



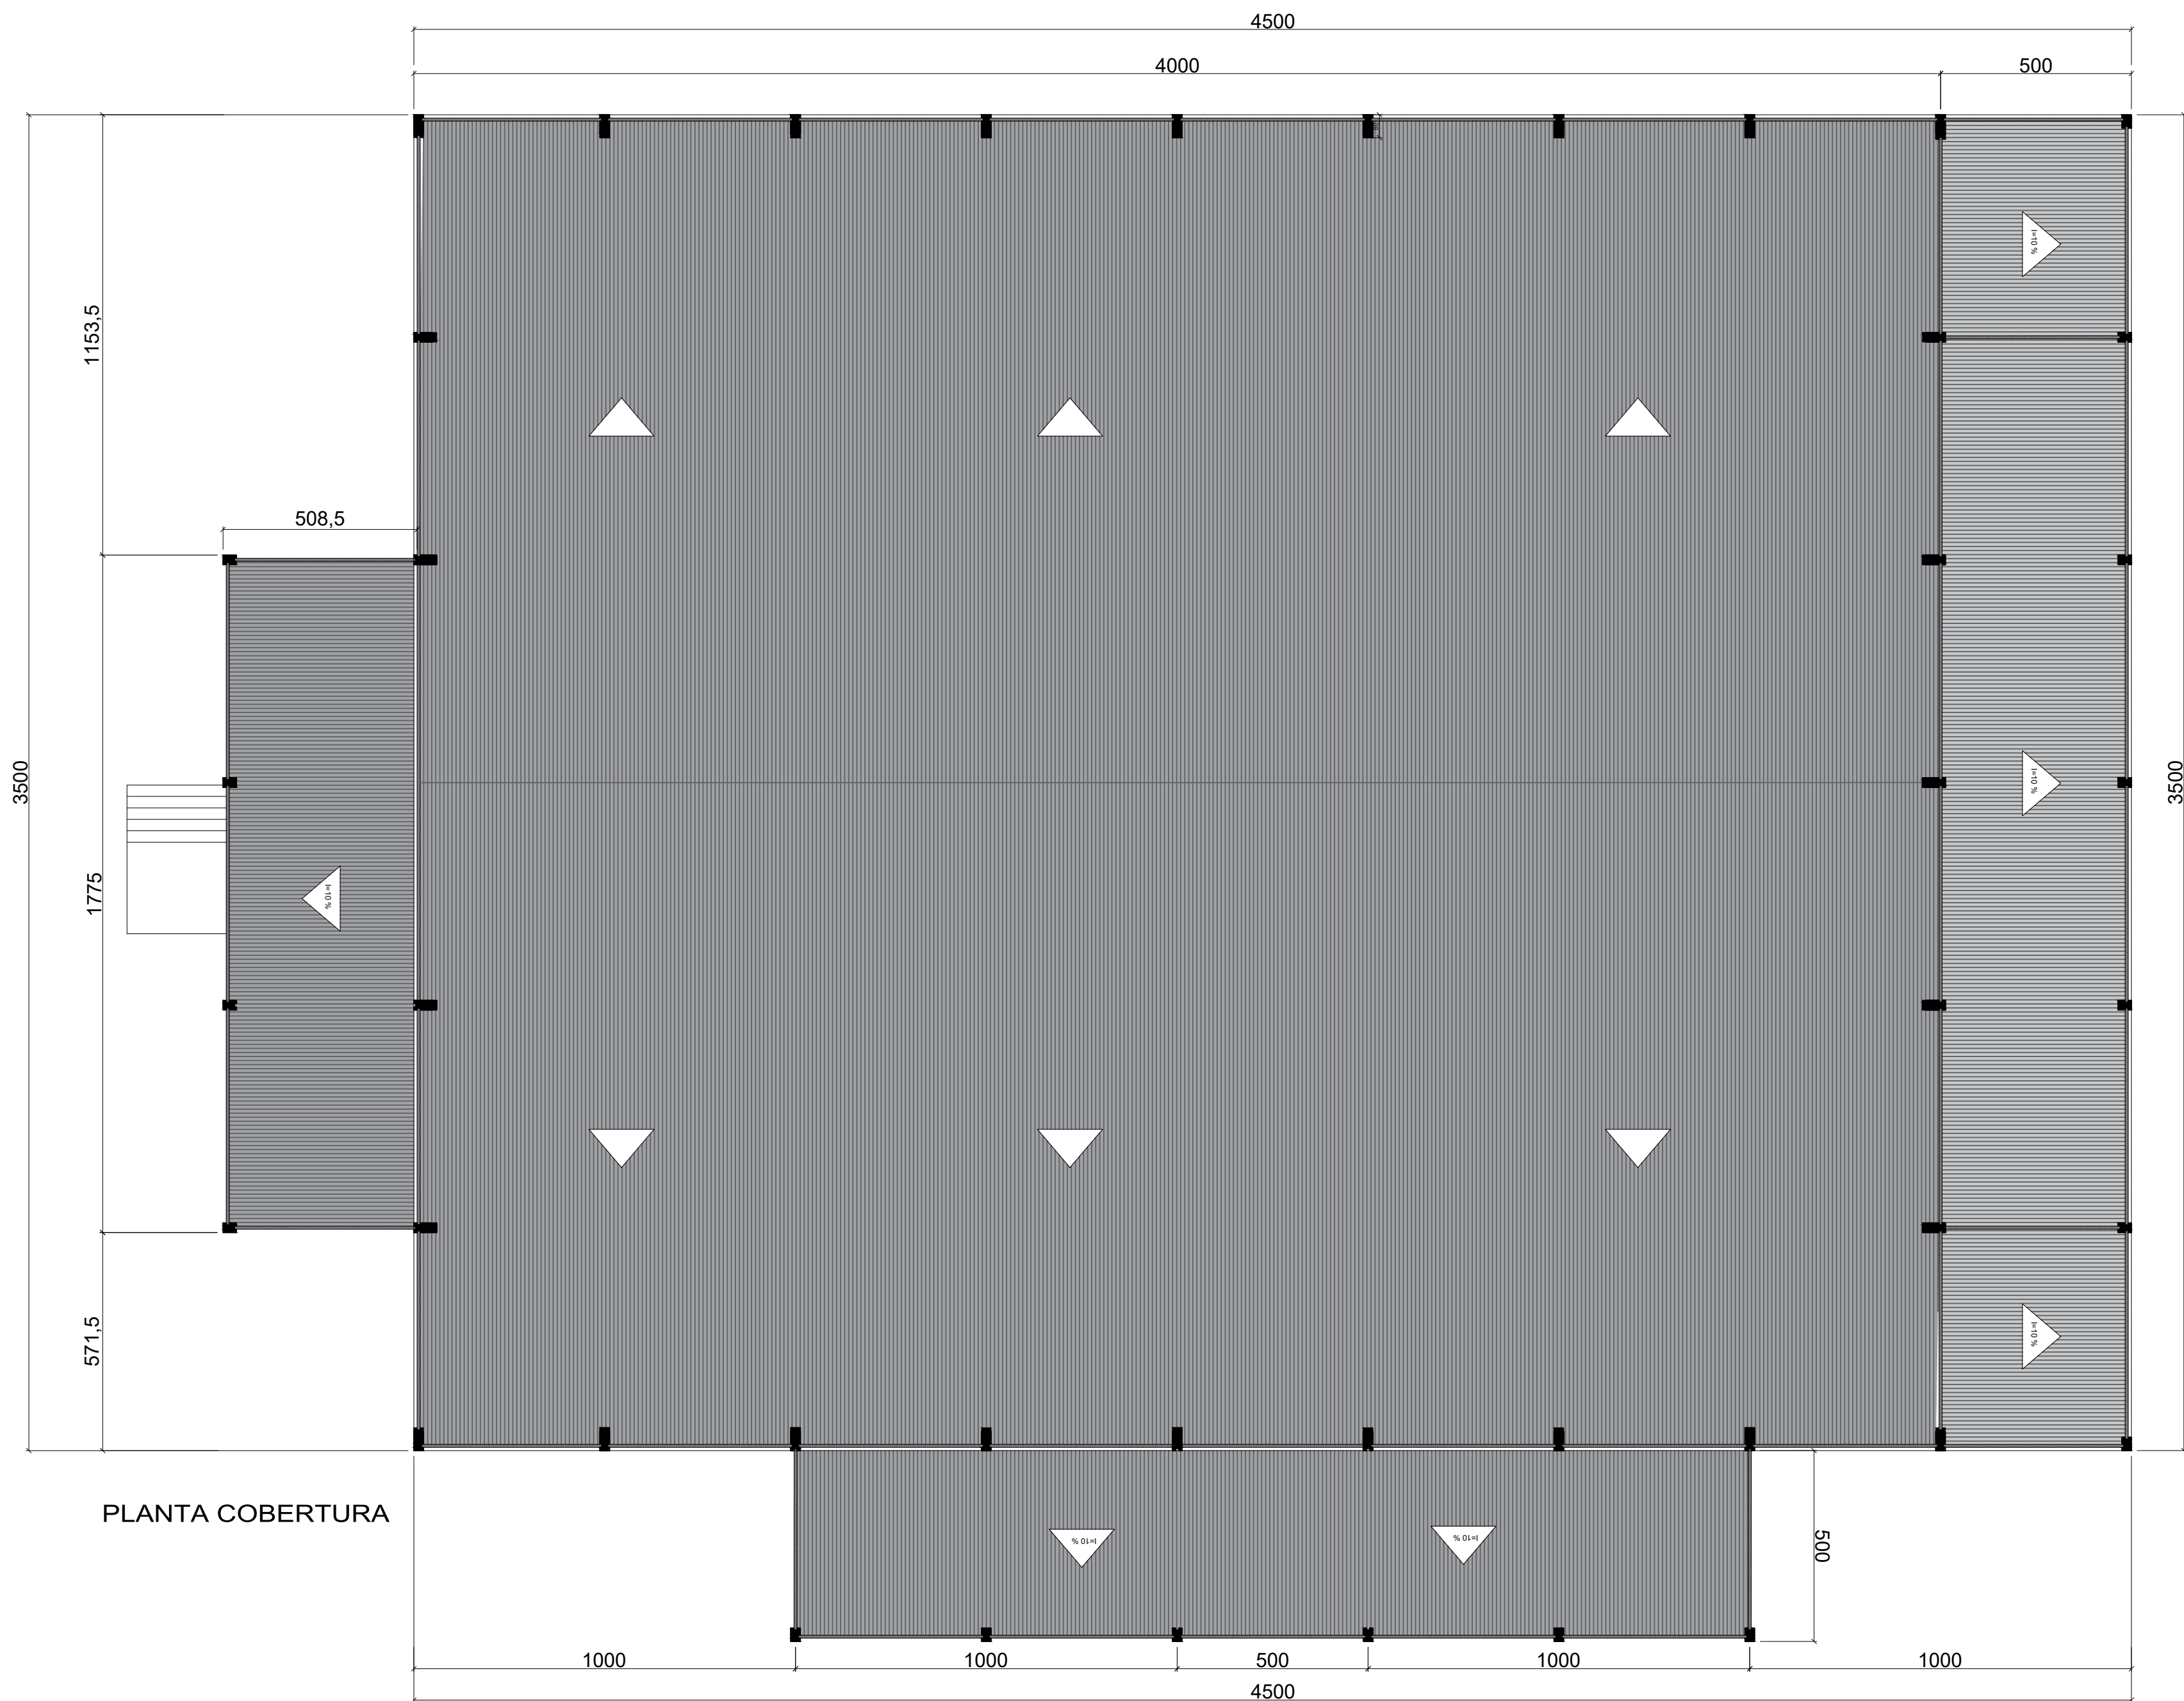


PLANTA COBERTURA

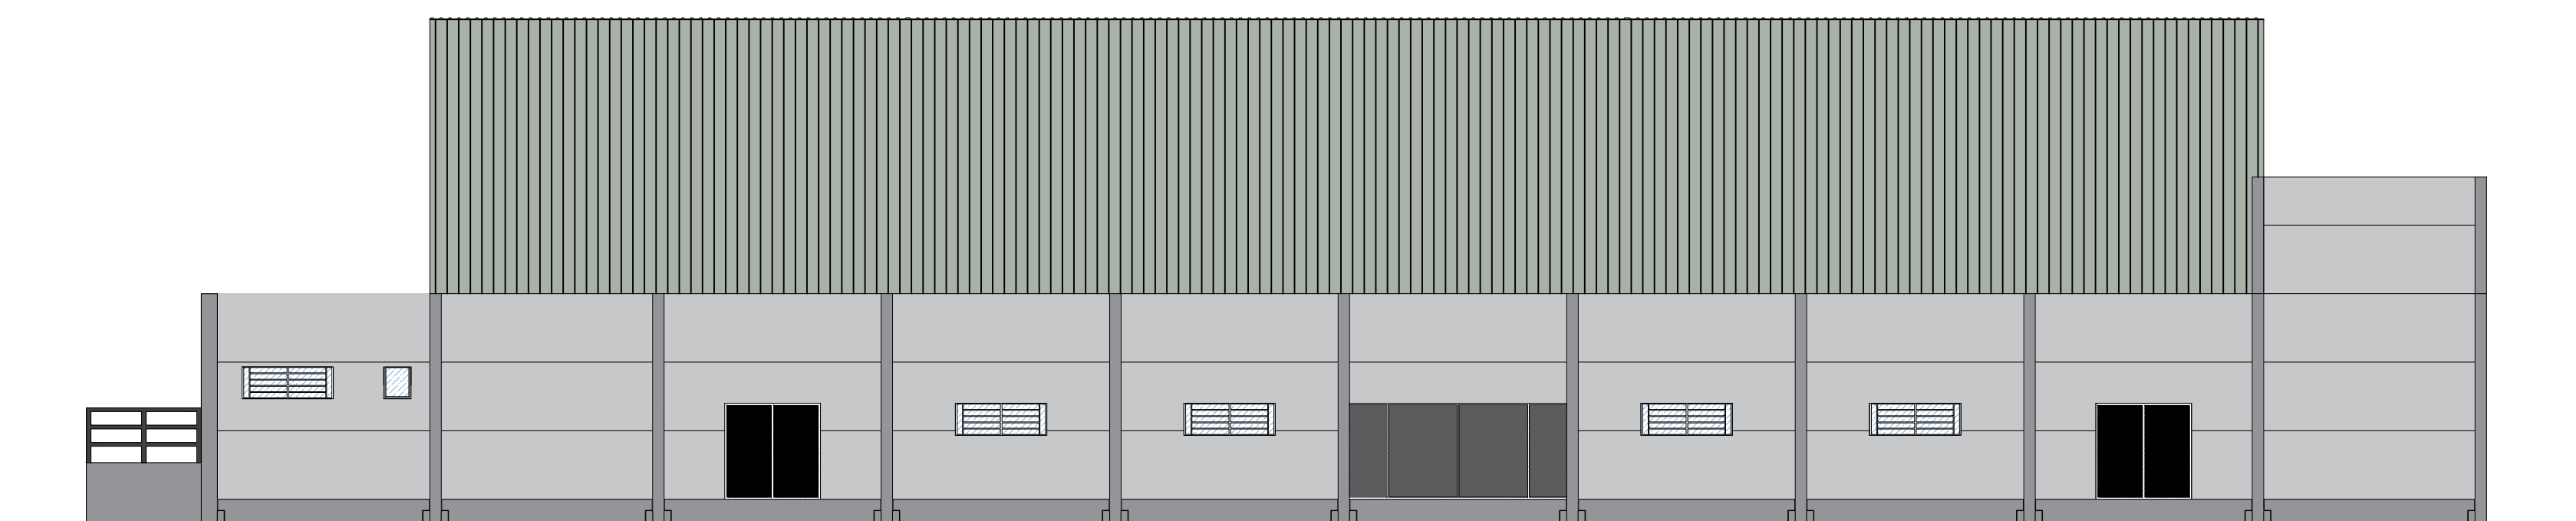

Fachada Sul
Esc: 1/125

DETALHAMENTO FUNDAÇÕES

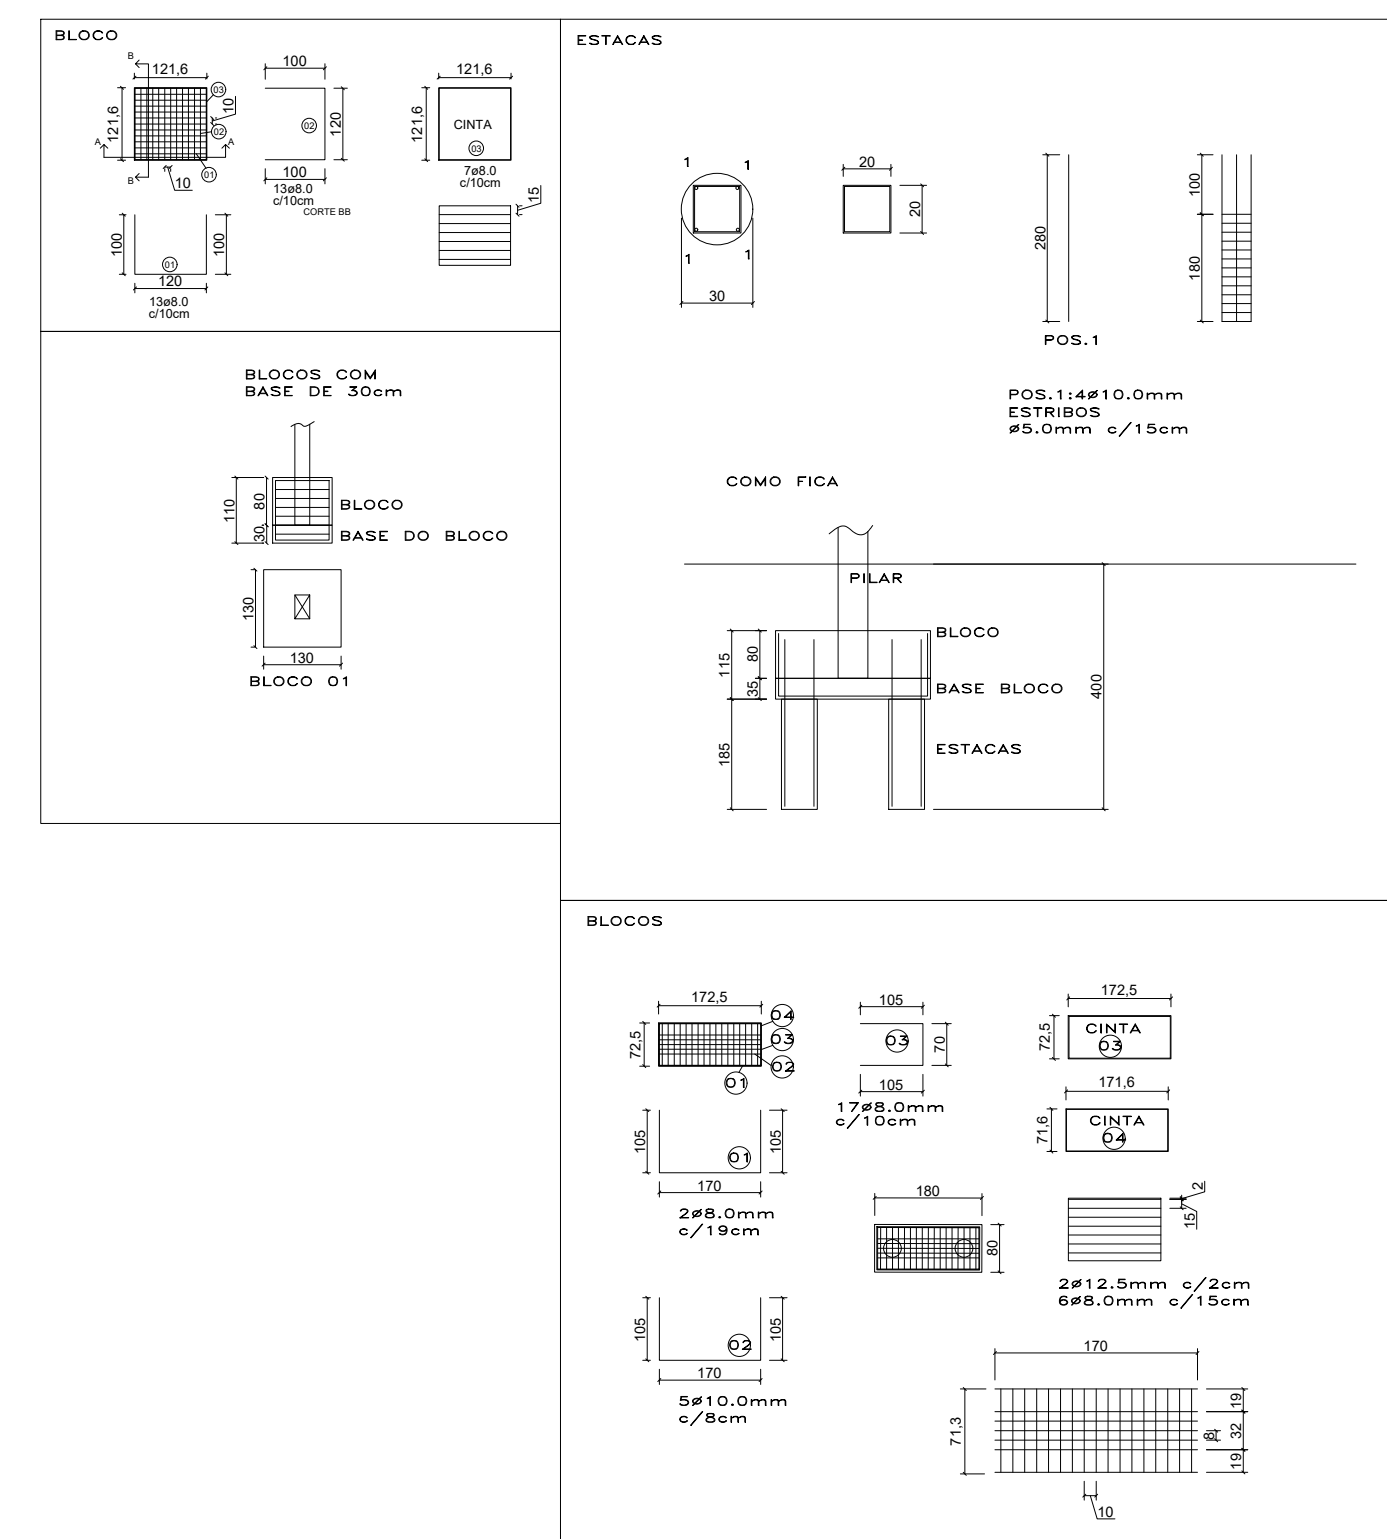

	SERVIÇO PROJETO DA QUADRA POLIESPORTIVA MUNICIPAL		
	CLIENTE PREFEITURA MUNICIPAL DE GRAMADO XAVIER/RS		
	MUNICÍPIO GRAMADO XAVIER – RS	LOCAL ESTRADA TRÊS LÊGUAS	DATA OUTUBRO/2026
	DESENHO ARIEL GETULIO DE LIMA	ESCALA INDICADA	PRANCHA 04 / 04
	RESPONSÁVEL TÉCNICO ARIEL GETULIO DE LIMA CREA RS 272527		