


SEÇÃO TIPO

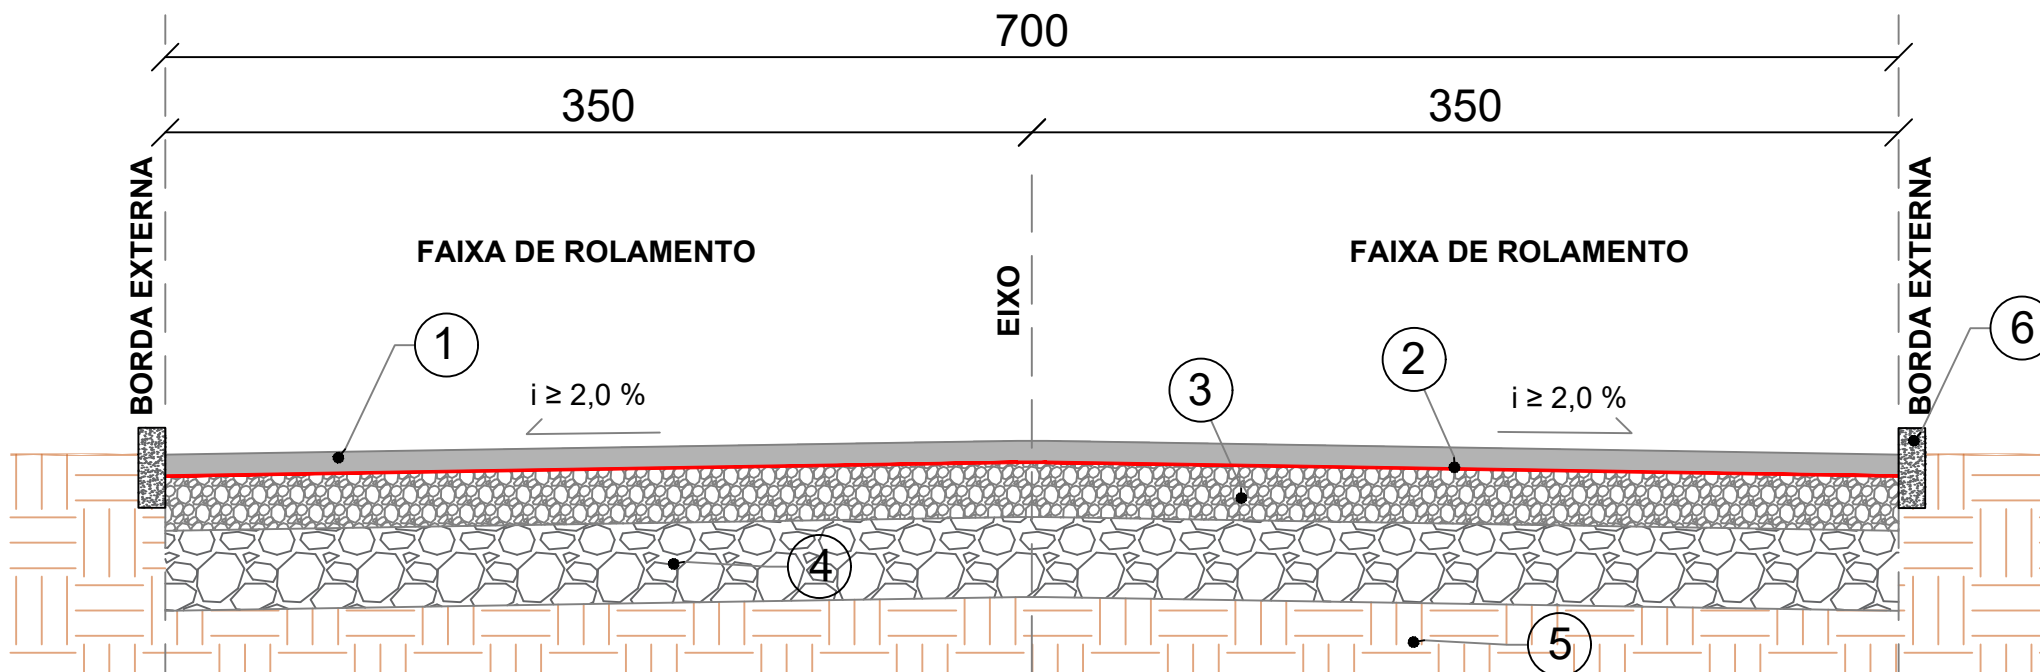

ESTRUTURA DA PISTA

- 1 - REVESTIMENTO CBUQ (5 CM)
- 2 - BASE DE BRITA GRADUADA (15 CM)
- 3 - IMPRIMAÇÃO E PINTURA DE LIGAÇÃO
- 4 - MACADAME SECO (30 CM)
- 5 - SUBLEITO REGULARIZADO E COMPACTADO
- 6 - MEIO-FIO PRÉ-MOLDADO

OBRA

PAVIMENTAÇÃO ESTRADA GERAL LINHA FAXINAL

Santa Margarida do Sul/RS

PROPRIETÁRIO

PREFEITURA MUNICIPAL DE VALE DO SOL / RS

RESPONSÁVEL TÉCNICO

FERNANDO BATTISTI

ENGENHEIRO CIVIL - CREA RS 230.439

PROJETO

EXECUÇÃO DE PAVIMENTAÇÃO DA ESTRADA GERAL DE LINHA FAXINAL DE DENTRO

DESCRIÇÃO

SEÇÃO TIPO

PRANCHA

01

R00

DATA

MARÇO / 2026

ESCALA

SEM ESCALA

ÁREA

-

DESENHO TÉCNICO

Lucas Marcel Schmitz