



ÁREAS:
Total: 297,50m2
Área existente a reformar: 140,07m²
Área a ampliar: 157,43m²

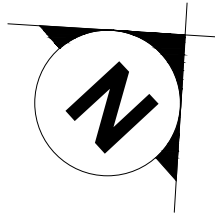

PROJETO ARQUITETÔNICO
PLANTA DE COBERTURA
ESC: 1/100

AVENIDA 15 DE SETEMBRO

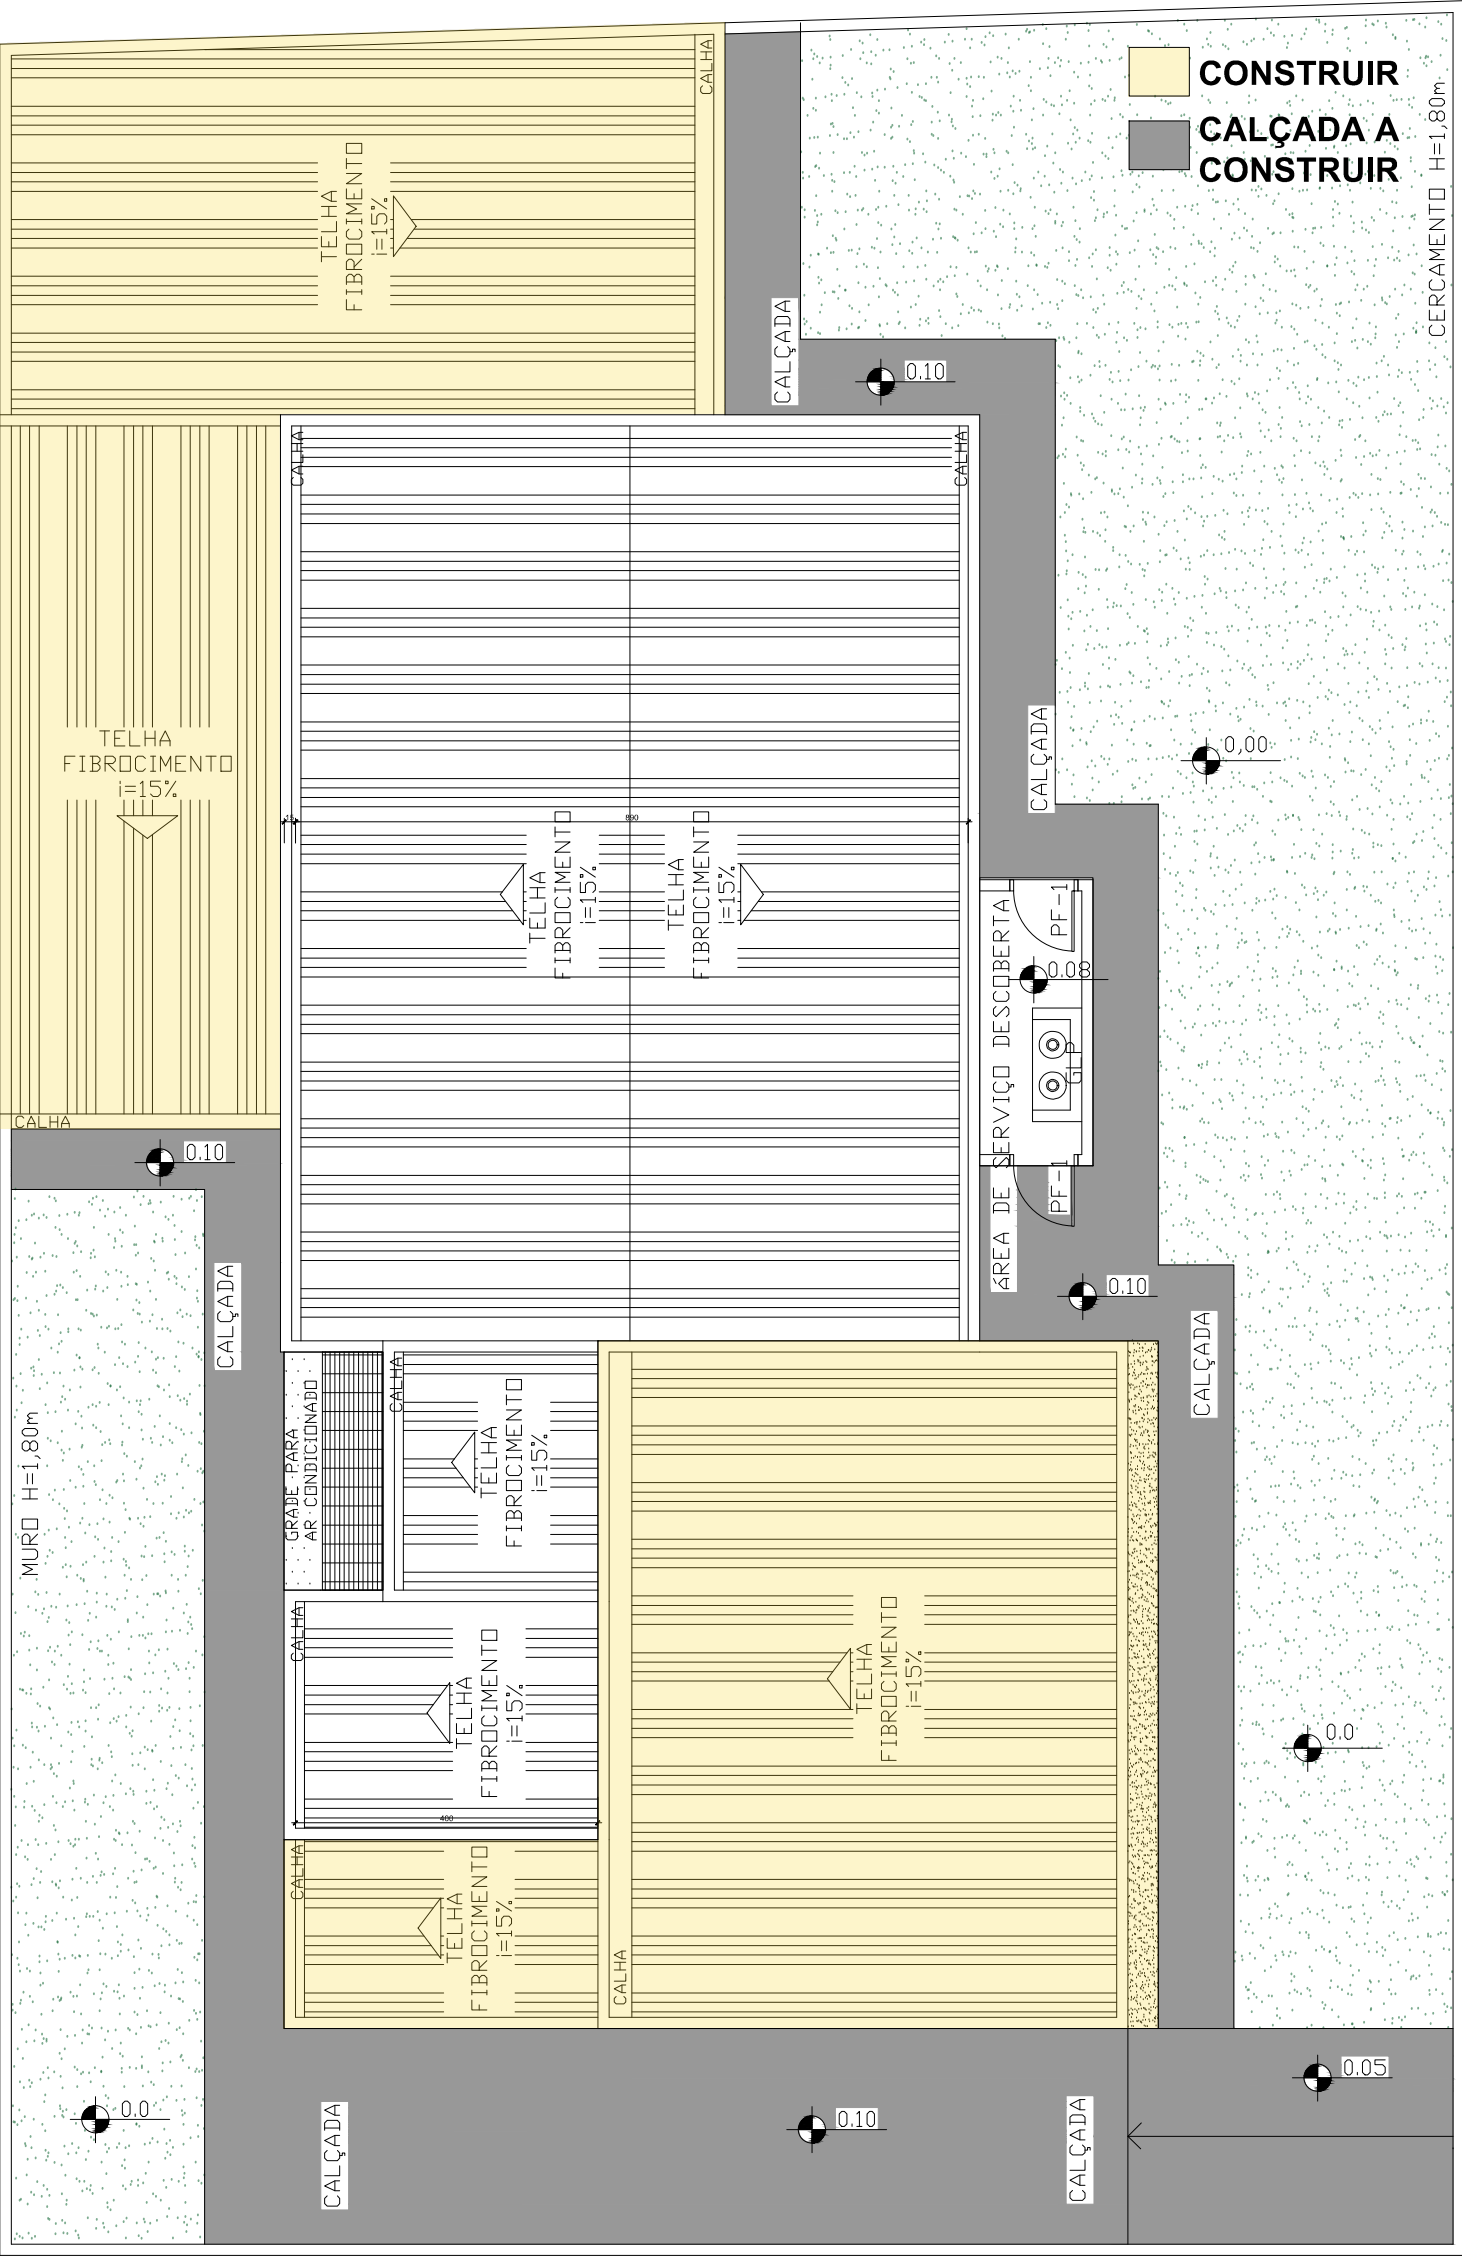

HOODA

ARQUITETURA E ENGENHARIA

REFORMA E AMPLIAÇÃO DO CRAS - CENTRO

Avenida 15 de Setembro, nº 2141 – Centro, Vale do Sol/RS.

PROJETO ARQUITETÔNICO

Documento assinado digitalmente

FGOVBR

PLANCA JANDREY BETTI

Data: 13/08/2026 00:32:54-0300

Verifique em <https://validar.itl.gov.br>

HOODA ARQUITETURA E ENGENHARIA LTDA

CNPJ 56.528.926/0001-36

Discriminação:

PLANTAS BAIXAS

Proprietário:

PREFEITURA MUNICIPAL DE VALE DO SOL

CNPJ 94.577.574/0001-70

Escala:

INDICADA

Data:

MAI/2026

Area:

297,50m²

Prancha:

ARQ01