




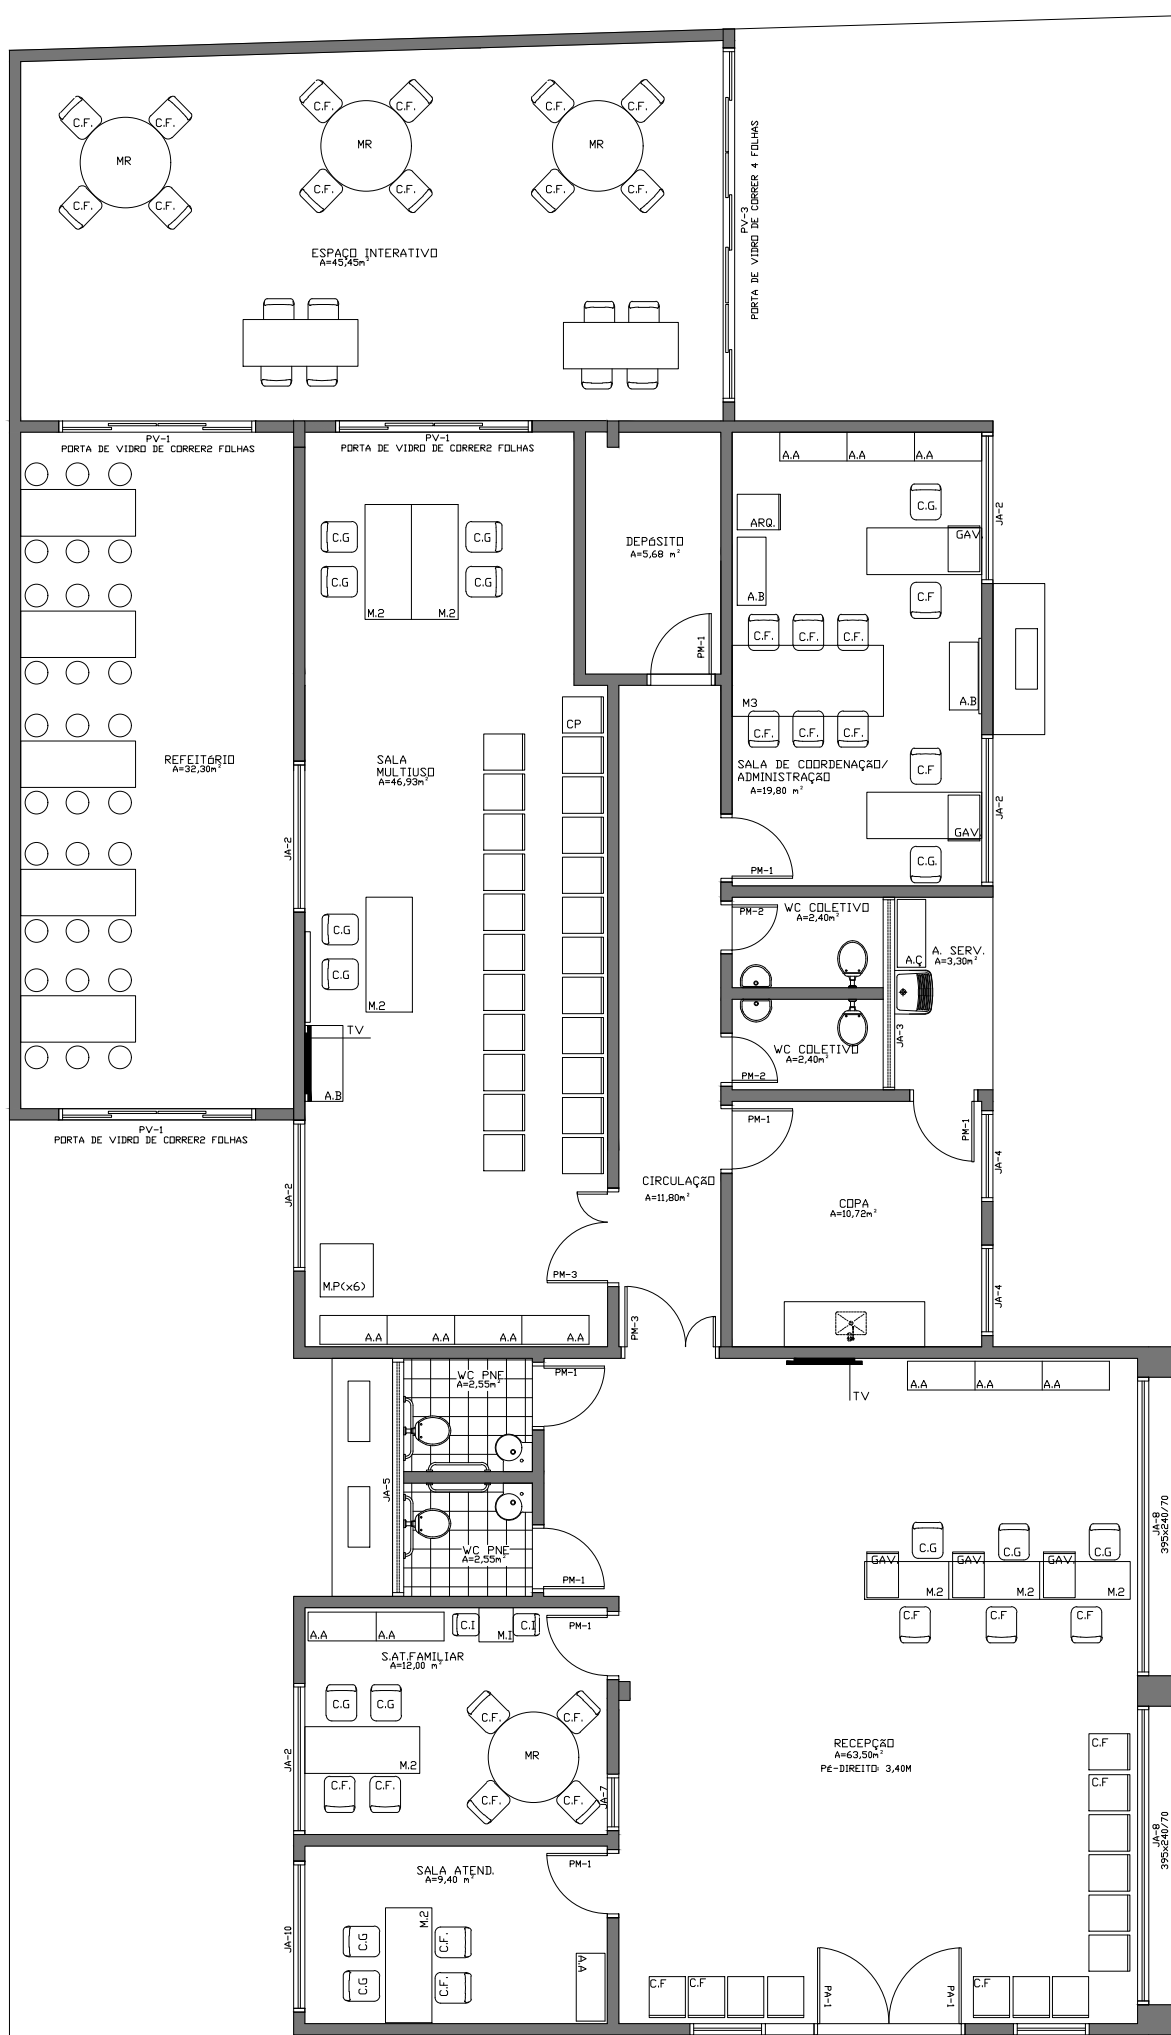

PROJETO ARQUITETÔNICO
PLANTA BAIXA MOBILIADA
ESC:1/100

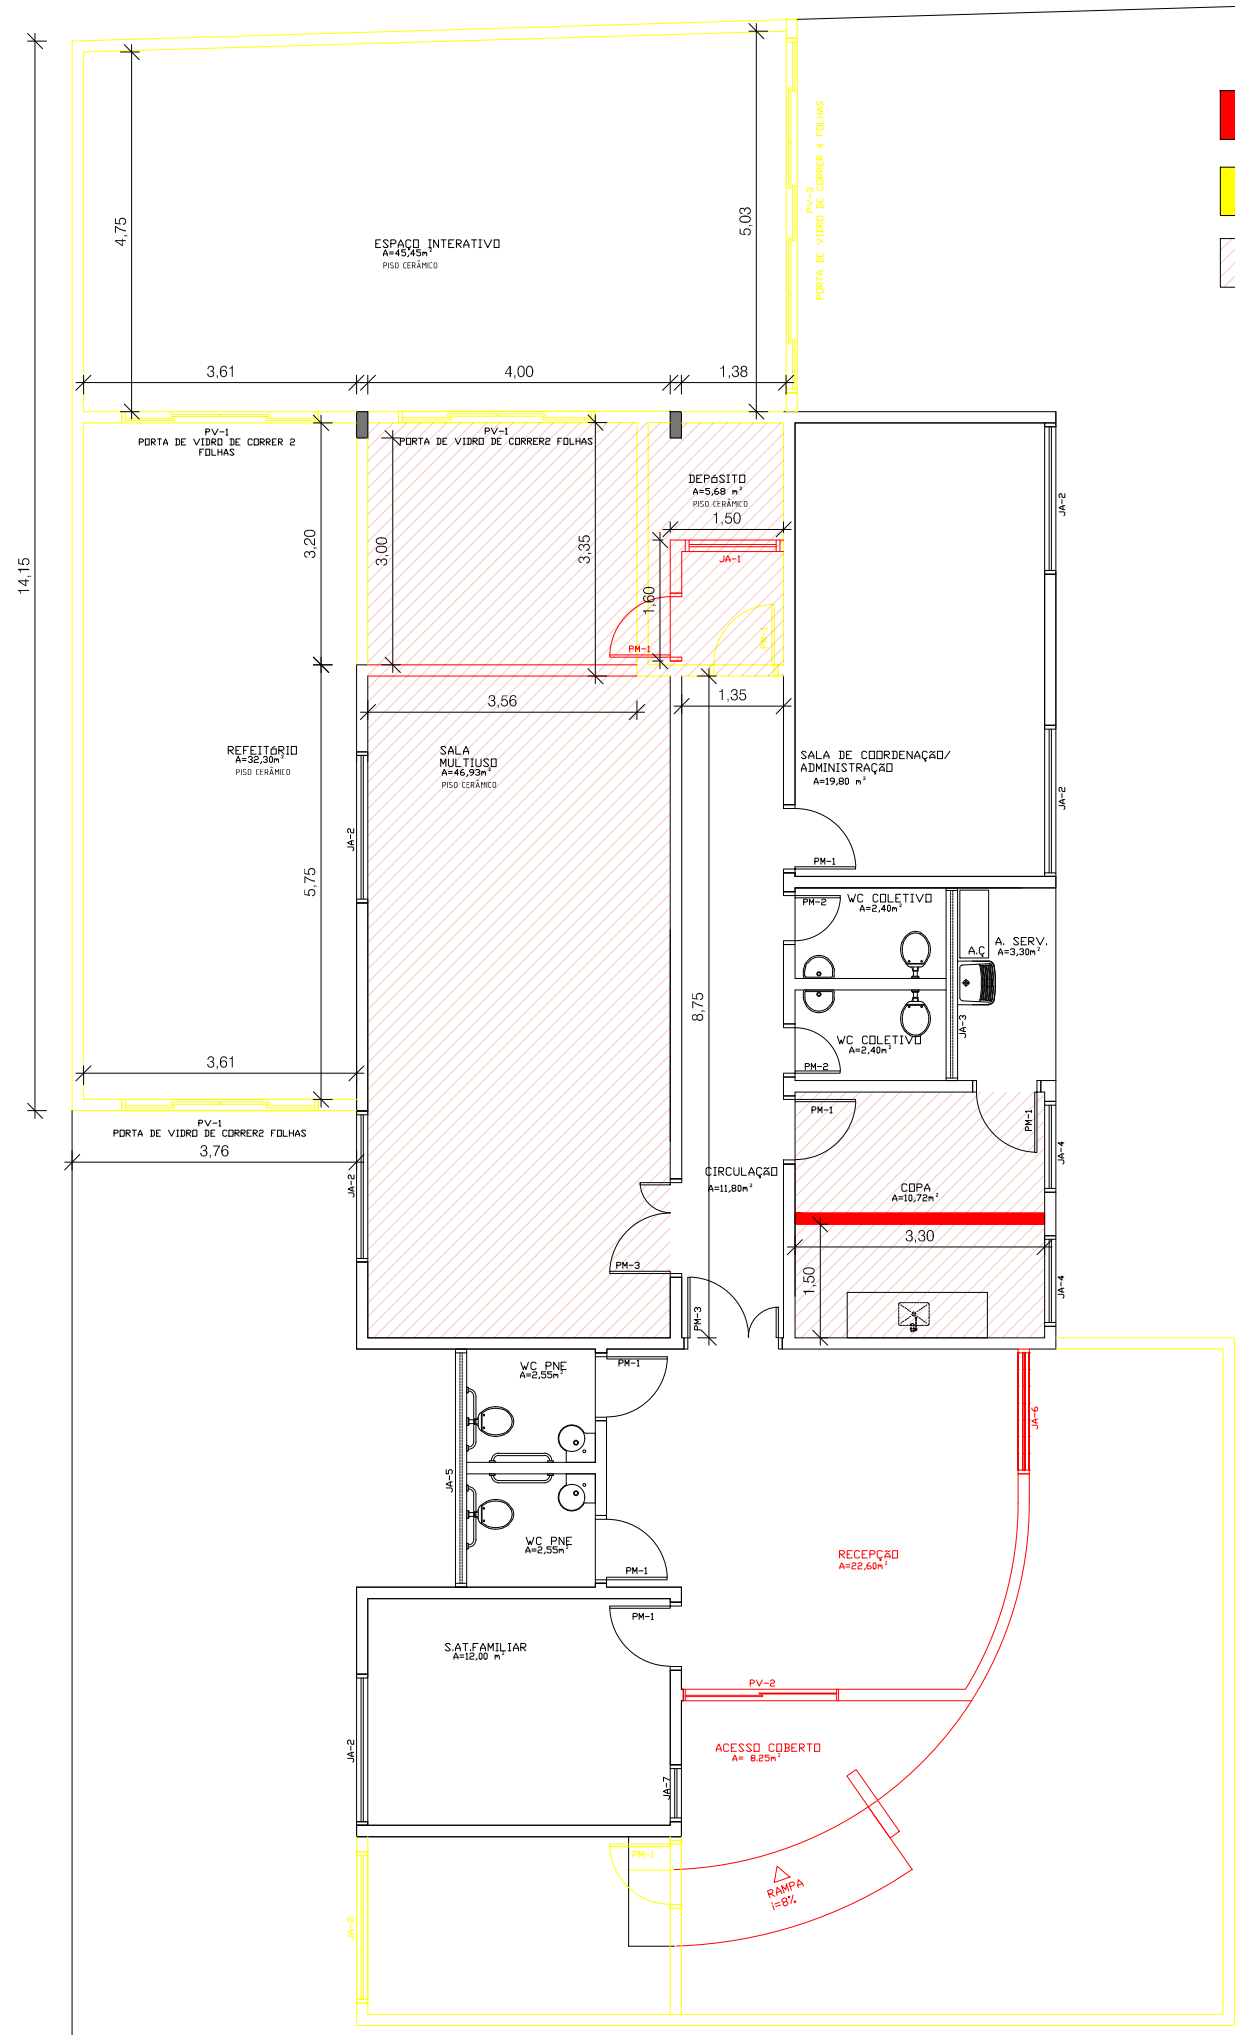


PROJETO ARQUITETÔNICO
PLANTA BAIXA CONSTRUIR/DEMOLIR
ESC:1/100

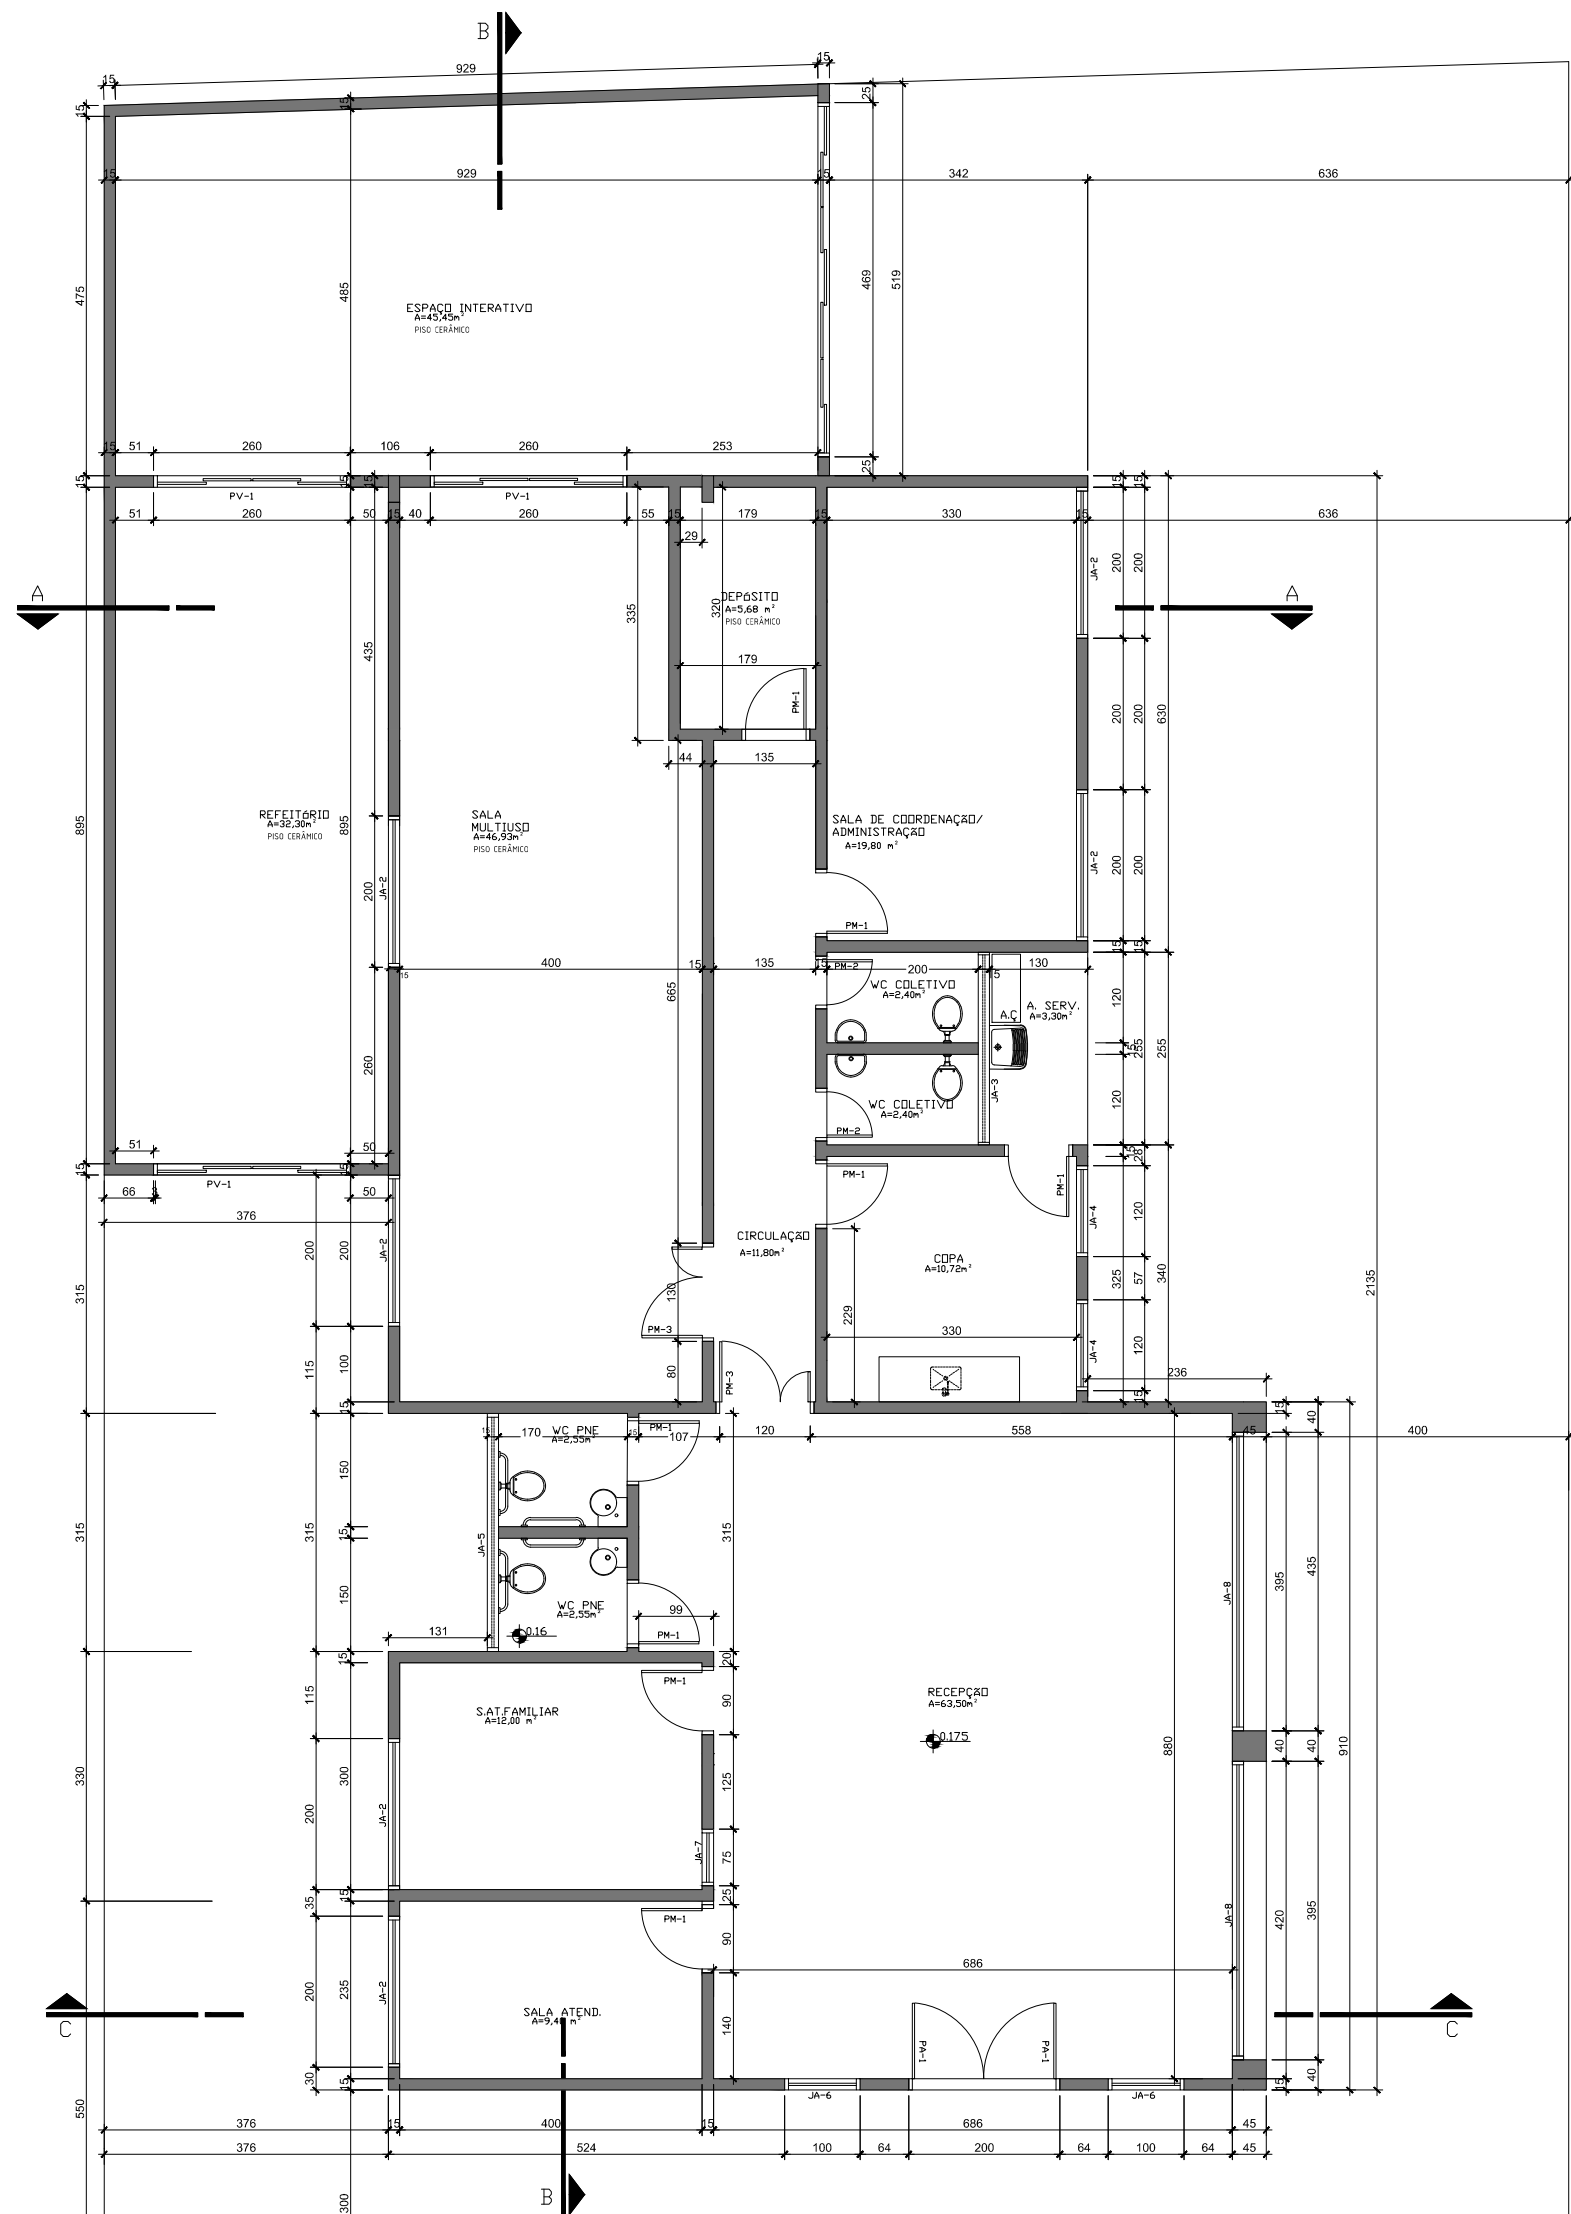

PROJETO ARQUITETÔNICO
PLANTA BAIXA COTADA
ESC:1/100


QUADRO DE ABERTURAS						
ABERTURA	LARGURA(m)	ALTURA(m)	PEITORIL(m)	MATERIAL	QUANTIDADE	
PV-1	2,50	2,10		PORTA DE VIDRO	1	NOVA
PV-3	4,70	2,10		PORTA DE VIDRO	1	NOVA
PM-1	0,80	2,10		PORTA DE MADEIRA	2	NOVA
PM-1	0,80	2,10		PORTA DE MADEIRA	6	REFORMAR
PM-2	0,60	2,10		PORTA DE MADEIRA	2	REFORMAR
PM-3	1,20	2,10		PORTA DE MADEIRA	2	REFORMAR
PF-1	0,80	2,10		PORTA DE FERRO	2	REFORMAR
PF-2	3,05	0,60		PORTA DE FERRO	1	REFORMAR
PF-3	1,20	0,71		PORTA DE FERRO	1	REFORMAR
PF-4	1,80	1,72		PORTA DE FERRO	1	REFORMAR
JA-2	2,00	1,10	1,00	JANLEA ALUMINIO	1	NOVA
JA-2	2,00	1,10	1,00	JANLEA ALUMINIO	5	REFORMAR
JA-3	2,55	0,50	1,70	JANLEA ALUMINIO	1	REFORMAR
JA-4	1,20	1,10	1,00	JANLEA ALUMINIO	2	REFORMAR
JA-5	3,15	0,50	1,70	JANLEA ALUMINIO	1	REFORMAR
JA-6	1,00	2,40	0,70	JANLEA ALUMINIO	2	NOVA
JA-7	0,75	2,00	0,10	JANLEA ALUMINIO	1	REFORMAR
JA-8	3,95	2,40	0,70	JANLEA ALUMINIO	2	NOVA

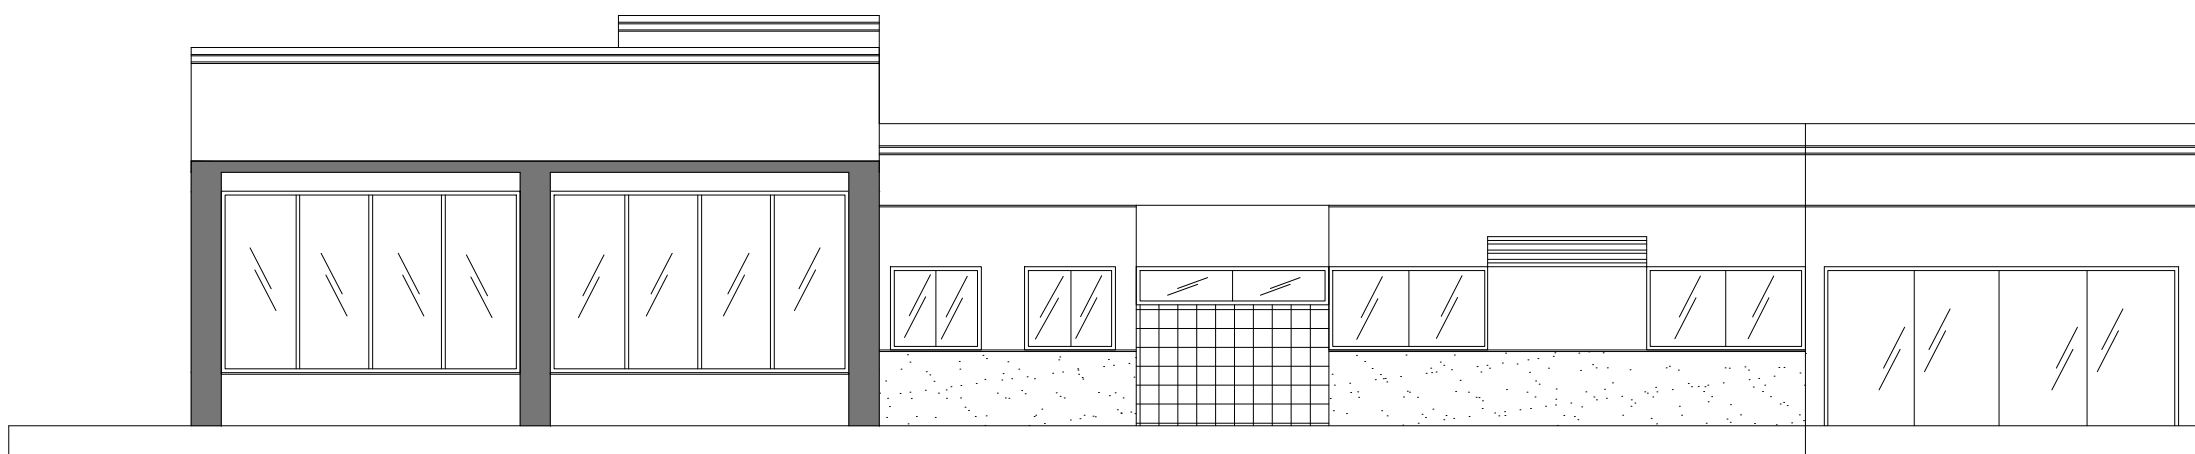


PROJETO ARQUITETÔNICO
FACHADA LATERAL PRINCIPAL
ESC:1/100




PROJETO ARQUITETÔNICO
FACHADA PRINCIPAL
ESC:1/100

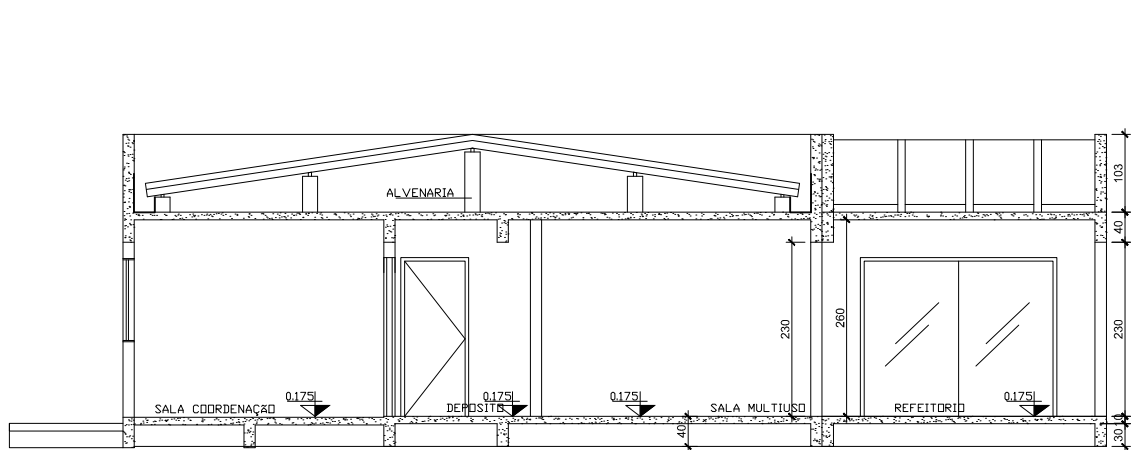

PROJETO ARQUITETÔNICO
CORTE AA
ESC:1/100

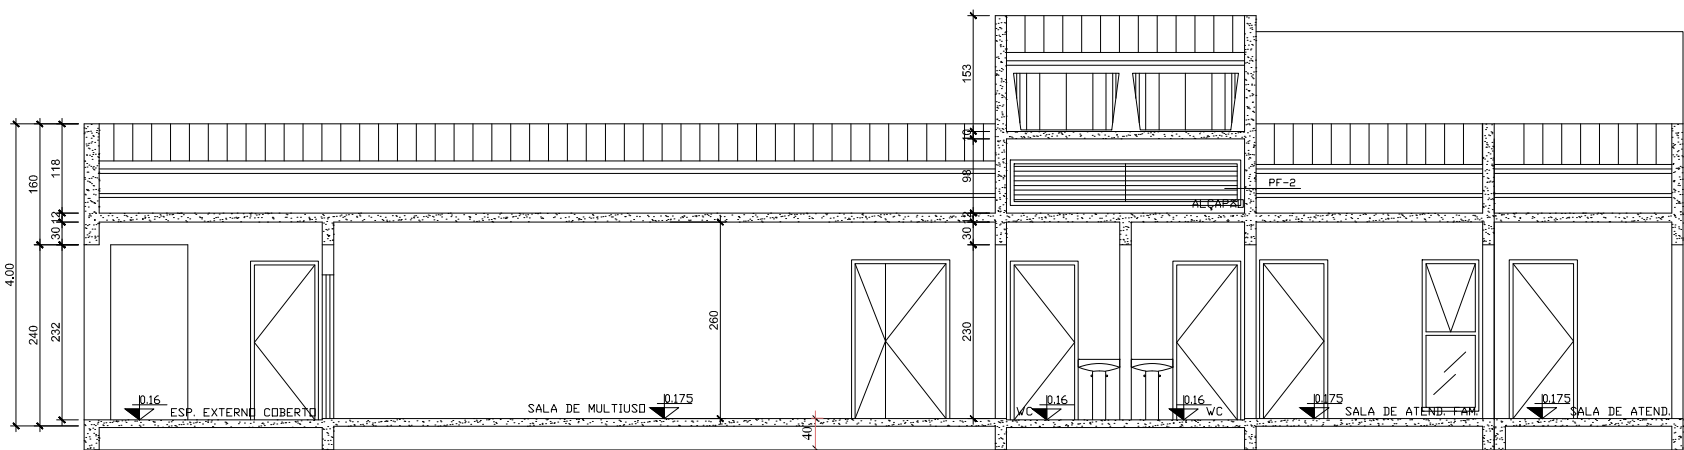

PROJETO ARQUITETÔNICO
CORTE BB
ESC:1/100

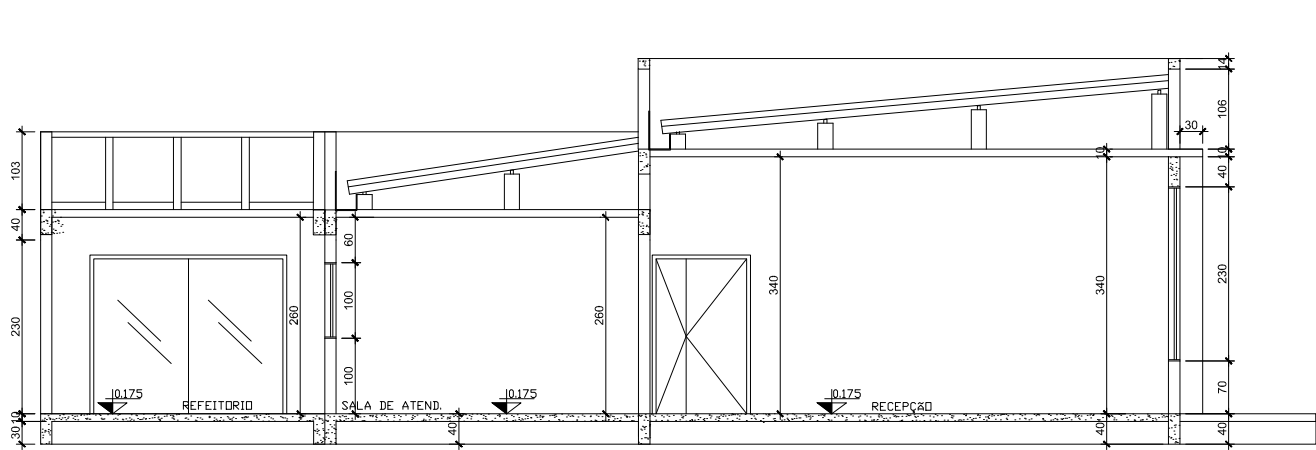

PROJETO ARQUITETÔNICO
CORTE CC
ESC:1/100



REFORMA E AMPLIAÇÃO DO CRAS - CENTRO
Avenida 15 de Setembro, nº 2141 – Centro, Vale do Sol/RS.

Escala:
INDICADA
Data:
MAI/
2026

PROJETO ARQUITETÔNICO
Documento assinado digitalmente
gov.br
MARC JANDREY BETTI
Data: 15/05/2025 09:32:54-0300
Verifique em https://validar.it.gov.br

Discriminação:
PLANTAS BAIXAS, FACHADAS E CORTES

Área:
297,50m²

Proprietário:

Prancha:

HOOODA ARQUITETURA E ENGENHARIA LTDA
CNPJ 56.528.926/0001-36

PREFEITURA MUNICIPAL DE VALE DO SOL
CNPJ 94.577.574/0001-70

ARQ02