


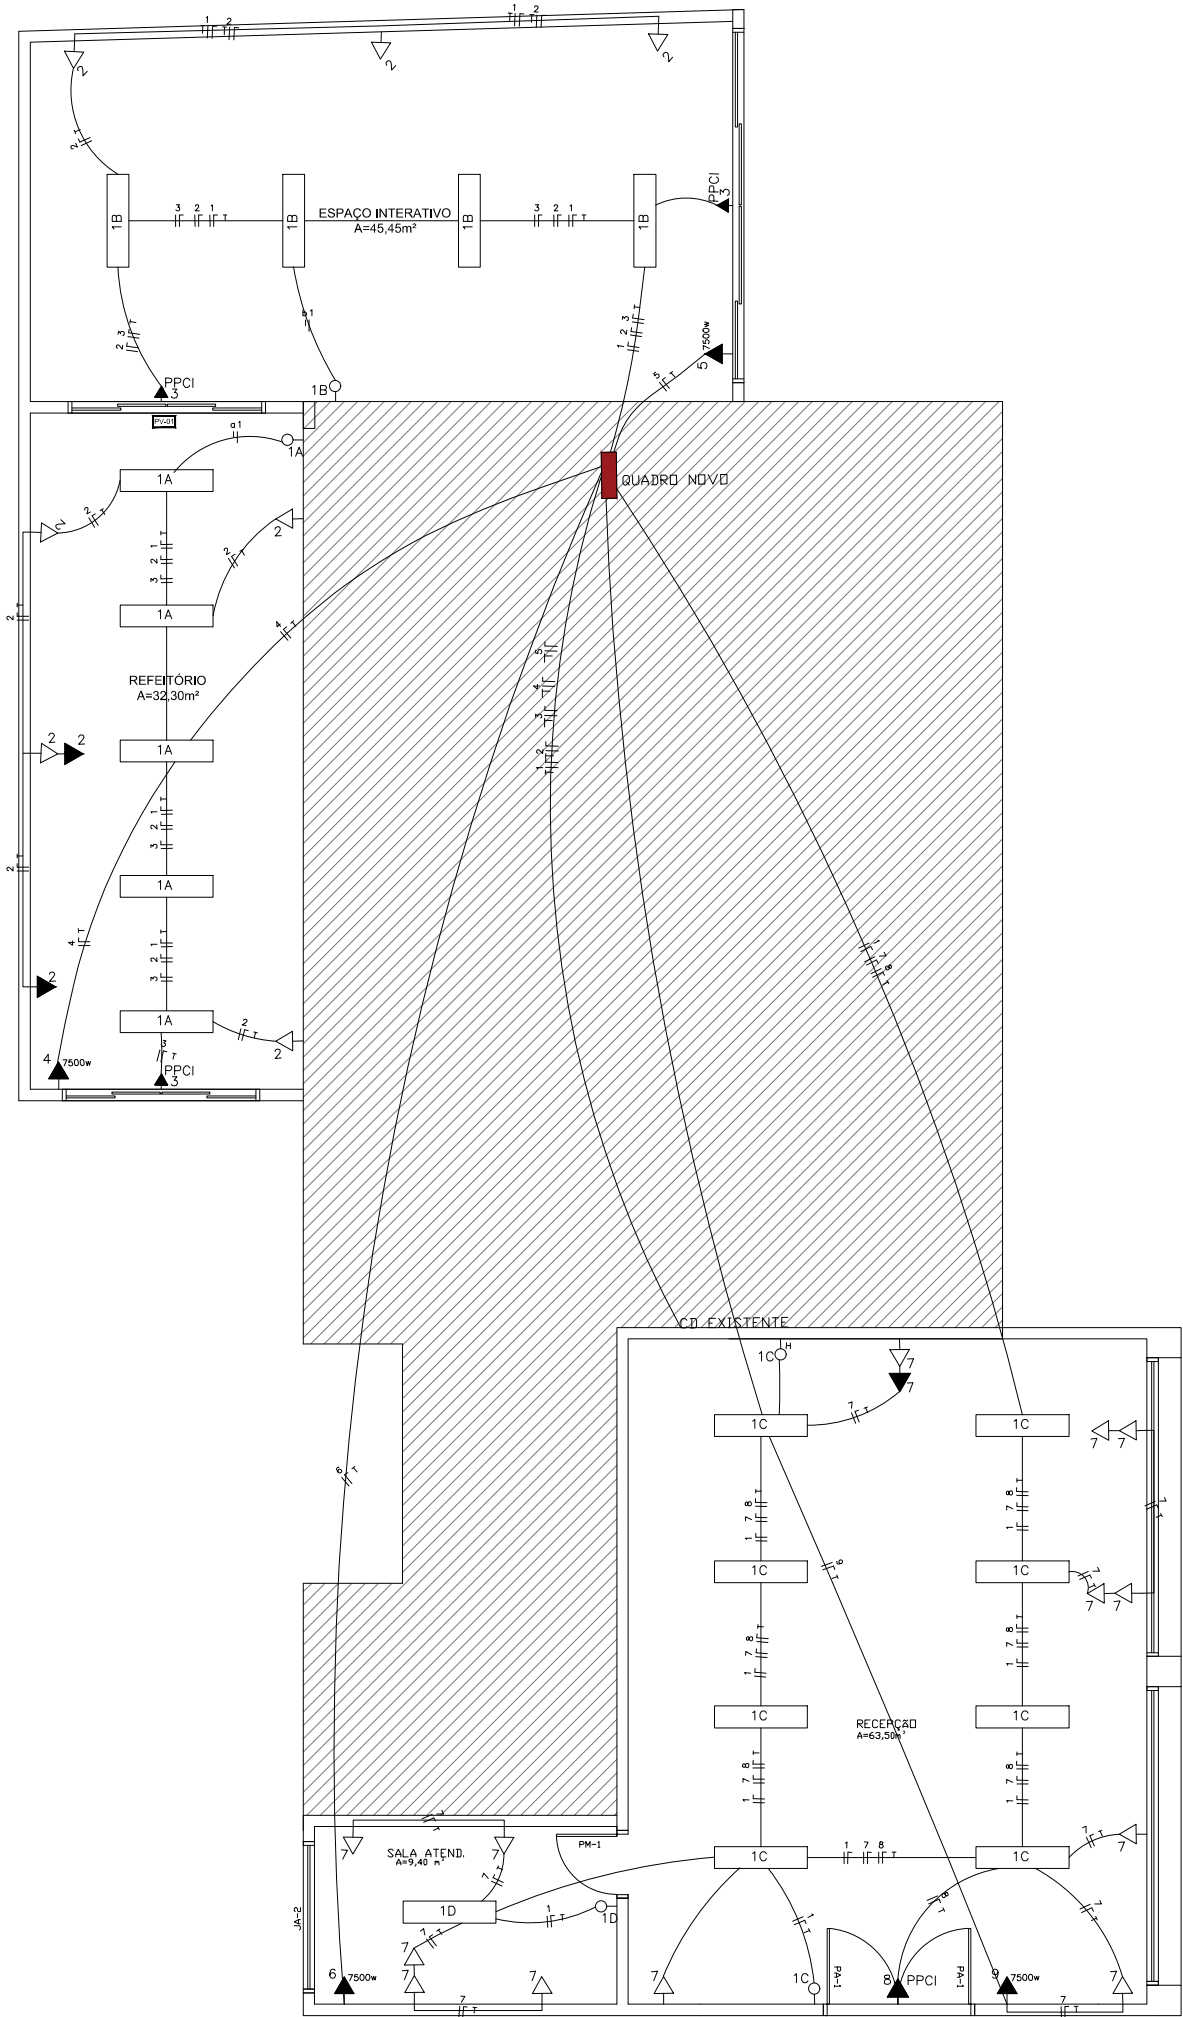

PROJETO ELÉTRICO
ESC:1/100

QUADRO DE CONVENÇÕES ELÉTRICO		ALTURA (m)	CAIXA (mmxmmm)
	PONTO DE LUZ INCADESCENTE NO TETO	PÉ DIREITO	100 x 100 (OCTOGONAL)
	PONTO DE LUZ FLUORESCENTE NO TETO	PÉ DIREITO	100 x 100 (OCTOGONAL)
	INTERRUPTOR DE UMA SECÇÃO	1,20	100 x 50
	INTERRUPTOR DE DUAS SECÇÕES	1,20	100 x 50
	INTERRUPTOR DE TRÊS SECÇÕES	1,20	100 x 50
	INTERRUPTOR DE UMA SECÇÃO+TOMADA ALTA	1,20	100 x 50
	TOMADA BIPOLAR BAIXA COMUM NA PAREDE	0,30	100 x 50
	TOMADA ESPECIAL DU ALTA	variável	100 x 50
	TOMADA BIPOLAR MÉDIA NA PAREDE	1,20	100 x 50
	ANTENA DE TV	2,20	100 x 50
	TOMADA BIPOLAR NO PISO	—	—
	CENTRO DE DISTRIBUIÇÃO (CD)	1,20	—
	QUADRO DE MEDIÇÃO ENERGIA ELÉTRICA	1,20	—
	INTERRUPTOR HOTEL	—	—
	PONTO DE REDE - CABEAMENTO ESTRUTURADO	0,30	—

POR SE TRATAR DE AMPLIAÇÃO E REFORMA, SERÁ PREVISTO ADIÇÃO DESTES PONTOS AO QUADRO EXISTENTE. A NOMENCLATURA ABAIXO SERÁ SEGUIMENTO DO EXISTENTE

QUADRO DE CARGAS 380/220V – LIGAÇÃO TRIFÁSICA						
CIRCUITO	QTD	ILUMINAÇÃO (W)	TOMADAS (W)	TOMADAS ESPECIAIS (W)	TOTAL (W)	DISJUNTOR (A)
01	18	2x40w	—	—	1440	2 #1,5
02	09	—	100w	—	900	2 # 2,5
03	3	—	100w	—	300	2 # 2,5
04	01	AR CONDICIONADO	18000	18000	2 # 4.0	32
05	01	AR CONDICIONADO	12.000	12000	2 # 4.0	32
06	01	AR CONDICIONADO	12.000	12000	2 # 4.0	32
09	01	AR CONDICIONADO	27.000	27000	2 # 4.0	32
07	14	—	100w	—	1400	2 # 2,5
08	02	—	100w	—	200	2 # 2,5
TOTAL					73.240	

- Os eletrodutos não especificados são de diâmetro 20 mm
- As lâmpadas e tomadas não especificadas são de 100 W.



REFORMA E AMPLIAÇÃO DO CRAS - CENTRO
Avenida 15 de Setembro, nº 2141 – Centro, Vale do Sol/RS.

Escala:
INDICADA

Data:
MAI/
2026

PROJETO ELÉTRICO

Discriminação:
PLANTAS BAIXAS

Area:
297,50m²

Responsible: **IVANCA JANDREY BETTI**
Data: 13/08/2026 00:32:54-0300
Verifique em <https://validar.iti.gov.br>

Proprietário:

Prancha:

HOODA ARQUITETURA E ENGENHARIA LTDA
CNPJ 56.528.926/0001-36

PREFEITURA MUNICIPAL DE VALE DO SOL
CNPJ 94.577.574/0001-70

ELE01