



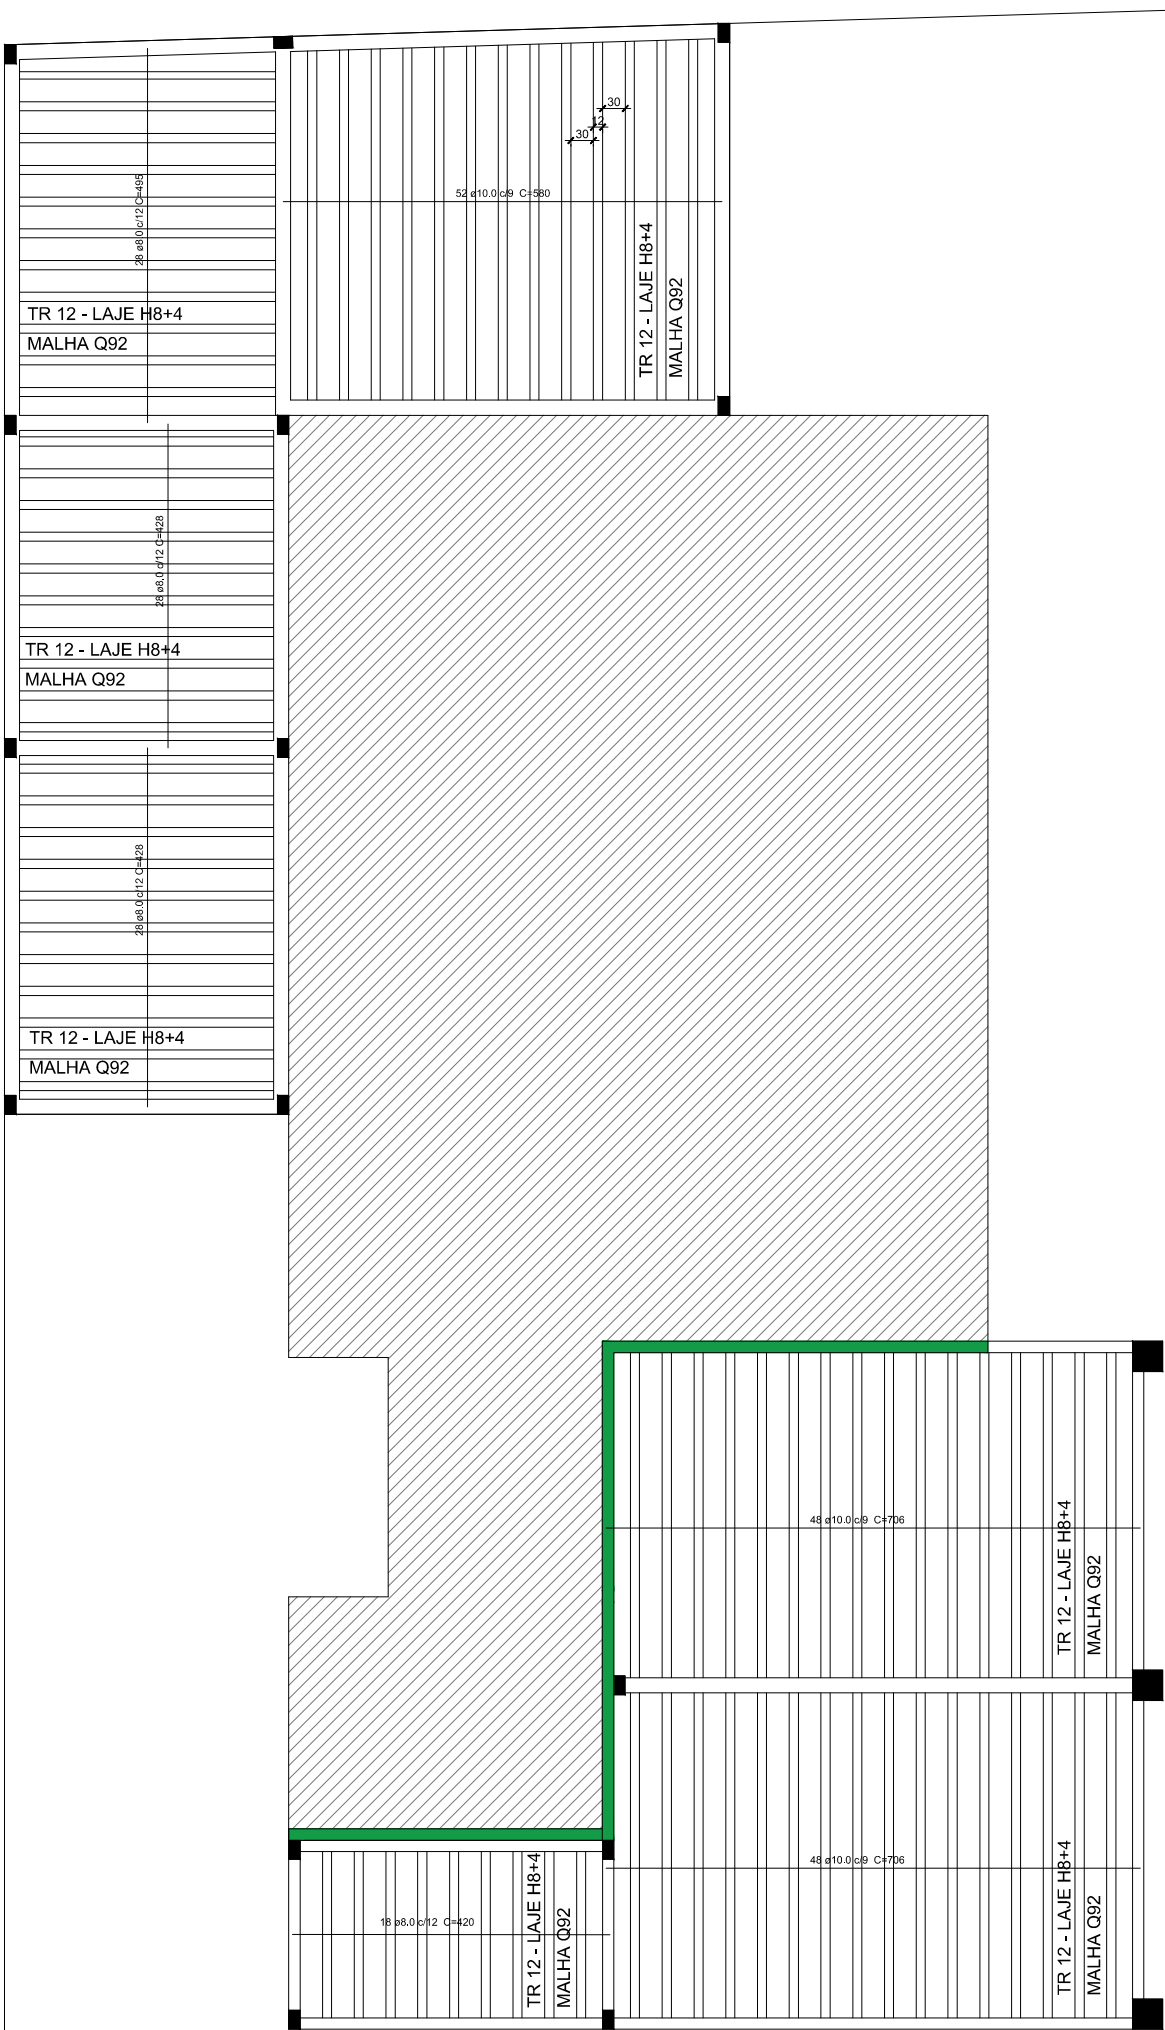

PROJETO ESTRUTURAL
DETALHAMENTO DE LAJE

ESC: 1/100

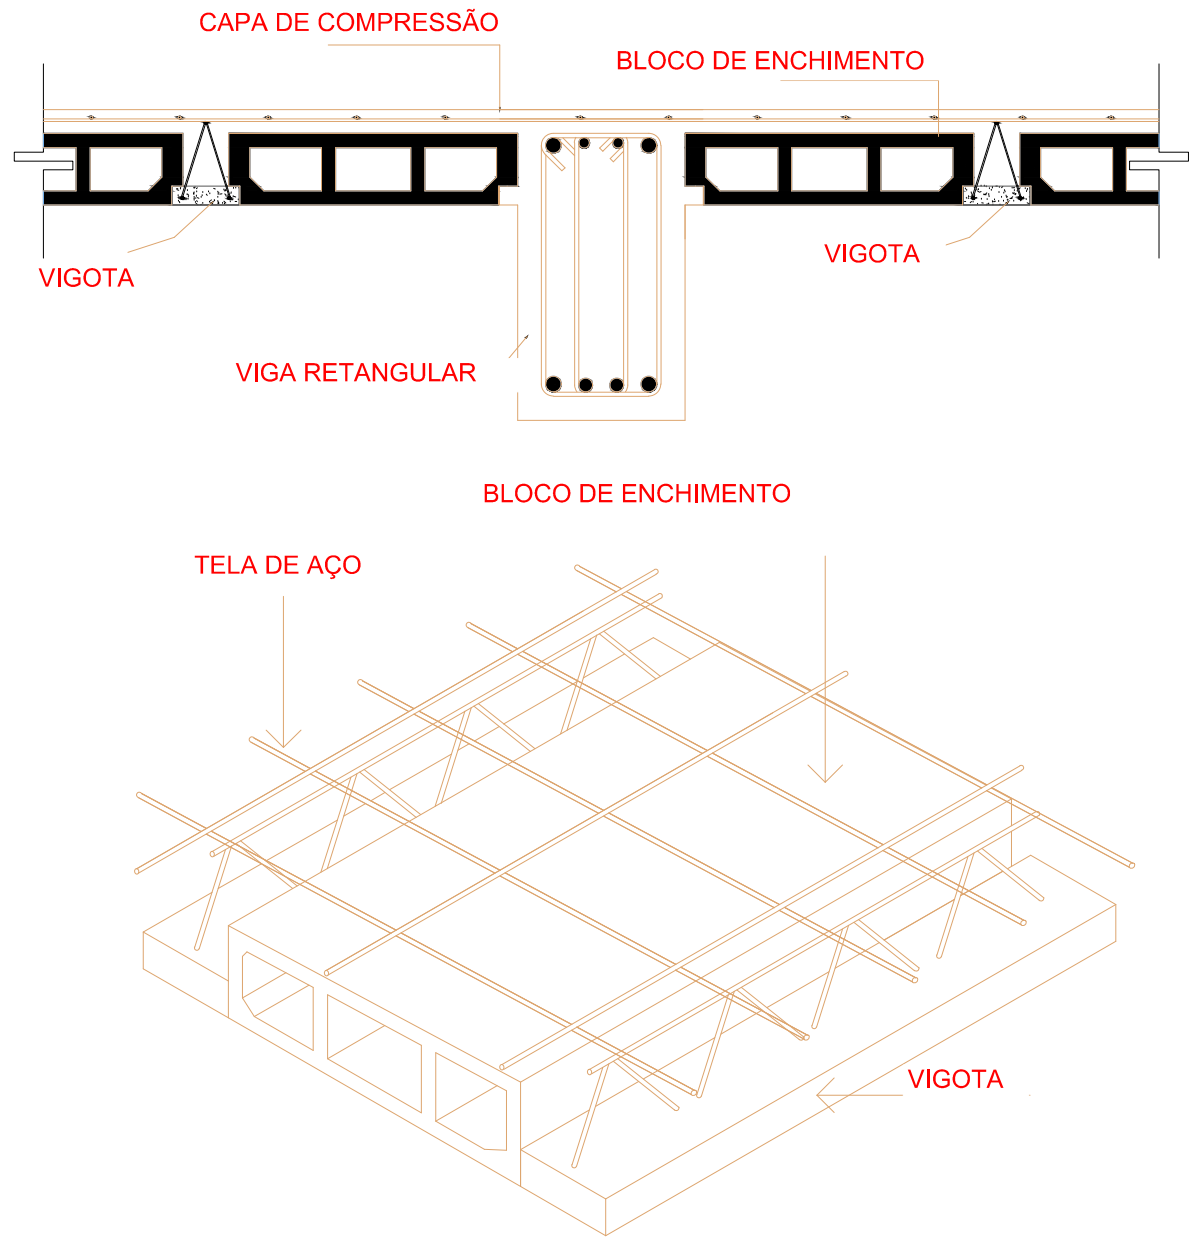


CONCRETAGEM DAS VIGAS



SEM ESCALA

AS VIGAS PODERÃO SER CONCRETADAS DE DUAS FORMAS

- 1° FAZER PRIMEIRAMENTE A CONCRETAGEM DAS VIGAS
E POSTERIORMENTE A LAJE.

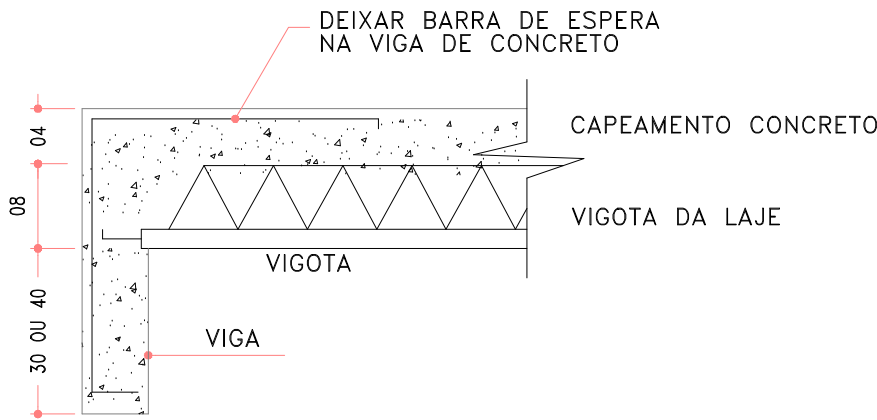

- 2° CONCRETAGEM ÚNICA (VIGA+LAJE)

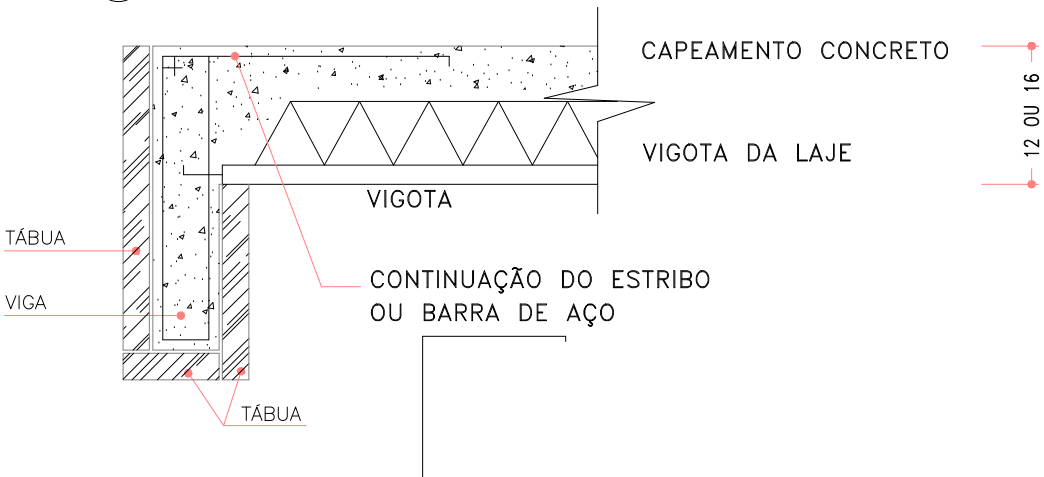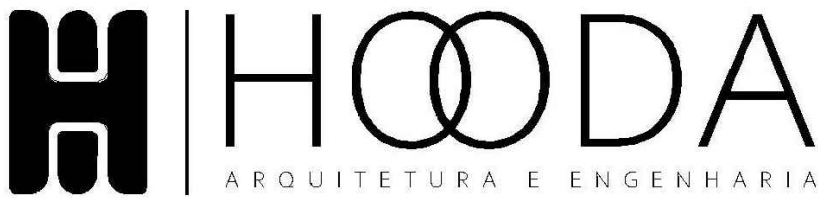

REFORMA E AMPLIAÇÃO DO CRAS - CENTRO
Avenida 15 de Setembro, nº 2141 – Centro, Vale do Sol/RS.

Escala:
INDICADA

Data:
MAI/
2026

PROJETO ESTRUTURAL

Documento assinado digitalmente

IVANCA JANDREY BETTI
Data: 13/08/2026 00:34:37-0300
Verifique em <https://validar.itl.gov.br>

Discriminação:
PLANTAS BAIXAS

Proprietário:

Area:
297,50m²

Prancha:

HOOODA ARQUITETURA E ENGENHARIA LTDA
CNPJ 56.528.926/0001-36

PREFEITURA MUNICIPAL DE VALE DO SOL
CNPJ 94.577.574/0001-70

EST02