



VP 15x20 - nível 4,70

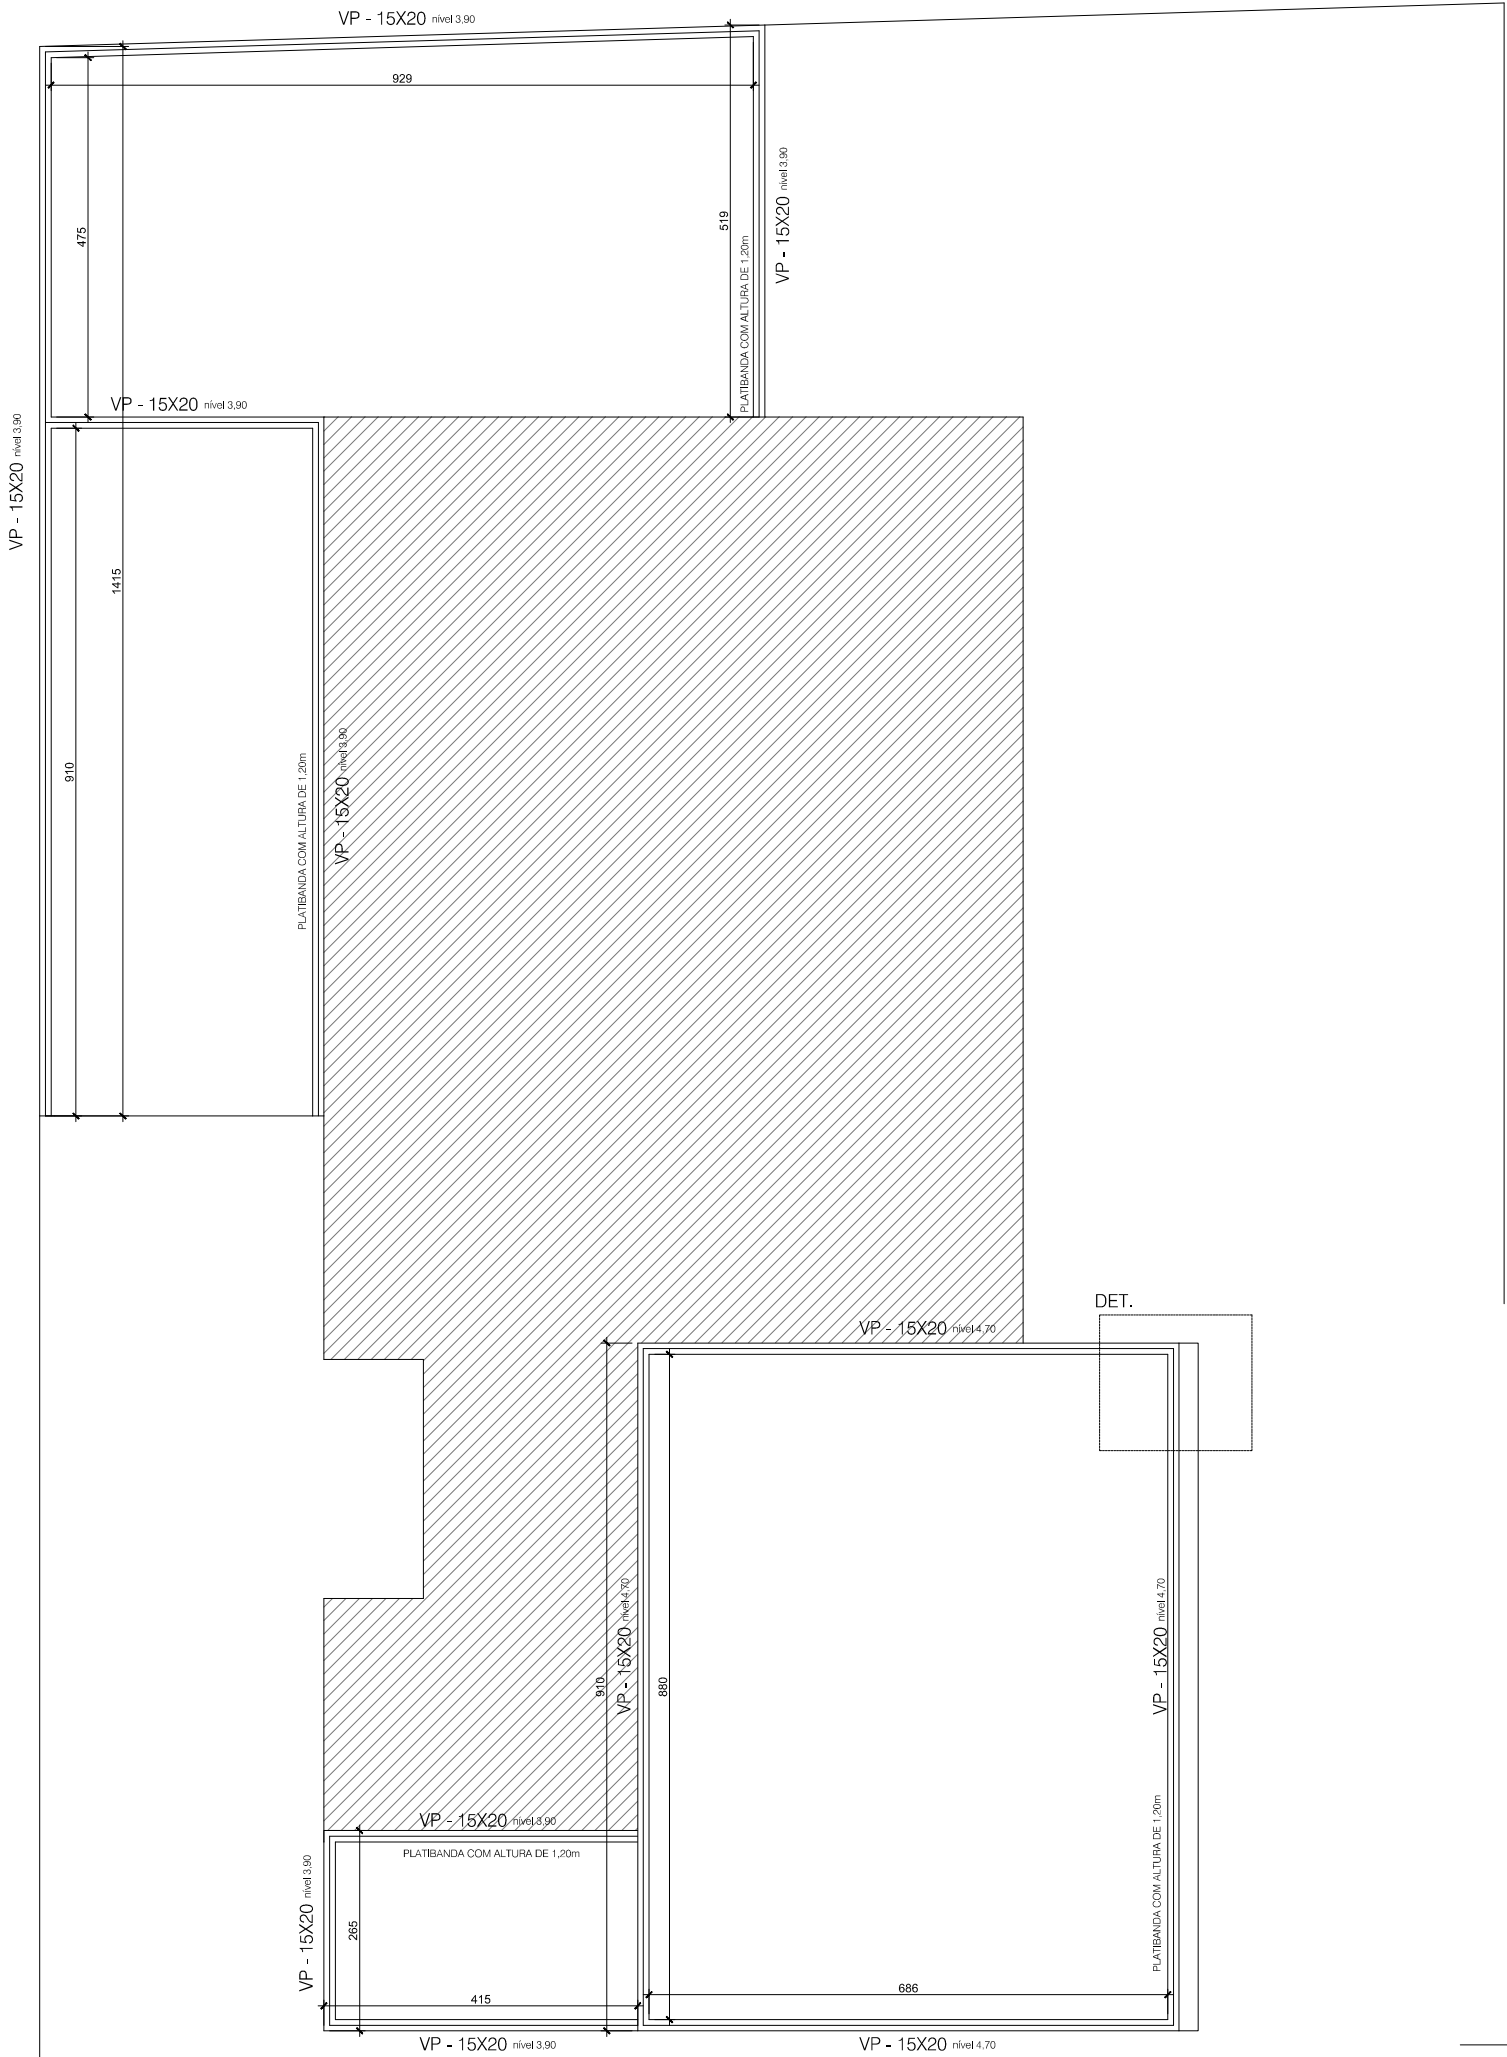


PROJETO ESTRUTURAL
VIGAS PLATIBANDA E DET. DE PLATIBANDA
ESC:1/100

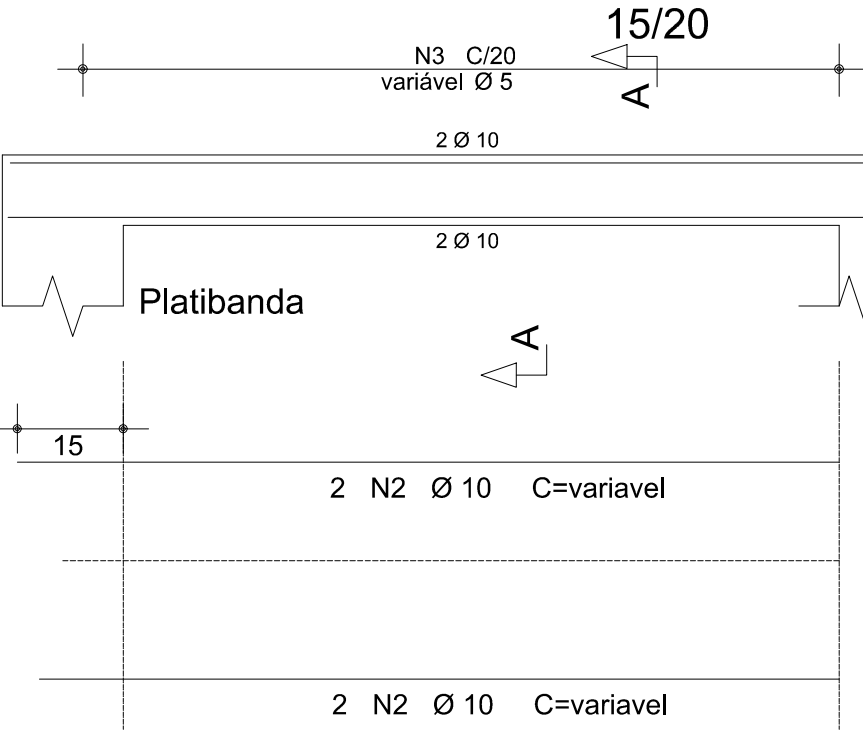

Corte A

variavel N1 Ø 5 C=56
estribos a cada 20cm

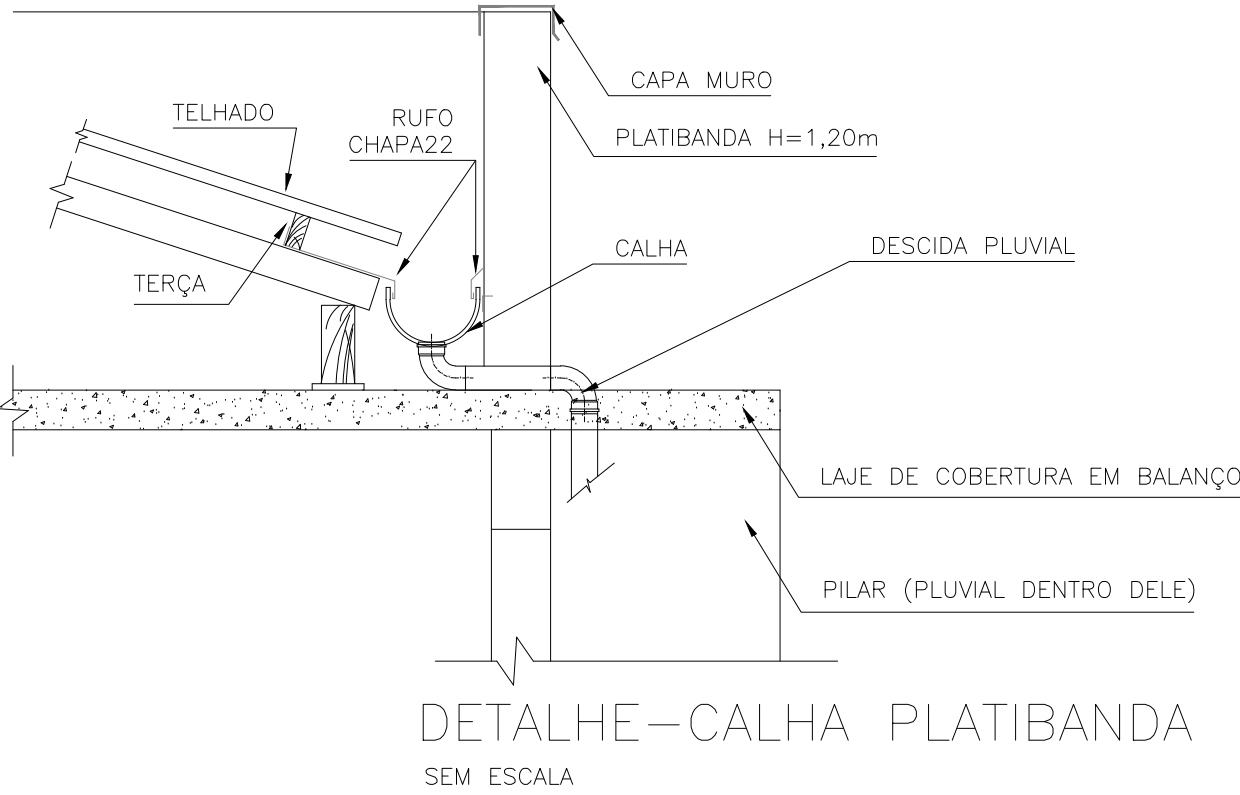

REFORMA E AMPLIAÇÃO DO CRAS - CENTRO
Avenida 15 de Setembro, nº 2141 – Centro, Vale do Sol/RS.

Escala:
INDICADA
Data:
MAI/
2026

PROJETO ESTRUTURAL

Discriminação:
VIGAS PLATIBANDA E DETALHES

Area:
297,50m²

Resp. IVANCA JANDREY BETTI
Data: 13/08/2026 00:34:37-0300
Verifique em <https://validar.iti.gov.br>

Proprietário:

Prancha:

HOOODA ARQUITETURA E ENGENHARIA LTDA
CNPJ 56.528.926/0001-36

PREFEITURA MUNICIPAL DE VALE DO SOL
CNPJ 94.577.574/0001-70

EST03