




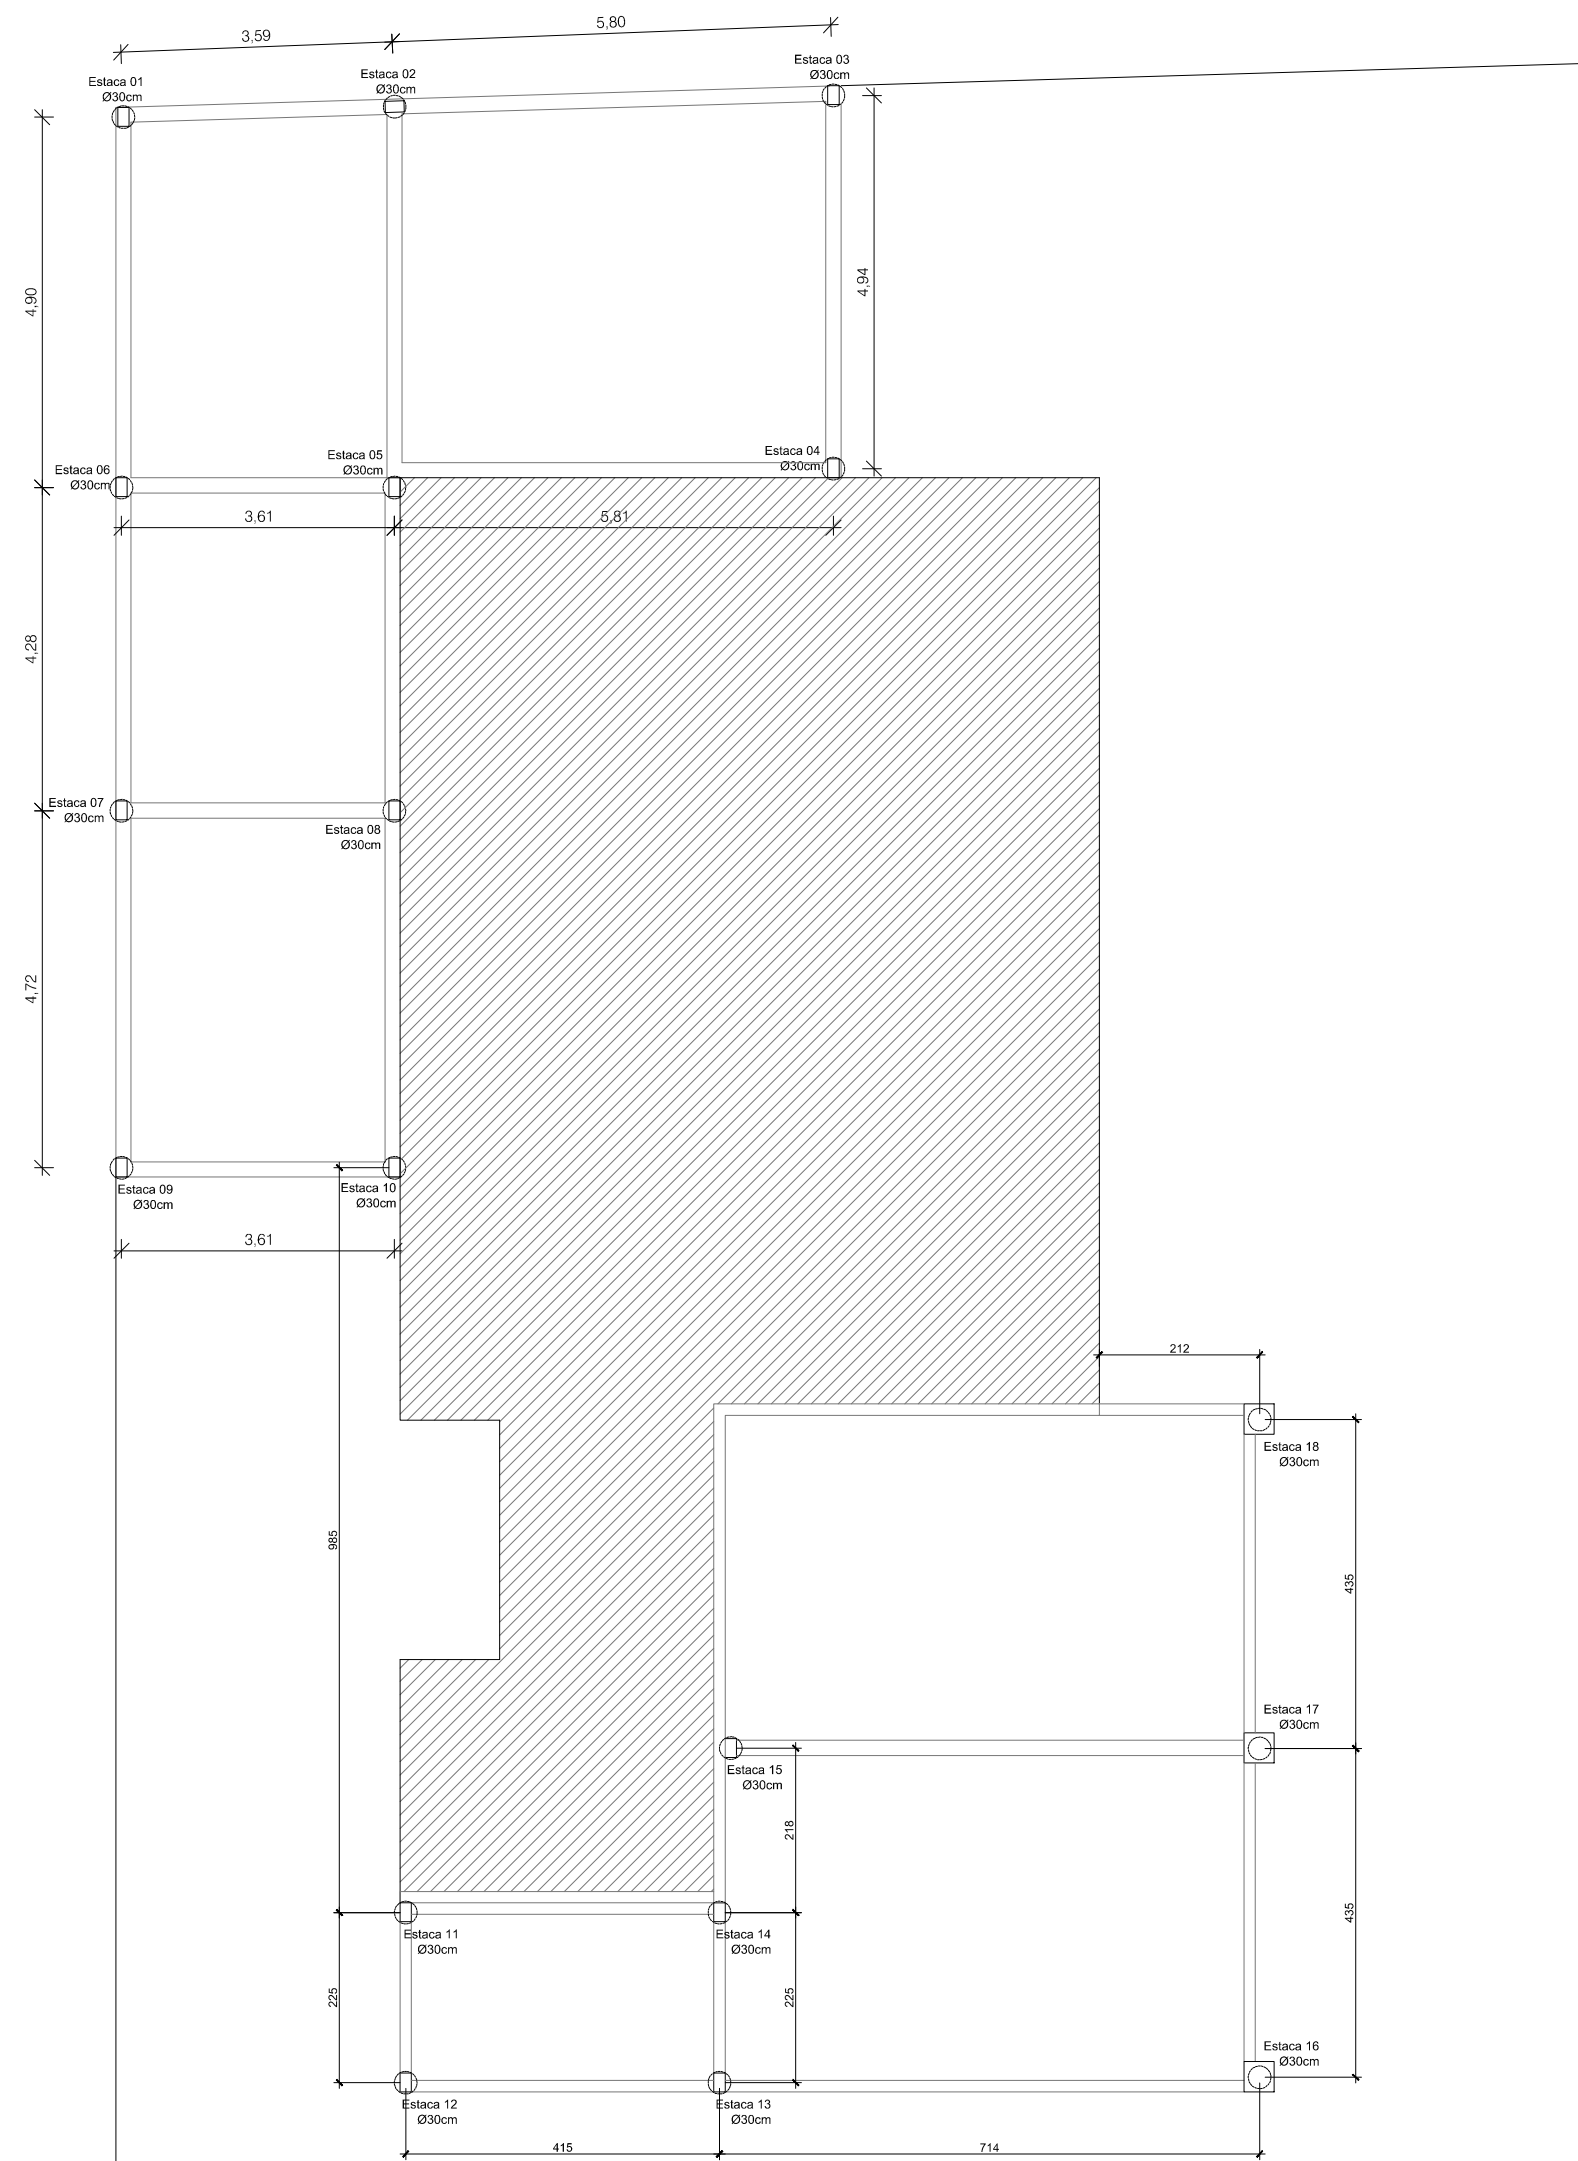

PROJETO ESTRUTURAL
VIGAS DE ESTACAS E PILARES
ESC:1/100

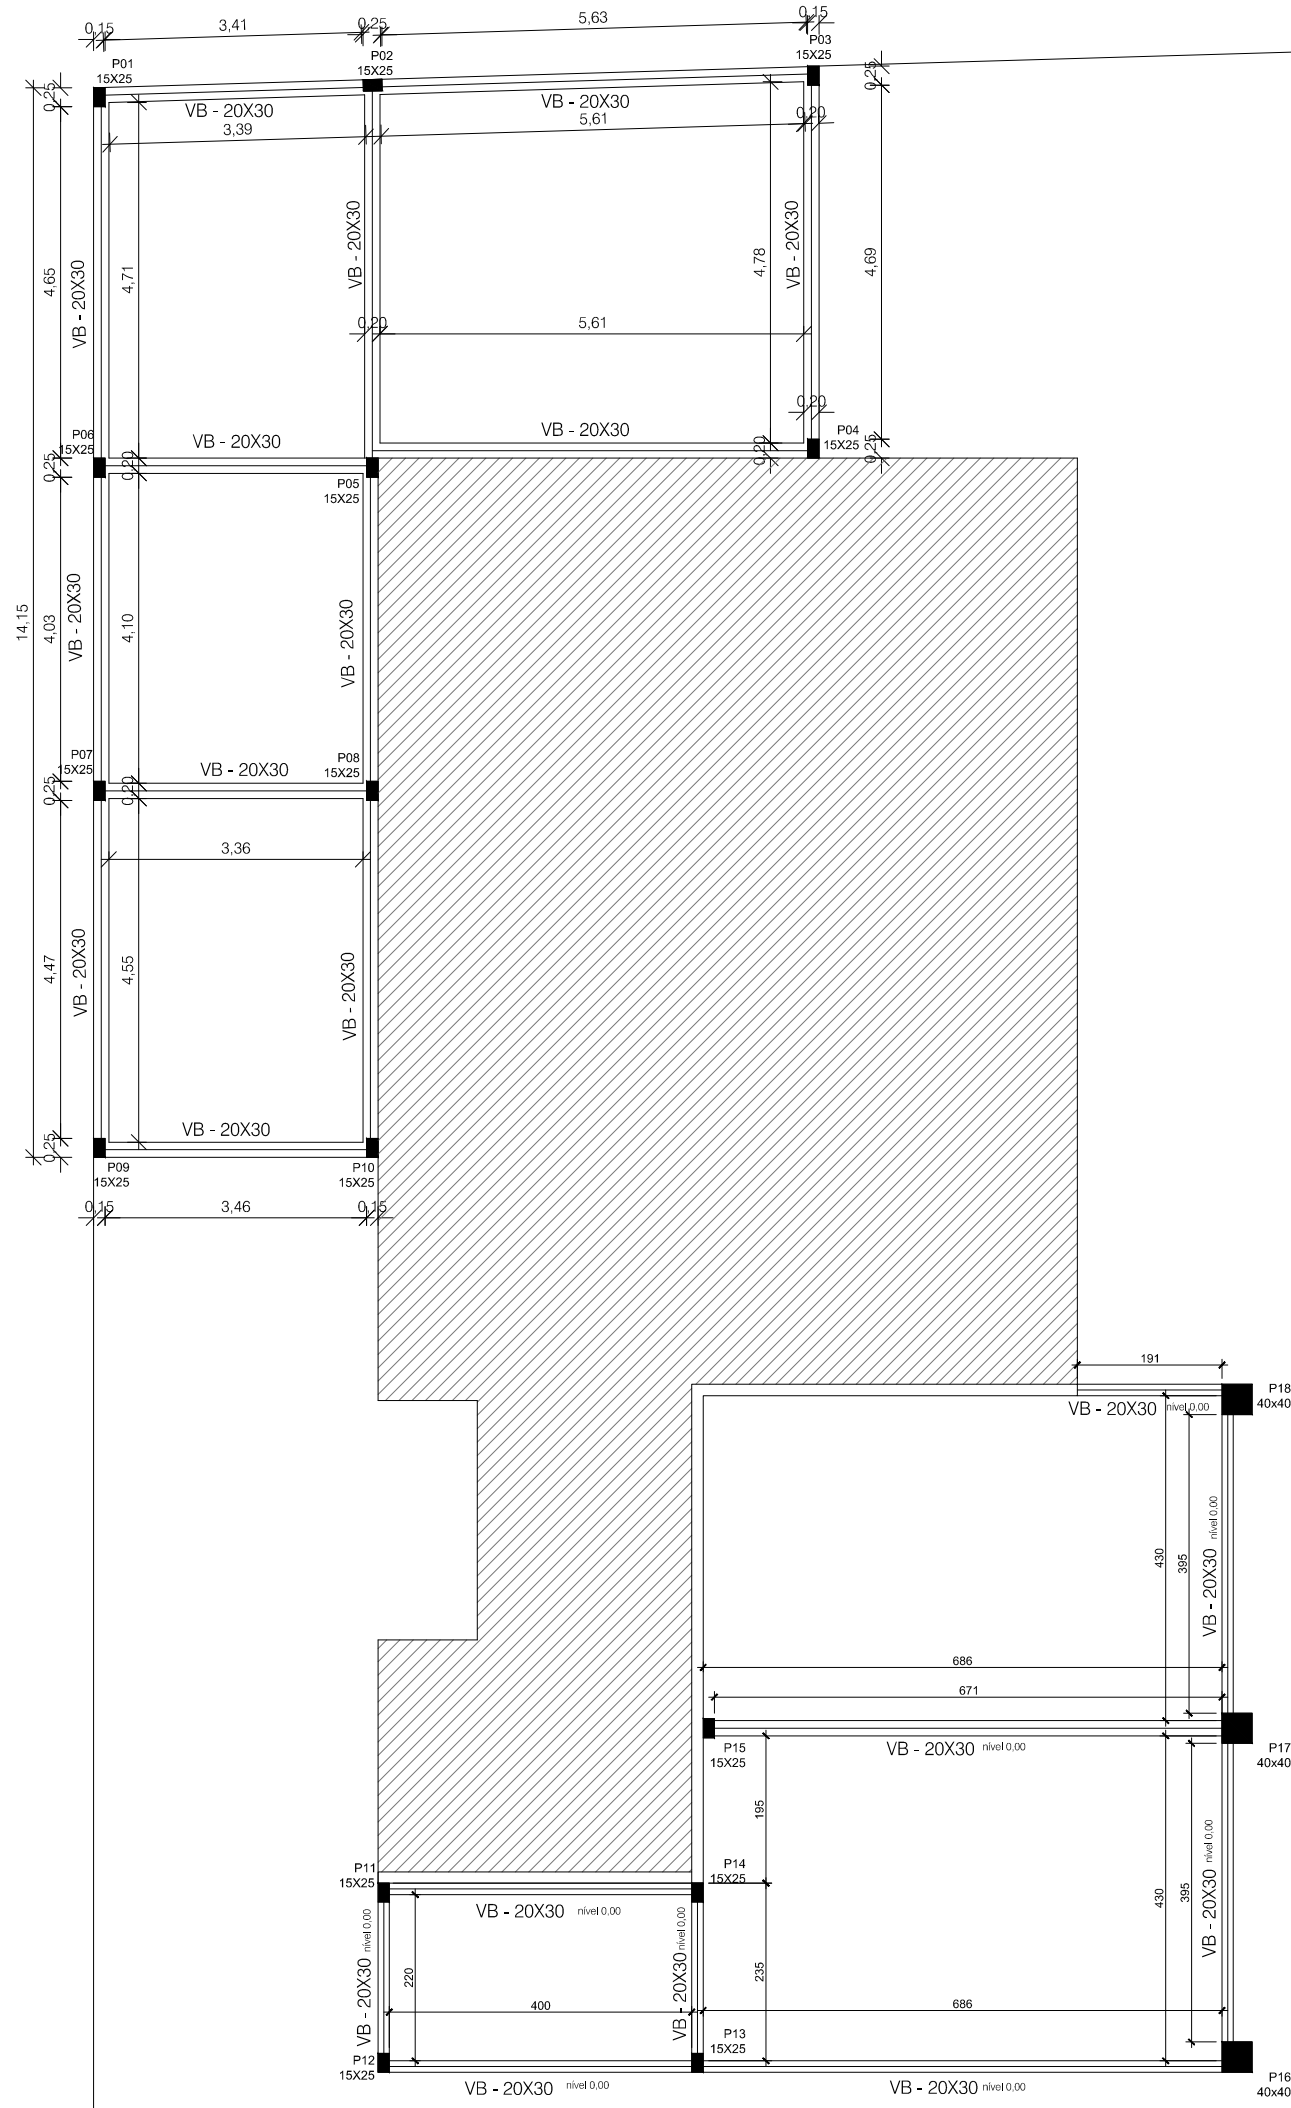

PROJETO ESTRUTURAL
VIGAS DE BALDRAME E PILARES
ESC:1/100

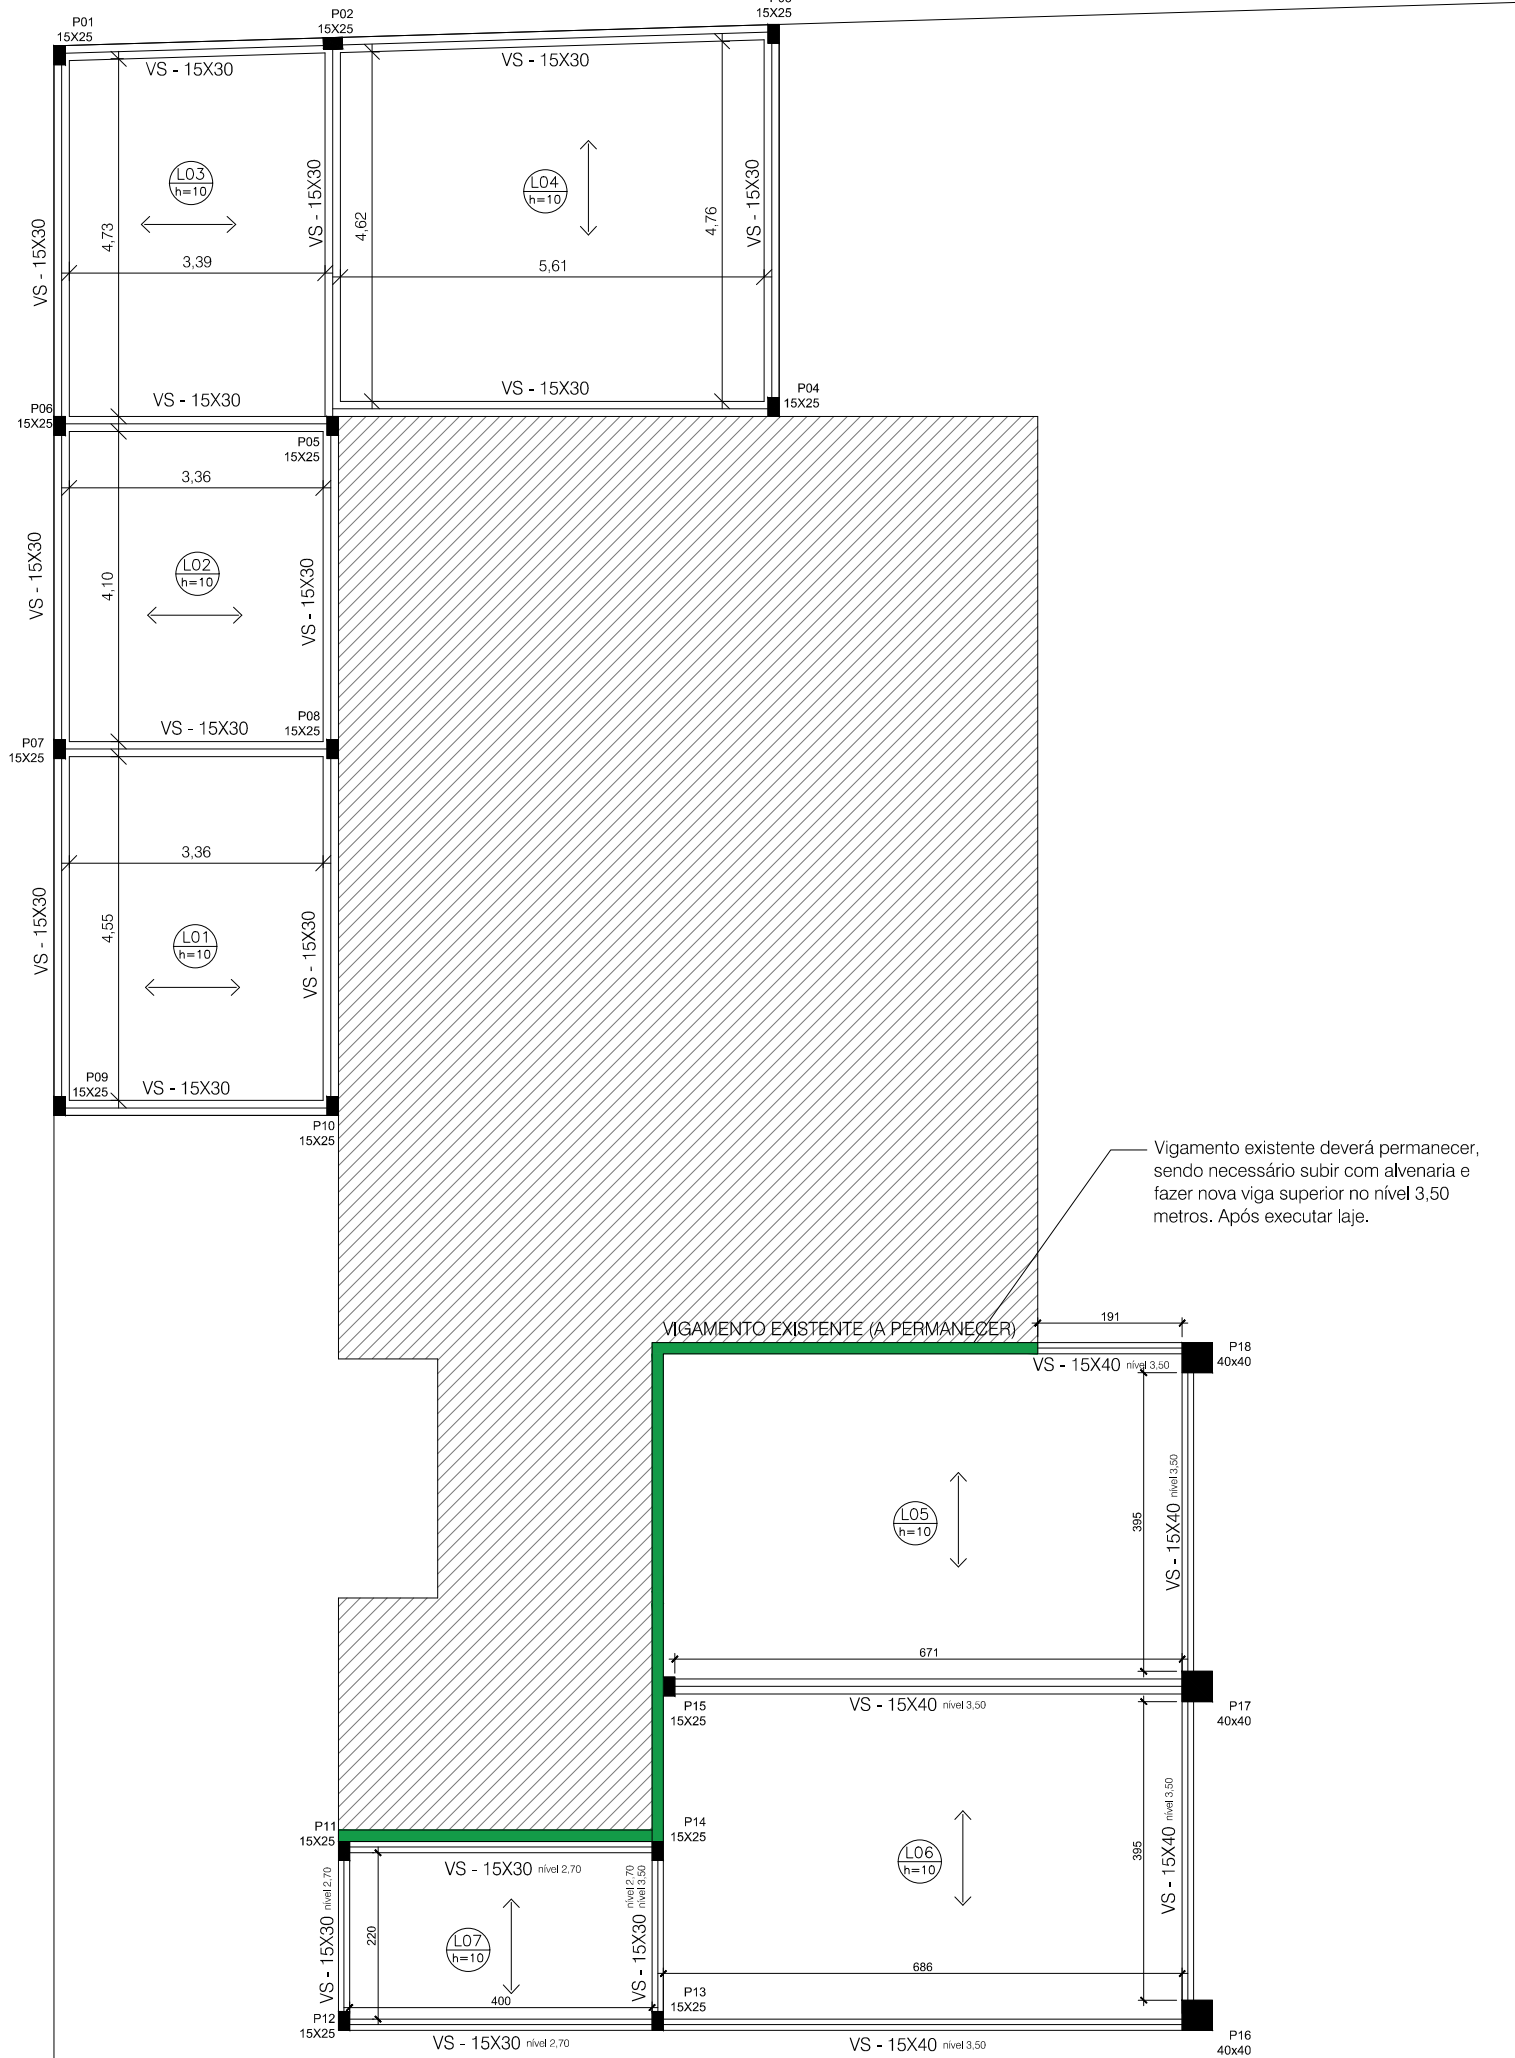


PROJETO ESTRUTURAL
VIGAS SUPERIORES E LAJE
ESC:1/100

Estacas - Ø30

18X (estacas)

0,00m

ESTACA A SER UTILIZADA EM TODAS AS FUNDAÇÕES
AÇO DA ESTACA ANCORA 38CM DENTRO DA VIGA E
ENTRA NO PILAR.

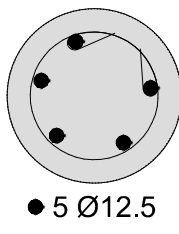




20 N1 Ø 5 C/15 C=107

-3,00m


COBRIMENTO MÍNIMO DE 4cm USANDO ESPAÇADORES.
FCK DE 20MPa EM ATENDIMENTO A NBR6122/2019.
REDIMENSIONAR ESTACAS CONFORME
SONDAGEM DO LOCAL.

1:20


VB 20x30

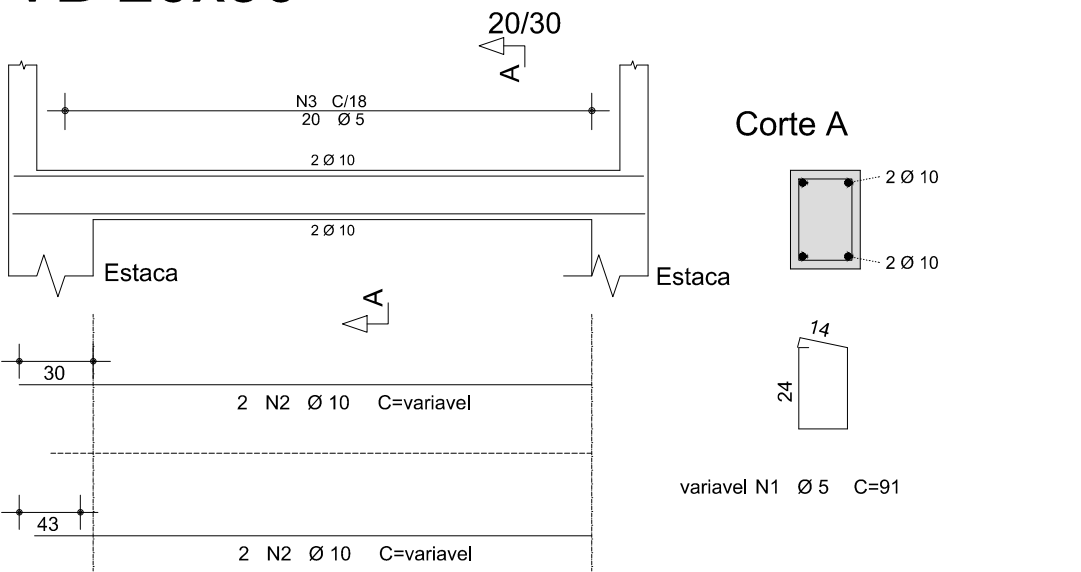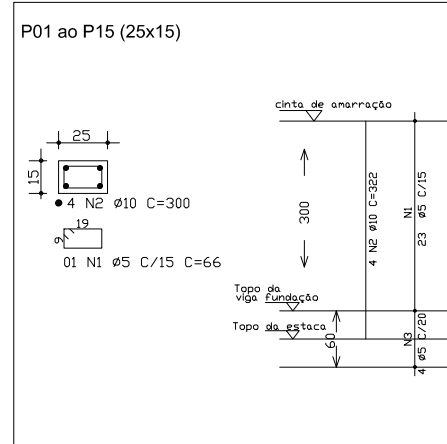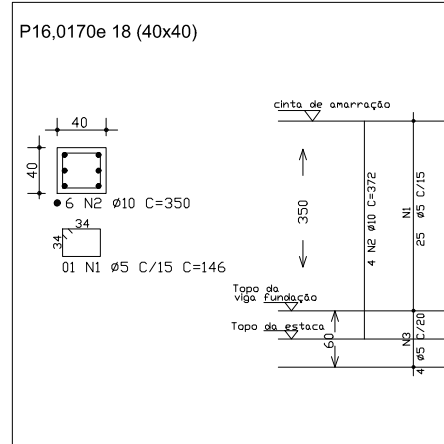

VS 15x30 - nível 2,70m

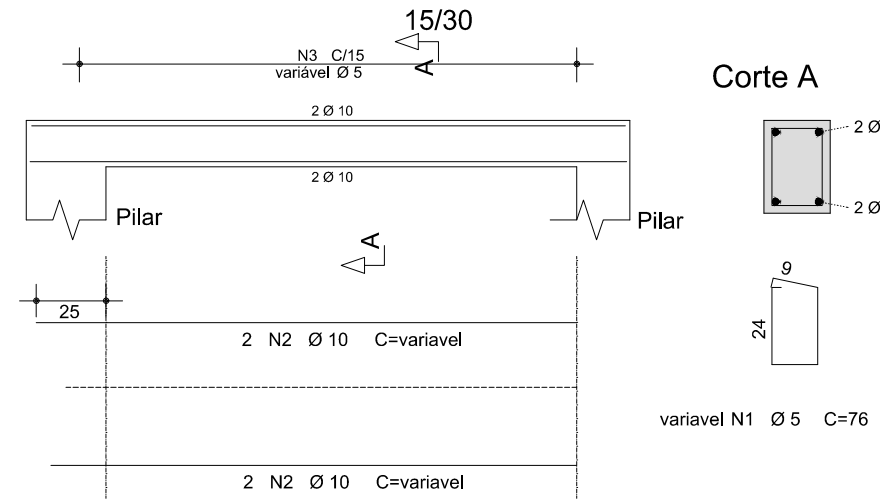

VS 15x40 - nível 3,50m

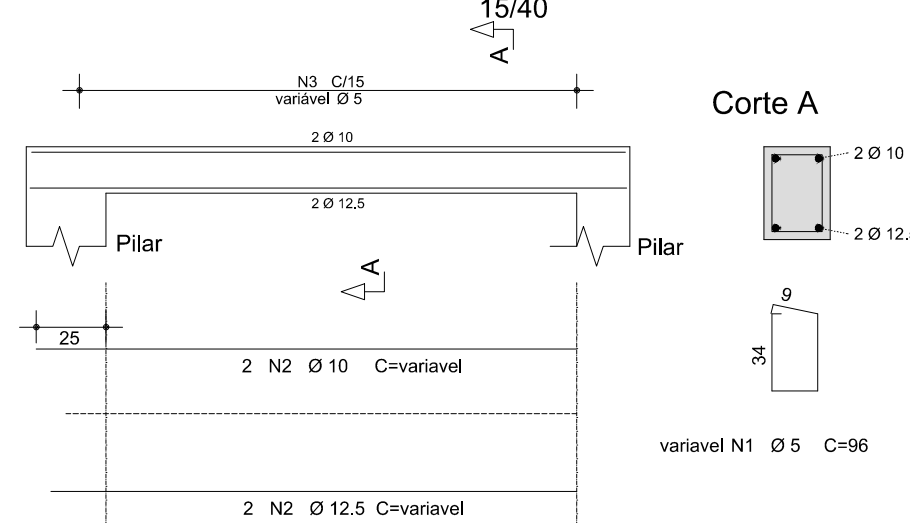

H | HOODA
ARQUITETURA E ENGENHARIA

REFORMA E AMPLIAÇÃO DO CRAS - CENTRO
Avenida 15 de Setembro, nº 2141 – Centro, Vale do Sol/RS.

PROJETO ESTRUTURAL

Discriminação:
PLANTAS BAIXAS E DETALHES

Escala:
INDICADA

Data:
MAI/
2026

Área:
297,50m²

Res: **TAVANNA**
Documento assinado digitalmente
IVANCA JANDREY BETTI
Data: 13/08/2026 00:34:37 -0300
Verifique em: <https://validar.dig.br>

HOODA ARQUITETURA E ENGENHARIA LTDA
CNPJ 56.528.926/0001-36

Proprietário:
PREFEITURA MUNICIPAL DE VALE DO SOL
CNPJ 94.577.574/0001-70

Prancha:

EST01