



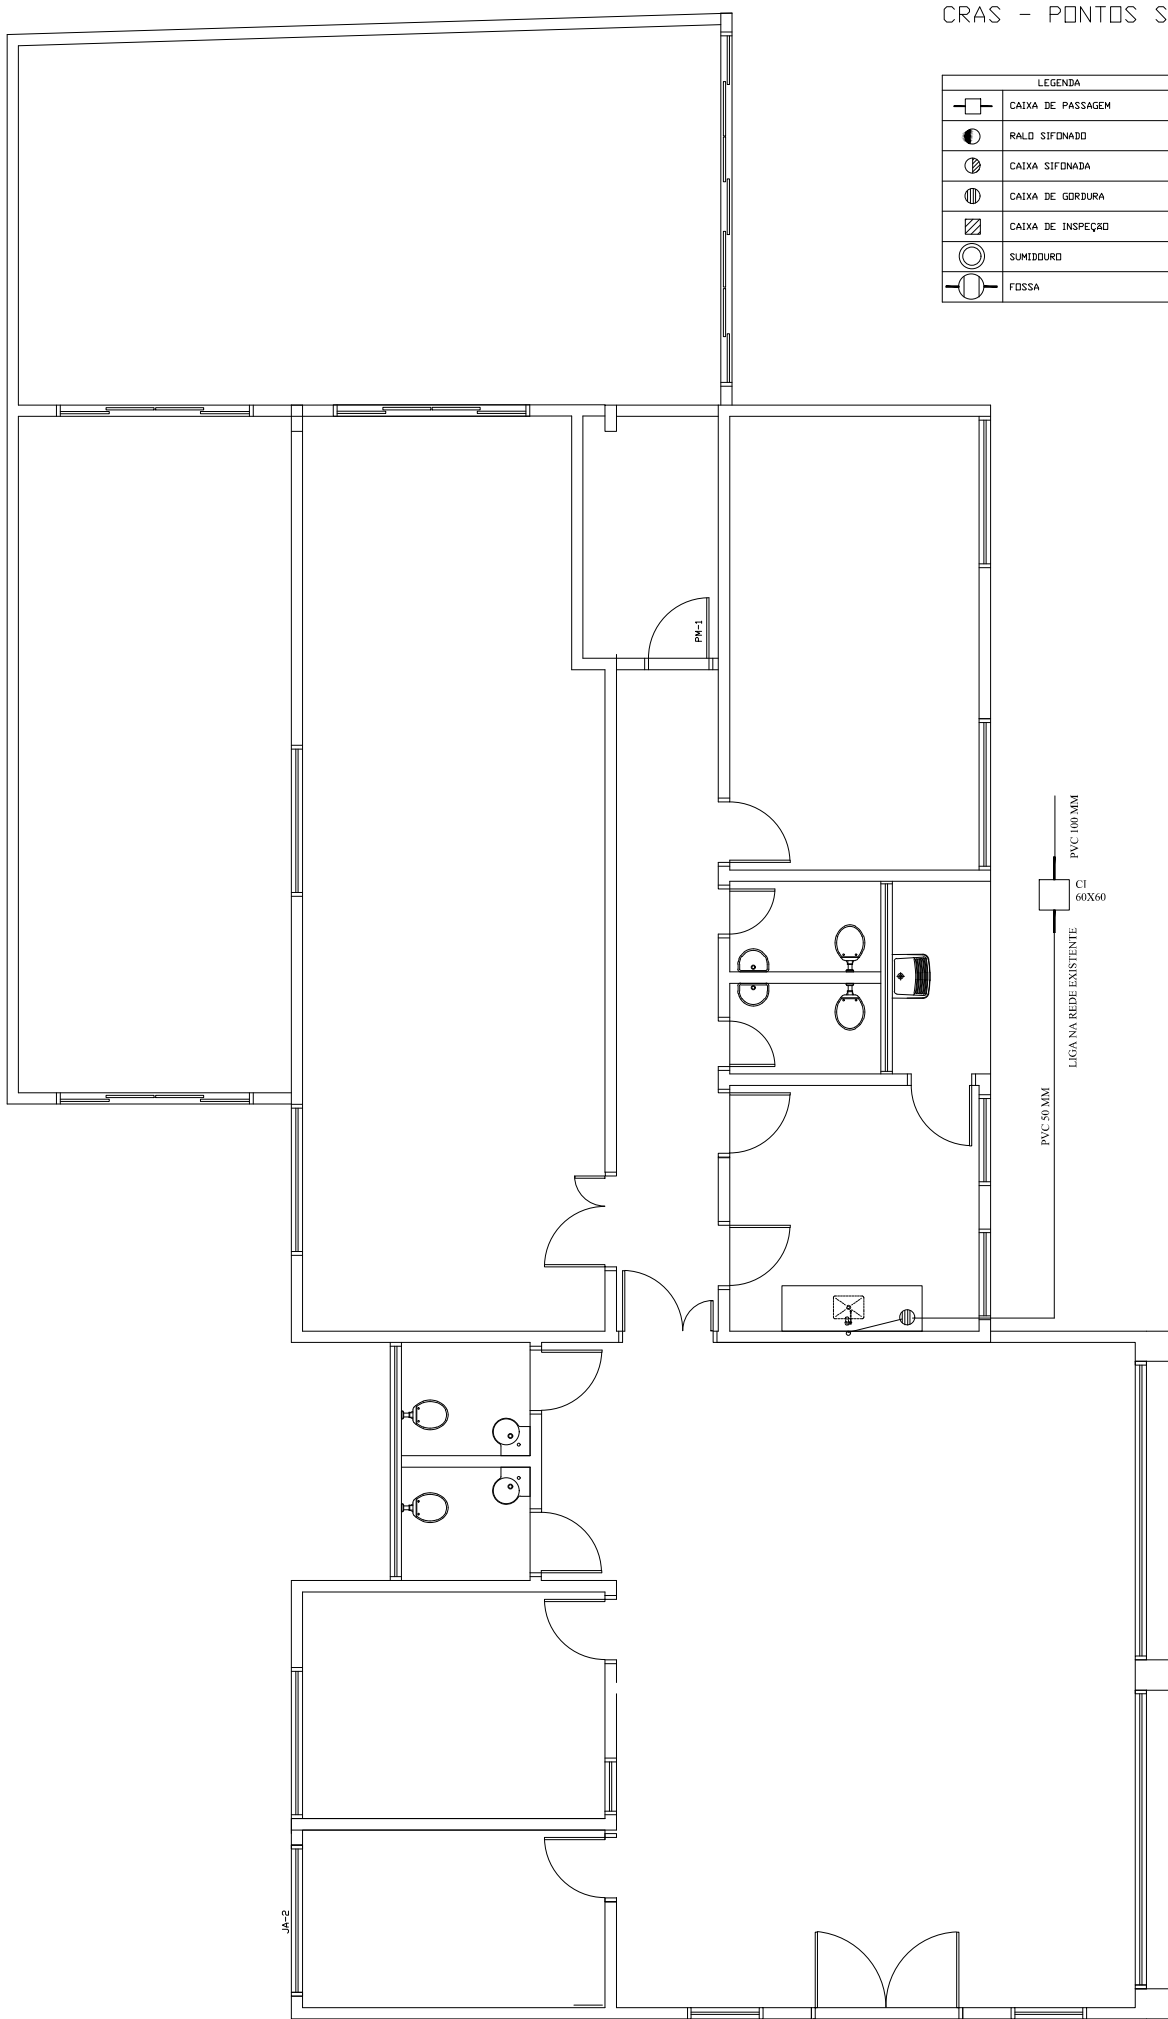


CRAS - PONTOS SANITÁRIOS

LEGENDA		QUANTIDADE
	CAIXA DE PASSAGEM	4
	RALO SIFONADO	4
	CAIXA SIFONADA	1
	CAIXA DE GORJURA	1
	CAIXA DE INSPEÇÃO	2
	SUMIDOUR	1
	FOSSE	1

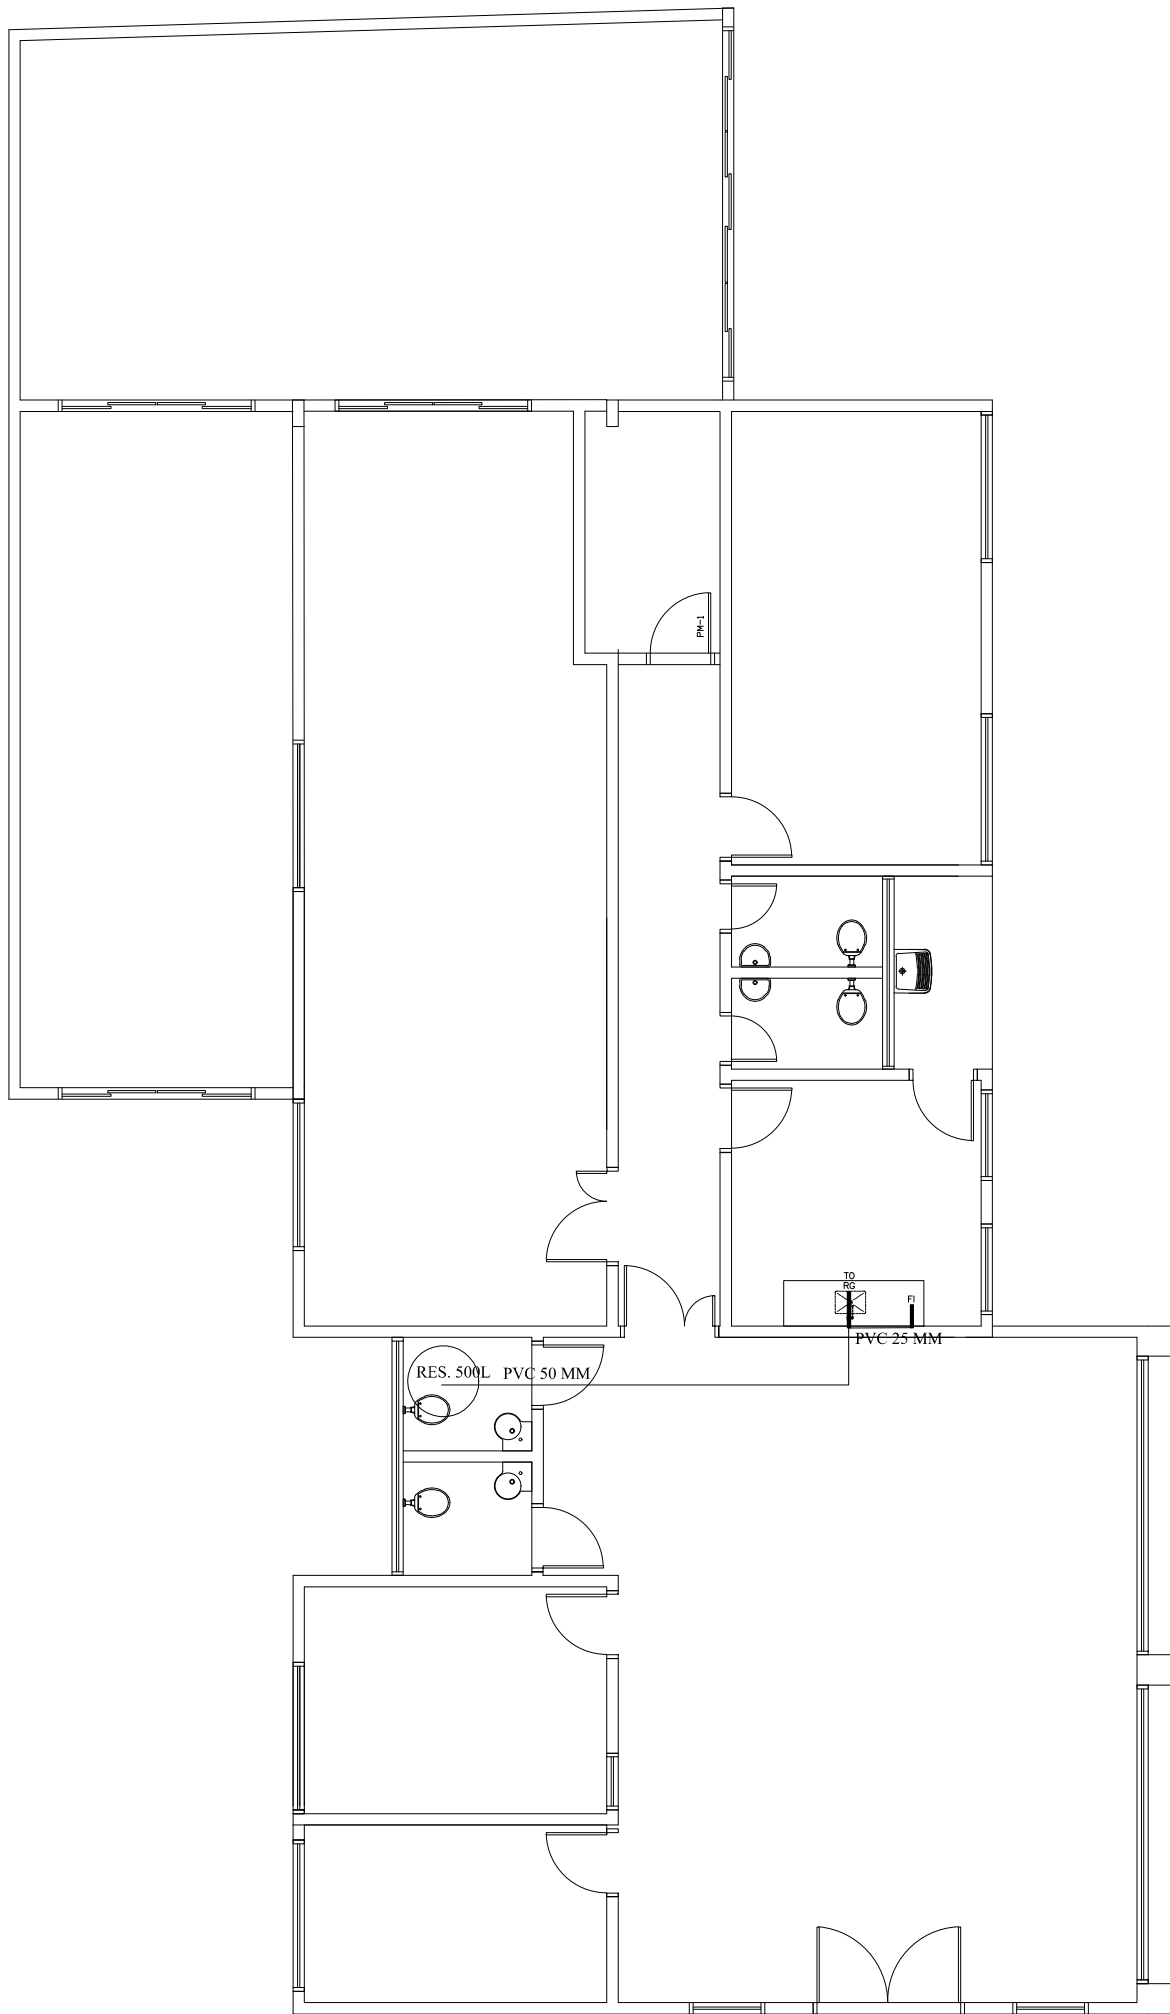


CRAS - PONTOS HIDRÁULICOS

LEGENDA		QUANTIDADE
CD	CAIXA DESECHADA ACOPADA	2
RG	REGISTRO DE GAVETA	4
VO	VALVULA DE DESCARGA	4
TO	TORNEIRA	6
FI	FILTRO	1
TJ	TORNEIRA DE JARDIM	1
MB	RELEVO	2

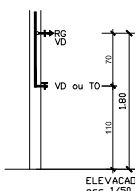

PROJETO HIDROSSANITÁRIO
PLANTA BAIXA ESGOTO

ESC:1/100

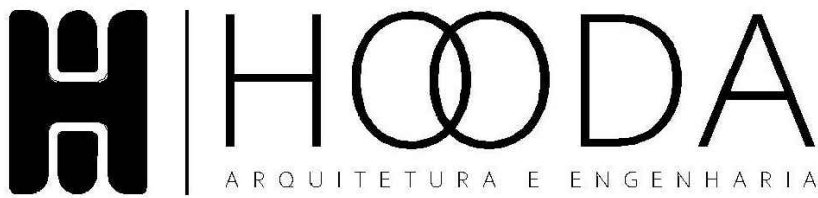

REFORMA E AMPLIAÇÃO DO CRAS - CENTRO
Avenida 15 de Setembro, nº 2141 – Centro, Vale do Sol/RS.

Escala:
INDICADA

Data:
MAI/
2026

PROJETO HIDROSSANITARIO

Discriminação:
PLANTAS BAIXAS

Area:
297,50m²

Resp. Documento assinado digitalmente
IVANCA JANDREY BETTI
Data: 13/08/2026 00:34:37-0300
Verifique em <https://validar.itl.gov.br>

Proprietário:

PREFEITURA MUNICIPAL DE VALE DO SOL
CNPJ 94.577.574/0001-70

Prancha:

HIDR01

HOODA ARQUITETURA E ENGENHARIA LTDA
CNPJ 56.528.926/0001-36