


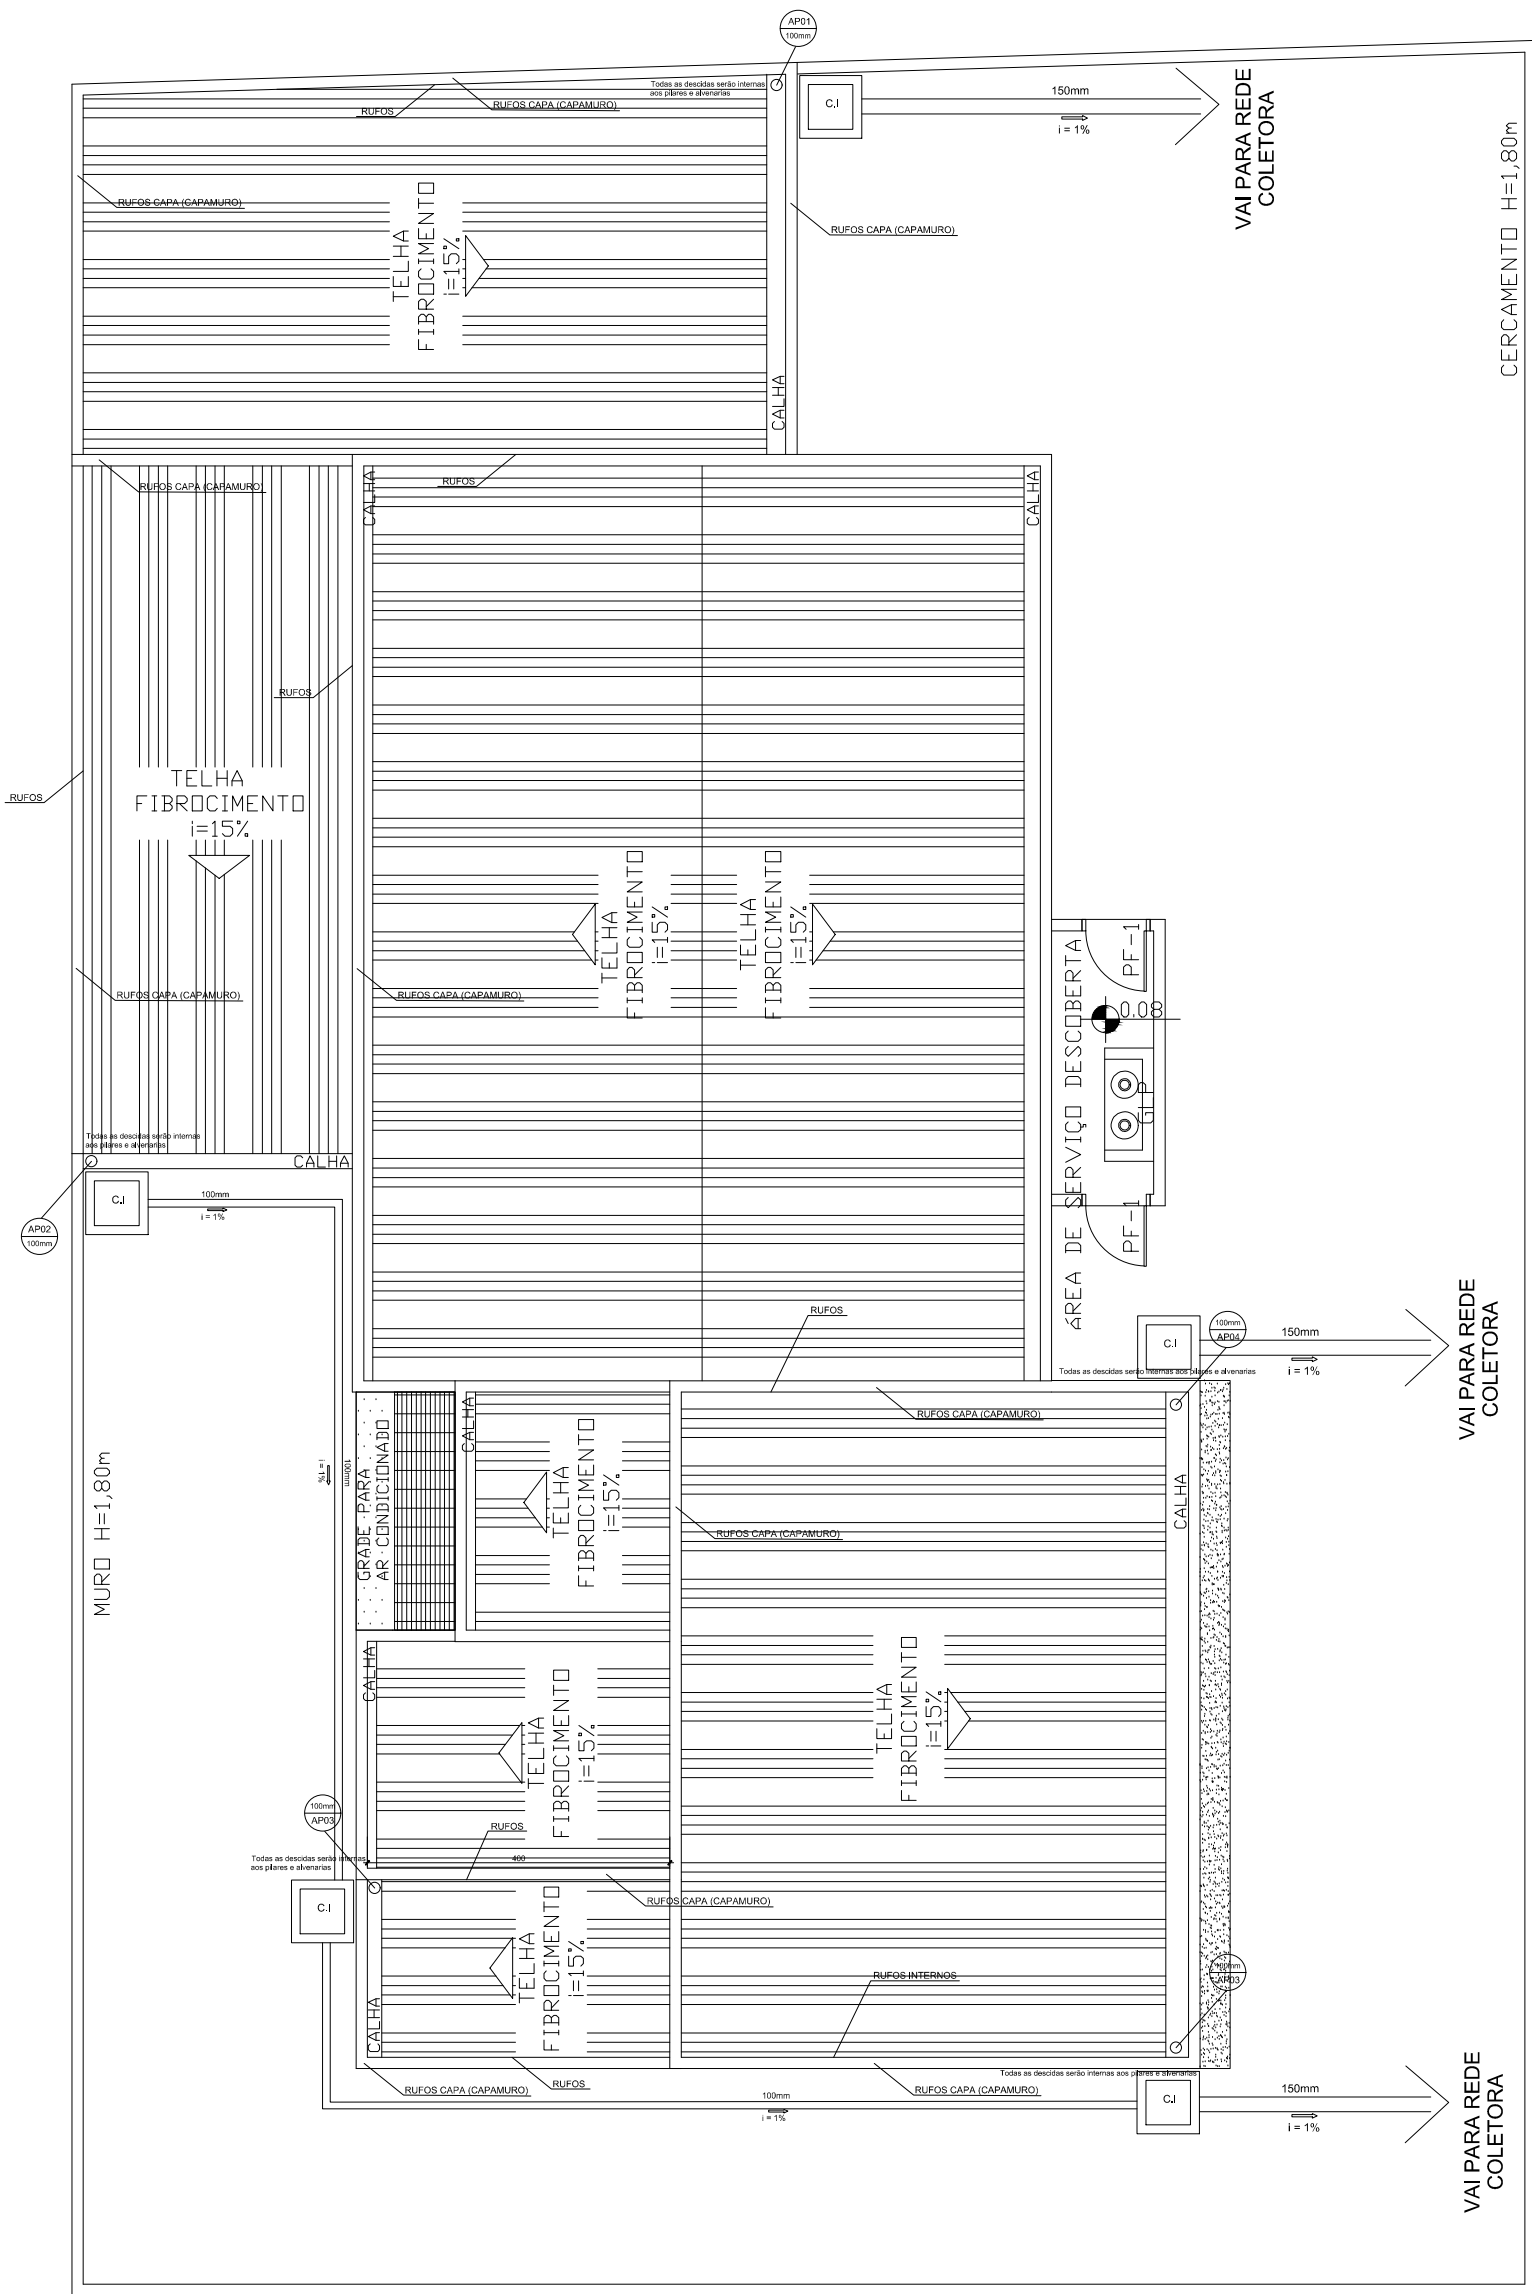

PROJETO HIDROSSANITÁRIO PLUVIAL
ESC: 1/100

LEGENDA	
AP	TUBULAÇÃO DE ÁGUA PLUVIAL
C.I	CAIXA DE INSPEÇÃO
RA	RALO ABACAXI
←	SENTIDO DO ESCOAMENTO
i	INCLINAÇÃO DA TUBULAÇÃO EM %
—	TUBULAÇÃO EM PVC



ARQUITETURA E ENGENHARIA

REFORMA E AMPLIAÇÃO DO CRAS - CENTRO
Avenida 15 de Setembro, nº 2141 – Centro, Vale do Sol/RS.

Escala:
INDICADA

Data:
MAI/
2026

PROJETO PLUVIAL

Discriminação:
PLANTAS BAIXAS

Proprietário:

Resgovbr
Documento assinado digitalmente
IVANCA JANDREY BETTI
Data: 13/08/2026 00:34:37-0300
Verifique em <https://validar.iti.gov.br>

HOODA ARQUITETURA E ENGENHARIA LTDA
CNPJ 56.528.926/0001-36

PREFEITURA MUNICIPAL DE VALE DO SOL
CNPJ 94.577.574/0001-70

Area:
297,50m²

Prancha:
PLU01