


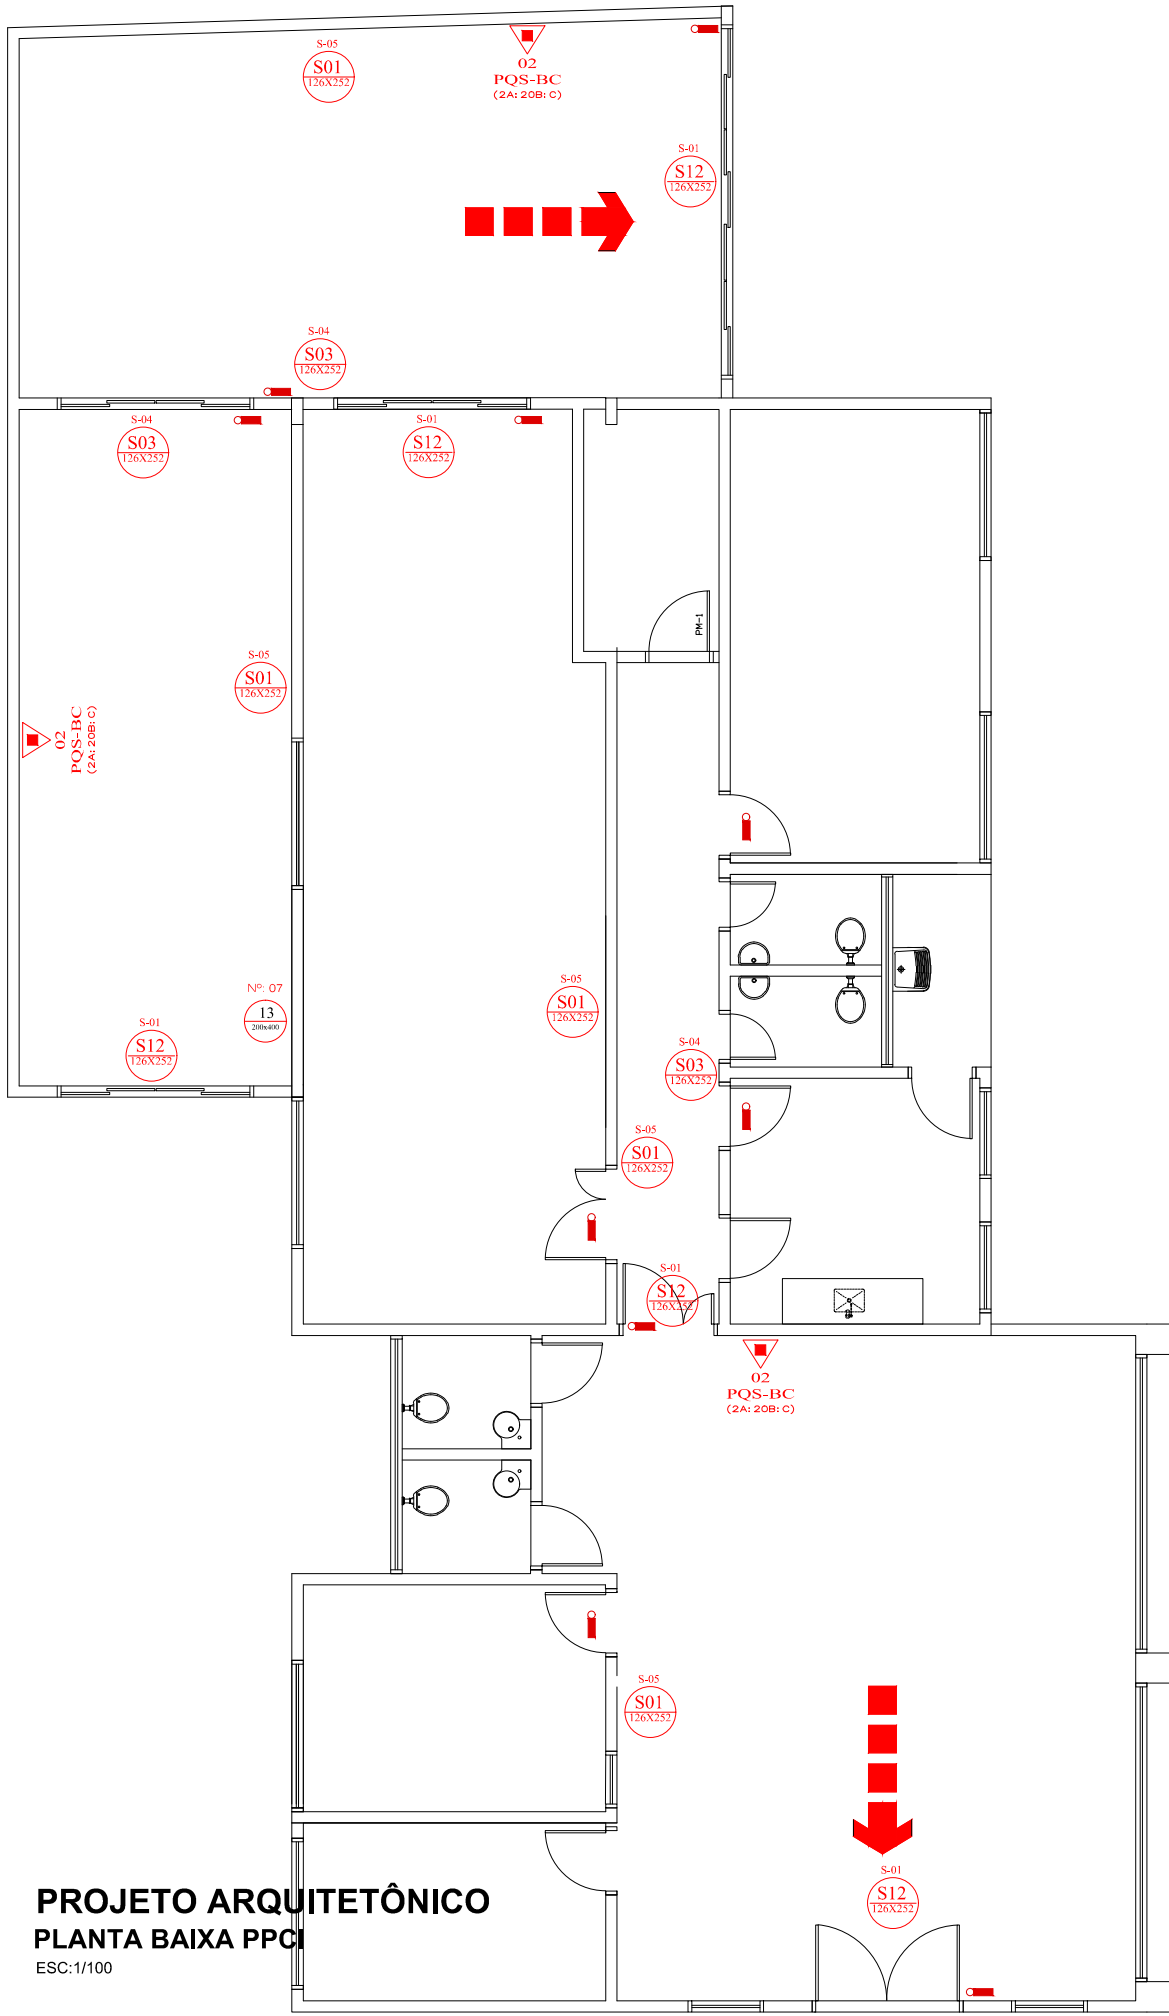

PROJETO ARQUITETÔNICO
PLANTA BAIXA PPC1
ESC:1/100

	Proibido fumar		Cuidado risco de radiação
	Proibido produzir chama		Cuidado risco de exposição a produtos tóxicos
	Proibido utilizar água para apagar fogo		Saída de emergência indicação a direita (circulações)
	Proibido utilizar elevador em caso de incêndio		Saída de emergência indicação a esquerda (circulações)
	Alerta geral		Saída de emergência indicação de portas
	Cuidado risco de incêndio		Saída de emergência indicação descida a direita
	Cuidado risco de explosão		Saída de emergência indicação descida a esquerda
	Cuidado risco de corrosão		Saída de emergência subida a direita
	Cuidado risco de choque elétrico		Saída de emergência indicação com inscrição "saída"

	Extintor portátil de água pressurizada
	Extintor portátil de CO2
	Extintor portátil de pó tipo ABC
	Extintor portátil de pó tipo BC
	Extintor sobre rodas
	Barra antipânico
	Ponto de iluminação de emergência
	Rota de fuga Direção a seguir
	Rota de fuga Saída final



REFORMA E AMPLIAÇÃO DO CRAS - CENTRO
Avenida 15 de Setembro, nº 2141 – Centro, Vale do Sol/RS.

Escala:
INDICADA
Data:
MAI/
2026

PROJETO PPCI

Discriminação:
PLANTAS BAIXAS

Area:
297,50m²

Documento assinado digitalmente
gov.br
IVANCA JANDREY BETTI
Data: 13/08/2026 00:36:35-0300
Verifique em <https://validar.iti.gov.br>

Proprietário:

Prancha:

HOODA ARQUITETURA E ENGENHARIA LTDA
CNPJ 56.528.926/0001-36

PREFEITURA MUNICIPAL DE VALE DO SOL
CNPJ 94.577.574/0001-70

PPC01