



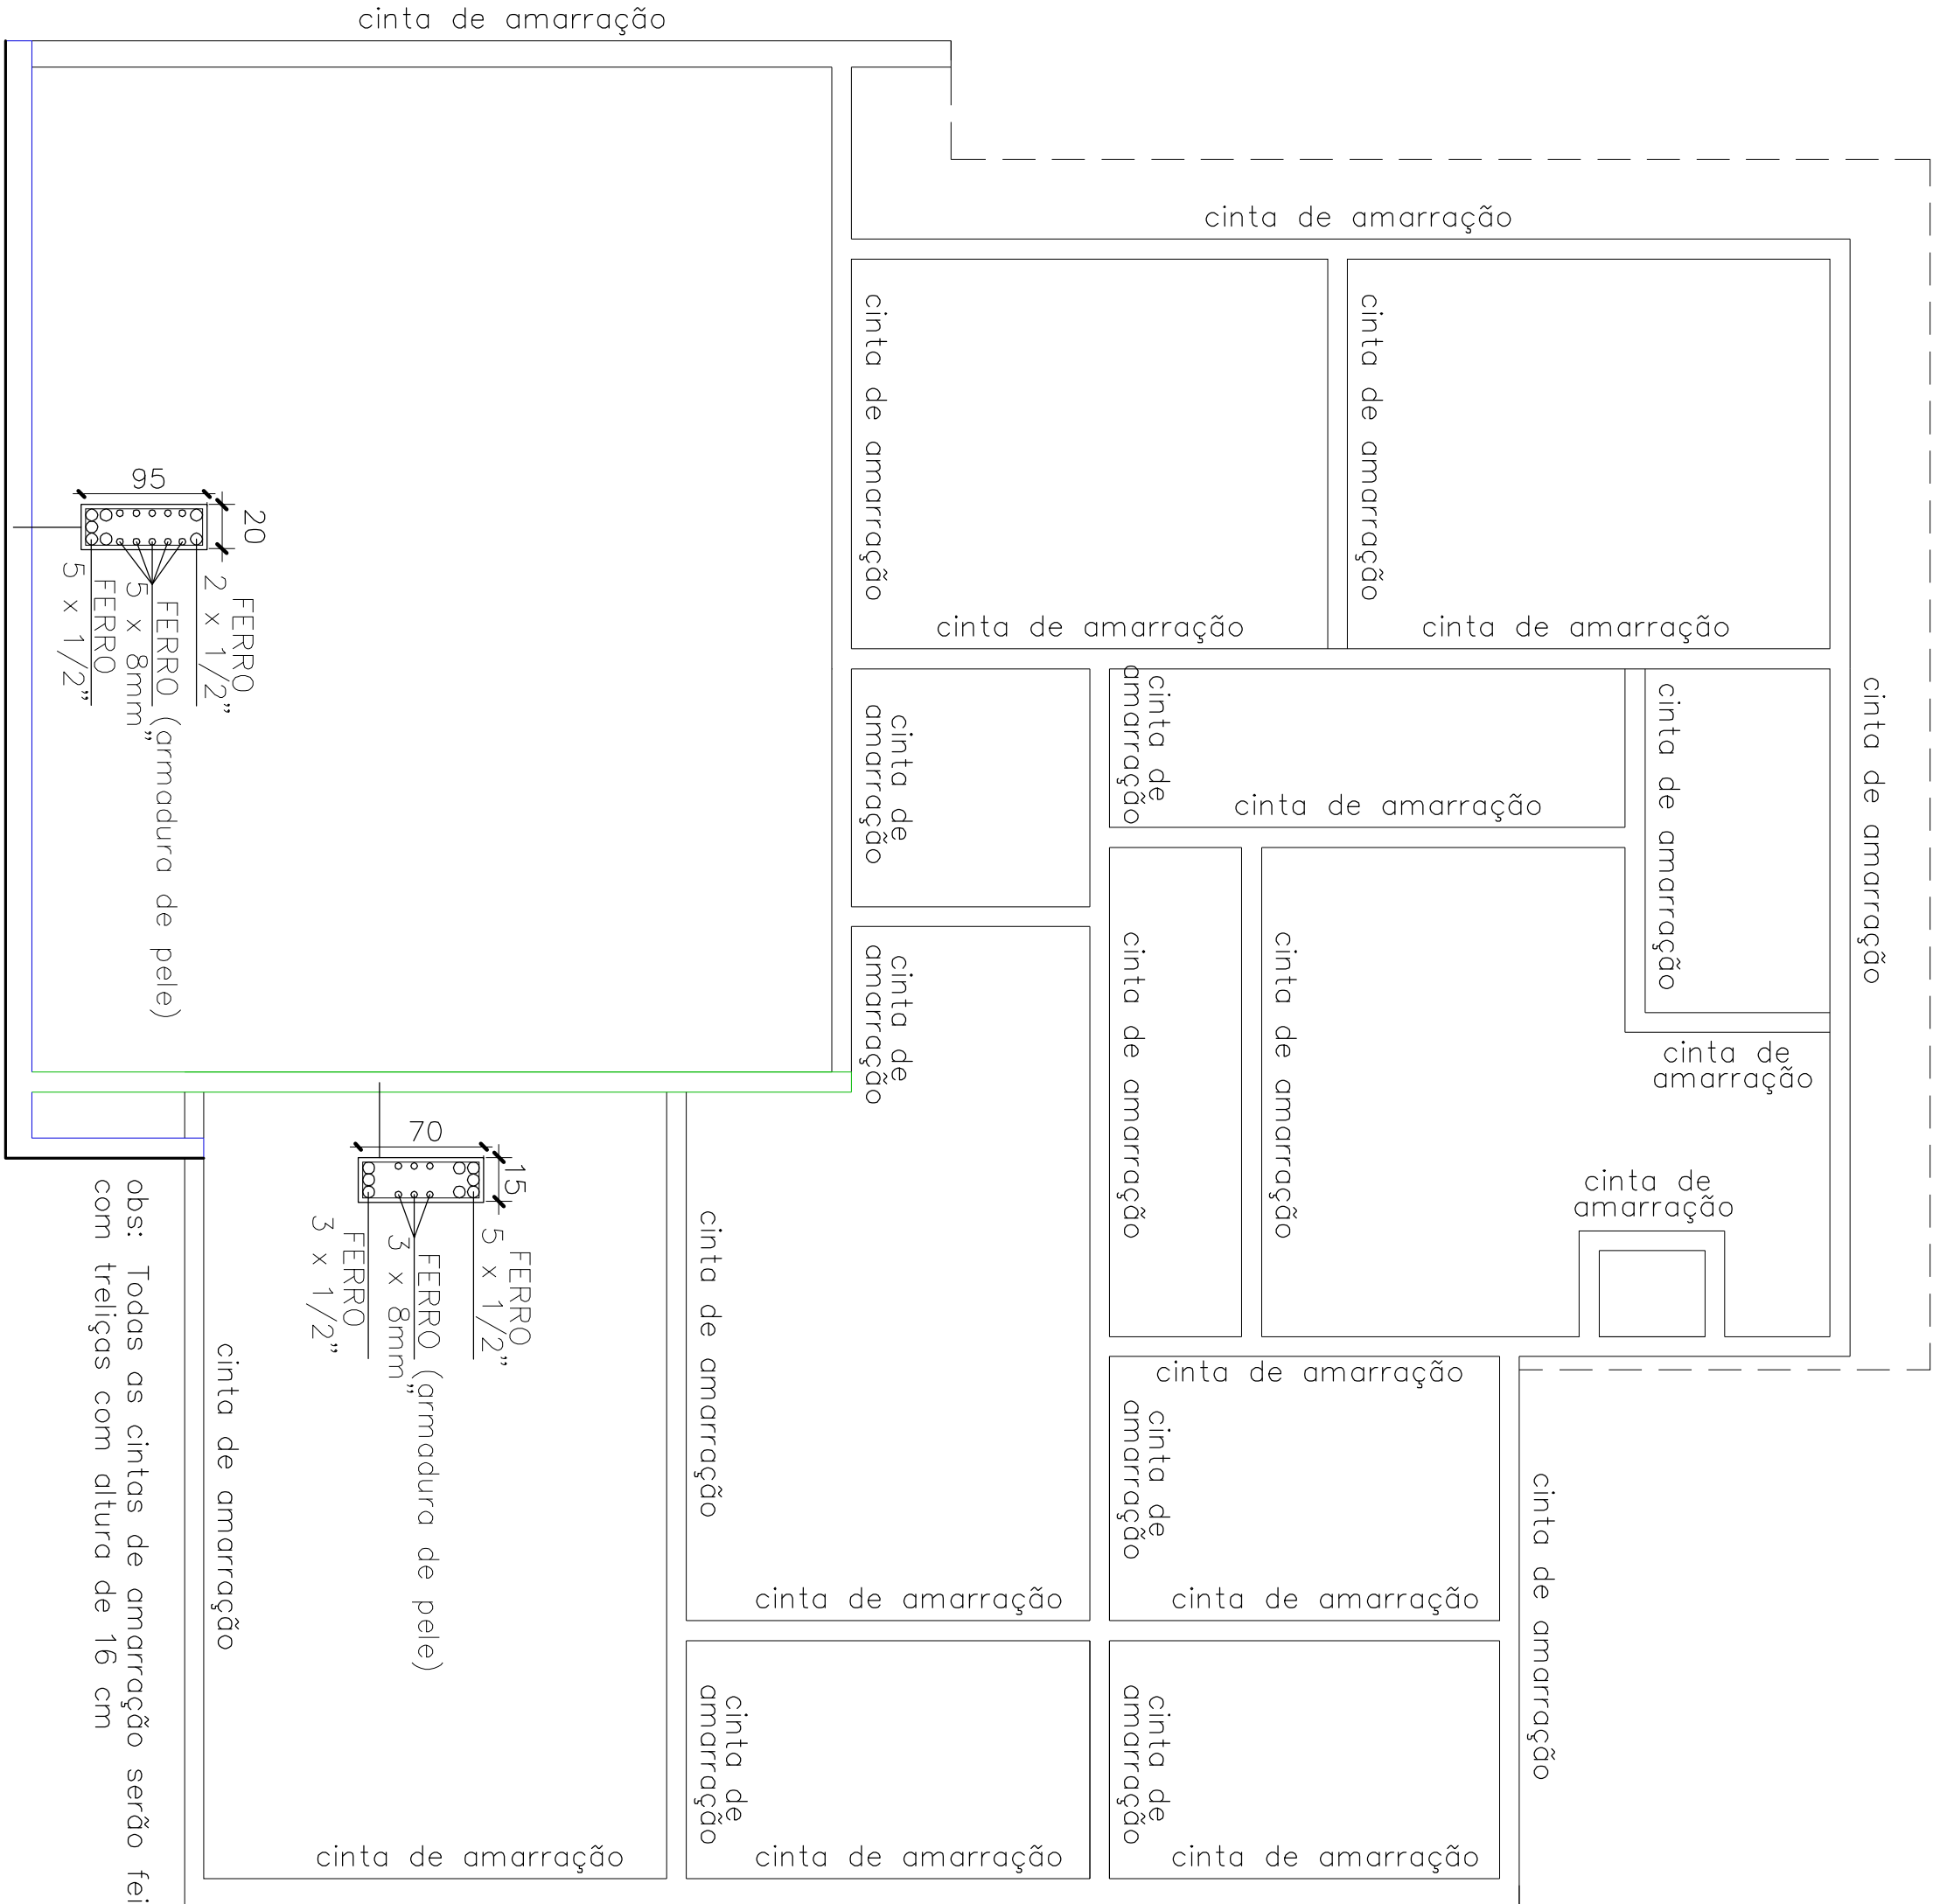

obs: Todas as cintas de amarração serão feitas com treliças com altura de 16 cm

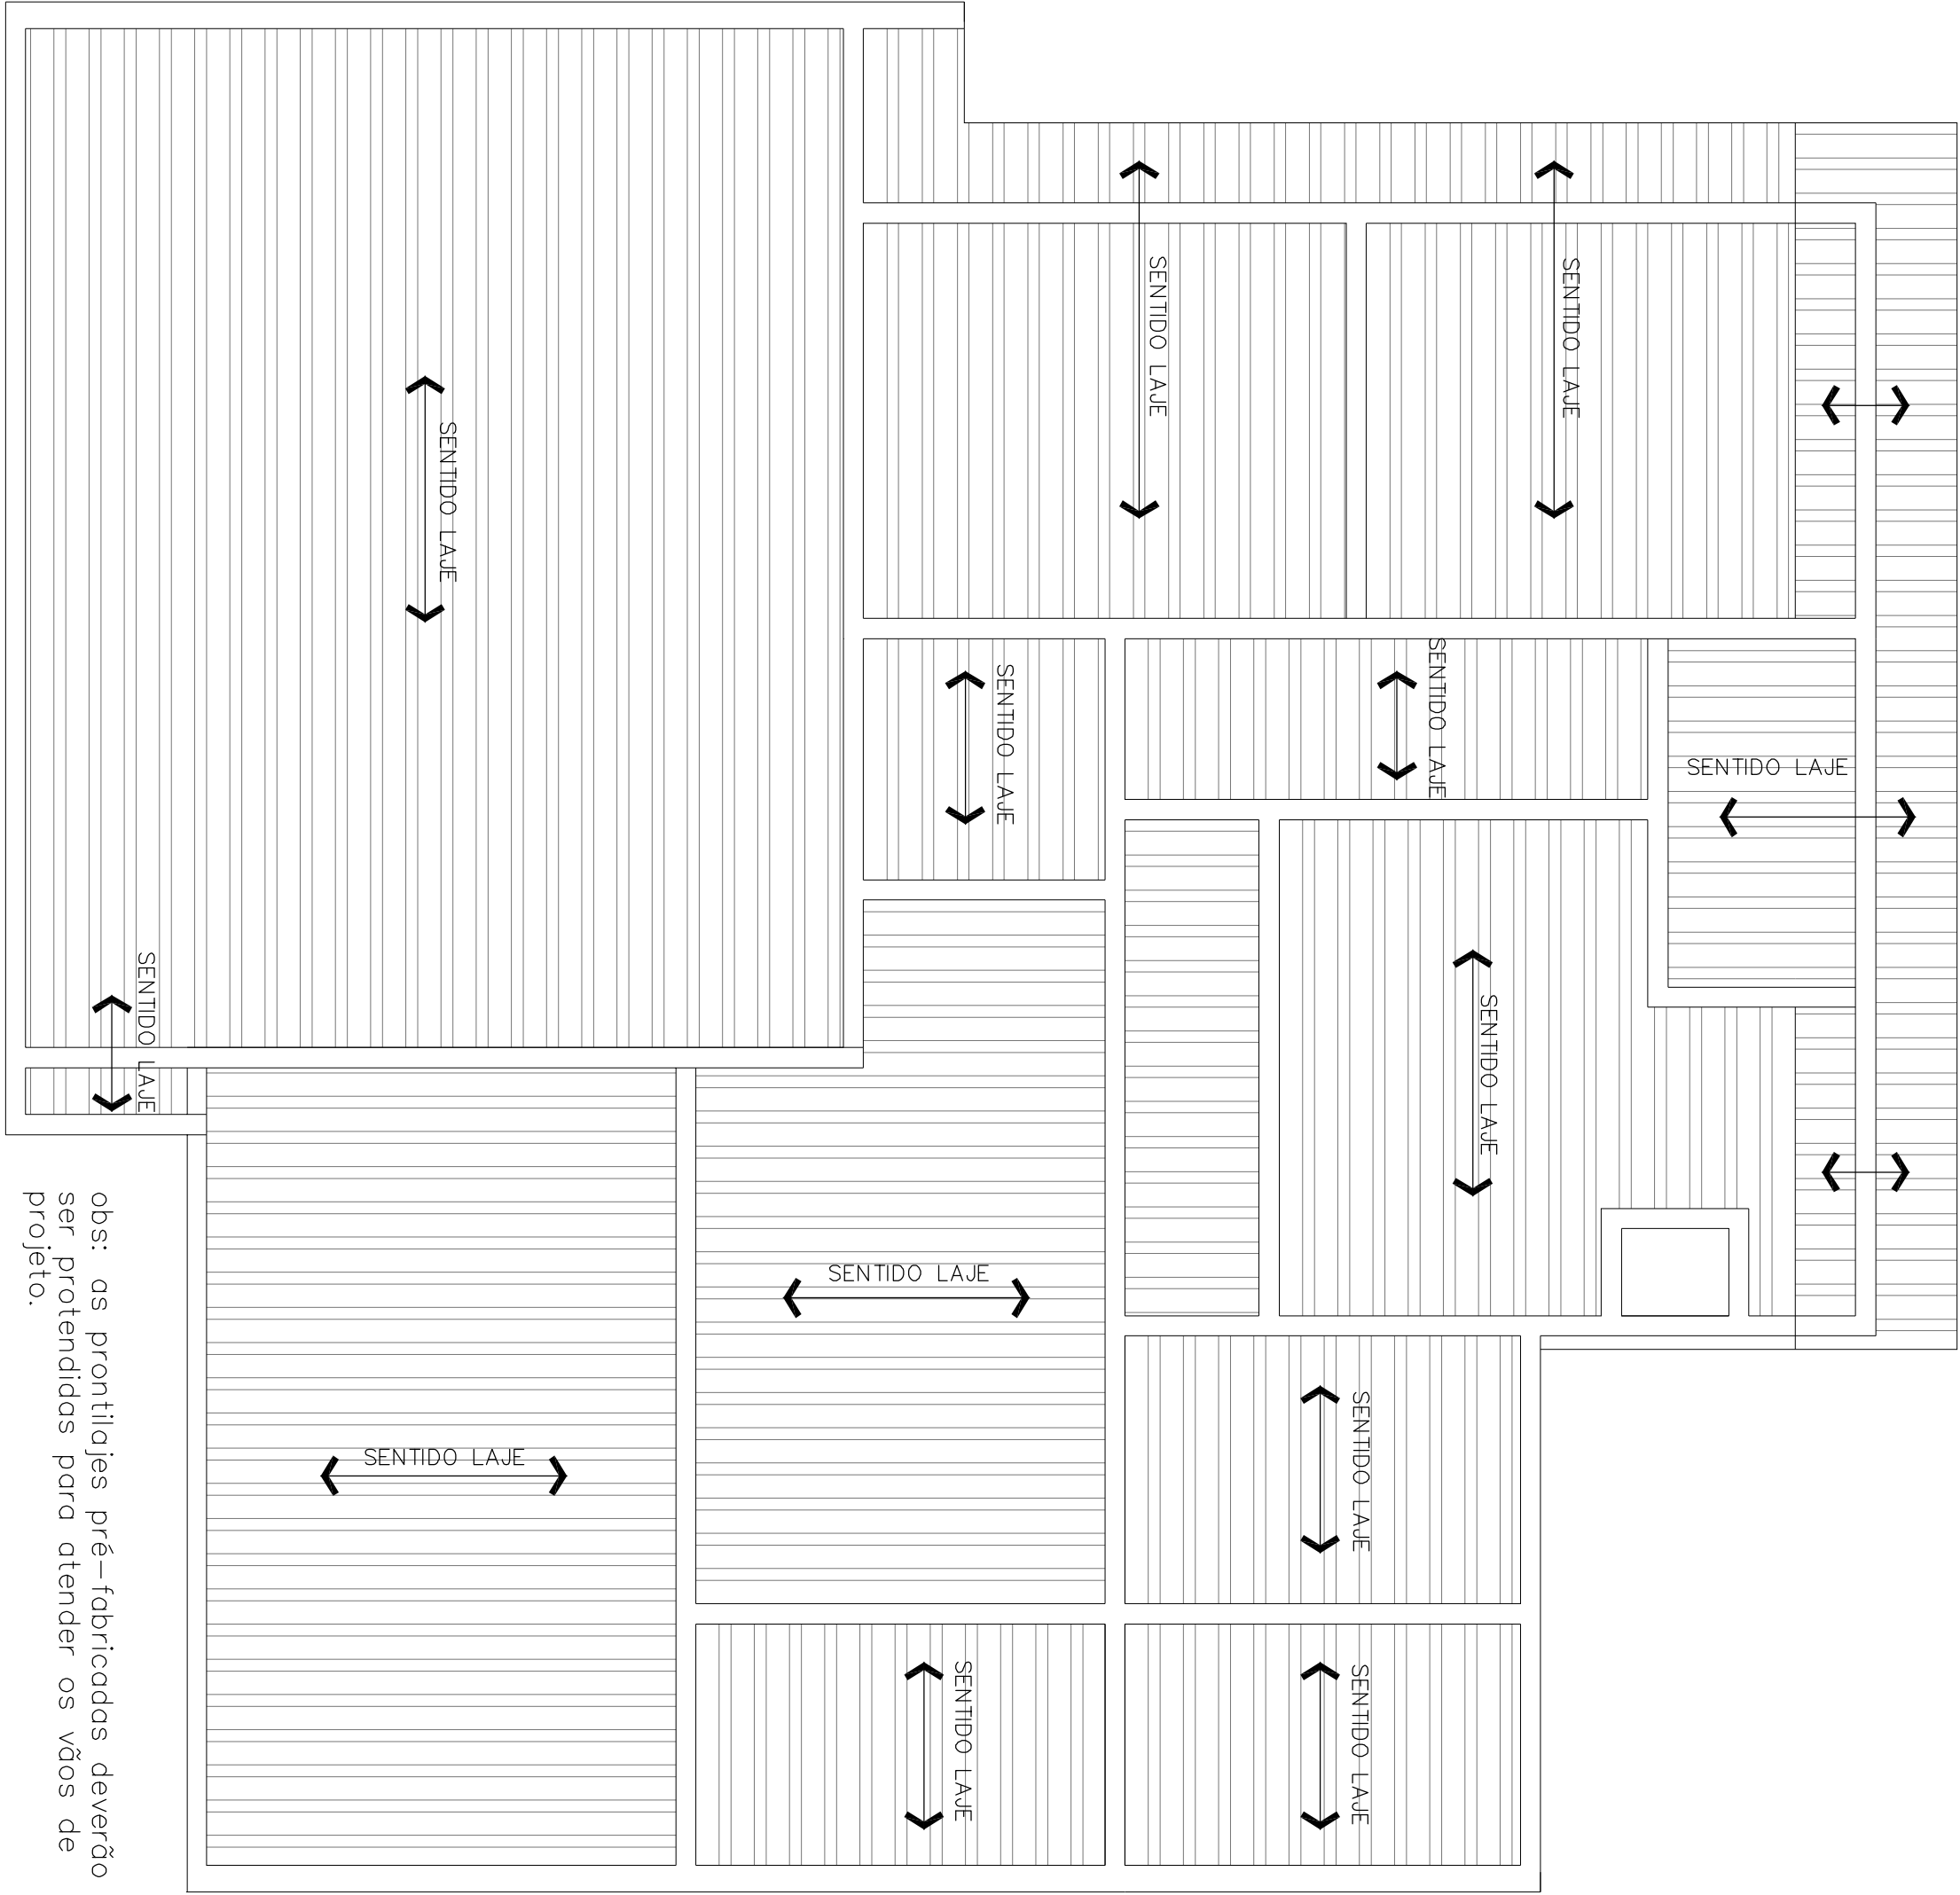

obs: as prontilojes pré-fabricados deverão ser protendidos para atender os vãos de projeto.

PROJETO ESTRUTURAL VIGAS AÉREAS

Escala 1/50

PROJETO DE LAJE

Escala 1/50



OFFICE

Arquitetura e Engenharia

RESPONSÁVEL TÉCNICO PROJETO

MY OFFICE ARQUITETURA E ENGENHARIA LTDA

Cau-RS PJ 53190-1

PROPRIETÁRIO

PREFEITURA MUNICIPAL DE MATO LEITÃO

CNPJ: 94.577.590/0001-63

RUA 10 DE NOVEMBRO,945, CENTRO -MATO LEITÃO/RS
FONE:(51) 98603-3892 1 99177-3885 - mlicon@myoffice.arqh.br

PROJETO ESTRUTURAL

OBRA INSTITUCIONAL LOCAL R. LEOPOLDO ALOISIO HINTERHOLZ, B. GENYNO, MATO LEITÃO/RS

ASSUNTO VIGAS AÉREAS E LAJES

ÁREA

161,03m²

ESCALA

Indicada

DATA

MAR/2024

Prancha Nº

05