


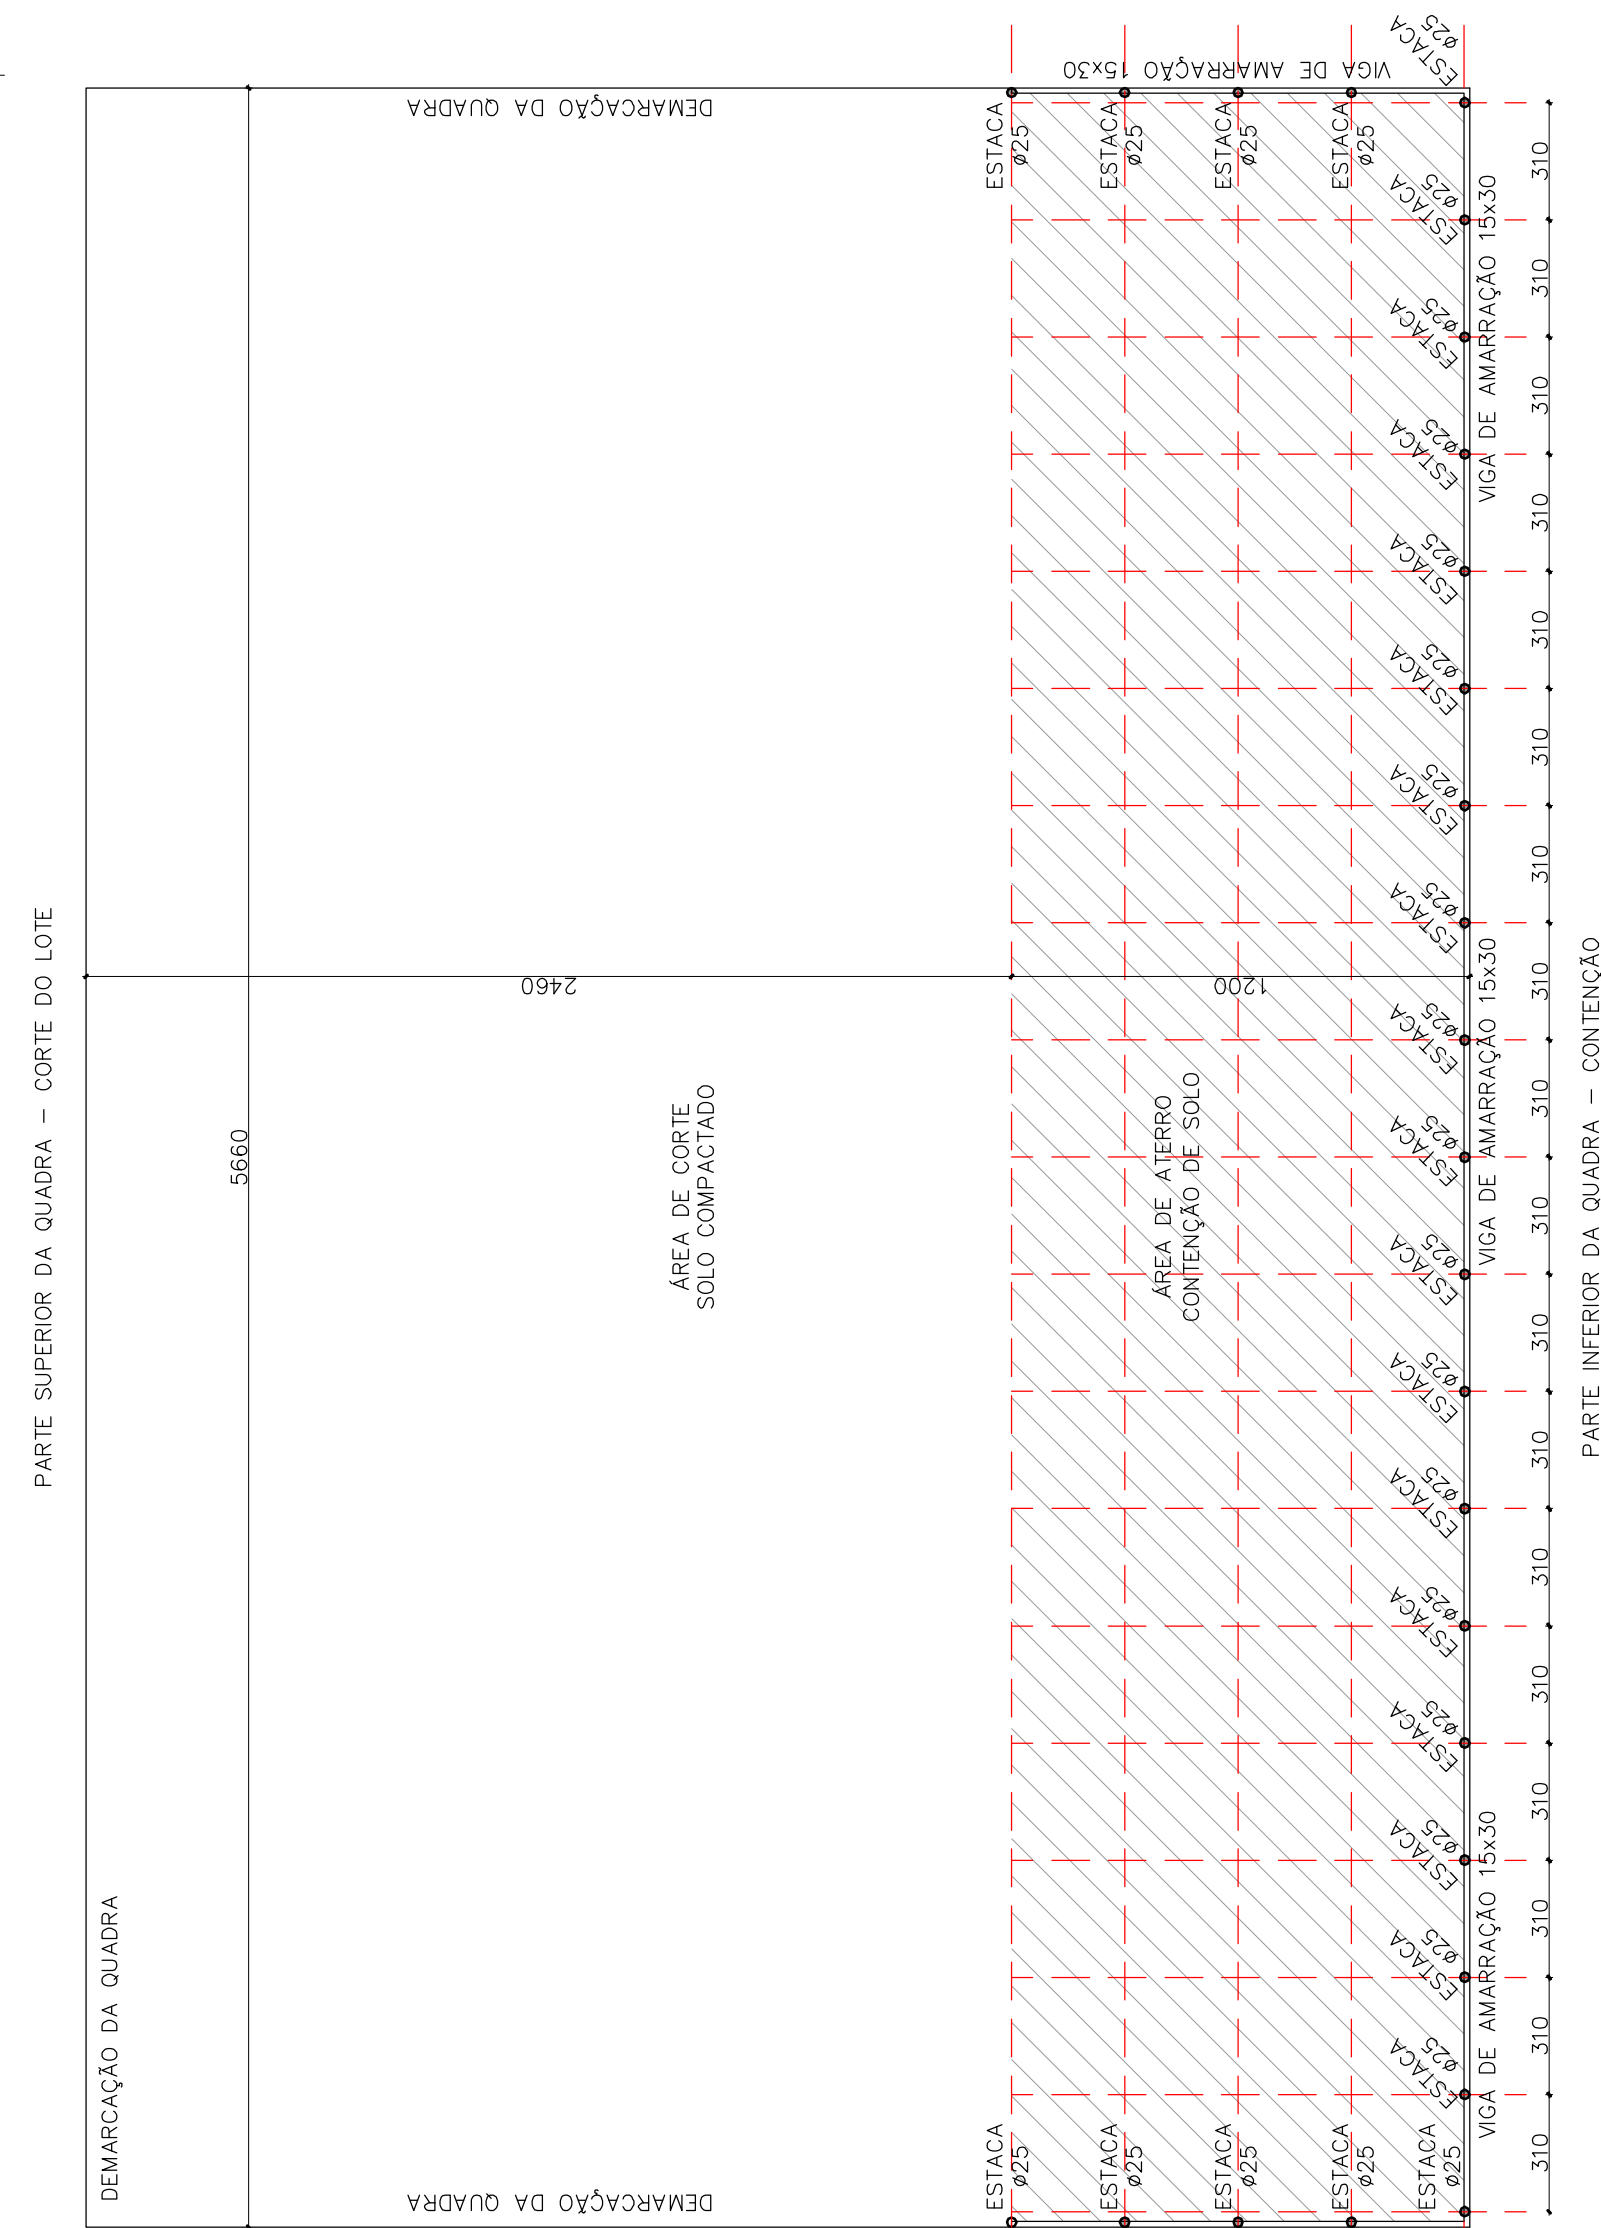

O FIRME

Estribo 5,00mm
cada 20cm

4x 3/8"

PROJETO ARQUITETÔNICO

CORRA	LOCAL
PARQUE MUNICIPAL DE ESPORTES E Lazer	RUA FREDERICO CARLOS NYLAND, S/N, CENTRO MATO LEITÃO/RS - 1.º QD - 18 L - 01

ASSINATO

QUADRA SOCIETY - Planta Baixa e Estrutural

MY OFFICE ARQUITETURA E ENGENHARIA LTDA
Cau-RS PJ 53190-1

PREFEITURA MUNICIPAL DE MATO LEITÃO
CNPJ: 94.577.590/0001-63
RUA LEOPOLDO ALBUSSUS HINTERHOLZ, 601, CENTRO - MATO LEITÃO/RS
FONE: (51) 96663-3892 | 96223-2351 - mailcom@nyoffice.org.br

ÁREA TOTAL
2.853,54m²

ESCALA
indicada

DATA
November 2024

02