Corte A-A

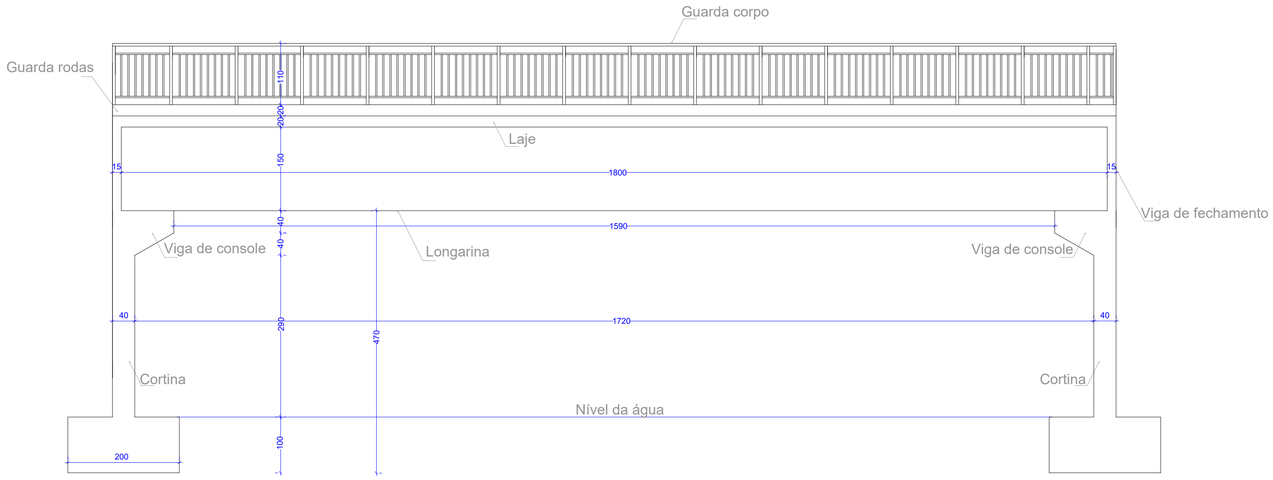

Corte B-B

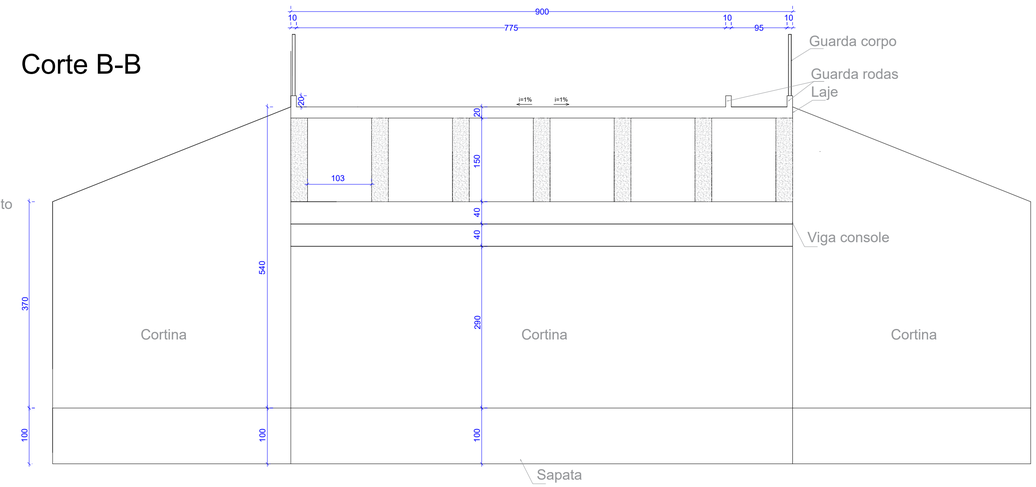

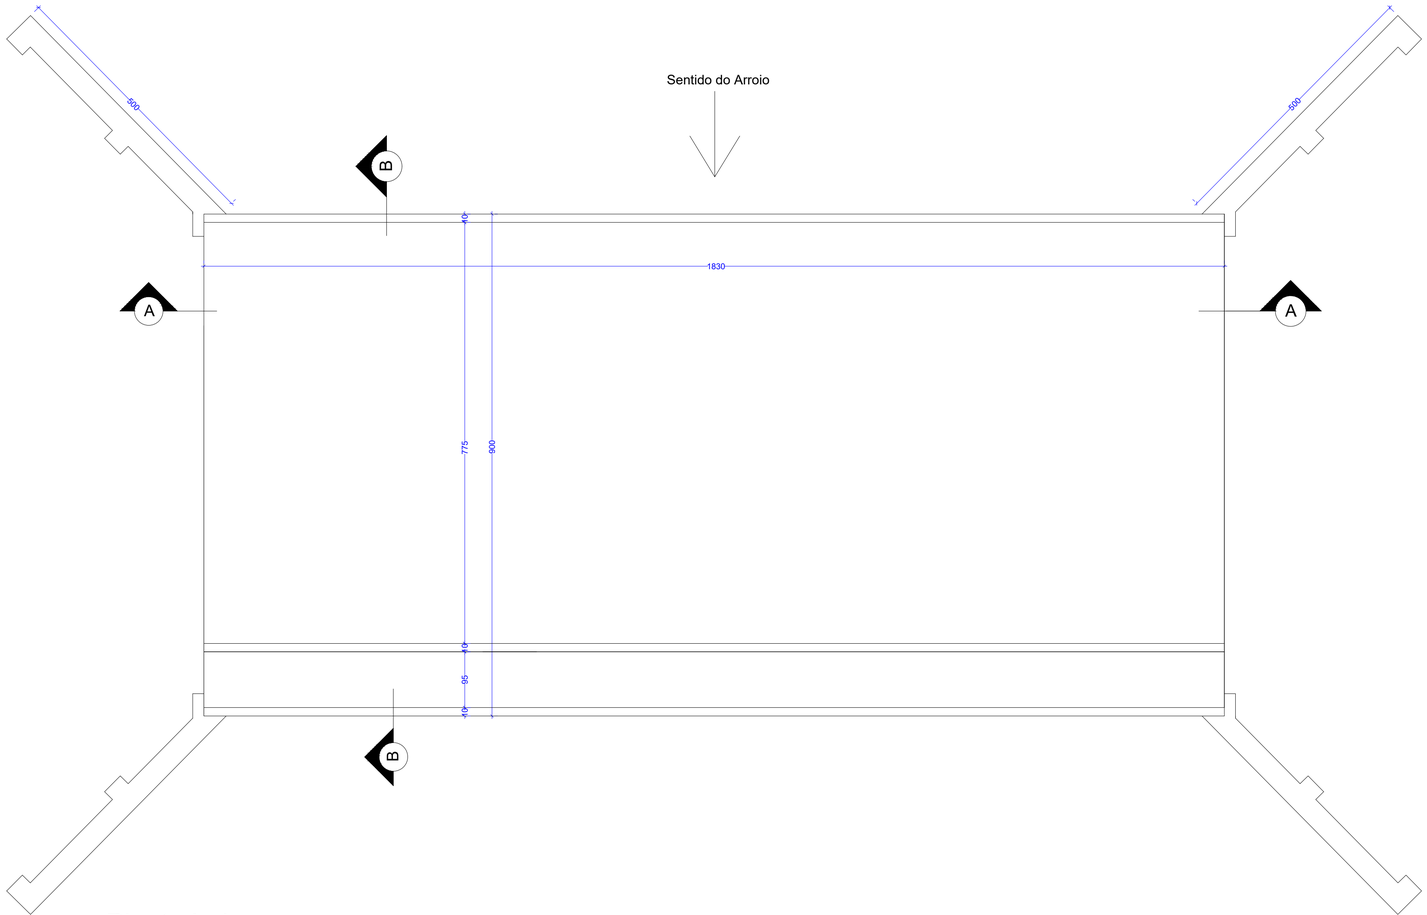

Planta baixa

Documento assinado digitalmente
gov.br
EGOMAR ANTONIO GRAZZIOLLA
Data: 07/11/2025 14:44:15-0300
Verifique em https://validar.iti.gov.br

CONVICÇÃO ENGENHARIA

Projeto de construção de ponte

LOCAL: Estrada Albino Pedro Giehl, Bairro Centro, Mato Leitão/RS
(29°32'8.82"S, 52° 7'33.62"O)

AMPLIAÇÃO | INTERIORES | REFORMA | REGULARIZAÇÃO | OBRA NOVA

Documento assinado digitalmente
gov.br
ARLY STOHR
Data: 12/11/2025 17:24:31-0300
Verifique em https://validar.iti.gov.br

PROPRIETÁRIO (a) -

PROJETO E RESP. TÉCNICA - Eng. Egomar Antonio Grazziolla
CREA/RS – 197666

Planta baixa e Cortes

ÁREA TOTAL: 164,70m²

DATA - Novembro de 2025

ESCALA - 1/75

PRANCHA Nº 02