

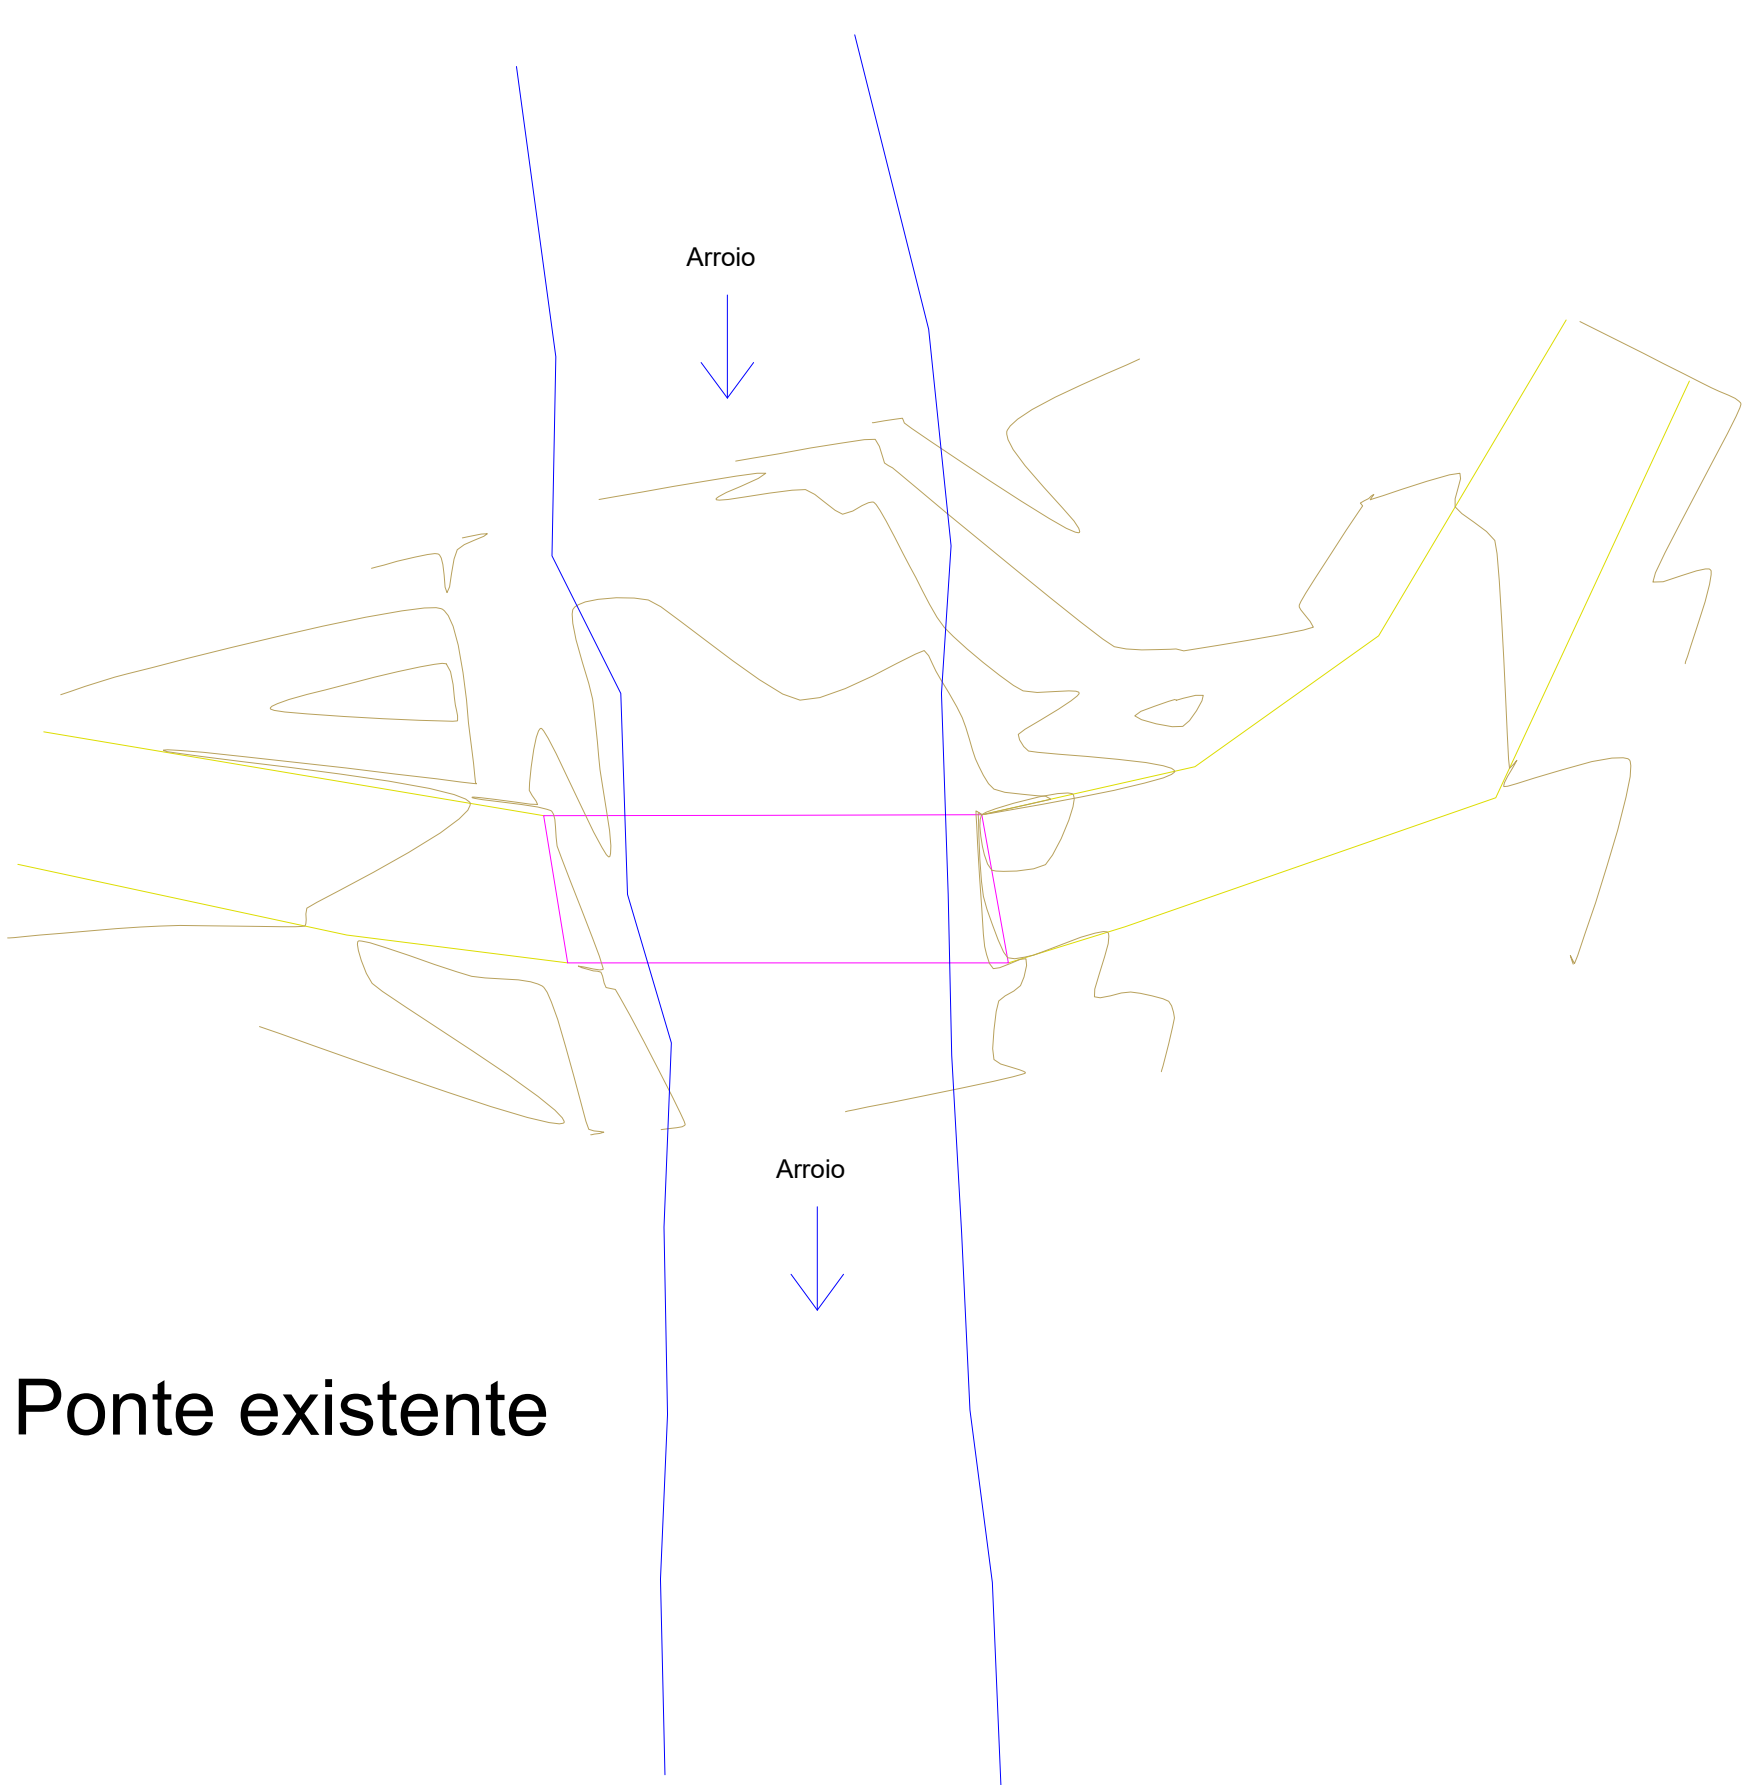
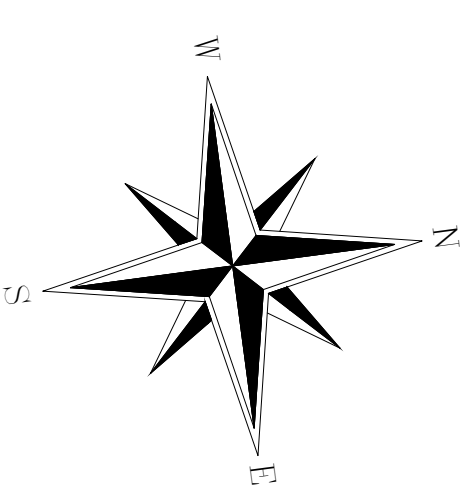
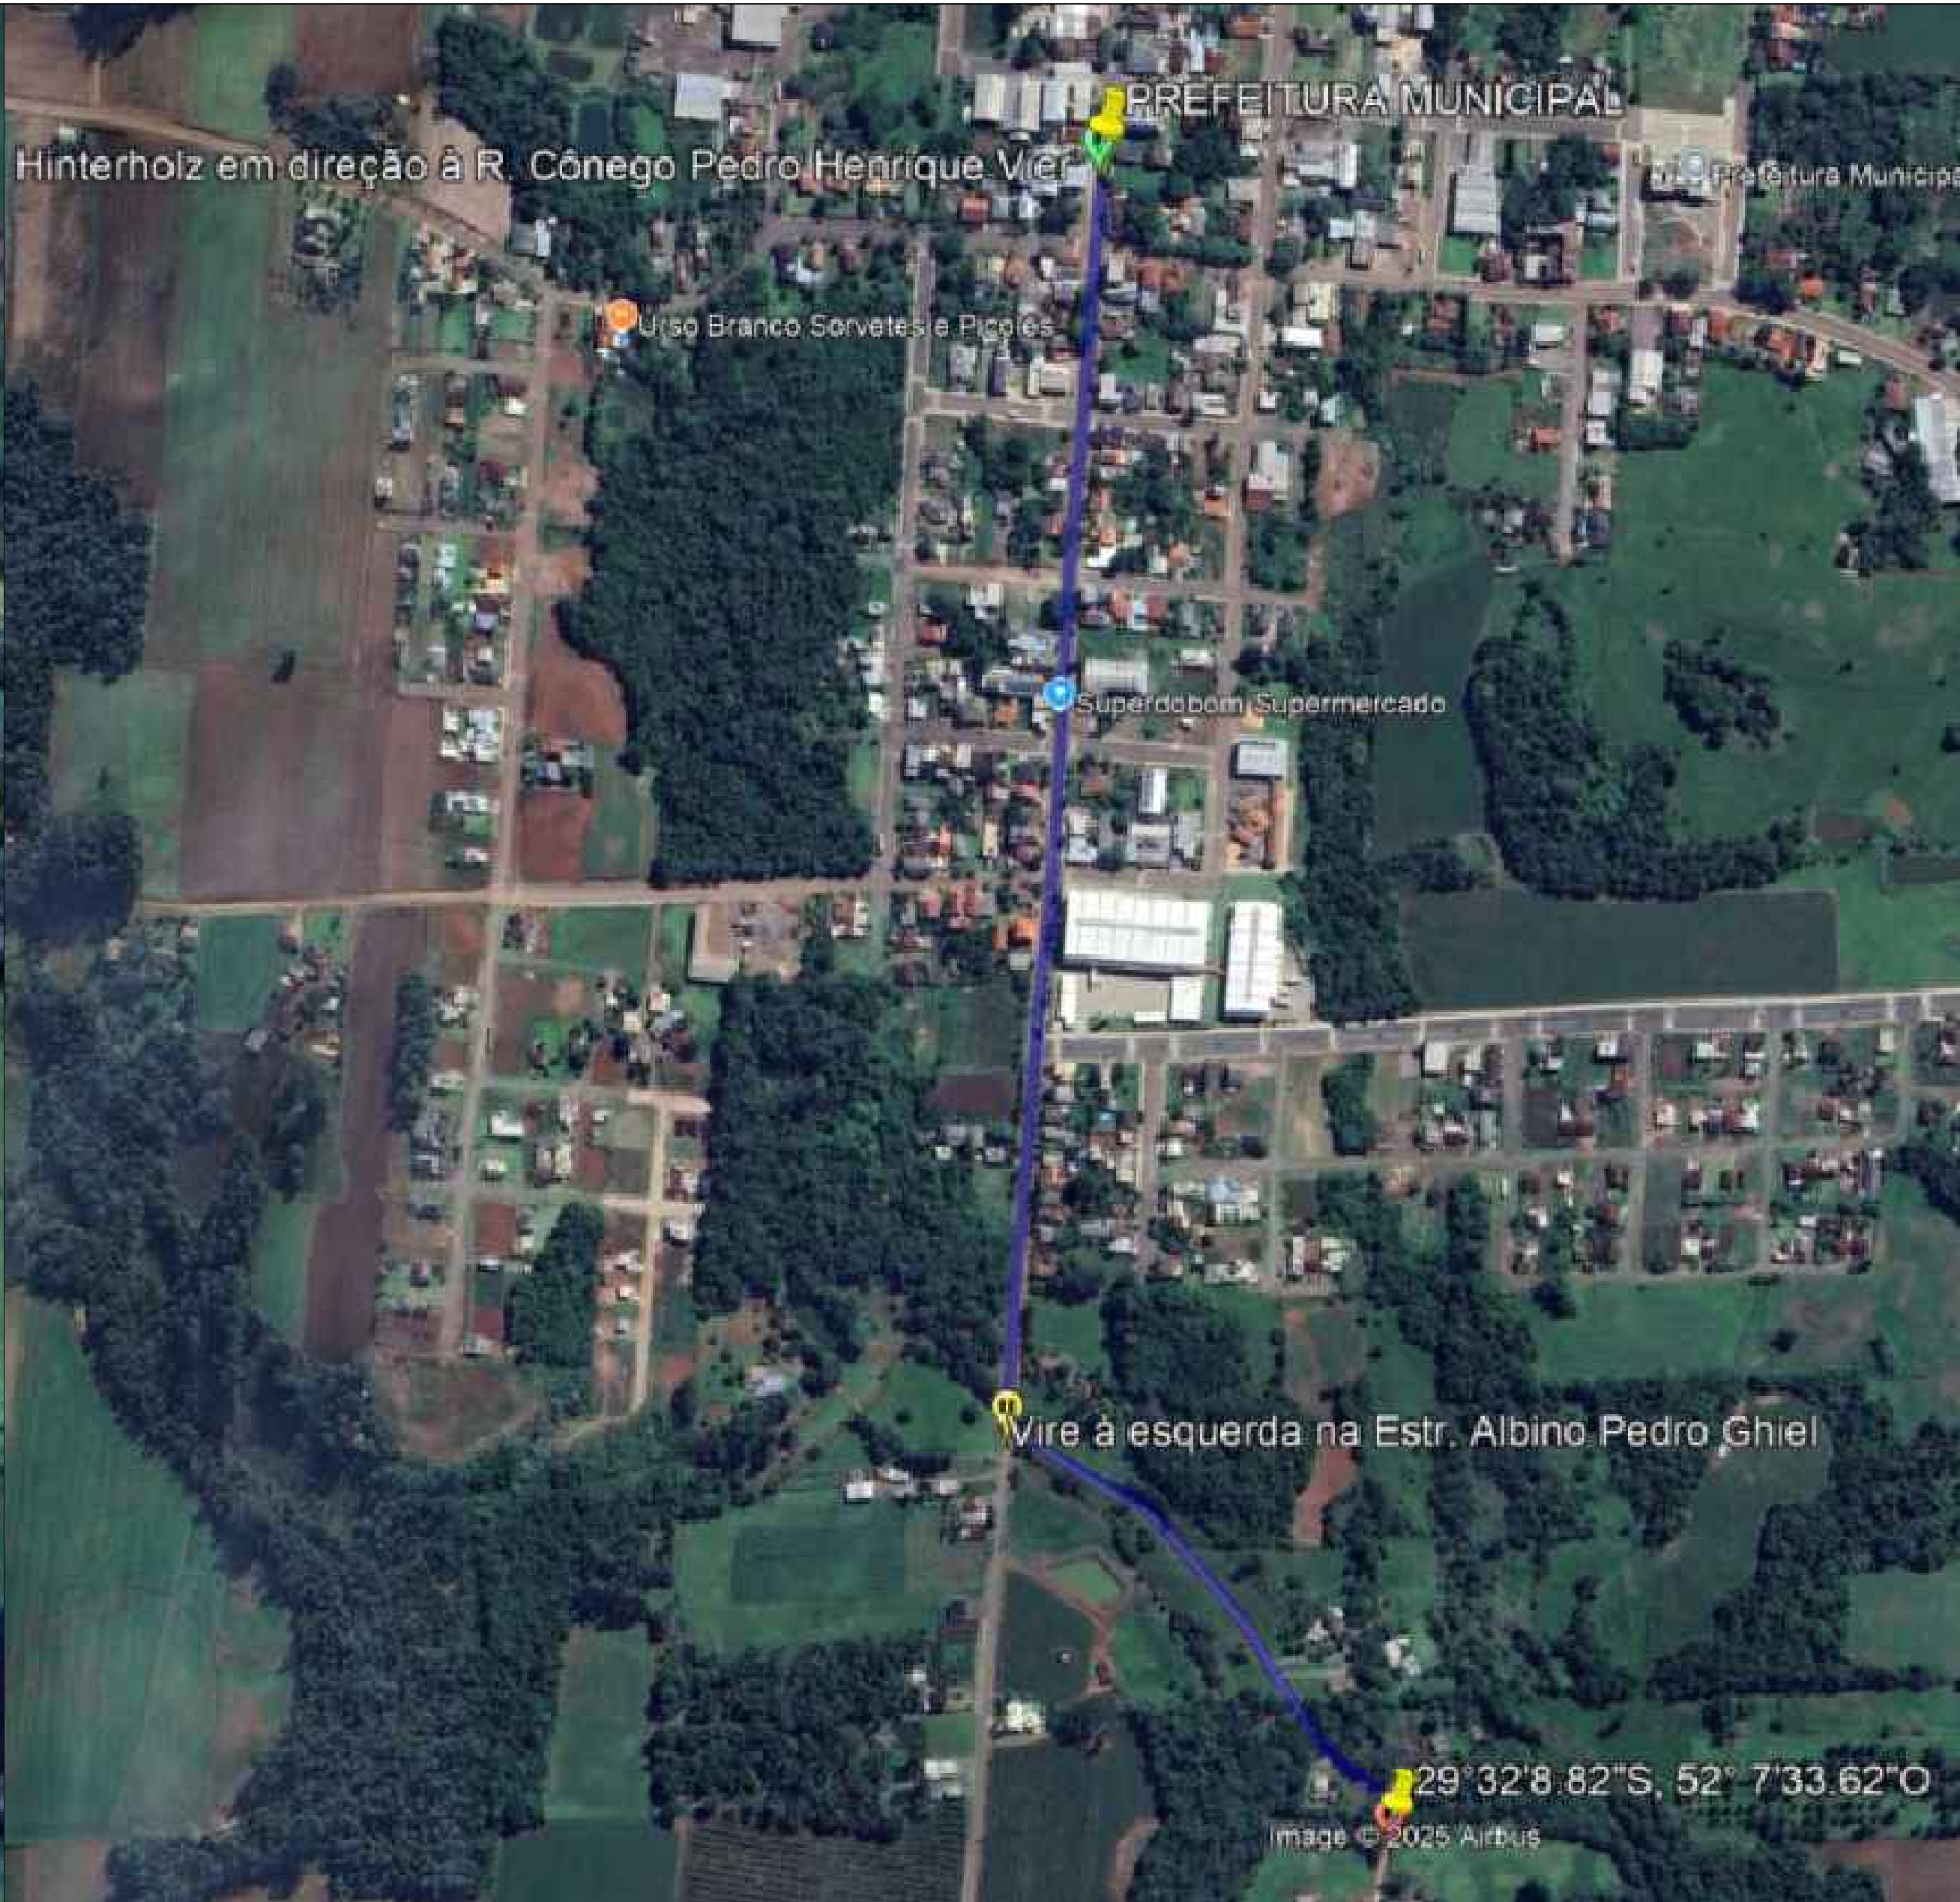


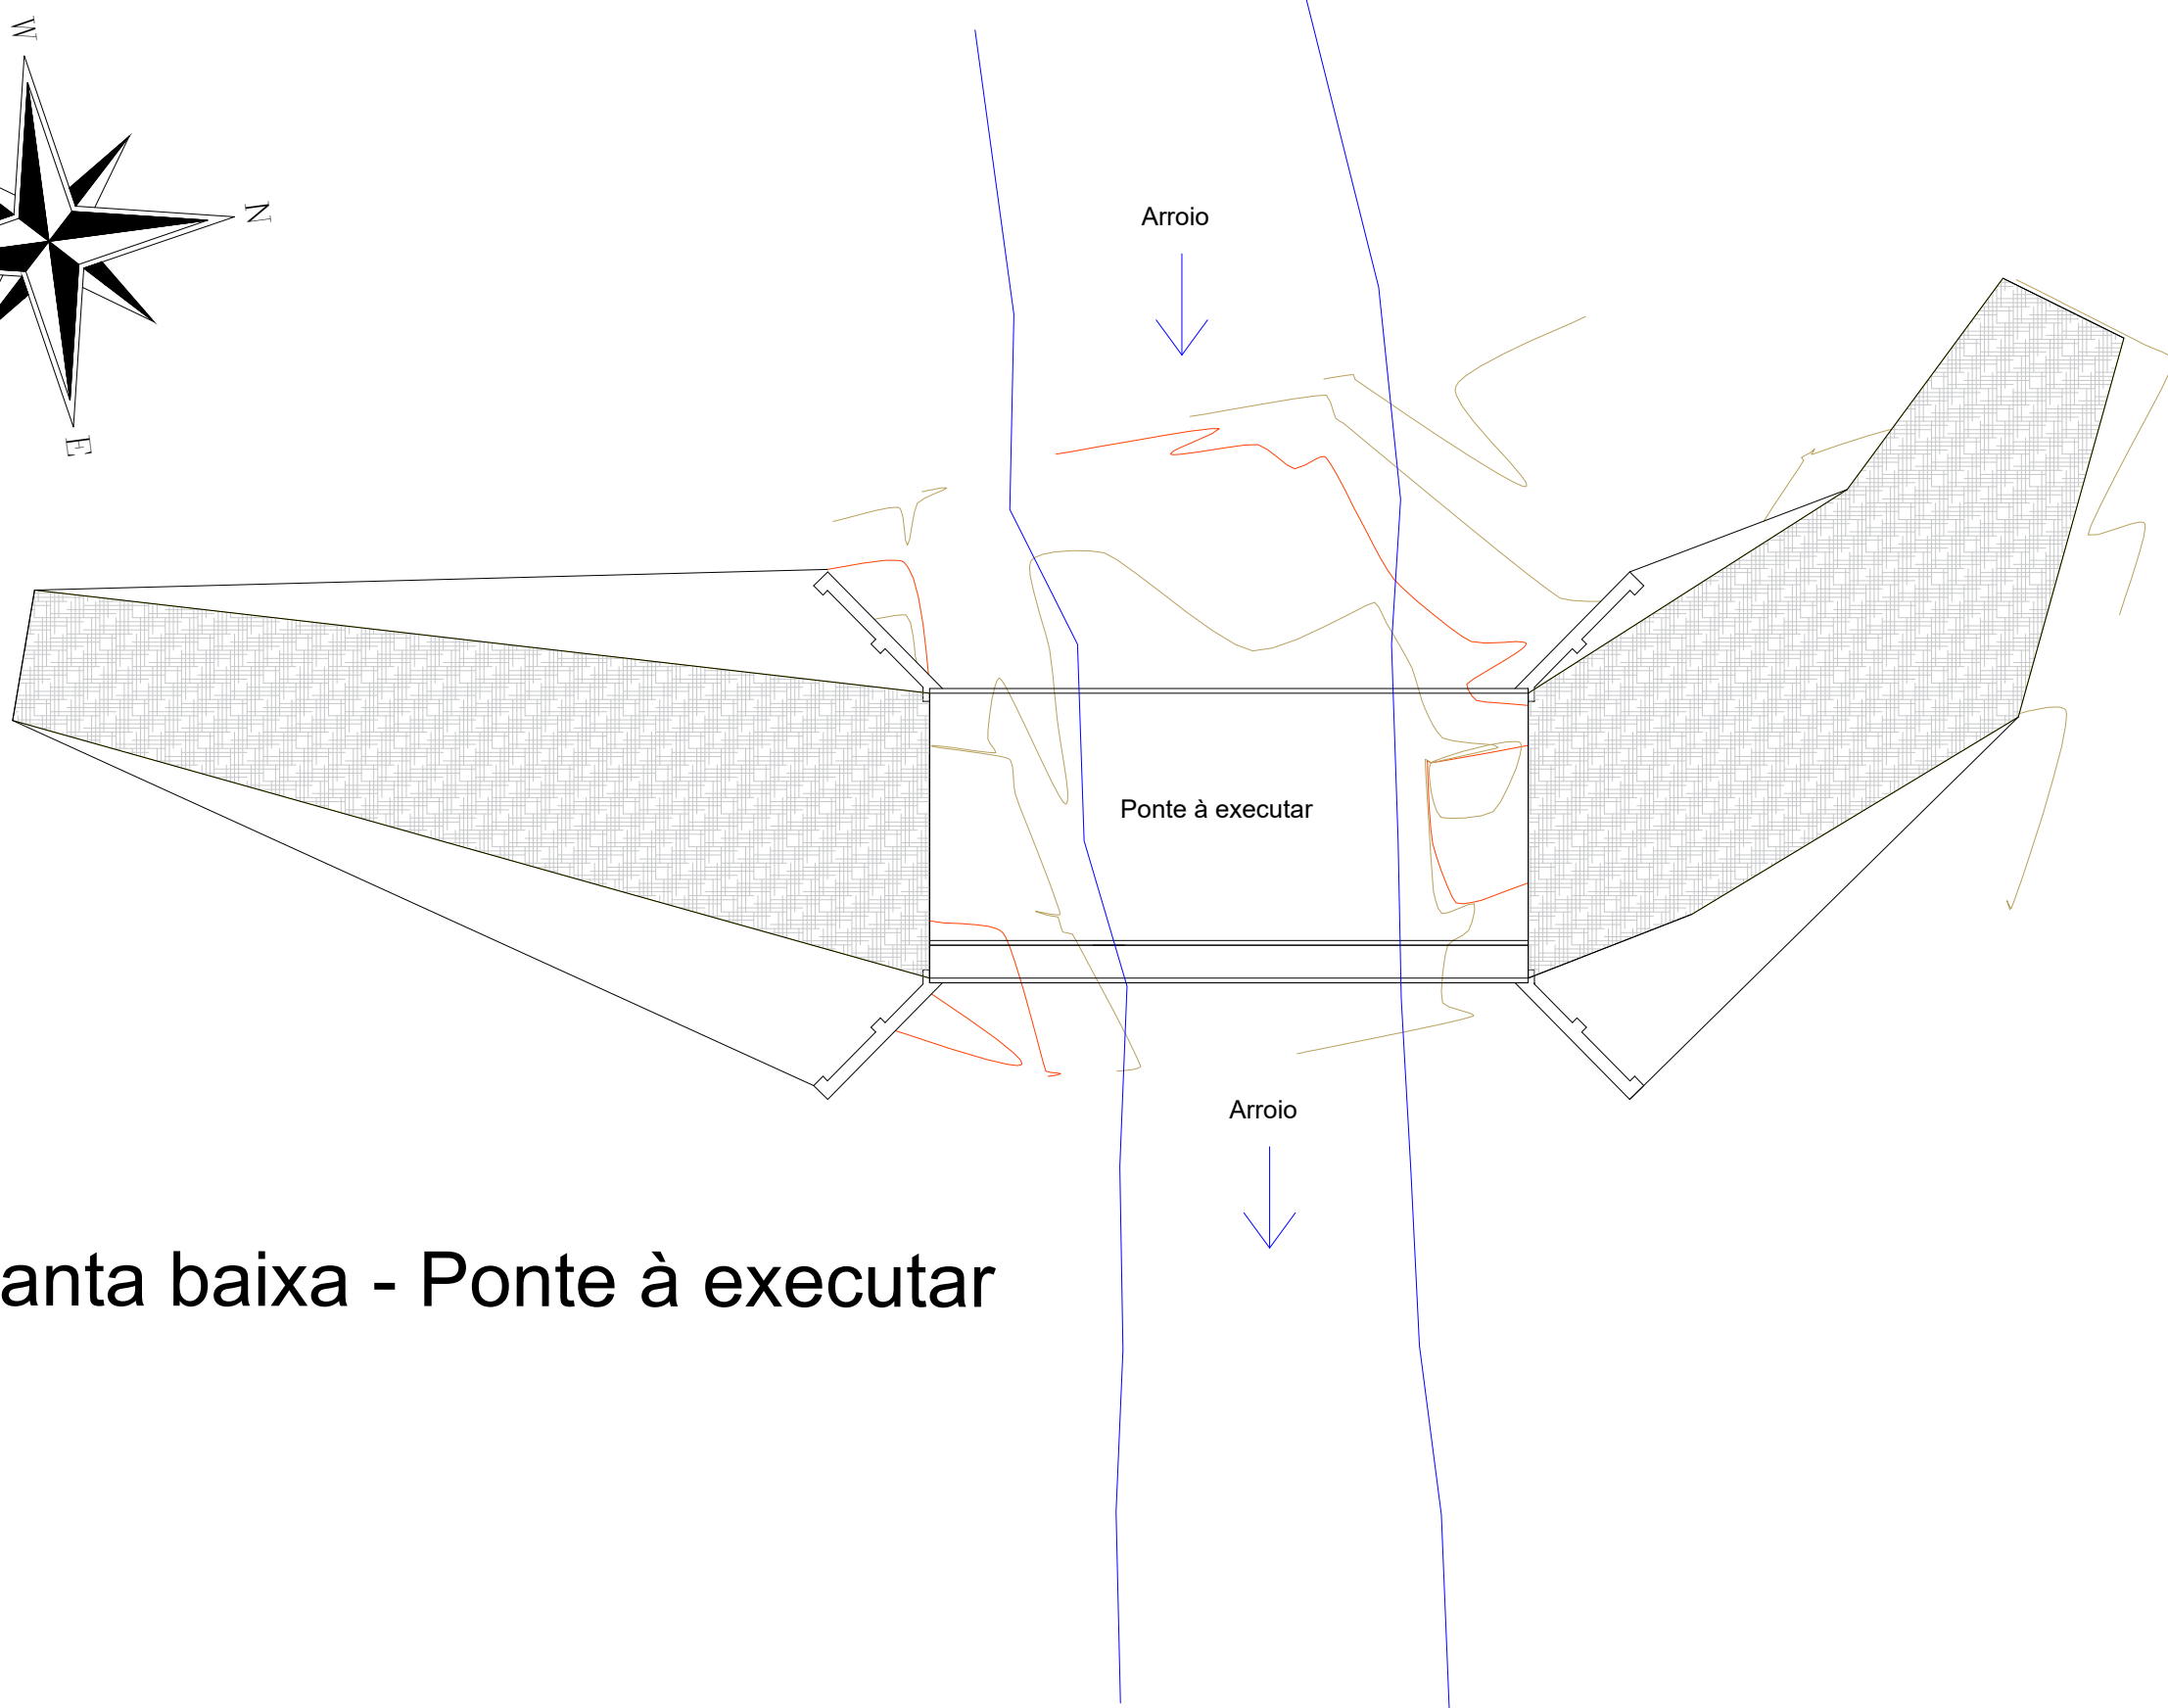

Planta baixa - Ponte existente

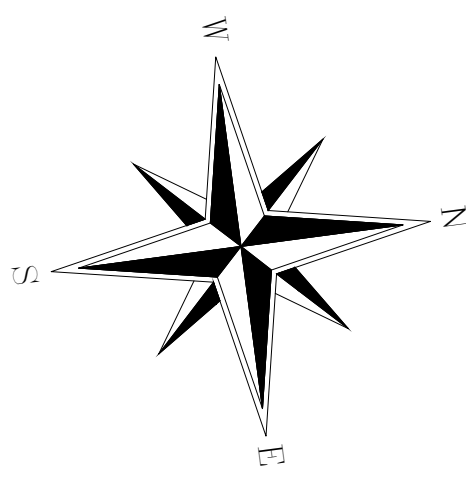

Planta baixa - Ponte à executar

		Projeto de construção de ponte	
LOCAL: Estrada Albino Pedro Ghiei, Bairro Centro, Mato Leitão/RS (29°32'8.82"S, 52° 7'33.62"O)			
☐ AMPLIAÇÃO ☐ INTERIORES ☐ REFORMA ☐ REGULARIZAÇÃO ☒ OBRA NOVA			
PROPRIETÁRIO (a) -		Prefeitura Municipal de Mato Leitão	
PROJETO E RESP. TÉCNICA -		Eng. Egomar Antonio Graziolla CREA/RS - 191766	
Situação e Localização			
ÁREA TOTAL: 164,70m²		DATA - Novembro de 2025	PRINCHA Nº
		ESCALA - sem escala	01