



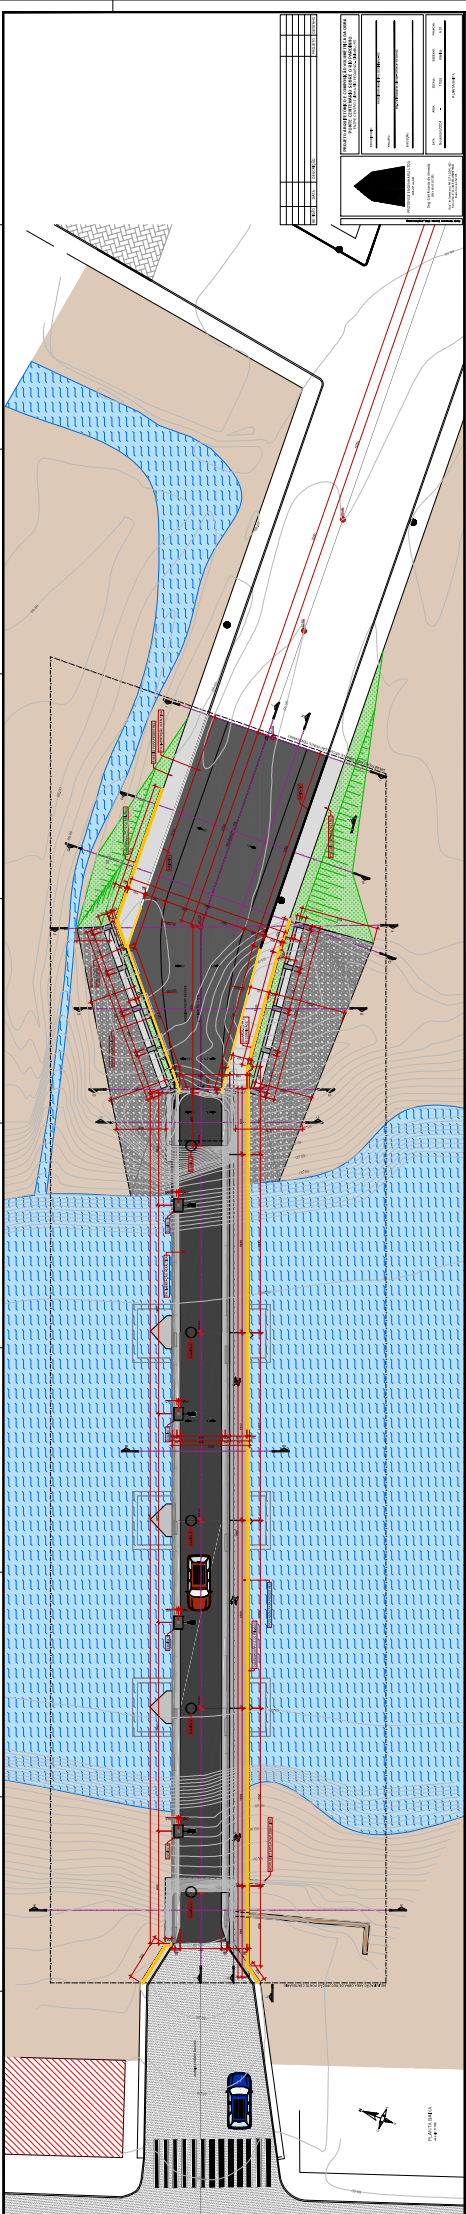

1	2	
---	---	---	---	---	---	---	---	---	----	----	-----


DETALHE TABULEIRO

escala 1/50

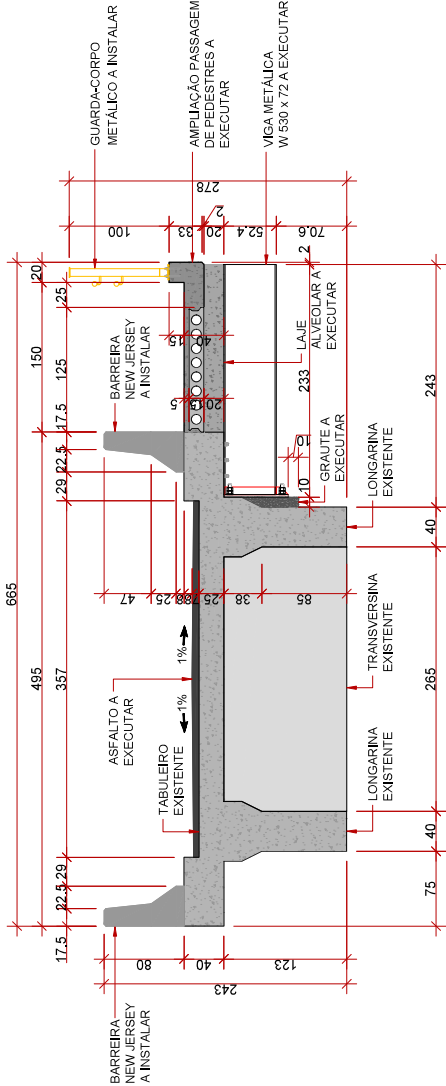



DETALHE BARRERA NEW JERSEY

escala 1/20

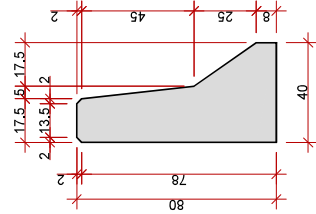

DETALHE GENÉRICO GUARDA-CORPO METÁLICO

escala 1/20

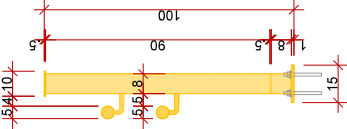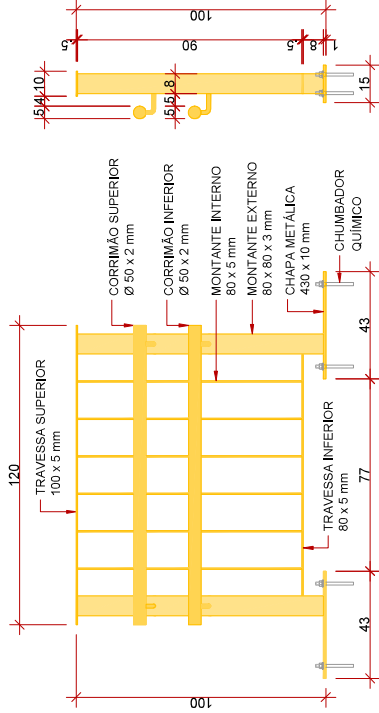

REVISÃO	DATA	DESCRIÇÃO	PROJETO	DESENHO

PROJETO ARQUITETÔNICO E COMPOSIÇÃO VOLUMÉTRICA DA OBRA
PONTE CENTENÁRIO SOBRE O RIO PARDINHO
ENTRE CENTRO E LINHA RIO PEQUENO - SINIMBU, RS

PROPRIETÁRIO: PREFEITURA MUNICIPAL DE SINIMBU - RS

PROJETO: Eng. Civil Ricardo de Almeida - CREA Nº RS 037552

EXECUÇÃO: CREA Nº 44.245

DATA: Novembro/2024

ÁREA: -

ESCALA: Indicada

DESENHO: Marília

PRANCHIA: A 04

DETALHES TABULEIRO, BARRERA E GUARDA-CORPO

