SINALIZAÇÃO VERTICAL DE REGULAMENTAÇÃO

PLACA	CÓDIGO	DIMENSÕES	GABAR.	Nº Dom.
PARE	R-1	L= 0.60	R2	0.90
20 km/h	R-31	Ø= 0.60	R2	1.00
30 km/h	R-31	Ø= 0.60	R2	1.00
30 km/h	R-31	Ø= 0.60	R2	1.00

Placas devem ser executadas em chapa nº 16 (1,6 mm) e receber uma película refletiva classe tipo I, NBR 14644:2012 e NBR 14666:2012 e conforme DNIT 179/2013 – IS. Os suportes devem ser metálicos, galvanizados a quente, conforme DNIT 074/2009 – ES e dimensionados de modo a manter a placa na vertical.

SINALIZAÇÃO VERTICAL DE ADVERTÊNCIA

PLACA	CÓDIGO	DIMENSÕES	GABAR.	Nº Dom.
CURVA PERIGOSA À DIREITA	A-32	1.00 x 1.00	R2	0.90
Indicador de direção	Indicador de direção	0.50 x 0.50	R2	0.50
Indicador de direção	Indicador de direção	0.50 x 0.50	R2	0.50
Marcador de perigo (cones)	Marcador de perigo (cones)	0.25 x 0.50	R2	0.24
Marcador de perigo (cones)	Marcador de perigo (cones)	0.25 x 0.50	R2	0.24

SINALIZAÇÃO VERTICAL DE IDENTIFICAÇÃO

PLACA	CÓDIGO	DIMENSÕES	GABAR.	Nº Dom.
Ponte sobre o Rio Pandeiro Extensão 50 m	-	2.00 x 1.20	R2	4.00

LINHA DE BORDO (LBO)
Extensão: 200 metros

Pista
Linha de bordo da pista
Limite da pista

- **Aplicação (de bordo)**
Tinta à base de resina acrílica emulsionada em água, conforme ITA/CT03/01, espessura 0,3 mm, na cor amarela, refletividade 15 candela/m² e lux, conforme Manual.

LINHA SIMPLES CONTÍNUA (LSC-1)
Extensão: 5 metros

- **Aplicação (para ocupar pavimento de obra)**
Tinta à base de resina acrílica emulsionada em água, conforme ITA/CT03/01, espessura 0,3 mm, na cor amarela, refletividade 15 candela/m² e lux, conforme Manual.

LINHA DE RETENÇÃO (LRE)
Extensão: 7 metros

- **Aplicação (ao redor do pino)**
Tinta à base de resina acrílica emulsionada em água, conforme ITA/CT03/01, espessura 0,3 mm, na cor branca, refletividade 15 candela/m² e lux, conforme Manual.

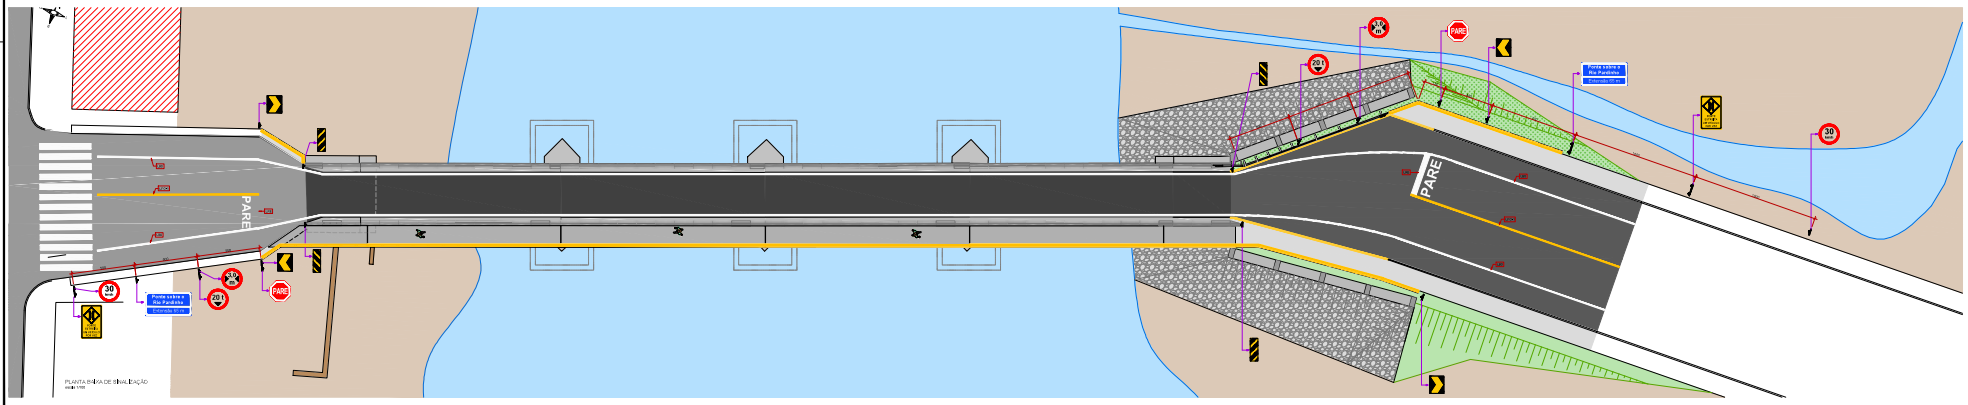

PLANTA BAIXA DE SINALIZAÇÃO
escala 1:100

REVISÃO	DATA	DESCRIÇÃO	PROJETO	DESENHO

PROJETO DE SINALIZAÇÃO
PONTE CENTENÁRIO SOBRE O RIO PARDEIRO
CENTRO CIVICO | JARDIM PRIMAVERA – CRATO - CE

PROFISSIONAL RESPONSÁVEL:
Eng. Civil Ricardo de Almeida
CREA 9147-TD

PROJETO DE ENGENHARIA ARQUITETURA
CREA 9147-TD

Rua Pe. Antonio Vieira, 1170 - Centro, Crato - CE
Fone: (88) 99618-1000 / (88) 99618-1001
CEP: 63.010-000 - CE

PROJETO:
PONTE CENTENÁRIO SOBRE O RIO PARDEIRO

DESIGNAÇÃO:
PLANTA BAIXA DE SINALIZAÇÃO, CORTE E DETALHES

DATA	ÁREA	ESCALA	DESENHO	PRANCHA
Fevereiro/2024	-	1:100	1/2	1/2

PLANTA BAIXA

17/02/2026