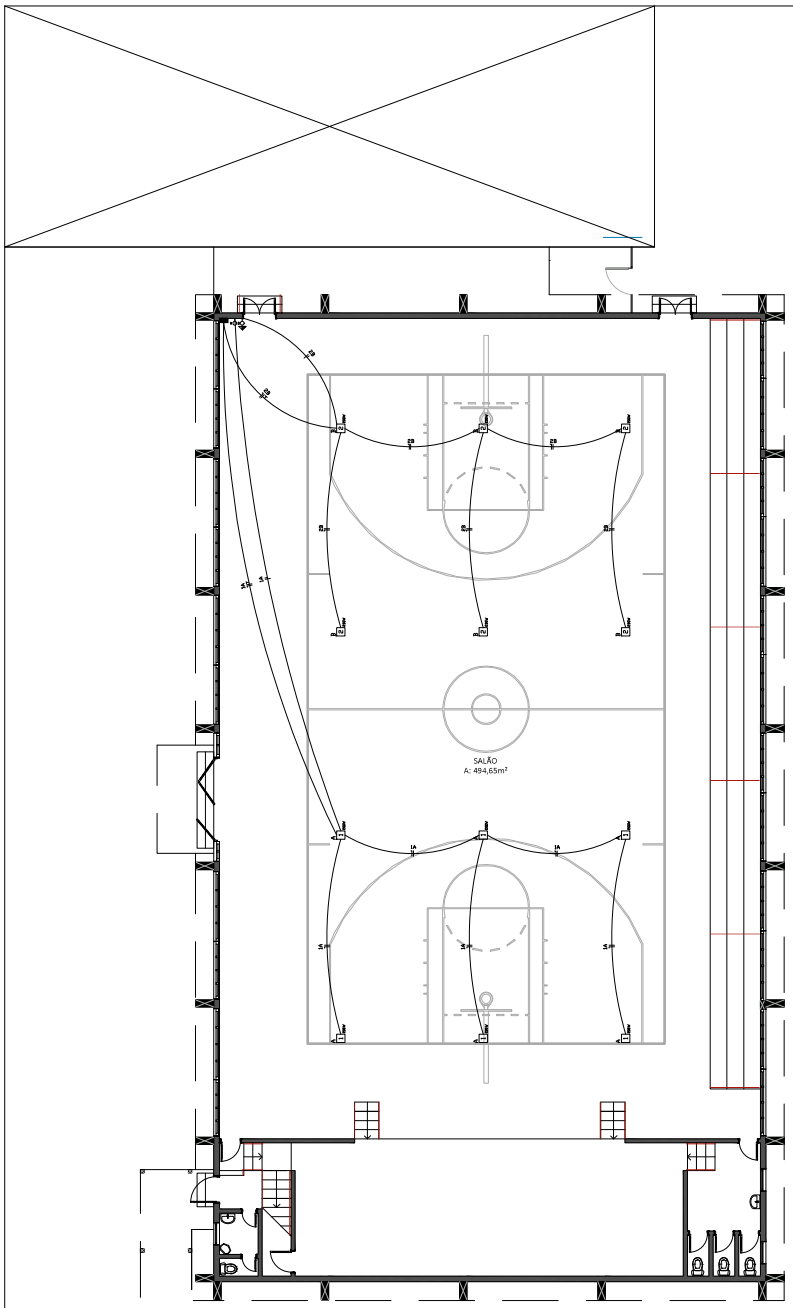


FOCO DE LUZ NO TETO

TOMADA MEDIA(10m de piso)

INTERRUPTORES SIMPLES

QUADRO DE DISTRIBUIÇÃO

CONDUTORES FASE, NEUTRO, RETORNO (COMANDO), ATERRAMENTO

ELETRODUTO EMBUTIDO NO TETO

Projeto
PROJETO ELÉTRICO

Edificação
GINÁSIO DE ESPORTES ANEXO À ESCOLA NOSSA SENHORA DA GLÓRIA


Endereço
Rua Bernardo Fuerstenan, 20, Bairro Centro - SINUMBURS

Responsável Técnico
GIOVANE DOLEJAL ZANETTI
Engenheiro Eletricista

Autor / Proprietário / Órgão
WILSON MOLZ
Prefeito do Município

Escala	Área	Planta	Data	Folha
1:100	760,87m²	Planta baixa térreo ginásio	22/04/2026	1/1

Desenho

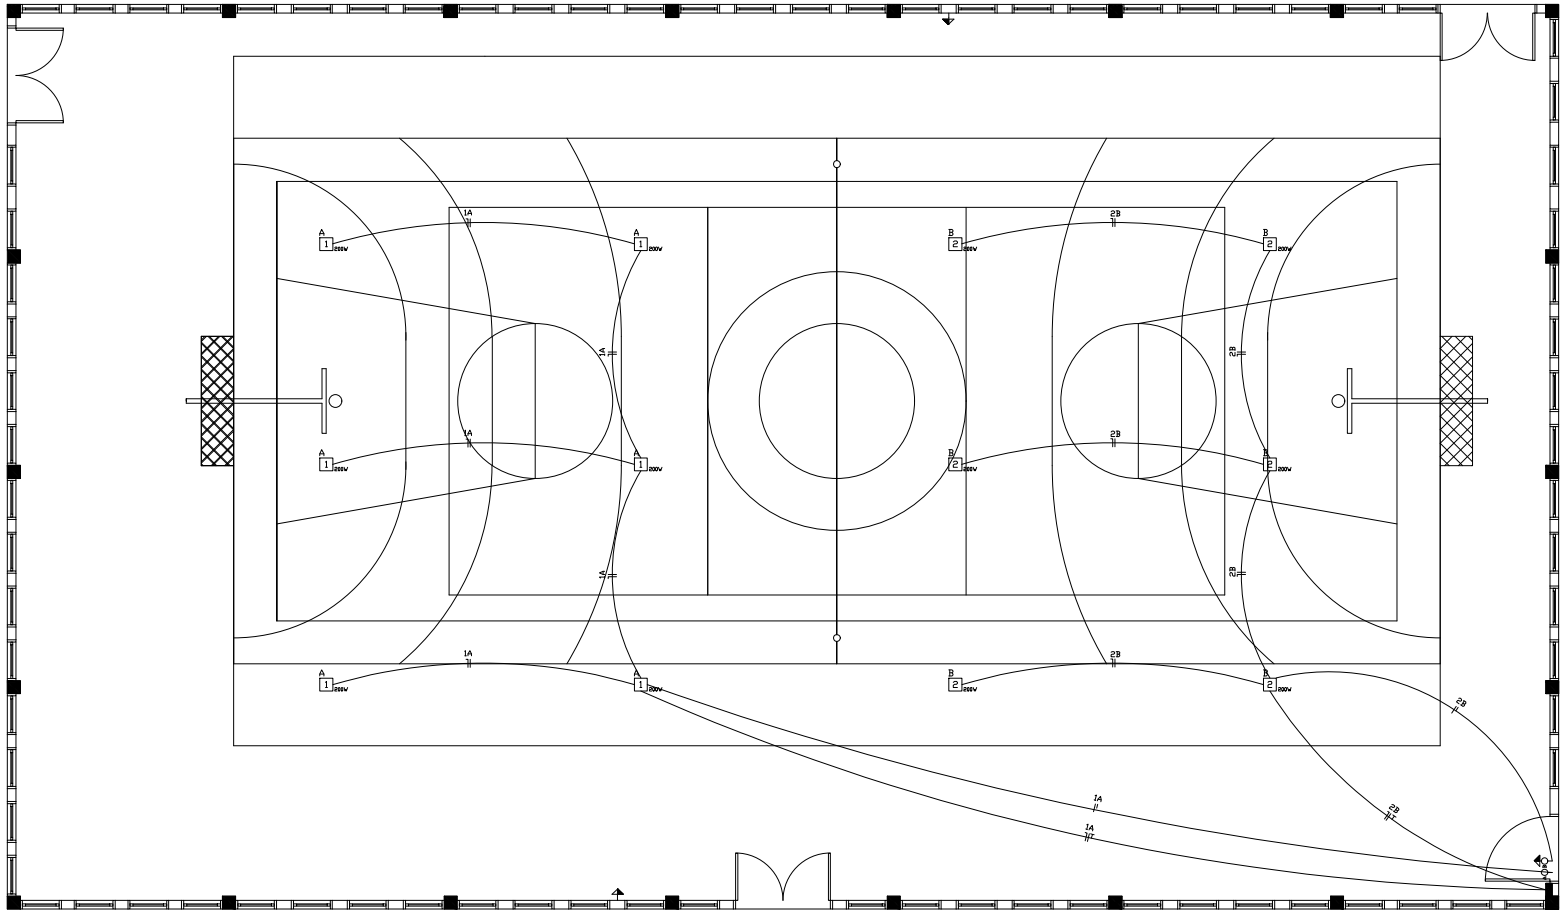

PONTO DE LUZ NO TETO

TOMADA MEDIA(1,30m do piso)

INTERRUPTORES SIMPLES

QUADRO DE DISTRIBUIÇÃO

CONDUTORES: FASE, NEUTRO, RETORNO (COMANDO), ATERRAMENTO

ELETRODUTO EMBUTIDO NO TETO

1

OBRA: Quadra Poliesportiva

Linha Branca

PREFEITURA SINIMBU

Proprietário: _____


Nilson Hoh
Prefeito Municipal
Sinimbu – RS

Resp.Técnico: _____

Giovane Dalagil Zanetti
Eng. Civil CREA nº 101973

PROJETO ELÉTRICO

ESC. 1:50	ÁREA = 756,00 m2	DATA. 04/26	Des. G.D.Z.

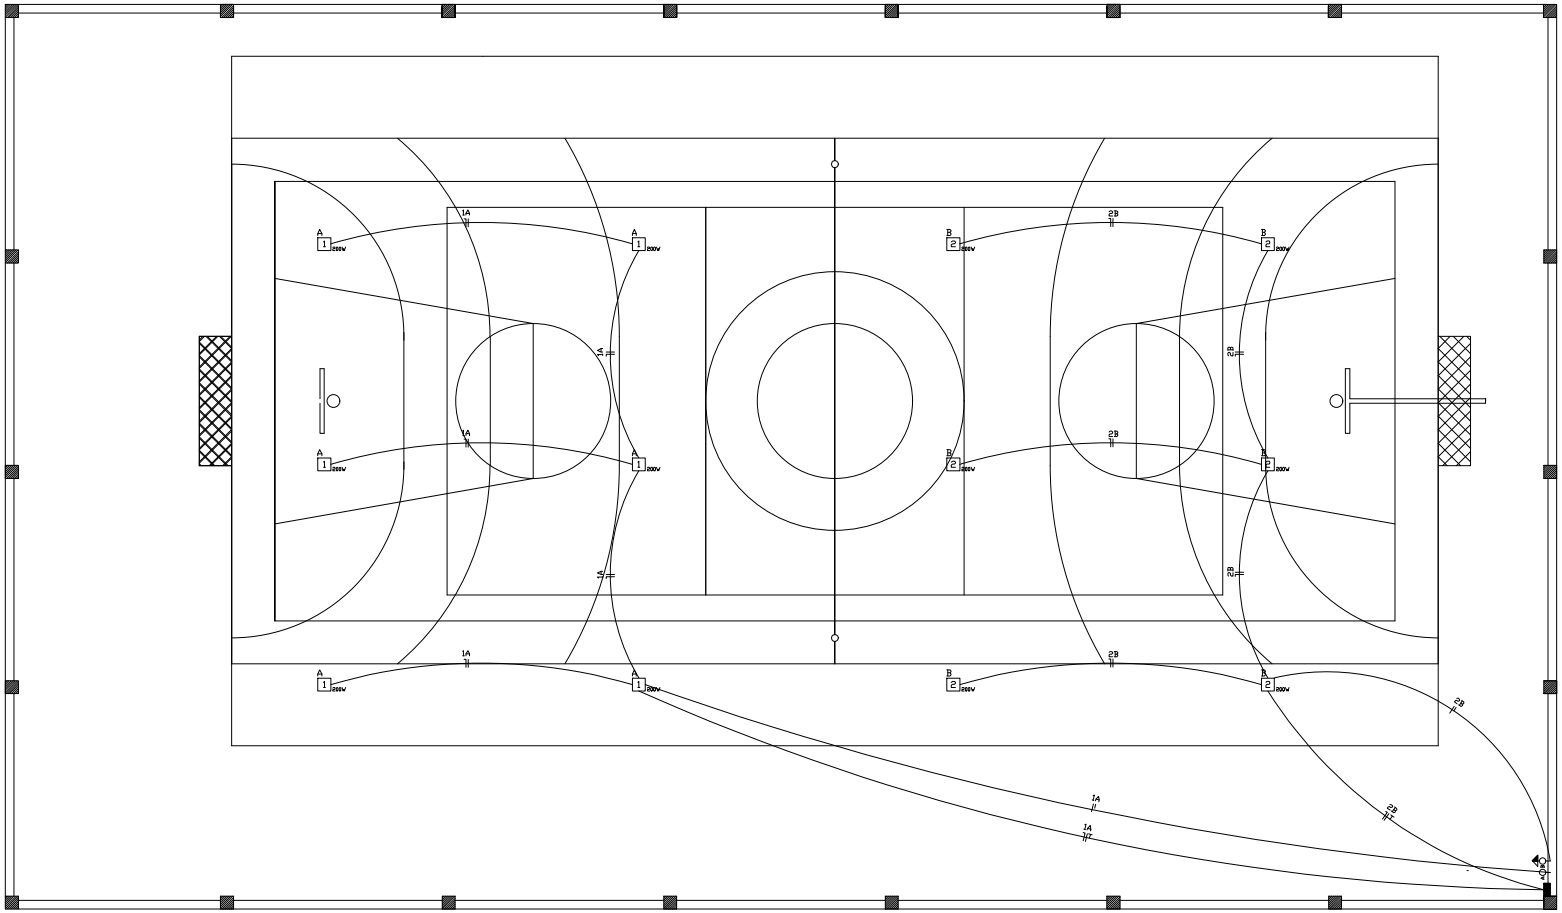

PONTO DE LUZ: NO TETO

TOMADA: MEDIA(1,30m do piso)

INTERRUPTORES: SIMPLES

QUADRO DE DISTRIBUIÇÃO

CONDUTORES: FASE, NEUTRO, RETORNO (COMANDO), ATERRAMENTO

ELETRODUTO EMBUTIDO NO TETO

1

OBRA: Quadra Poliesportiva

Linha Estiveia

PREFEITURA SINIMBU

Proprietário: _____


Prefeito Municipal
Sinimbu – RS

Resp.Técnico: _____

Giovane Dalagil Zanetti
Eng. Civil CREA nº 101973

PROJETO ELÉTRICO

ESC. 1:50	ÁREA = 756,00 m2	DATA. 04/26	Des. G.D.Z.

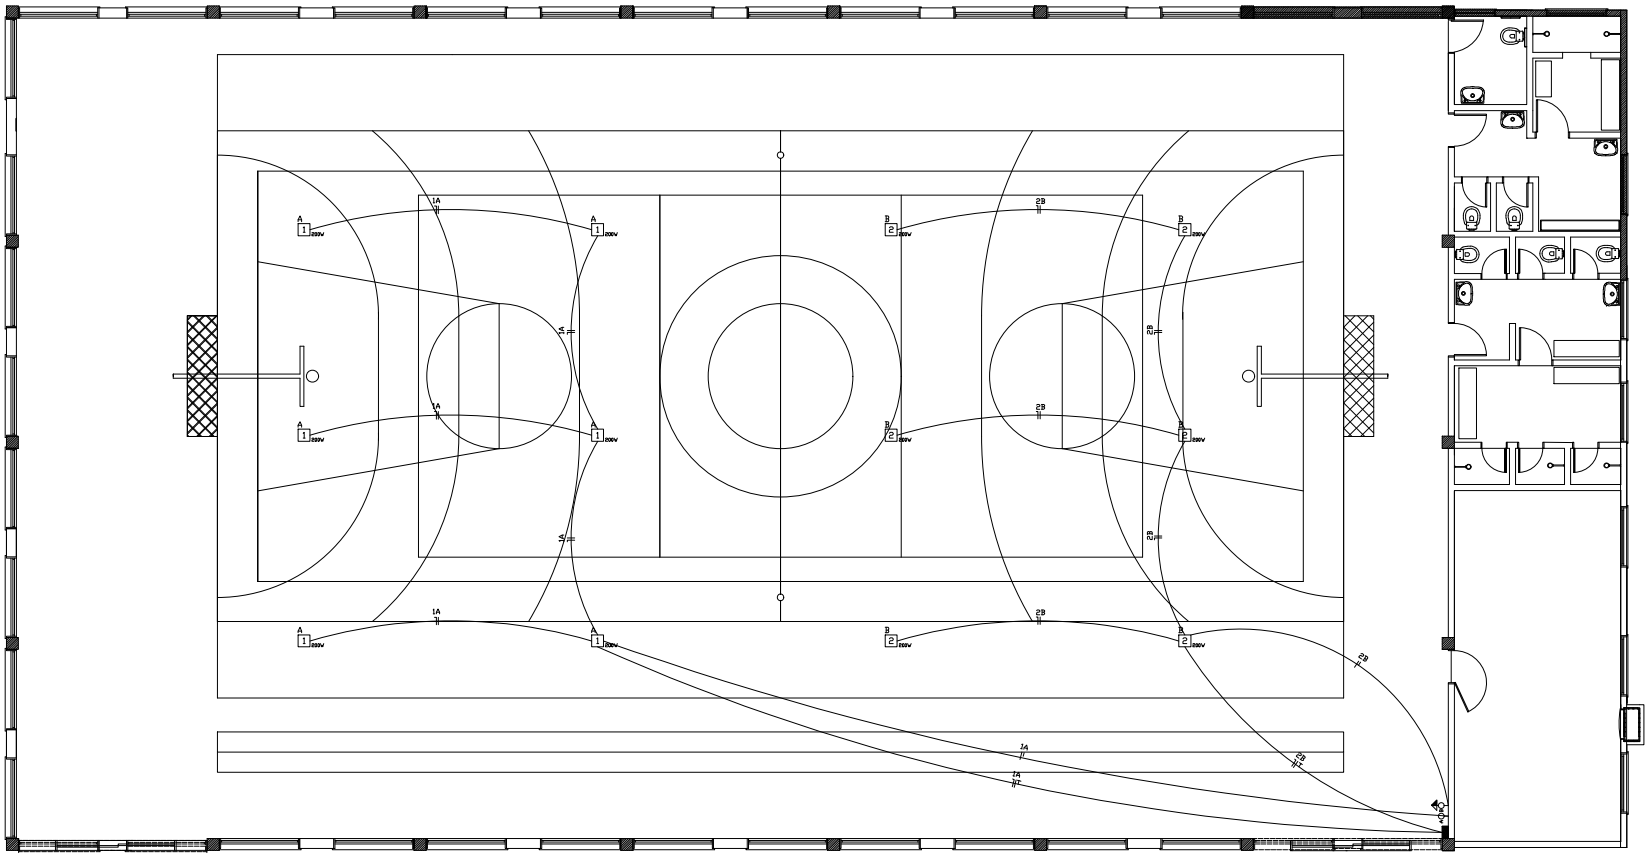

PONTO DE LUZ NO TETO

TOMADA MEDIA(1,30m do piso)

INTERRUPTORES SIMPLES

QUADRO DE DISTRIBUIÇÃO

CONDUTORES: FASE, NEUTRO, RETORNO (COMANDO), ATERRAMENTO

ELETRODUTO EMBUTIDO NO TETO

1

OBRA: GINÁSIO POLIESPORTIVO

LOCAL: Escola Municipal Carlos Bortchse Filho - Linha Rio Pequeno

PREFEITURA SINIMBU

Proprietário: _____
Nilton Hoff
Prefeito Municipal
Sinimbu – RS

Resp.Técnico: _____
Giovane Dalla Zanetti
Eng. Civil CREA Nº 181973

PROJETO ELÉTRICO

ESC. 1:50	ÁREA = 846,00 m2	DATA. 22/04/2026	Des. G.D.Z.