TRECHO 03

Cortes Transversal (cada 50m)

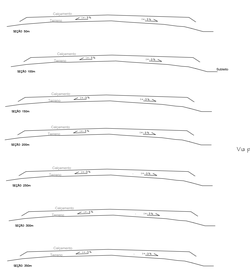

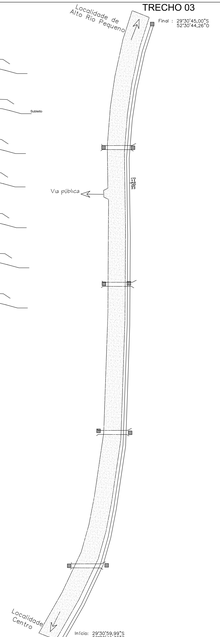

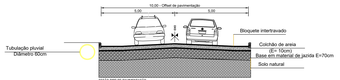

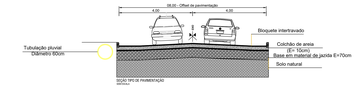

Perfil de elevação – Trecho 03–470m x 8m

TRECHO 01

Perfil de elevação – Trecho 01–125m x 10m

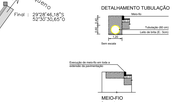

LEGENDA:

- Postes de energia elétrica
- Canalização a executar
- Boca de lobo a executar
- Rampa de acesso PNE
- Trecho em Bloquete intertravado

Projeto de pavimentação

TRECHO 02

Perfil de elevação – Trecho 02–141m x 10m

Prefeitura Municipal de Sinimbu

Diagrama com as larguras da pista	
	Largura maior que 10m
	Largura de 10m
	Largura de 08m

Prefeitura Municipal de Sinimbu

APROVADO

Obra: Pavimentação por bloquete intertravado Linha Rio Pequeno

Local: Linha Rio Pequeno - Sinimbu/ R.S.

Proprietário: Wilson Melo, Prefeito Municipal

Resp. Técnico: Eng. Civil Giovanni Dolejal Zanetti, CREA: 351161

ESPAÇO DESTINADO AO CARIMBO DA EMPRESA/RESPONSÁVEL PELA EXECUÇÃO

Mapa ilustrativo.

Projeto de pavimentação e sinalização

vecício tipo de tetragianagem e pavimentação

Área: Indicada | Data: 27/09/2026 | Escala: 1:50 | Projeto nº: 006/2026

Prancha: A1/1

Modificações

DIREITOS AUTORAIS RESERVADOS - (CÓDIGO CIVIL, CÓDIGO PENAL, CONFEA)