




01 PLANTA BAIXA
HIDRÁULICA
ESC.:1/50

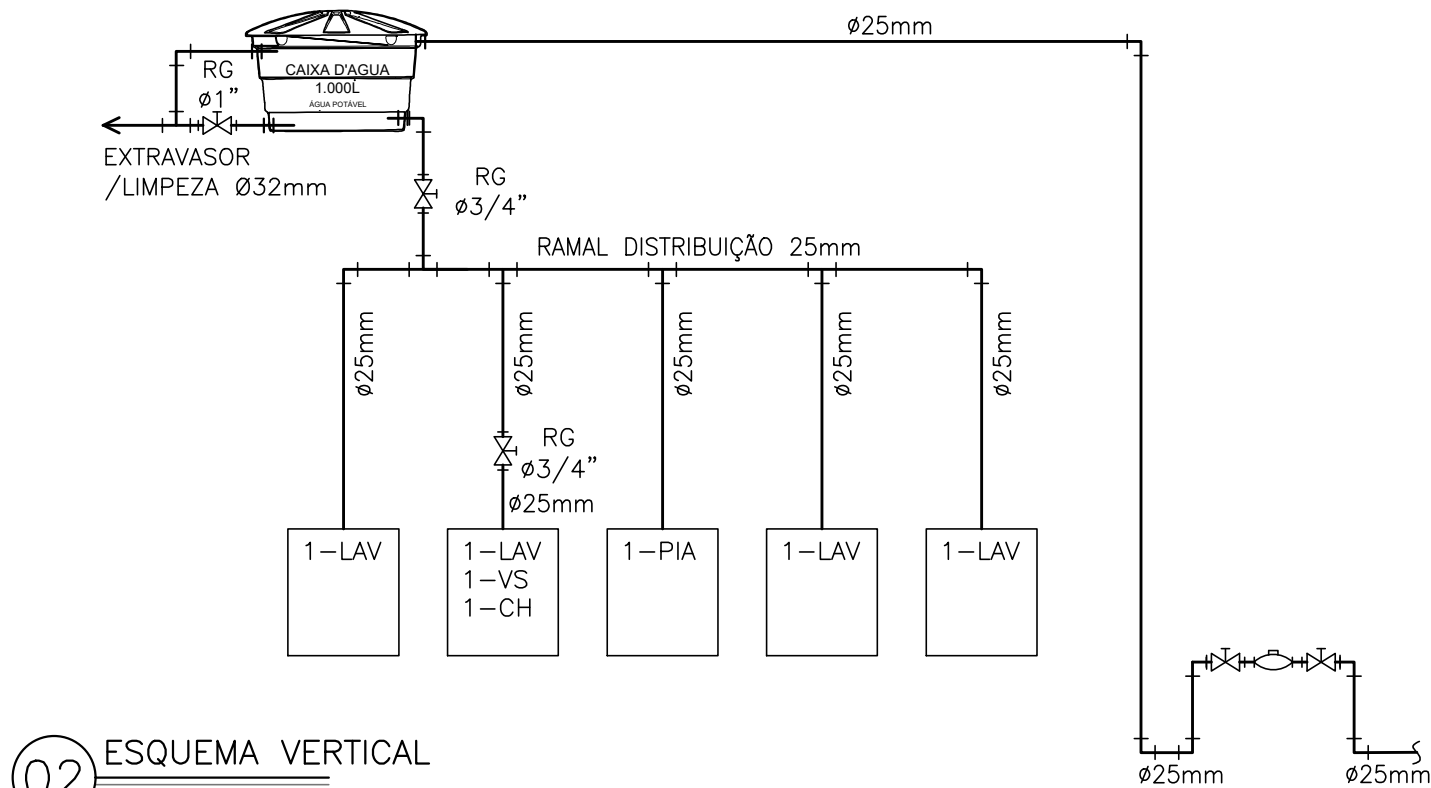

02 ESQUEMA VERTICAL
ESC. S/ESC

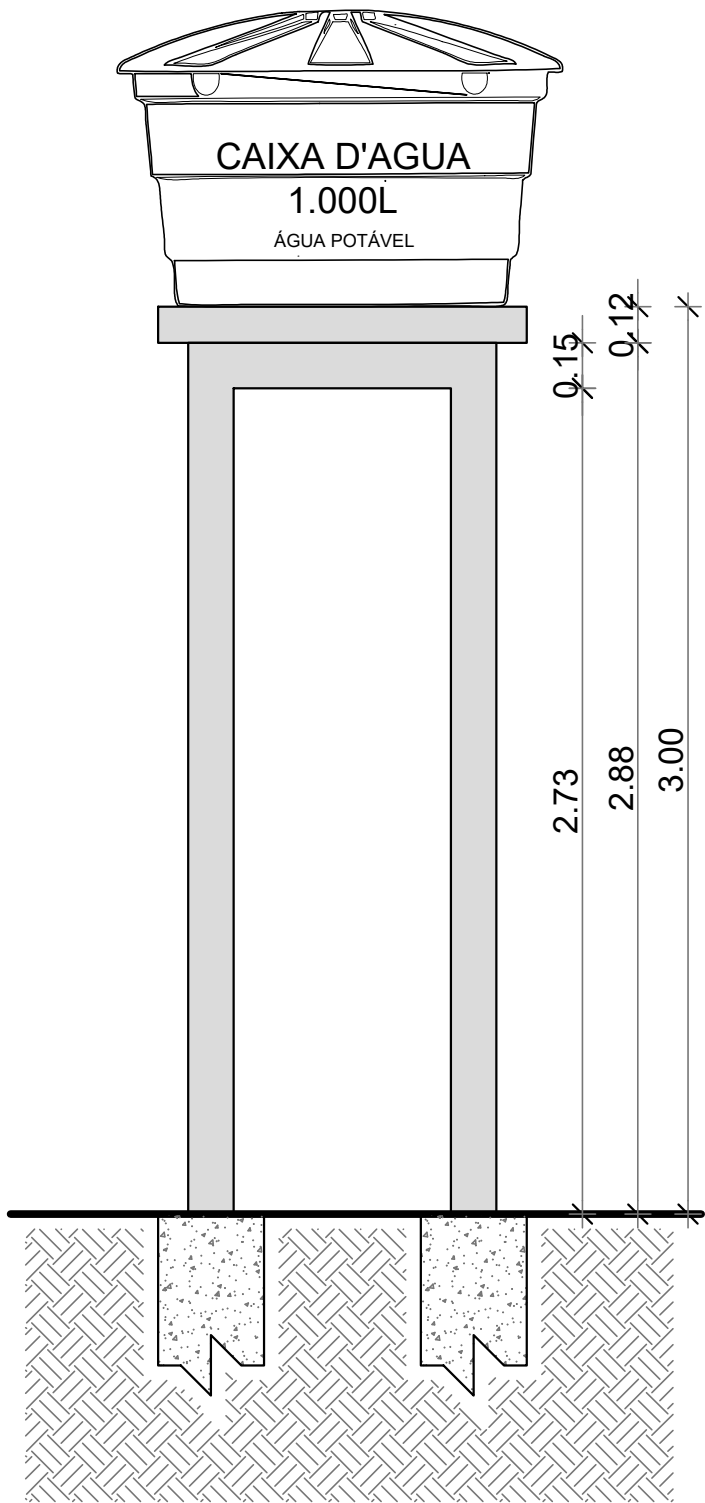


04 CORTE AA
Reservatório
ESC.:1/50

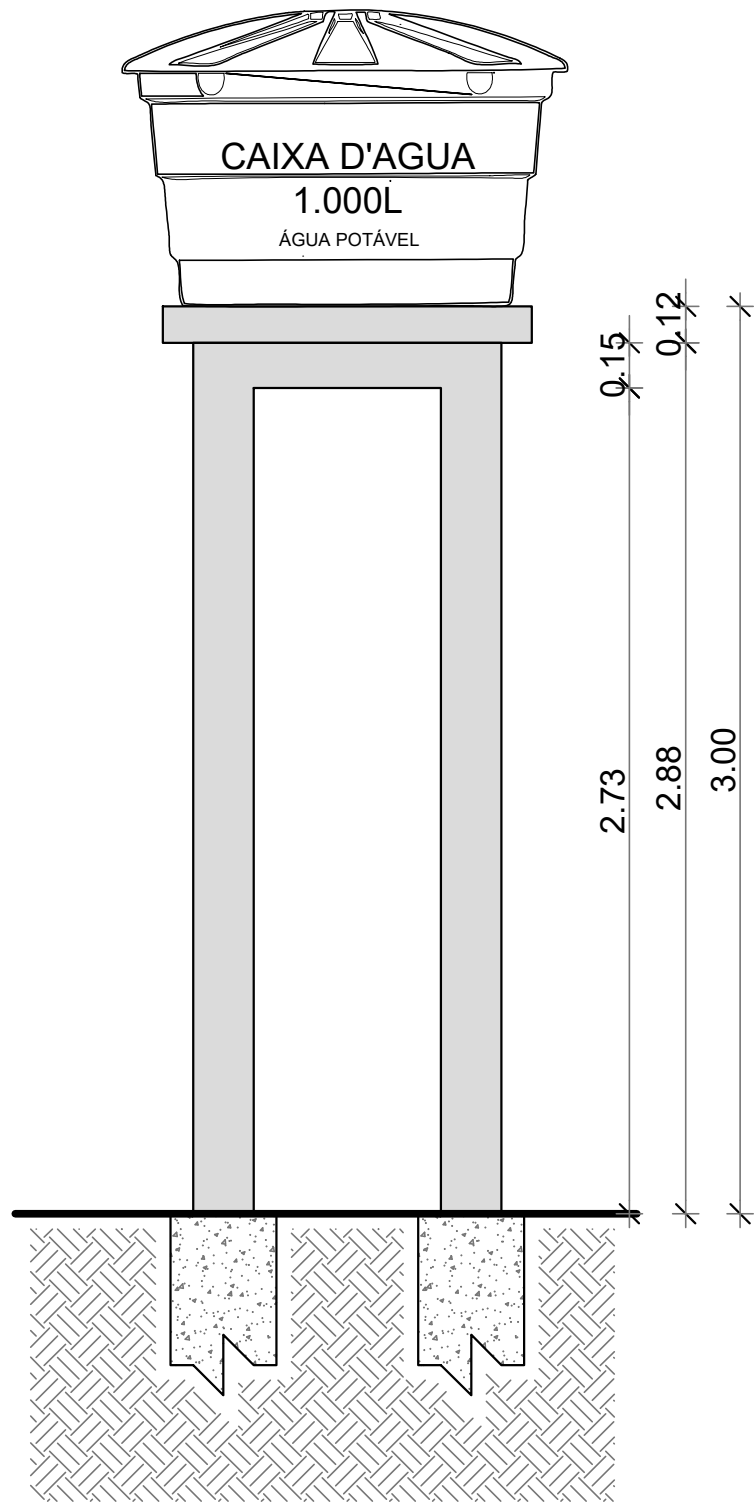

05 CORTE BB
Reservatório
ESC.:1/50

TABELA DE UTILIZAÇÃO DE REGISTROS DE GAVETA	
DIÂMETRO DA TUBULAÇÃO	DIÂMETRO DO REGISTRO
PVC 25mm	3/4"
PVC 32mm	1"
PVC 40mm	1.1/4"
PVC 50mm	1.1/2"
PVC 60mm	2"
PVC 75mm	2.1/2"
PVC 85mm	3"
PVC 110mm	4"

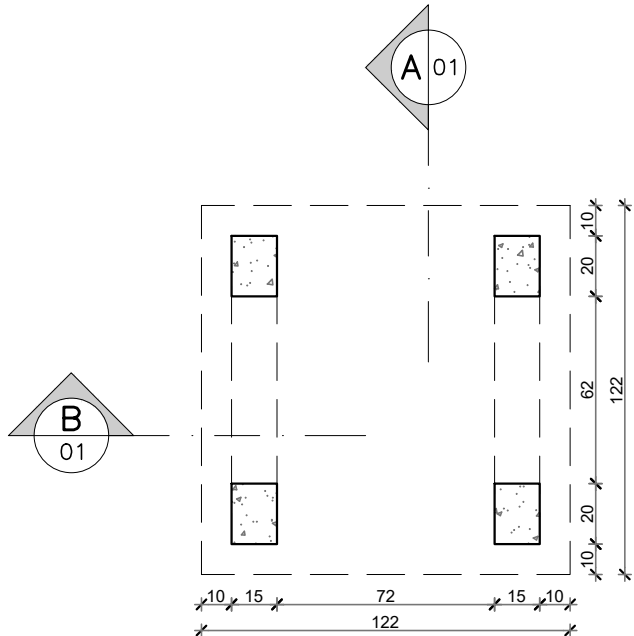

03 PLANTA BAIXA
Reservatório
ESC.:1/50

HIDRÁULICA

SIMBOLOGIA:

—	TUBULAÇÃO DE ÁGUA FRIA, EM PVC RÍGIDO SOLDÁVEL (MARRON), PELO TETO OU PAREDE.
—	TUBULAÇÃO DE ÁGUA FRIA, EM PVC RÍGIDO SOLDÁVEL (MARRON), PELO PISO.
↗	TUBULAÇÃO QUE SOBE
↘	TUBULAÇÃO QUE PASSA
↙	TUBULAÇÃO QUE DESCE
TL	TORNEIRA DE LAVAGEM
RG	RG REGISTRO GAVETA h= 1,80m
RP	RP REGISTRO DE PRESSÃO h= 1,10m
D	PONTO PARA DUCHA MANUAL, Ø1/2", h=0,50m.
TL	PONTO P/ TORNEIRA DE LAVAGEM, Ø1/2", h=0,50m.
MLR	PONTO P/ MAQUINA DE LAVAR ROUPAS, Ø1/2", h=0,90m.
LAV	PONTO P/ LAVATÓRIO.
VS	PONTO P/ VASO SANITÁRIO
PIA	PONTO P/ PIA DE COZINHA, Ø1/2", h=1,10m.
CH	PONTO P/ CHUVEIRO, Ø1/2", h= 2,10m.
TQ	PONTO P/ TANQUE, Ø1/2", h= 1,10m.
XX YY ZZZ	XX FUNÇÃO DO TUBO YY NÚMERO DO TUBO ZZ BITOLA DO TUBO
AF PVC	COLUNA DE ÁGUA FRIA POTÁVEL, EM PVC RÍGIDO SOLDÁVEL (MARRON), PELO TETO OU PAREDE.
AFV PVC	COLUNA DE ÁGUA FRIA NÃO-POTÁVEL (ÁGUA SERVIDA DE RE-USO), EM PVC RÍGIDO SOLDÁVEL(MARRON), PELO TETO OU PAREDE.

NOTAS:

- Para esclarecimento das instalações, ver especificação.
- Registros não cotados serão de 3/4".
- As tubulações e conexões serão de p.v.c. rígido, do tipo soldado na cor marrom.
- Na mudança de p.v.c. para metal utilizar conexões com rosca interna de latão.
- As tubulações deverão ser testadas a uma pressão de 6kg/cm por 24h, sem apresentar perda de pressão.
- As tubulações aparentes serão fixadas com bráçadeiras e deverão se apresentar com as superfícies internas lisas.
- As colunas e o barrilete estão com 20% de folga para futuras ampliações.

APROVAÇÃO :



PREFEITURA MUNICIPAL DE HULHA NEGRA

DEPARTAMENTO DE ENGENHARIA E ARQUITETURA
CNPJ: 94.702.784/0001-43
Av. Getúlio Vargas, nº 1562, Bairro Centro - Hulha Negra/RS

PROJETO BÁSICO DE ARQUITETURA E REFORMA - POSTO DE SAÚDE NOVA ESPERANÇA

ENDEREÇO :

Estrada Geral, N° S/N, Assentamento Nova Esperança, Zona Rural - Hulha Negra/RS

ENGENHEIRO CIVIL :

ARQUITETO E URBANISTA :

ART N°:

Jorge Moisés Almeida Pedro
RRT N°: 16699431

PREFEITO MUNICIPAL DE HULHA NEGRA :

SECRETÁRIO M. DE ADMINISTRAÇÃO,
PLANEJAMENTO E MEIO AMBIENTE:

COORDENADOR DE PROJETOS, CAPTAÇÃO DE
RECURSOS E PRESTAÇÃO DE CONTAS:

Fernando Campani

Valdinei Roque de Matos

Adriano Castro dos Santos

CONTEÚDO :

PLANTA BAIXA
HIDRÁULICA

ÁREAS:

FOLHA :

03/04

DESENHO:

ESCALAS:

DATA:

26/01/2026

MODIFICAÇÃO

DATA MODIF.

DATA MODIF.

DATA MODIF.

DATA MODIF.

OBS: