

TABELA DE UTILIZAÇÃO DE REGISTROS DE GAVETA

DIÂMETRO DA TUBULAÇÃO	DIÂMETRO DO REGISTRO
PVC 25mm	3/4"
PVC 32mm	1"
PVC 40mm	1.1/4"
PVC 50mm	1.1/2"
PVC 60mm	2"
PVC 75mm	2.1/2"
PVC 85mm	3"
PVC 110mm	4"

HIDRÁULICA

SIMBOLOGIA:

	TUBULAÇÃO DE ÁGUA FRIA, EM PVC RÍGIDO SOLDÁVEL (MARRON), PELO TETO OU PAREDE.
	TUBULAÇÃO DE ÁGUA FRIA, EM PVC RÍGIDO SOLDÁVEL (MARRON), PELO PISO.
	TUBULAÇÃO QUE SOBE
	TUBULAÇÃO QUE PASSA
	TUBULAÇÃO QUE DESCE
	TL TORNEIRA DE LAVAGEM
	RG REGISTRO GAVETA h= 1,80m
	RP REGISTRO DE PRESSÃO h= 1,10m
	D PONTO PARA DUCHA MANUAL, Ø1/2", h=0,50m
	TL PONTO P/ TORNEIRA DE LAVAGEM, Ø1/2", h=0,50m.
	MLR PONTO P/ MAQUINA DE LAVAR ROUPAS, Ø1/2", h=0,90m.
	LAV PONTO P/ LAVATÓRIO.
	VS PONTO P/ VASO SANITÁRIO
	PIA PONTO P/ PIA DE COZINHA, Ø1/2", h=1,10m.
	CH PONTO P/ CHUVEIRO, Ø1/2", h= 2,10m.
	TQ PONTO P/ TANQUE, Ø1/2", h= 1,10m.
	XX FUNÇÃO DO TUBO
	YY NÚMERO DO TUBO
	ZZ BITOLA DO TUBO
	AF COLUNA DE ÁGUA FRIA POTÁVEL, EM PVC RÍGIDO SOLDÁVEL (MARROM), PELO TETO OU PAREDE.
	AFV COLUNA DE ÁGUA FRIA NÃO-POTÁVEL (ÁGUA SERVIDA DE RE-USO), EM PVC RÍGIDO SOLDÁVEL(MARRON), PELO TETO OU PAREDE.

NOTAS:

1. Para esclarecimento das instalações, ver especificação.
2. Registros não cotados serão de 3/4".
3. As tubulações e conexões serão de p.v.c. rígido, do tipo soldado na cor marrom.
4. Na mudança de p.v.c. para metal utilizar conexões com rosca interna de latão.
5. As tubulações deverão ser testadas a uma pressão de 6kg/cm por 24h, sem apresentar perda de pressão.
6. As tubulações aparentes serão fixadas com braçadeiras e deverão se apresentar com as superfícies internas lisas.
7. As colunas e o barrilete estão com 20% de folga para futuras ampliações.

APROVAÇÃO :



PREFEITURA MUNICIPAL  
DE HULHA NEGRA

DEPARTAMENTO DE ENGENHARIA E ARQUITETURA

CNPJ: 94.702.784/0001-43  
Av. Getúlio Vargas, nº 1562, Bairro Centro - Hulha Negra/RS

PROJETO BÁSICO COMPLEMENTARES - REFORMA DO POSTO DE SAÚDE DAS PALMEIRAS

ENDEREÇO :

Assentamento das Palmeiras, N° S/N, Zona Rural - Hulha Negra/RS

ENGENHEIRO CIVIL :

ARQUITETO E URBANISTA :

ART N°:

Jorge Moisés Almeida Pedro  
RRT N°: 16699882

PREFEITO MUNICIPAL DE HULHA NEGRA :

SECRETÁRIO M. DE ADMINISTRAÇÃO,  
PLANEJAMENTO E MEIO AMBIENTE:

COORDENADOR DE PROJETOS, CAPTAÇÃO DE  
RECURSOS E PRESTAÇÃO DE CONTAS:

Fernando Campani

Valdinei Roque de Matos

Adriano Castro dos Santos

CONTEÚDO :

Planta Baixa Hidráulica

ÁREAS:

FOLHA :

04/07

DESENHO:

ESCALAS:

DATA:  
16/03/2026

MODIFICAÇÃO


DATA MODIF.

DATA MODIF.

DATA MODIF.


DATA MODIF.

OBS:

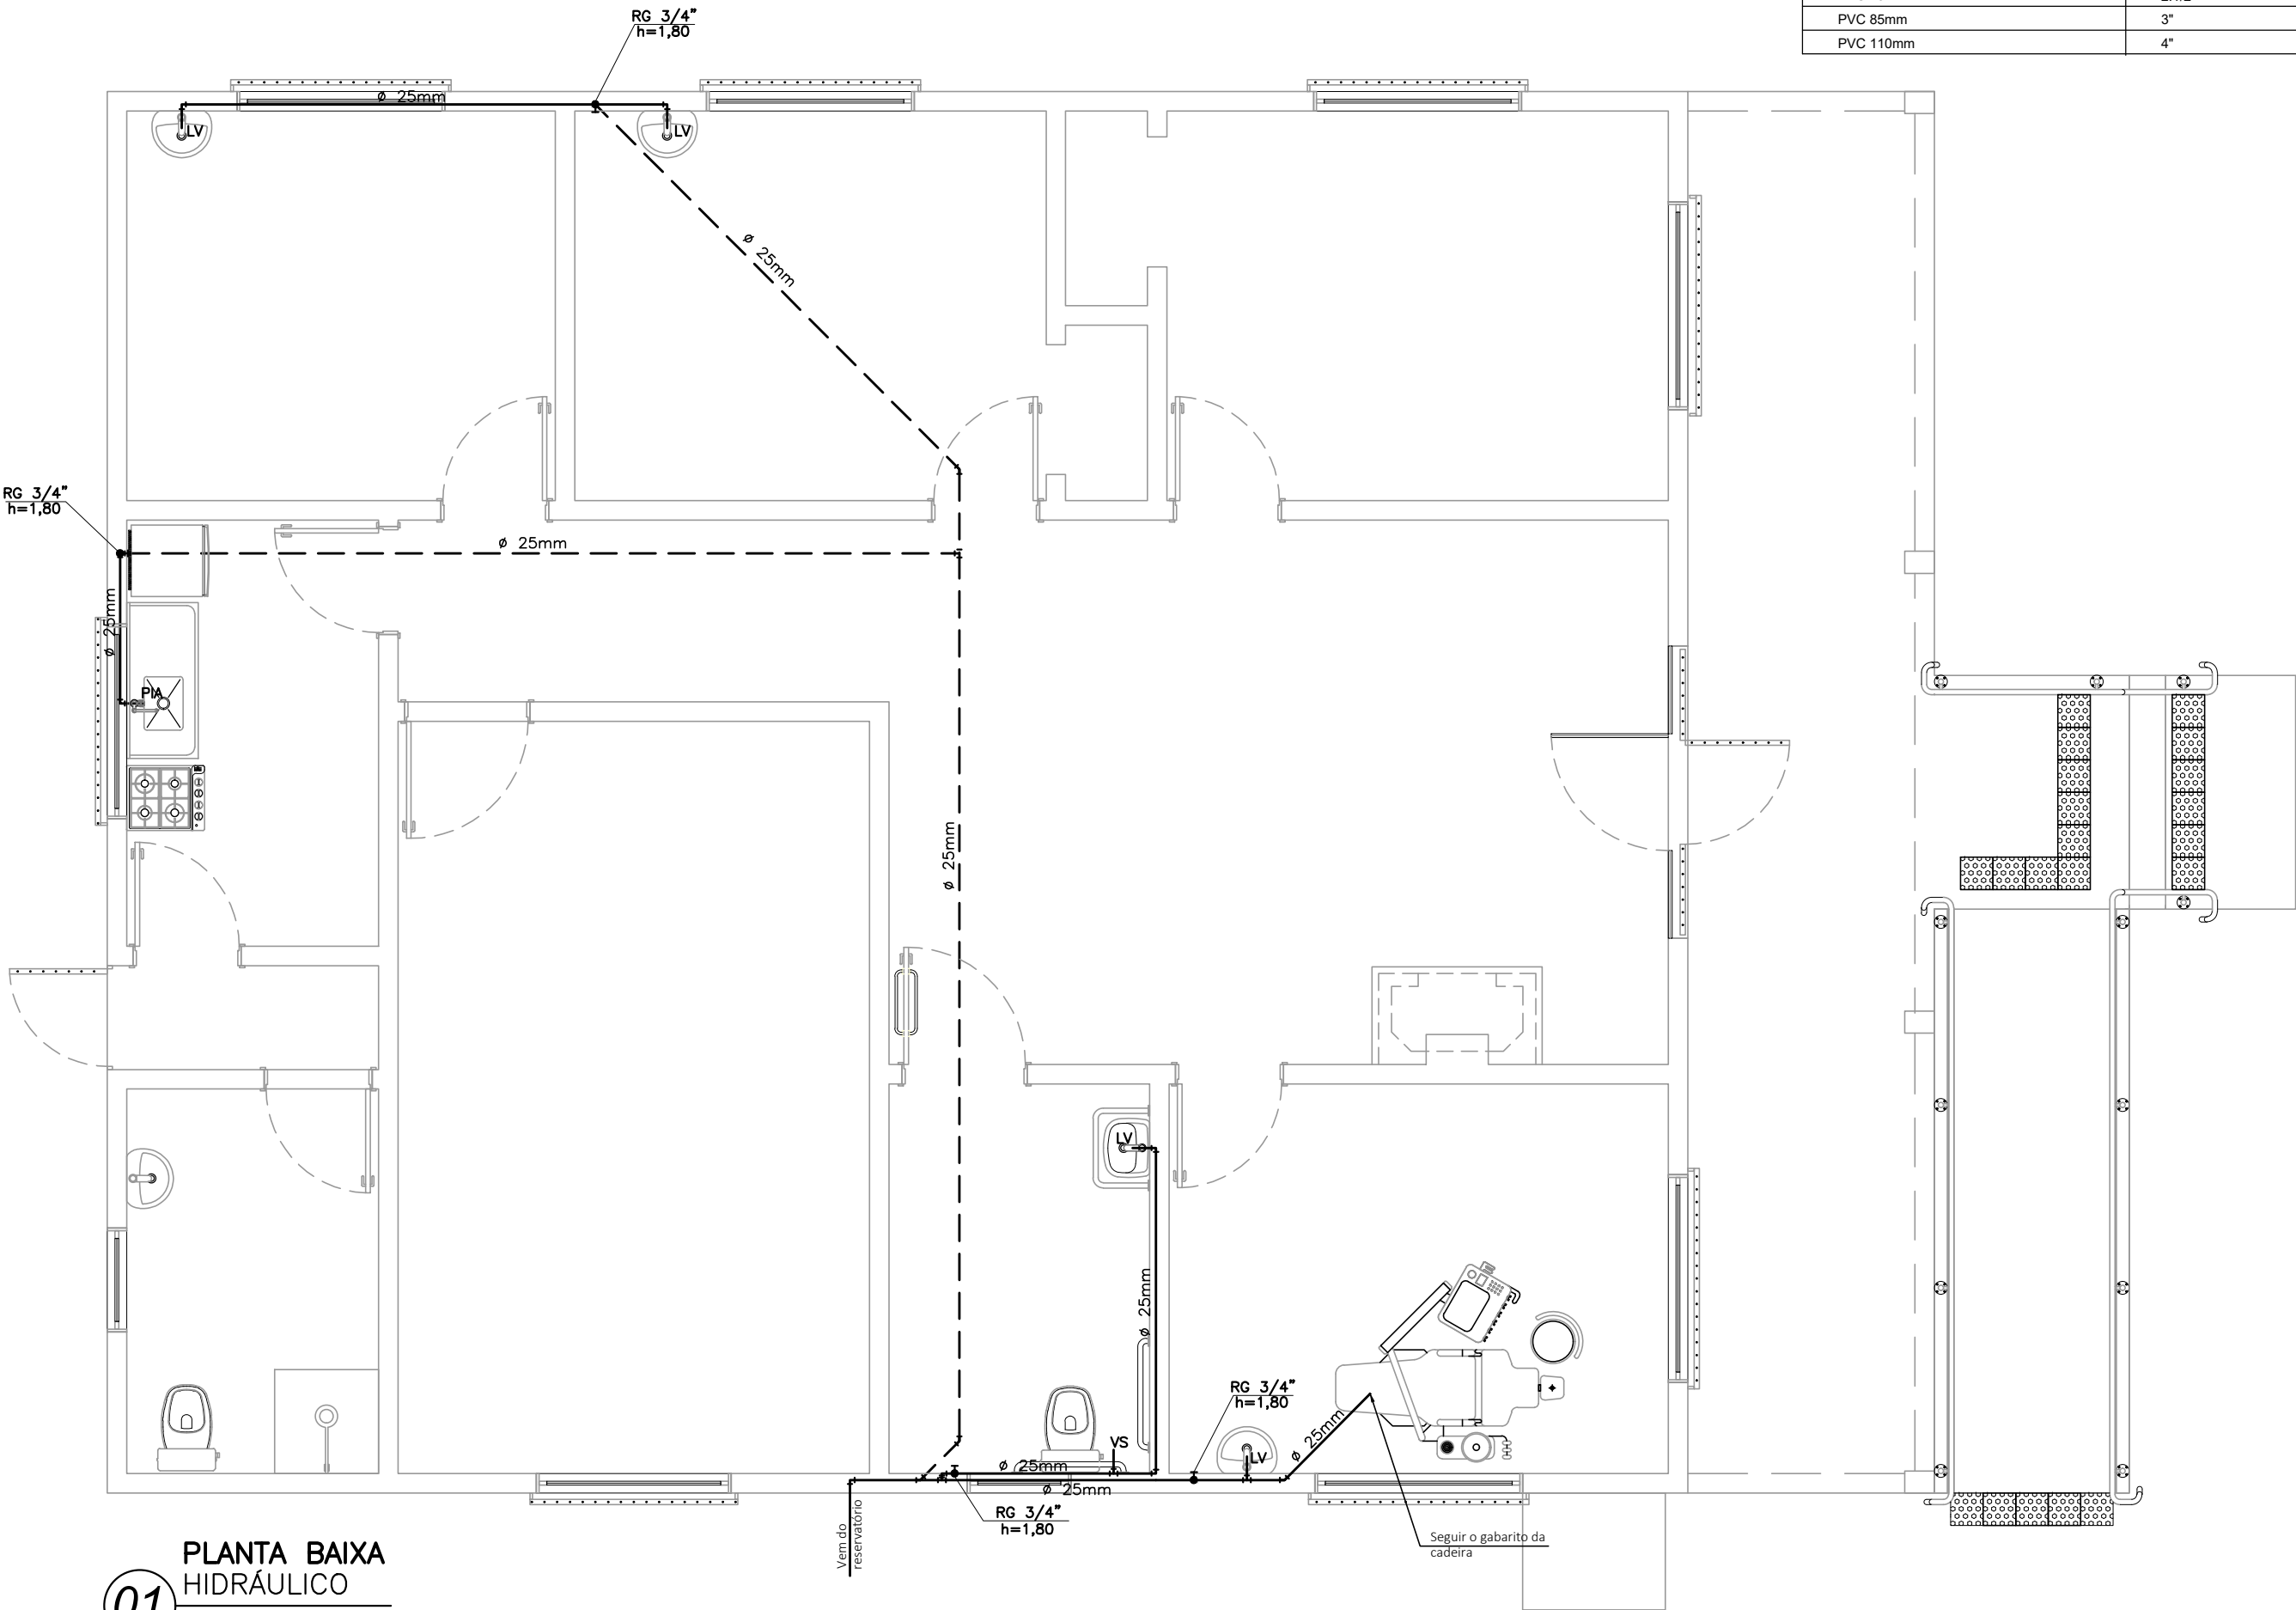

01 PLANTA BAIXA  
HIDRÁULICA

ESC.:1/50

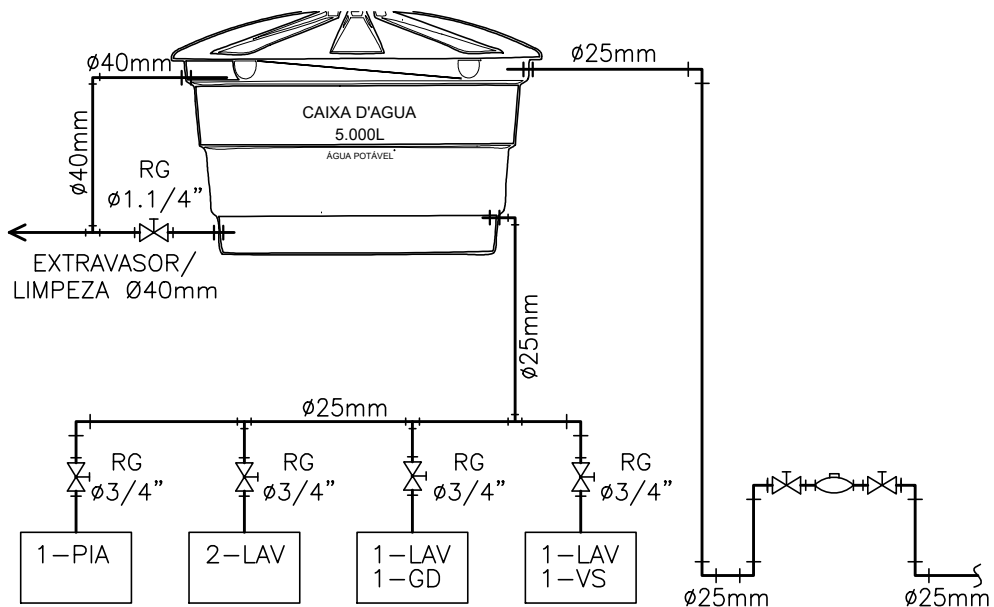

02 ESQUEMA VERTICAL

ESC. S/ESC