

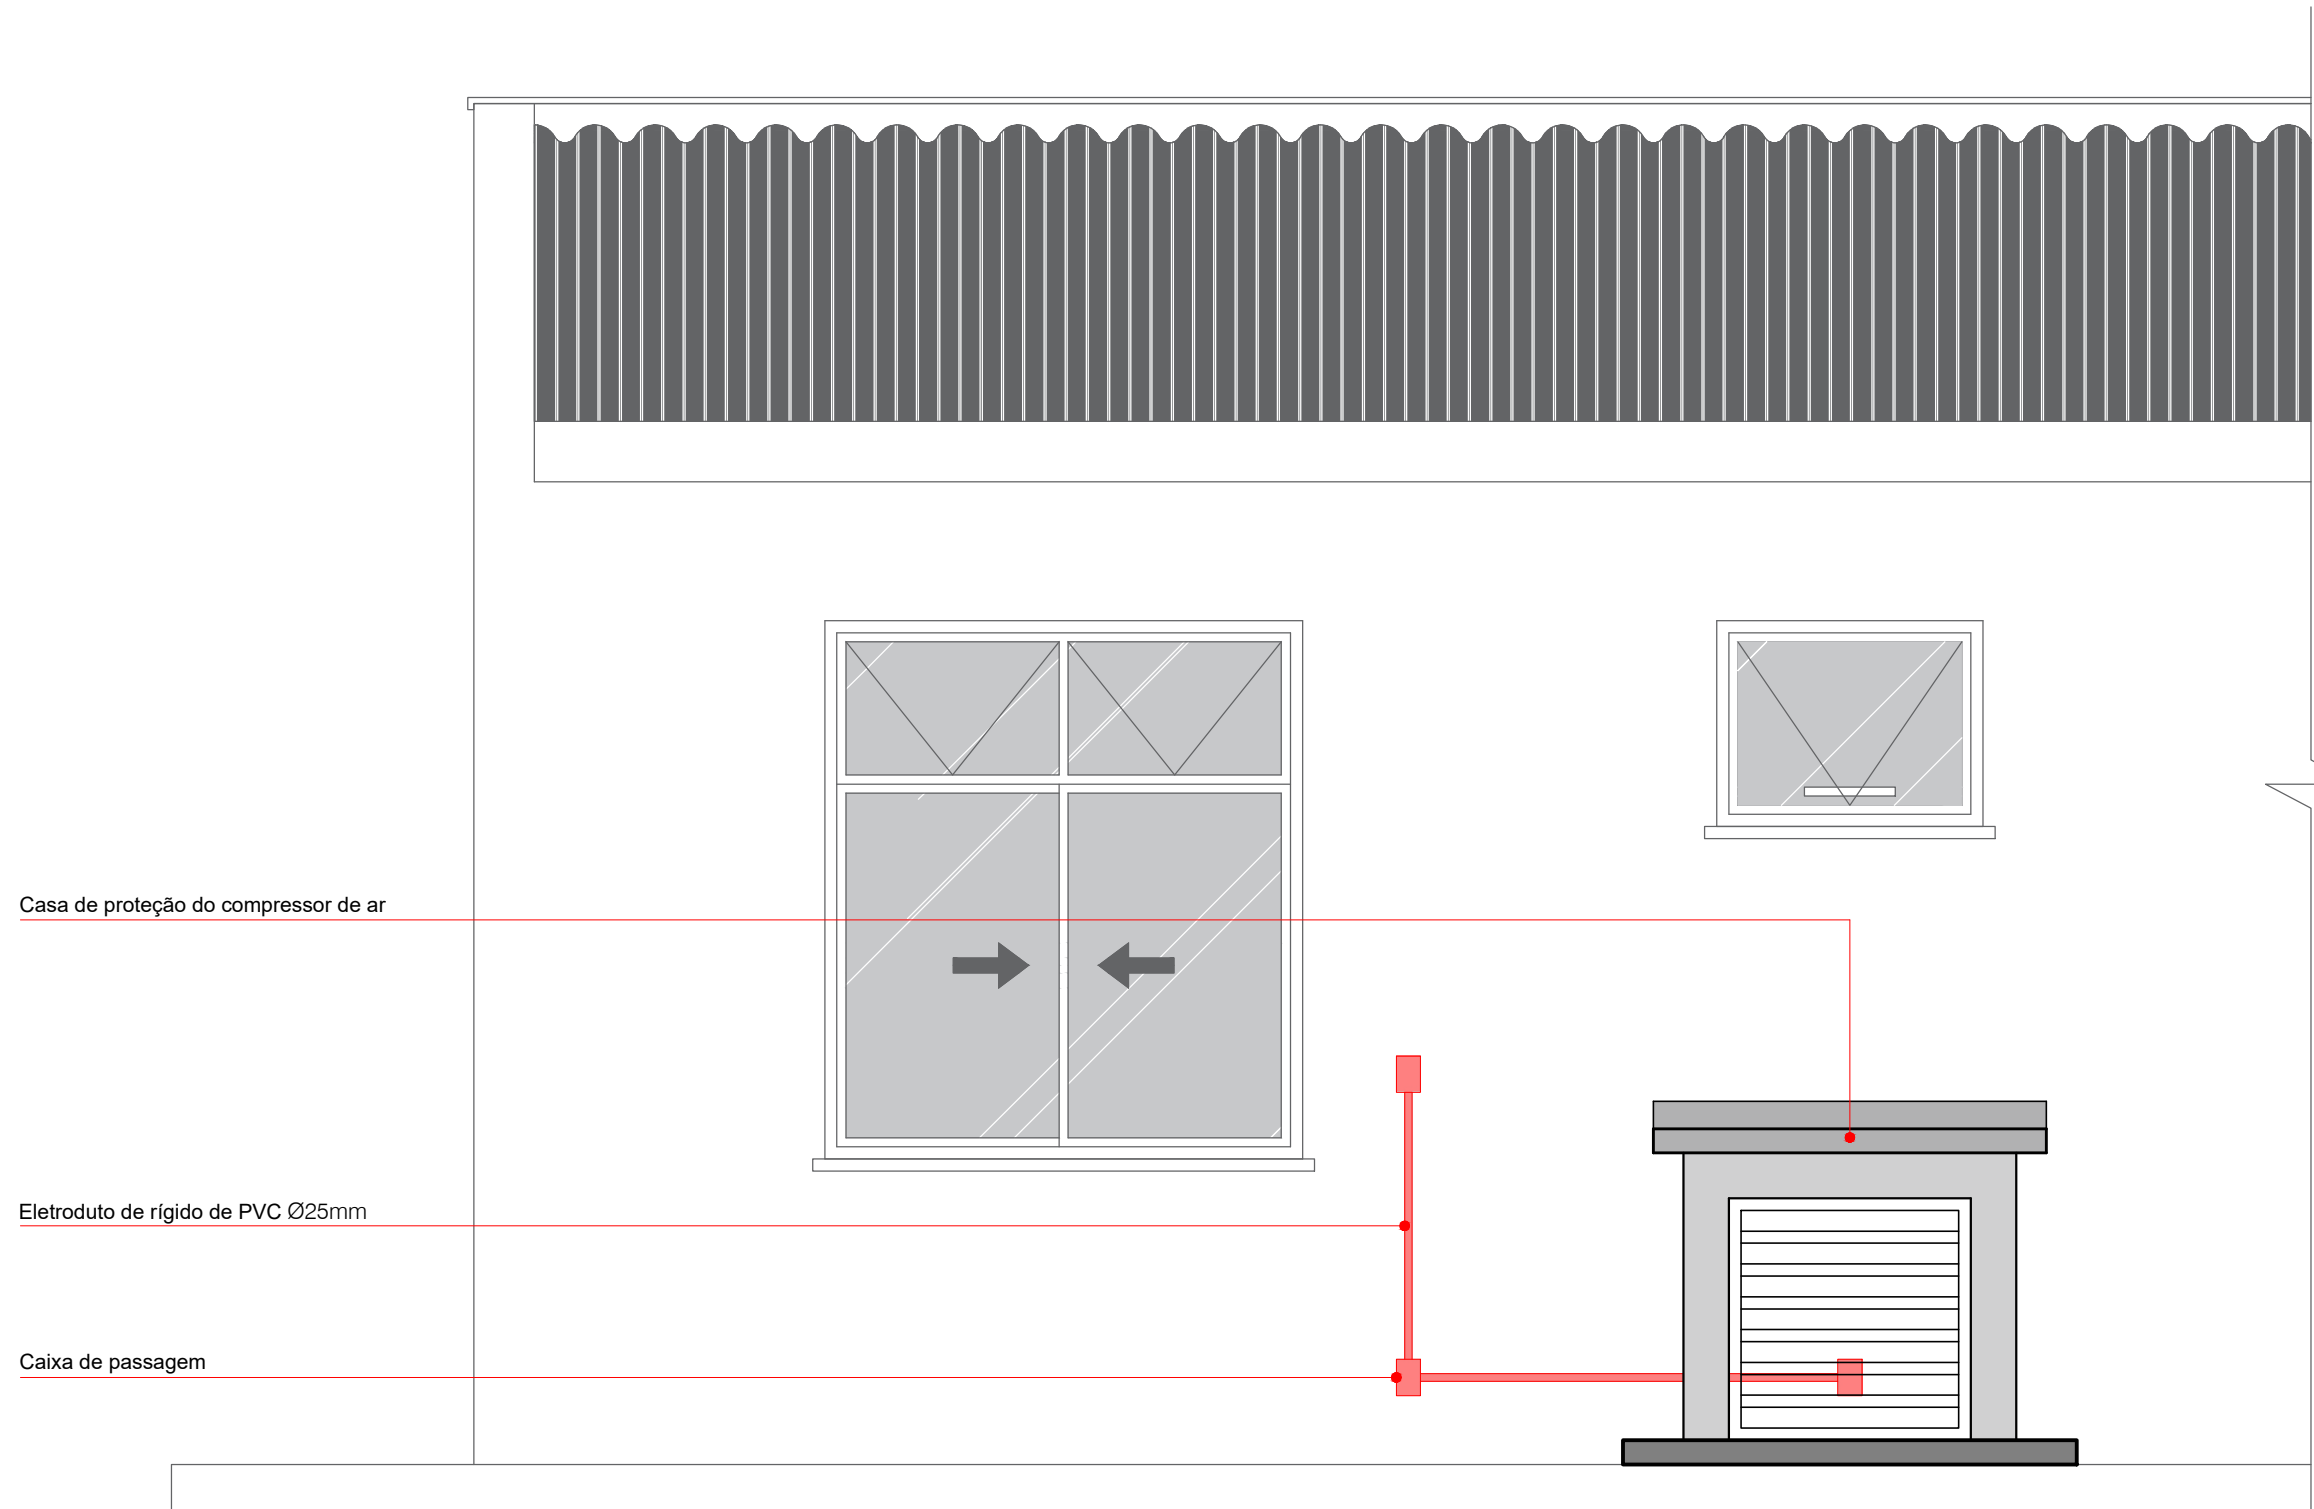





04 VISTA OESTE
ESC.: 1/25

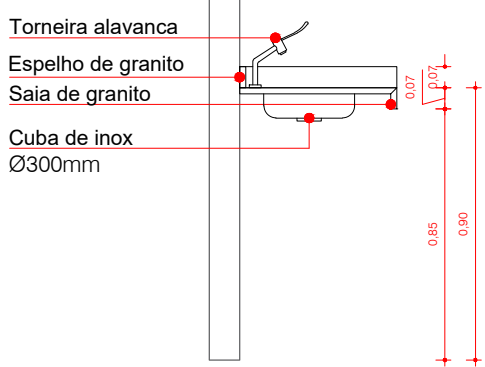

05 VISTA LESTE - FACHADA
ESC.: 1/25

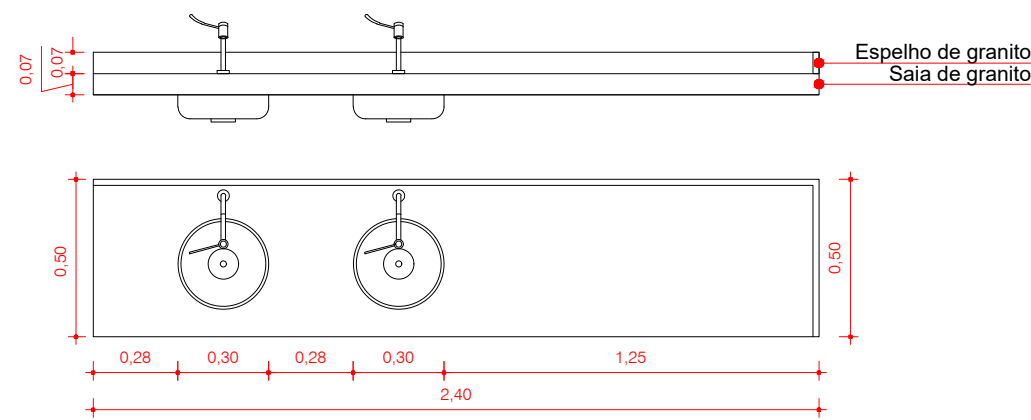

06 DETALHAMENTO BANCADA
ESC.: 1/25

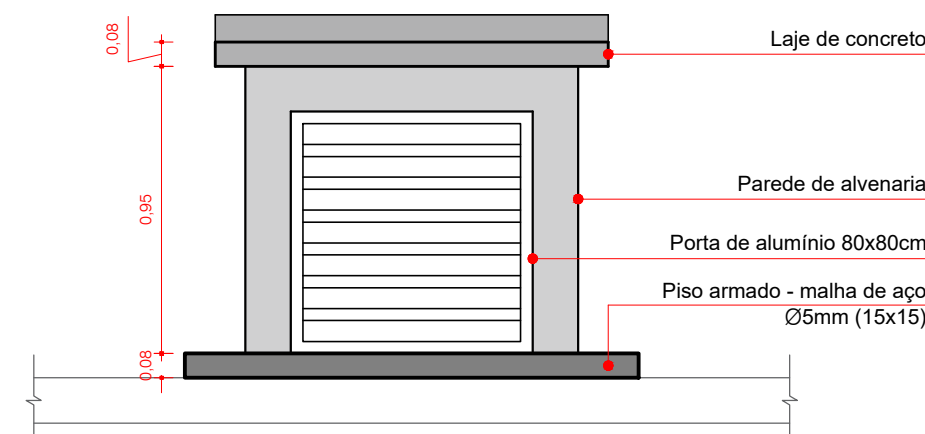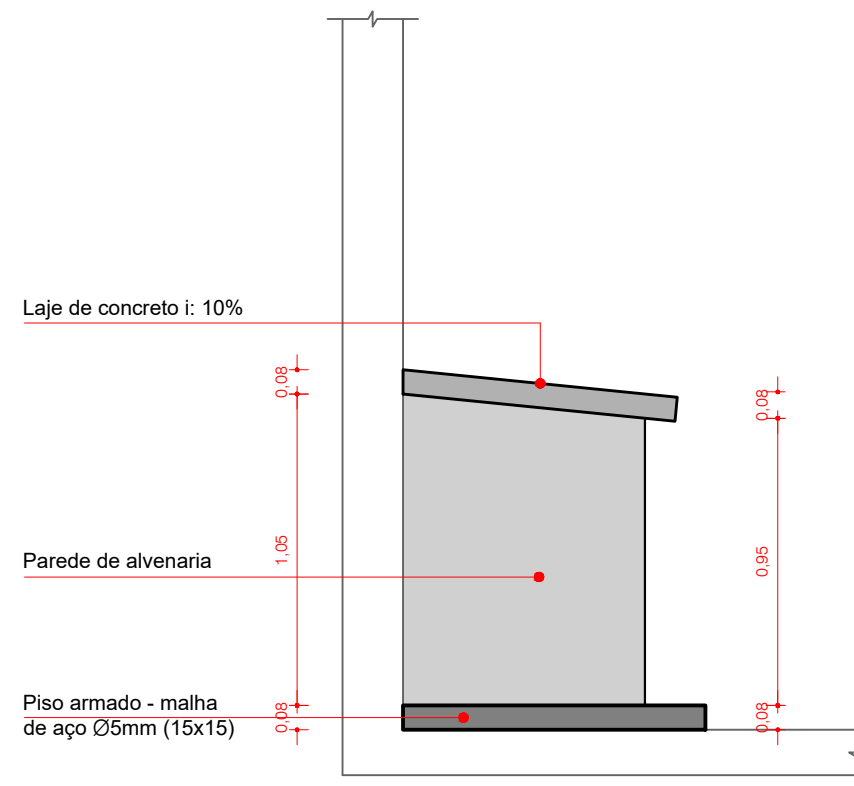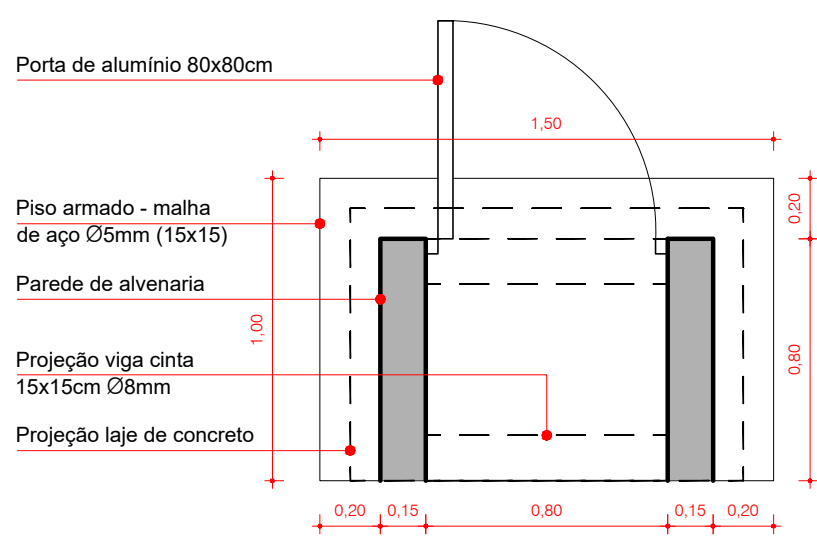

07 DETALHAMENTO - CASA DE PROTEÇÃO DO COMPRESSOR
ESC.: 1/25

 <div>PREFEITURA MUNICIPAL DE HULHA NEGRA DEPARTAMENTO DE ENGENHARIA E ARQUITETURA CNPJ: 94.702.784/0001-43</div>		 <div>DEPARTAMENTO ENGENHARIA E ARQUITETURA PREFEITURA DE HULHA NEGRA - RS</div>	
PROJETO:		ADAPTAÇÃO DE SALA PARA CONSULTÓRIO ODONTOLÓGICO	
LOCAL:		CENTRO DE ATENÇÃO INTEGRADA À SAÚDE - CAIS	
PRANCHA:		VISTAS E DETALHAMENTOS	
PREFEITO MUNICIPAL DE HULHA NEGRA		ARQUITETA E URBANISTA	
<div>_____</div> <div>FERNANDO CAMPANI</div>		<div>_____</div> <div>SABRINA DA SILVA LEITZKE CAU/RS A176888-3</div>	
SECRETARIO M. DE ADMINISTRAÇÃO, PLANEJAMENTO E MEIO AMBIENTE		COORDENADOR DE PROJETOS, CAPTAÇÃO DE RECURSOS E PRESTAÇÃO DE CONTAS	
<div>_____</div> <div>VALDINEI ROQUE DE MATOS</div>		<div>_____</div> <div>ADRIANO CASTRO DOS SANTOS</div>	
DATA		ESCALA	PRANCHA
MARÇO/2026		INDICADA	02/03