



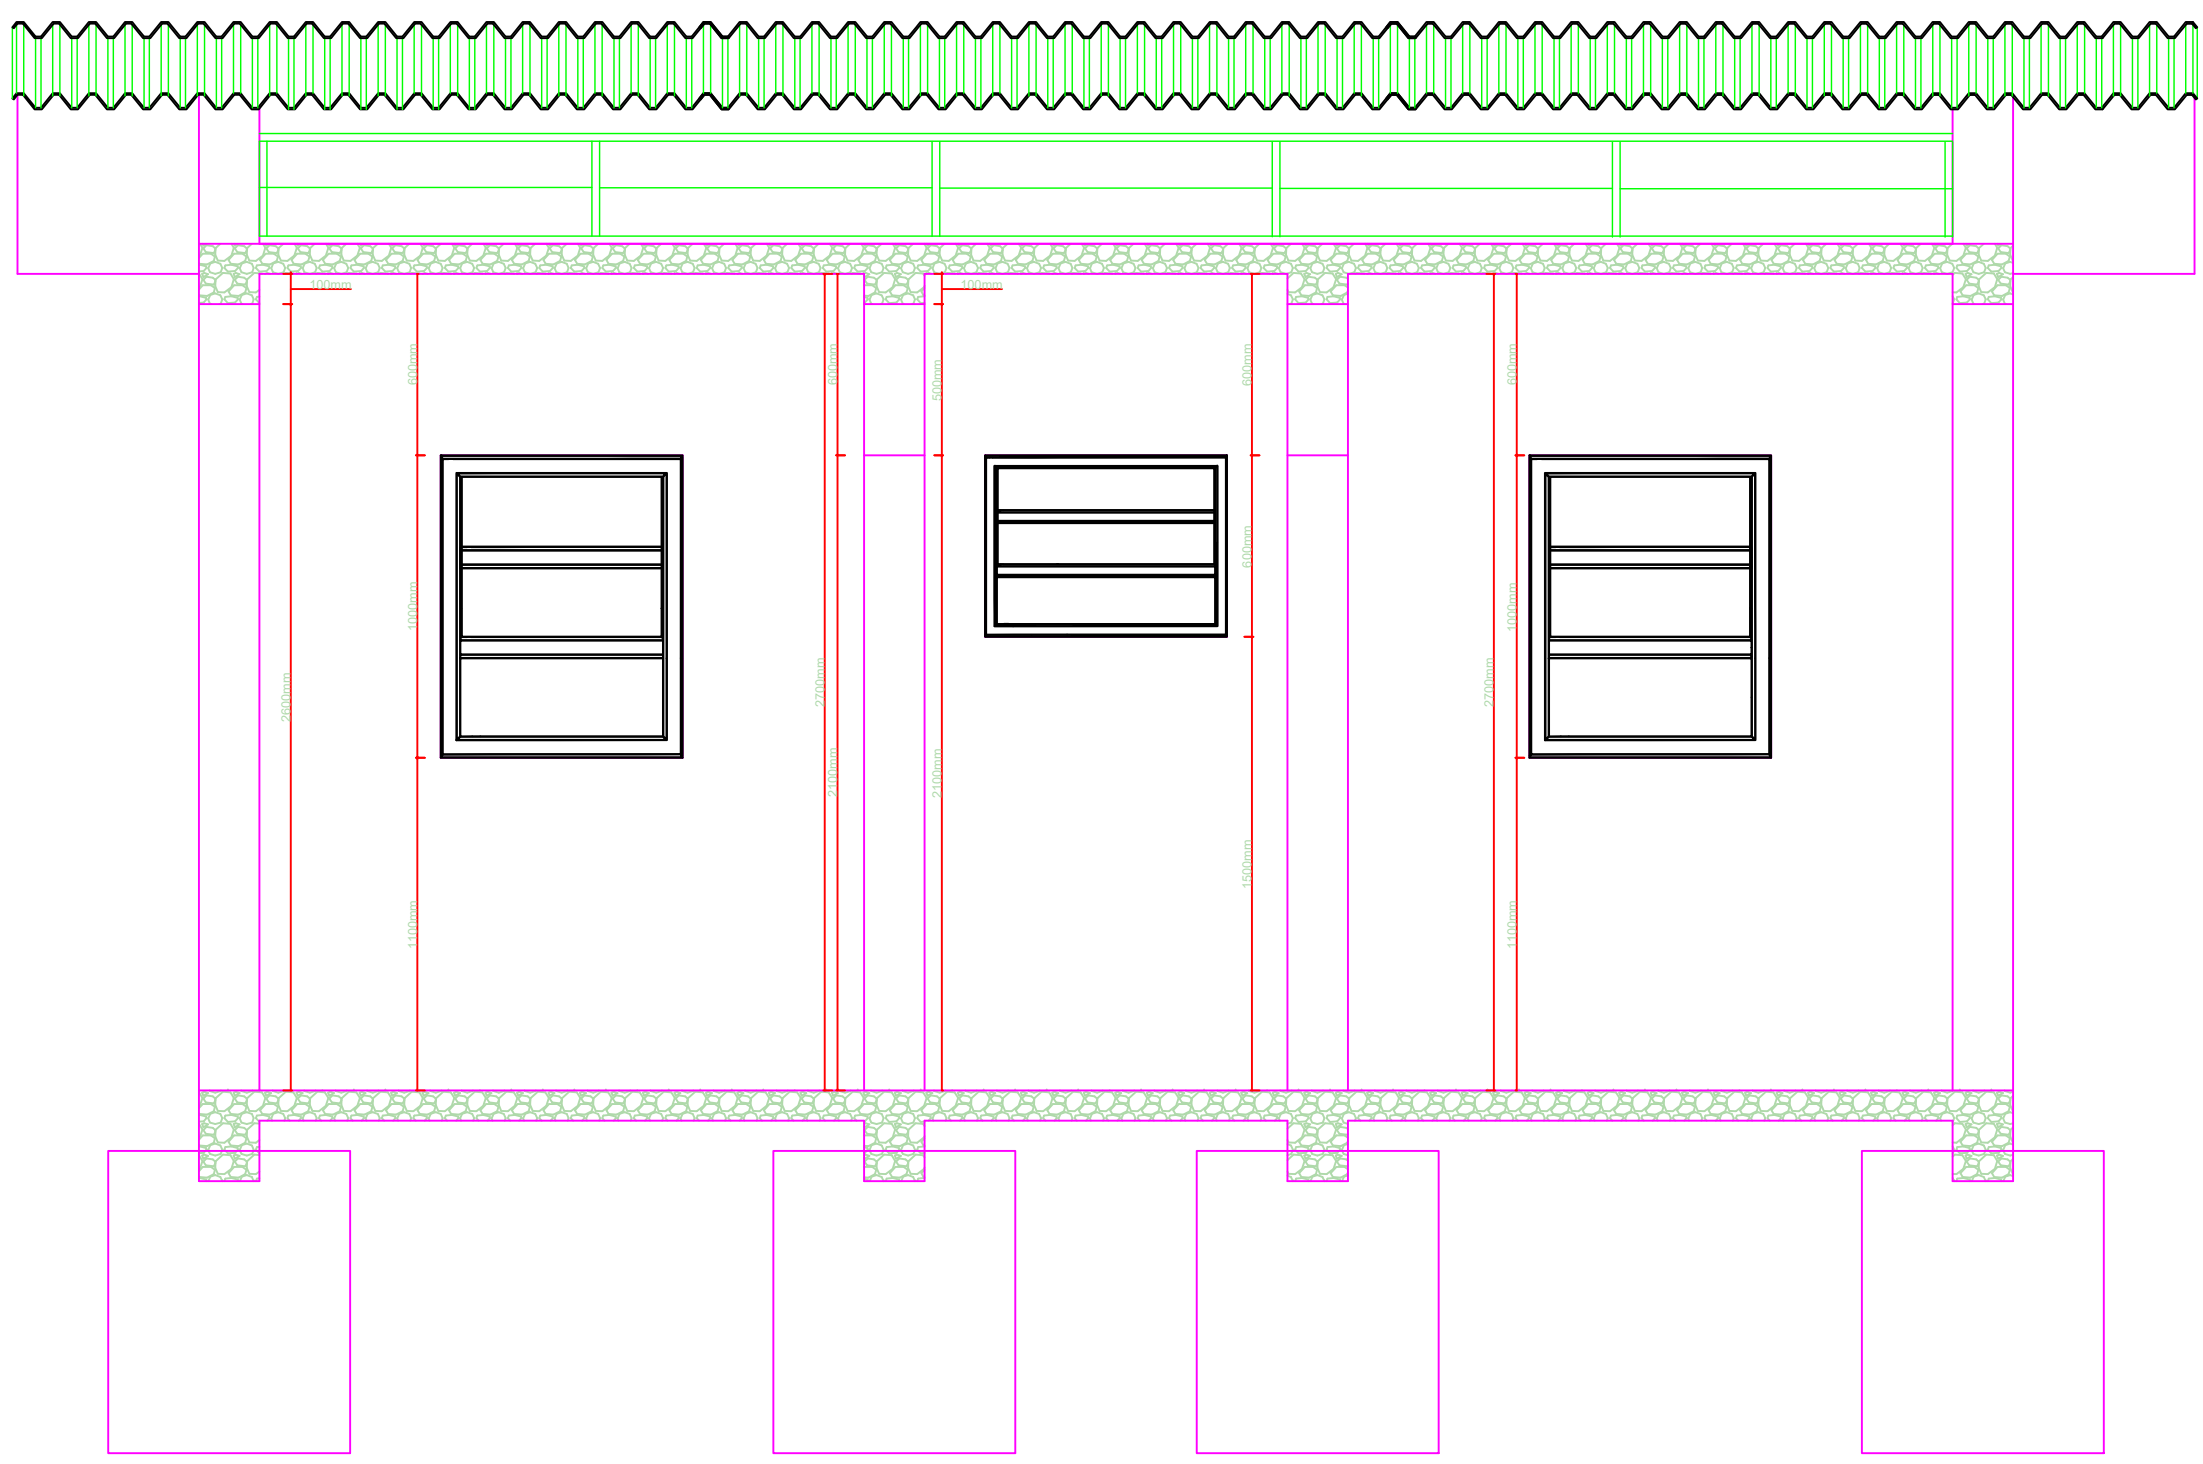


CORTE A-A

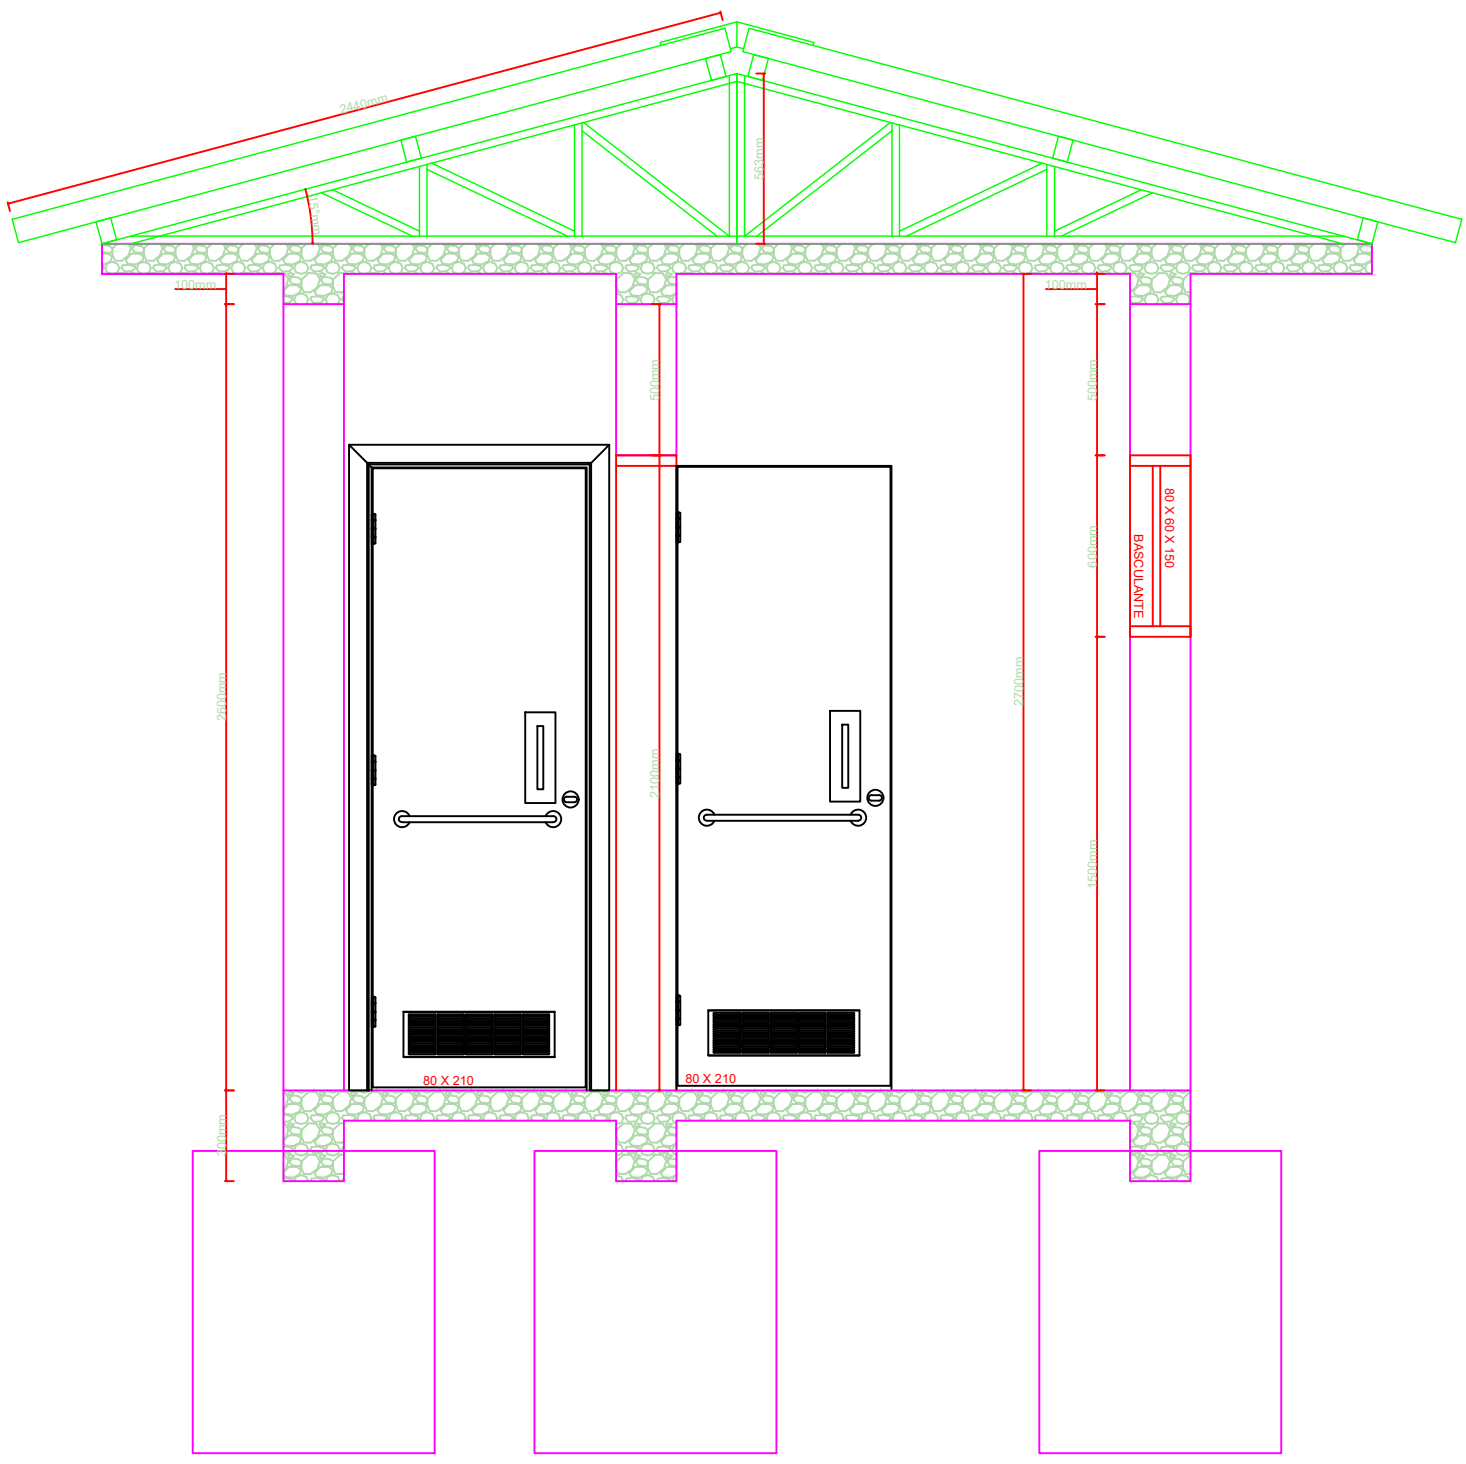


CORTE B-B

VIGAS DE FUNDAÇÃO
(200 x 300)


ESTRIBOS: 4x5.0 L=960 CA 60
BARRAS LONGITUDINAIS: Ø 10 mm CA 50

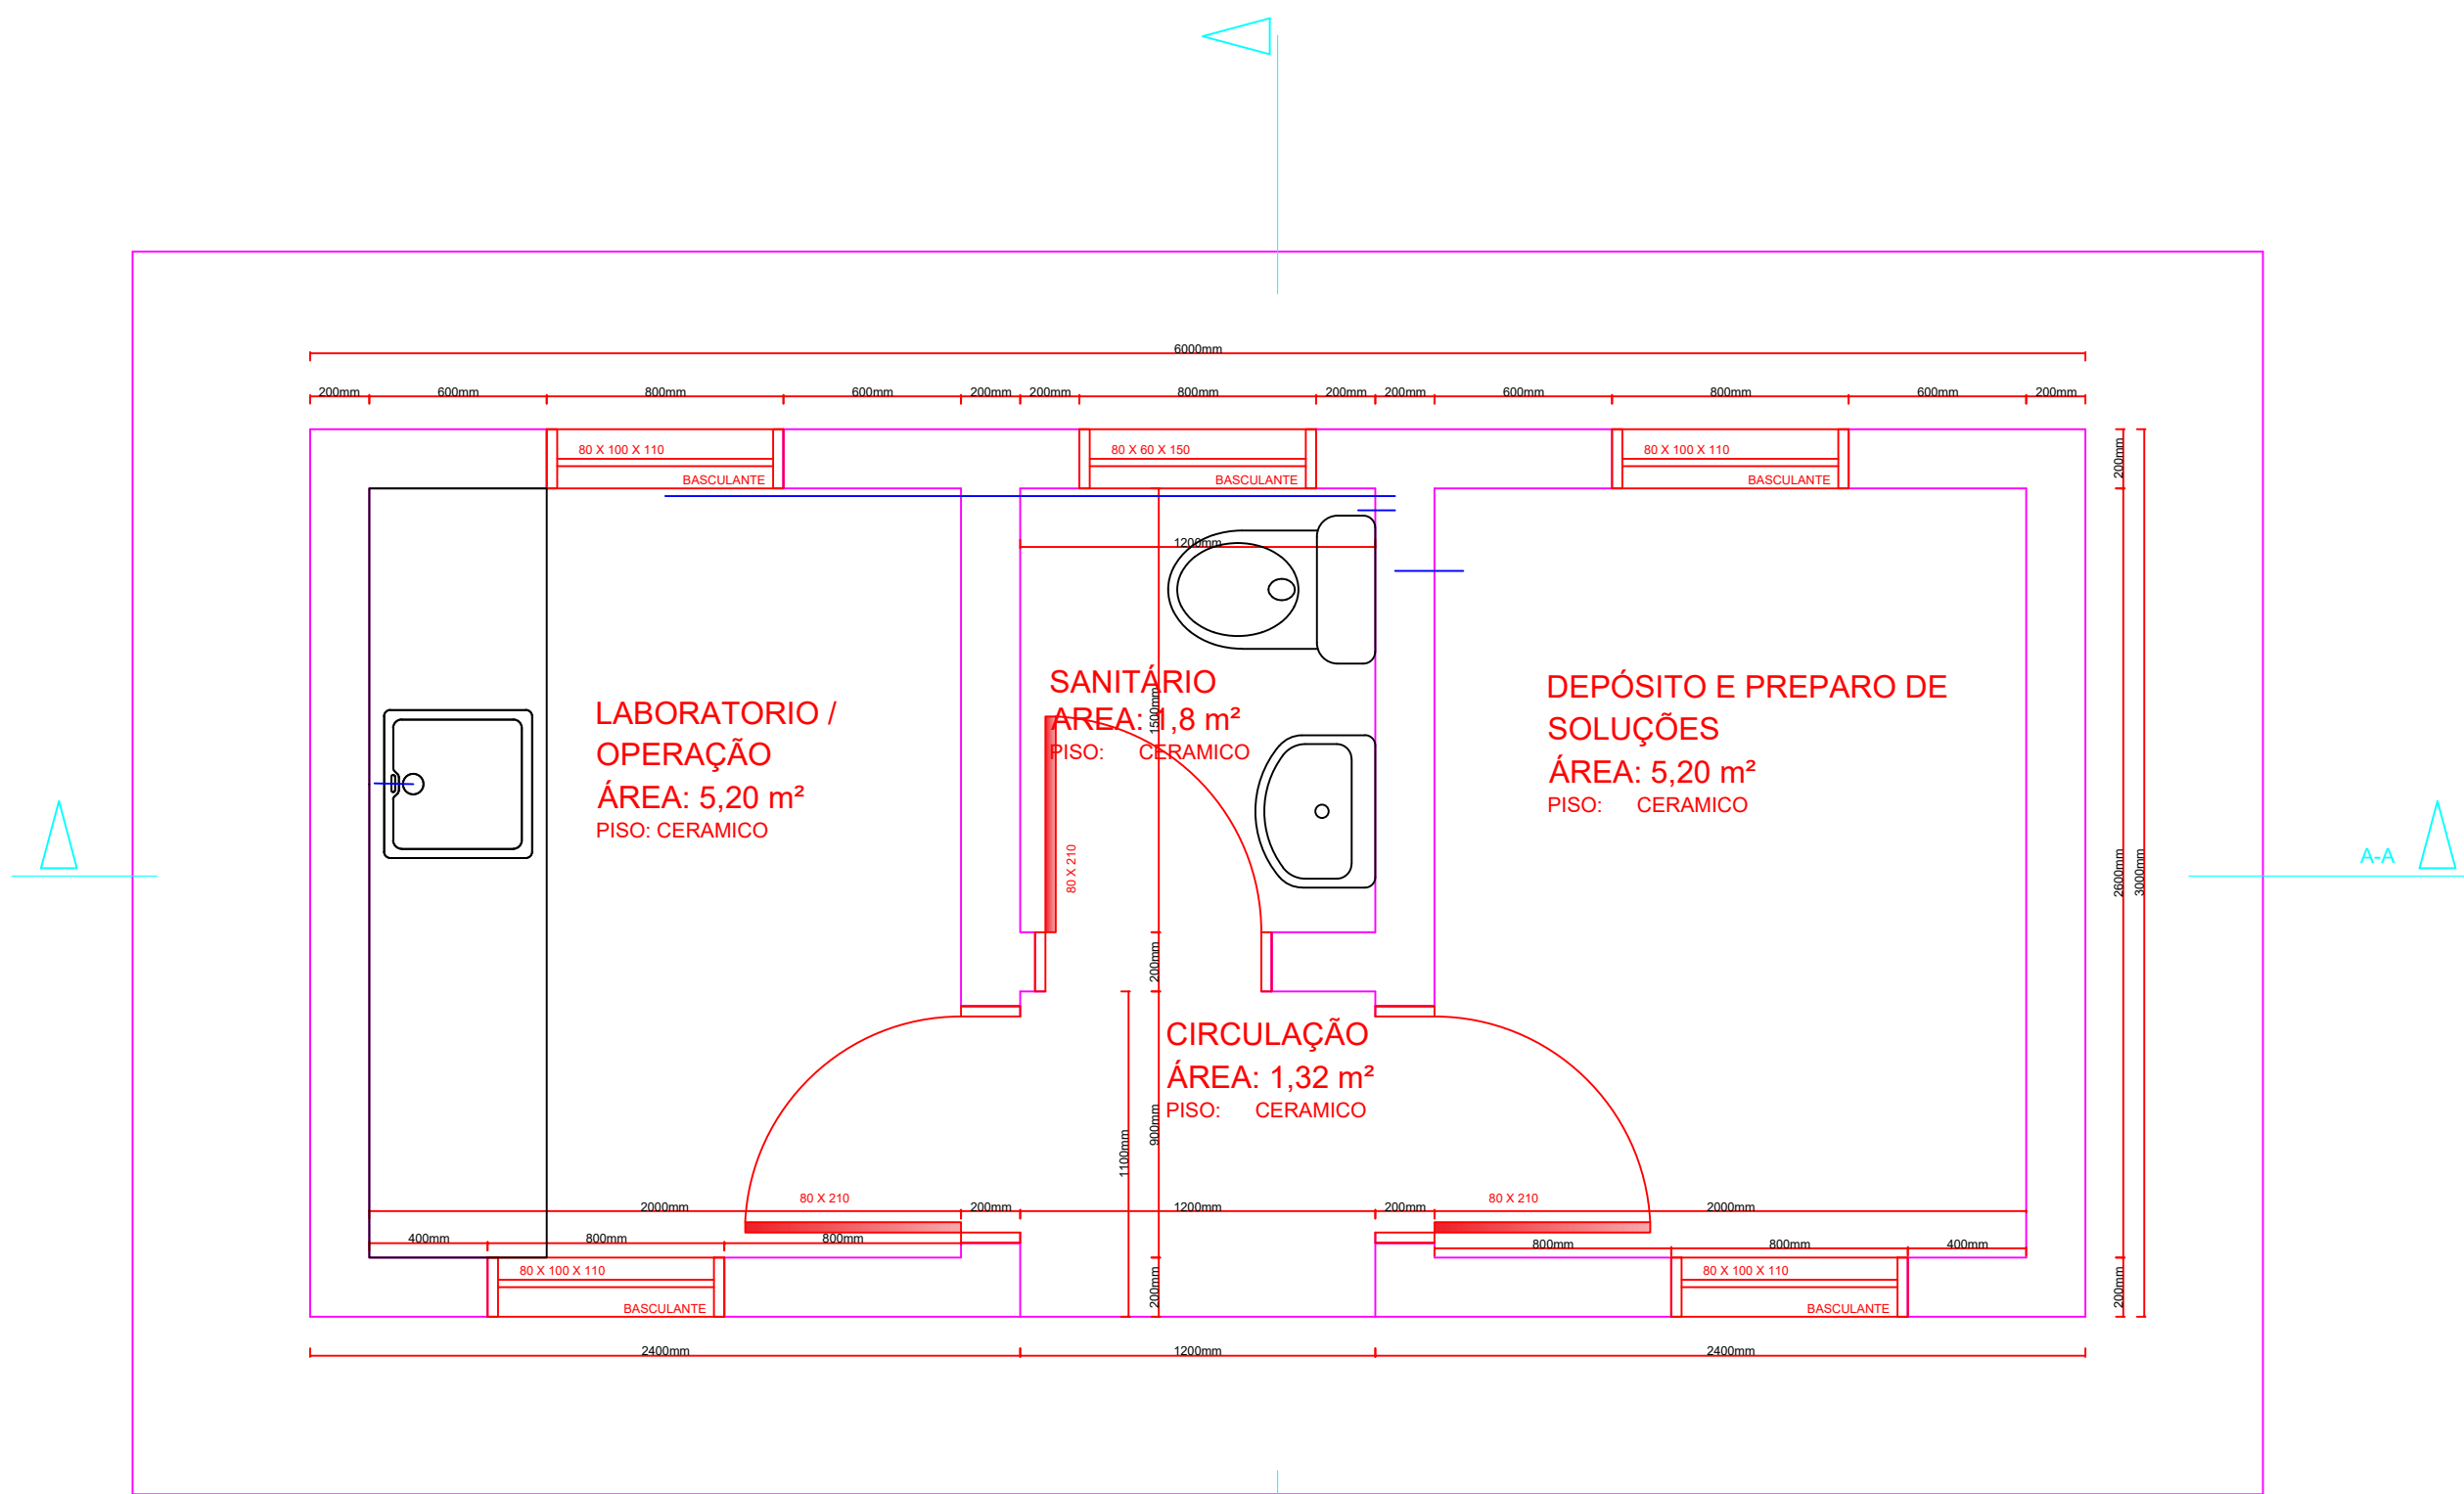


PLANTA BAIXA
LABORATÓRIO - CASA DE QUÍMICA

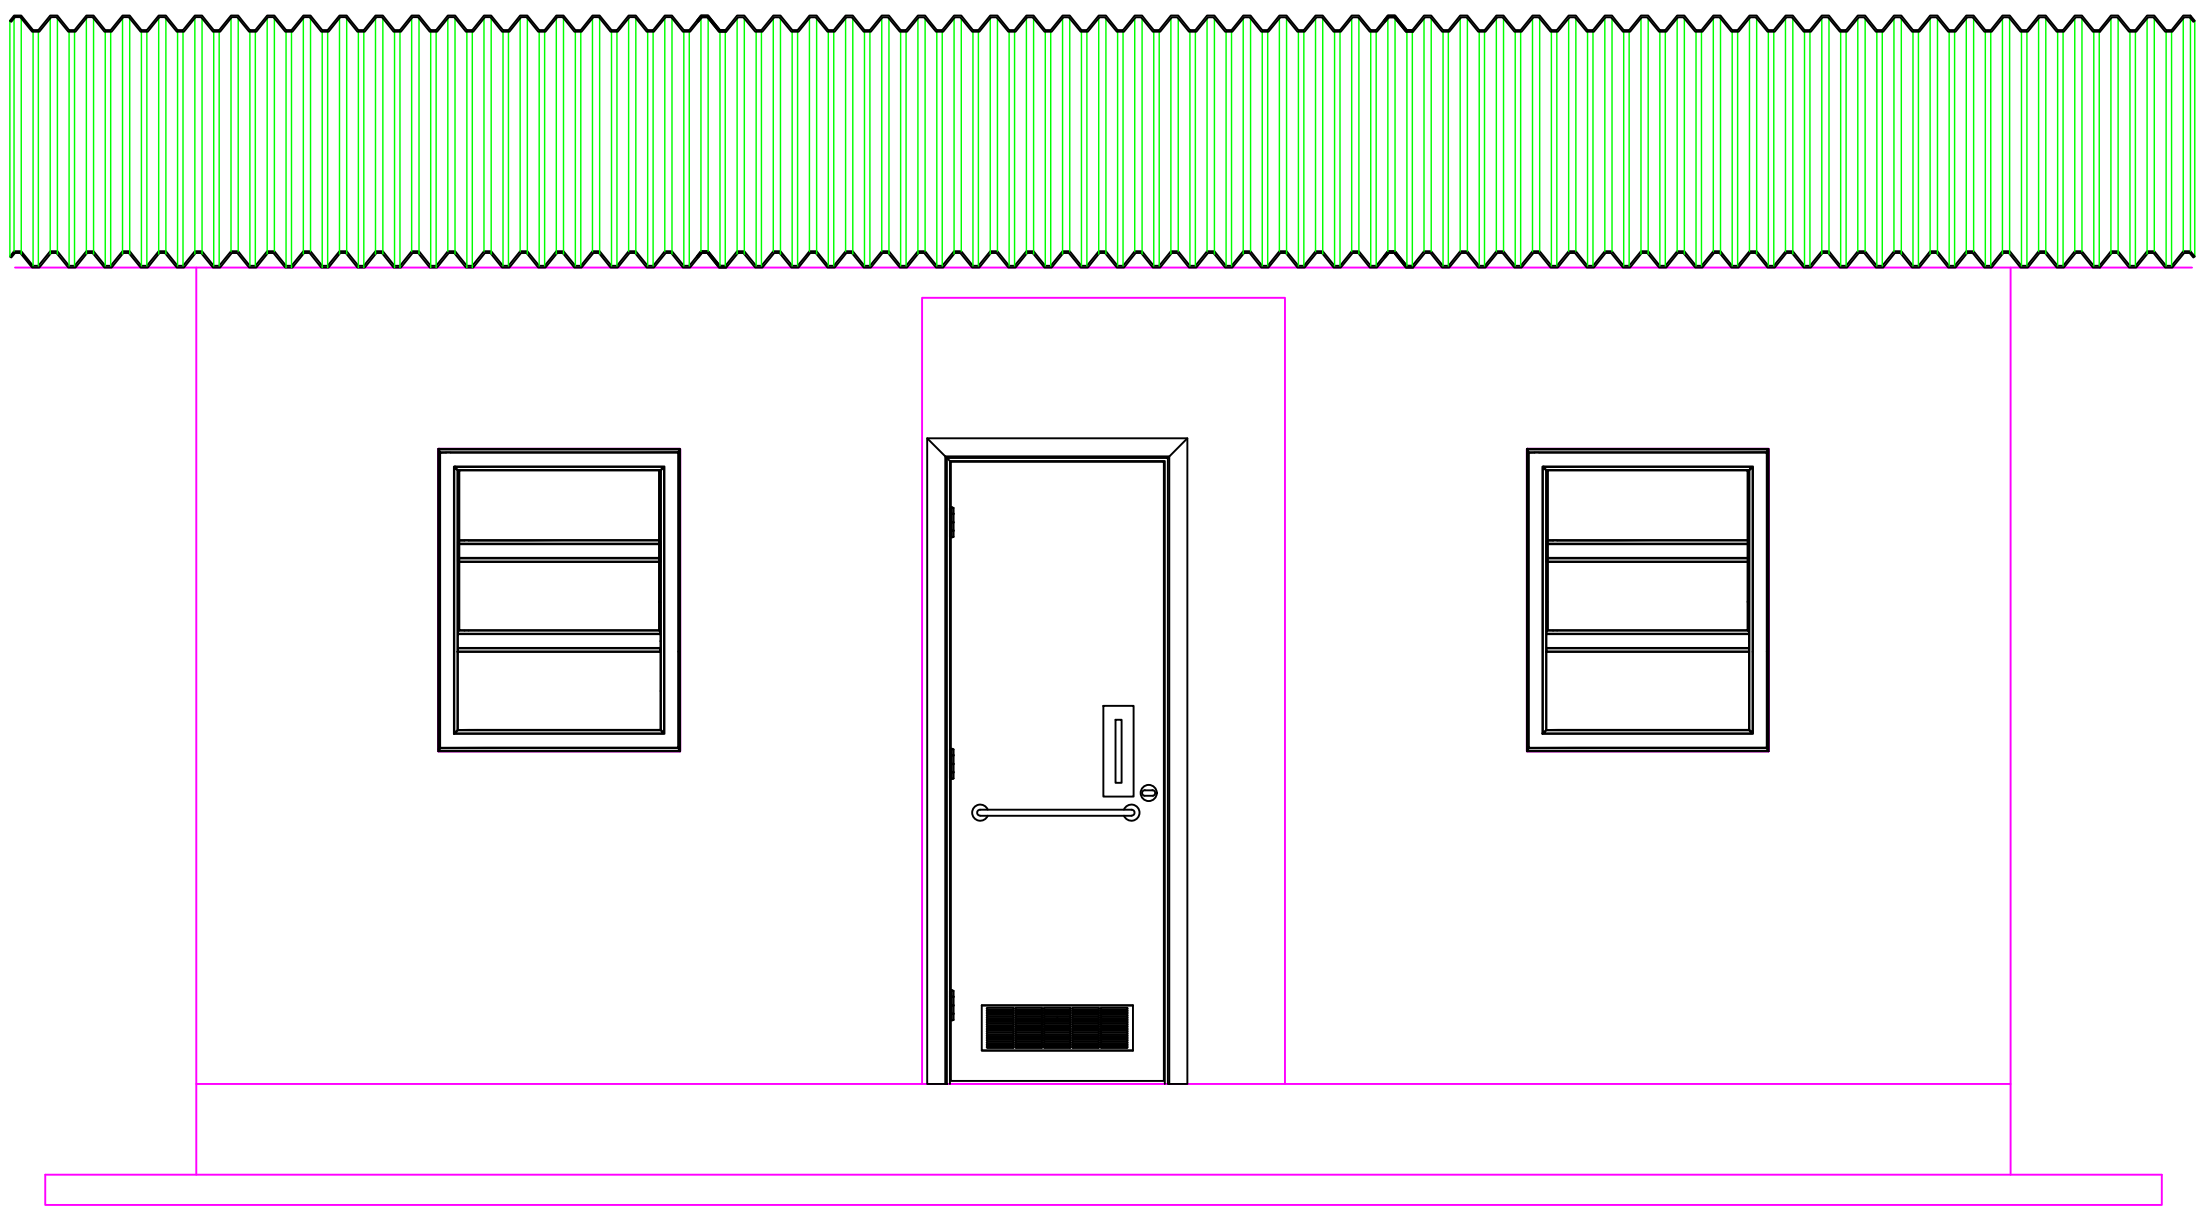

FACHADA

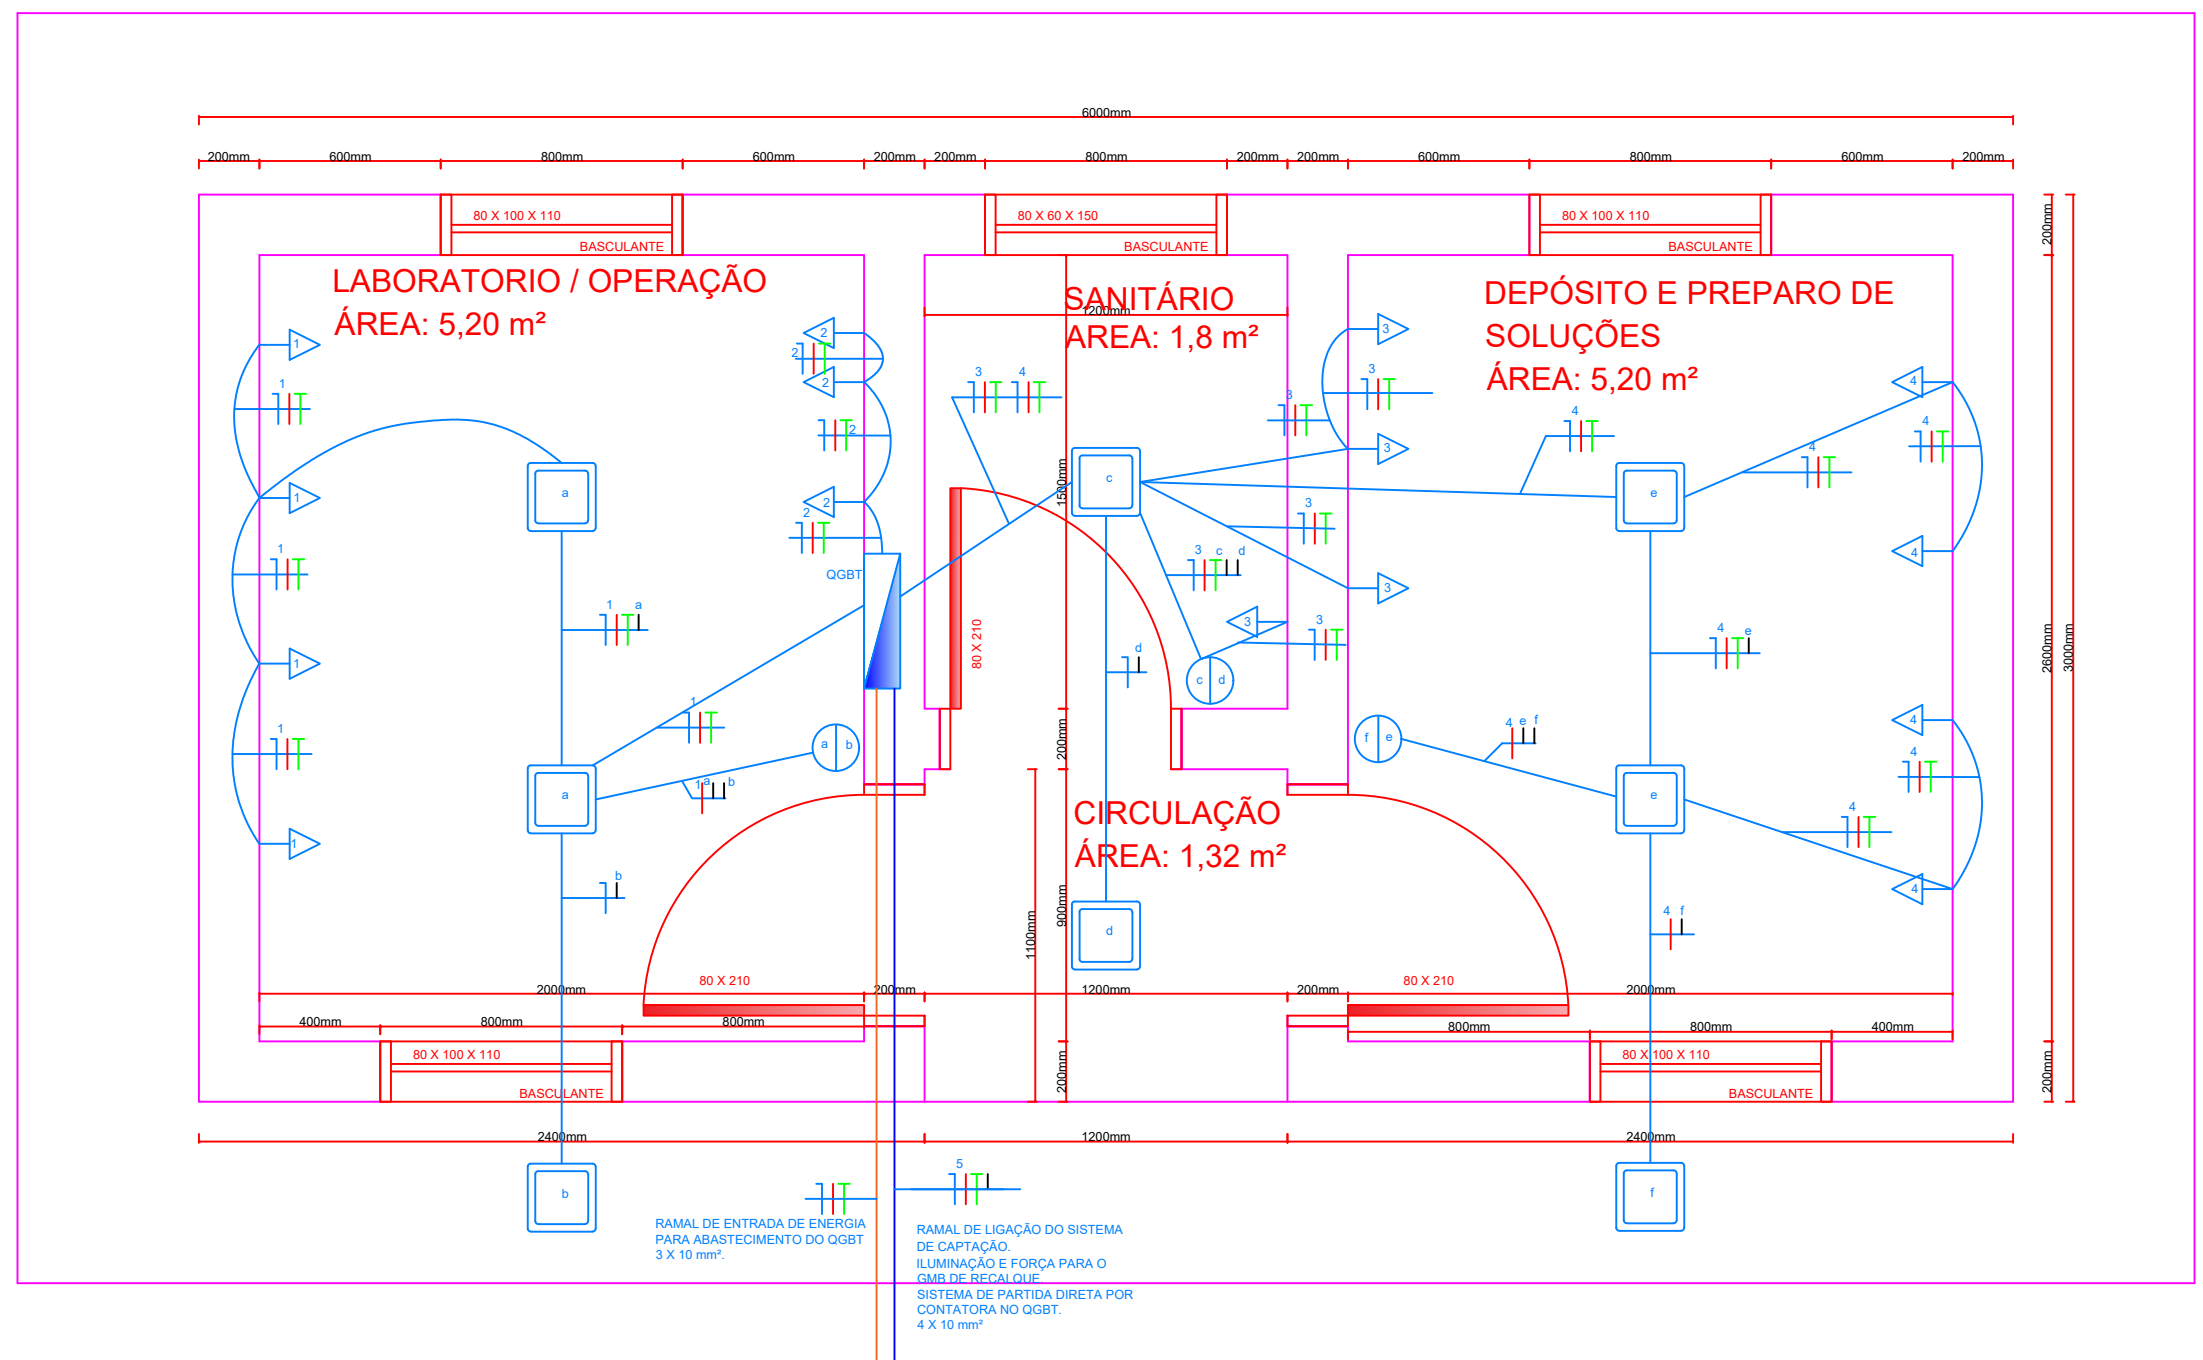

PROJETO ELÉTRICO
LABORATÓRIO - CASA DE QUÍMICA

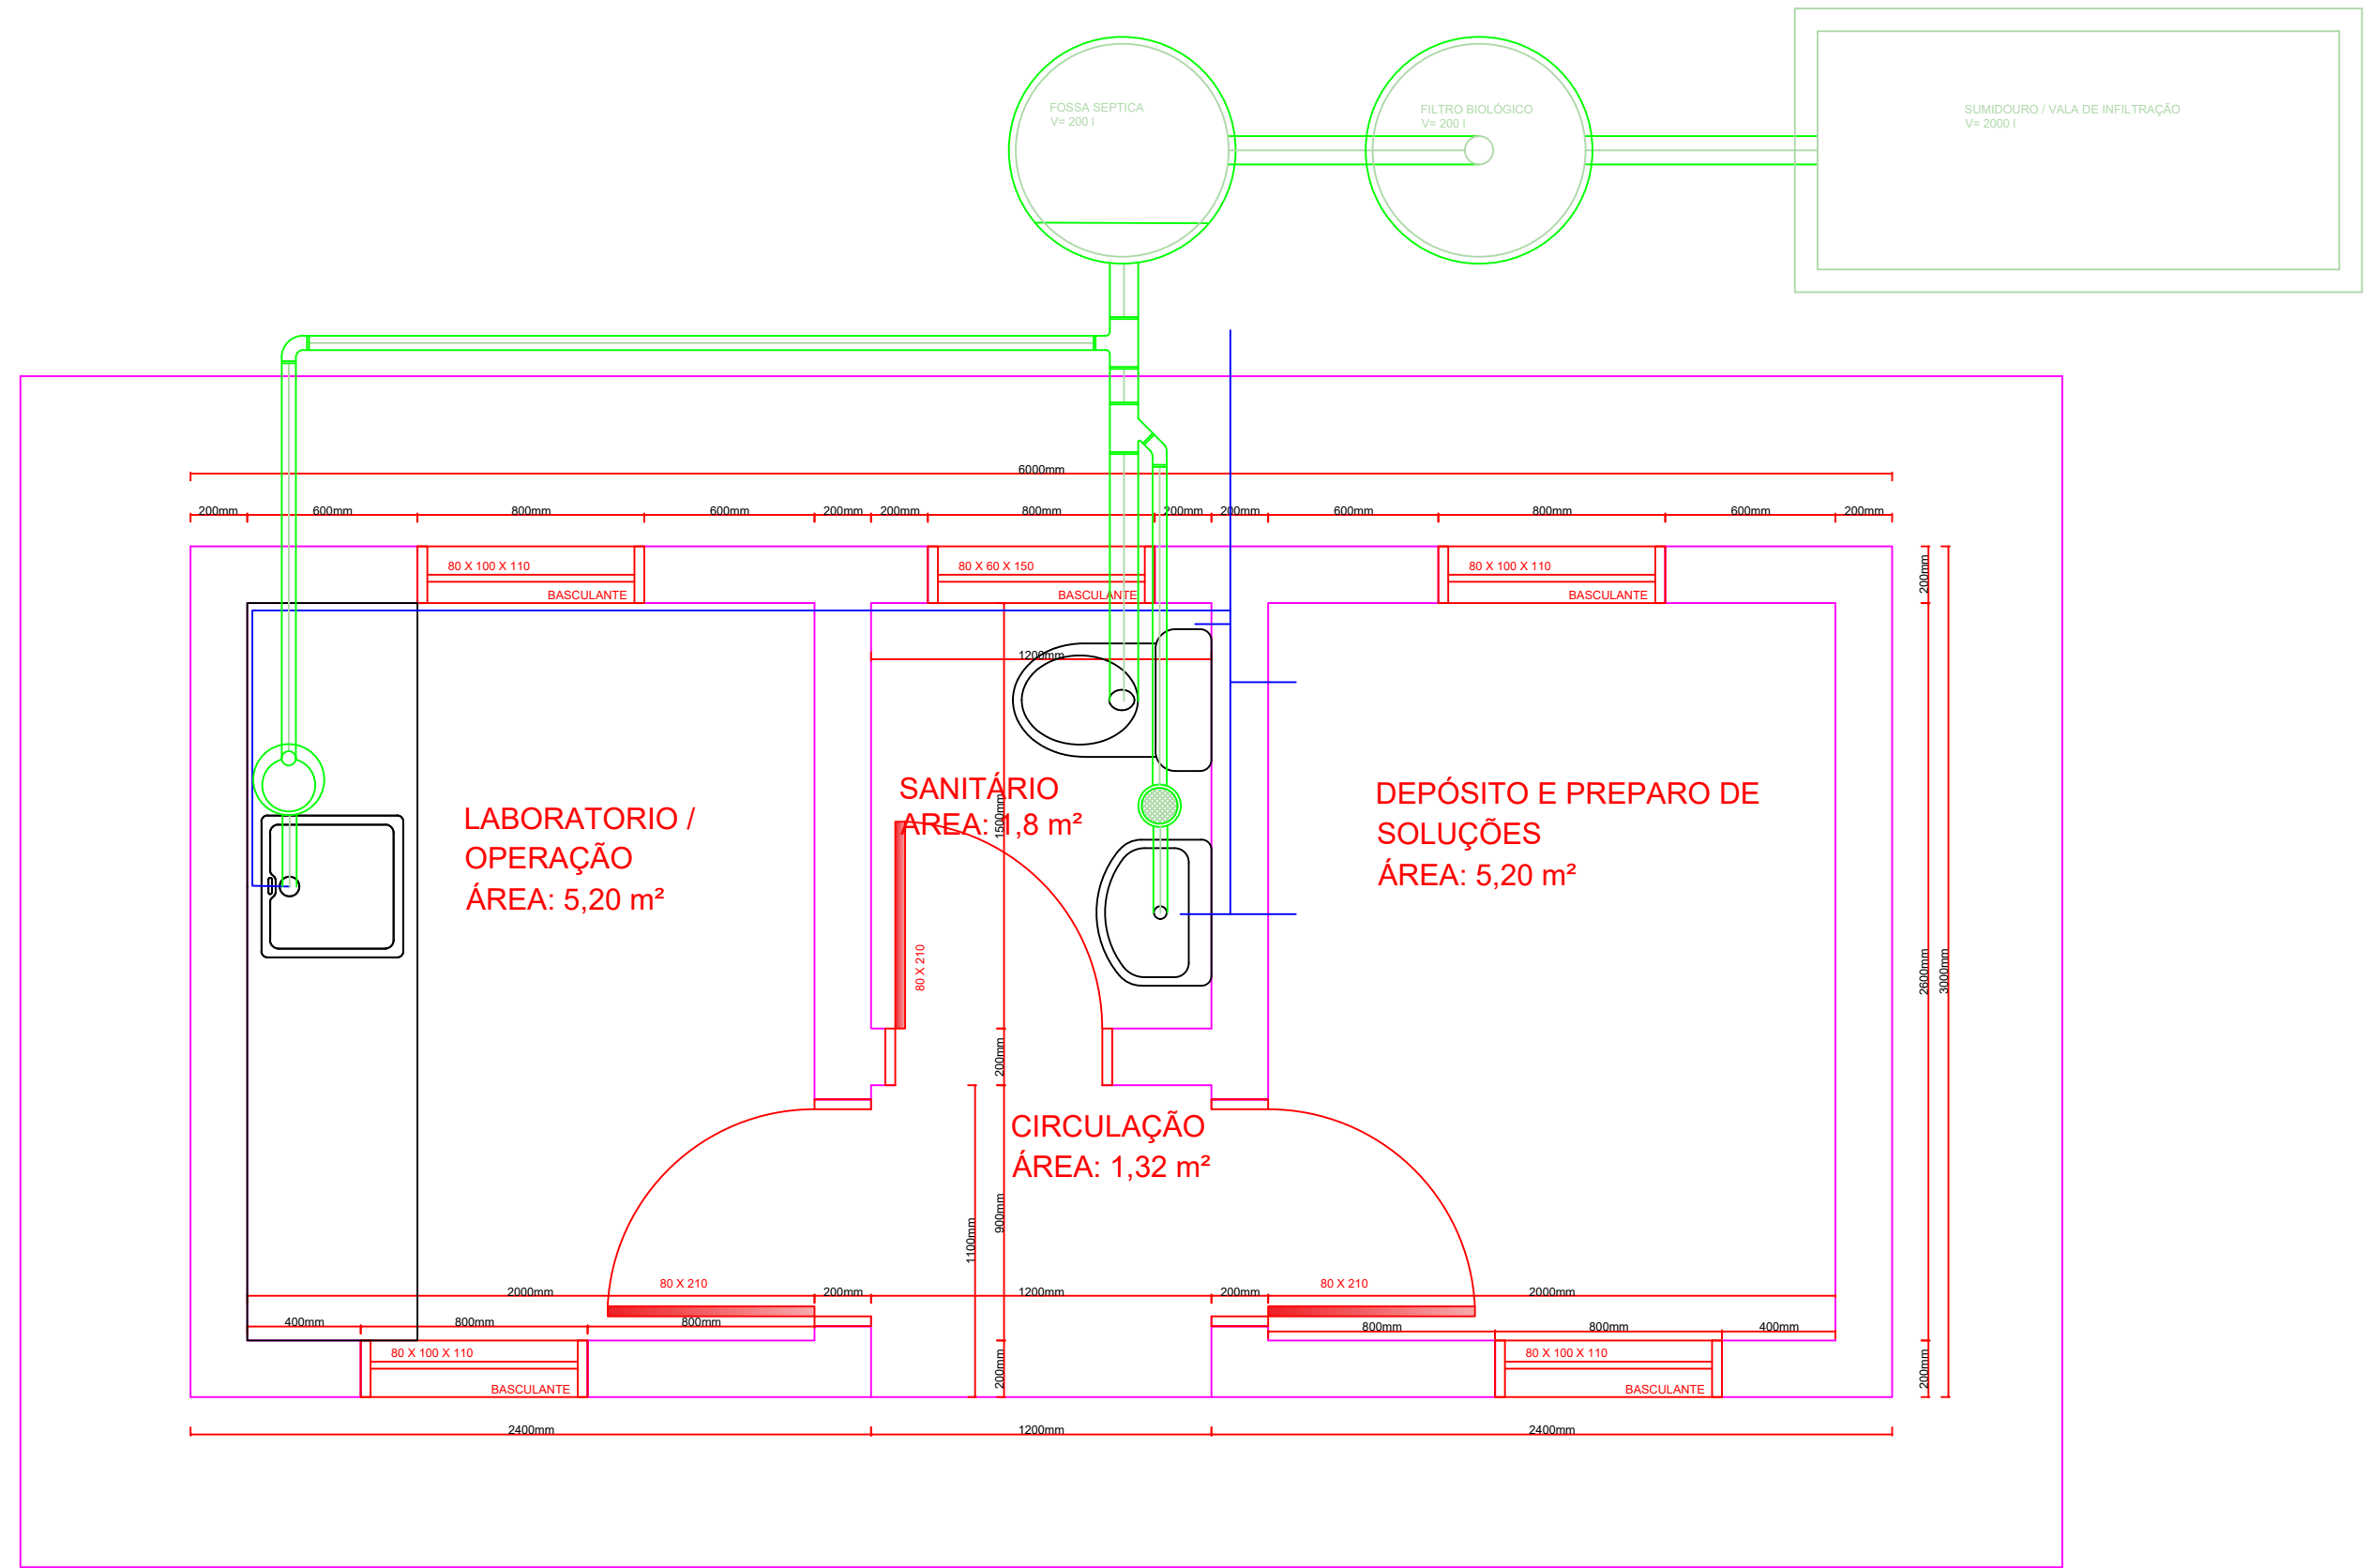

PROJETO HIDROSSANITÁRIO
LABORATÓRIO - CASA DE QUÍMICA

Este desenho somente poderá ser utilizado dentro dos termos contratuais.