




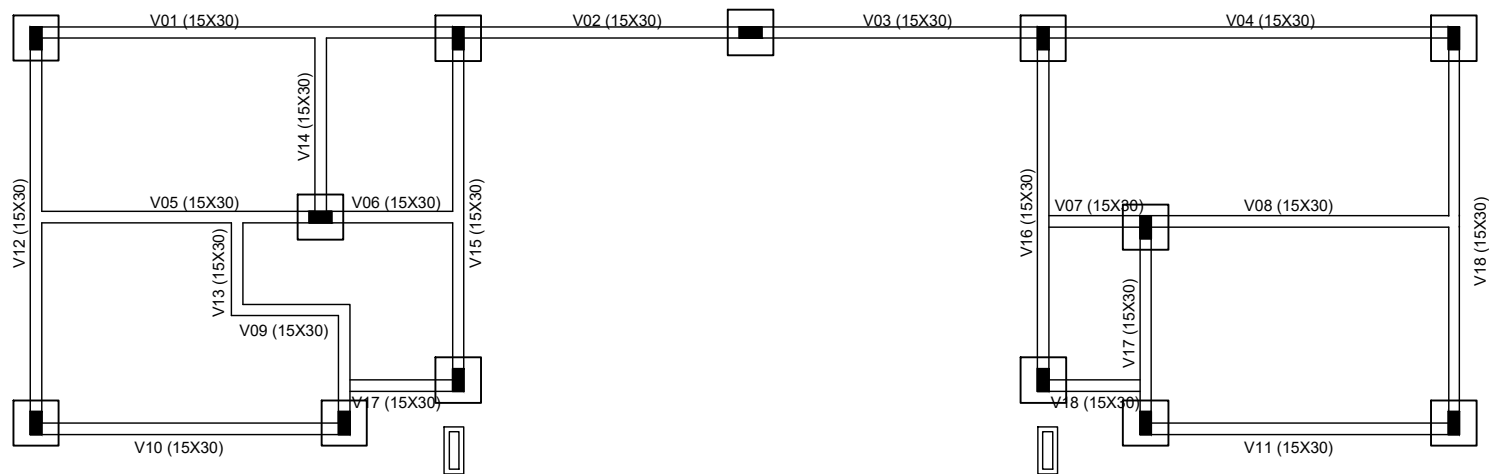


Planta de Forma - Fundação
ESC.1/100

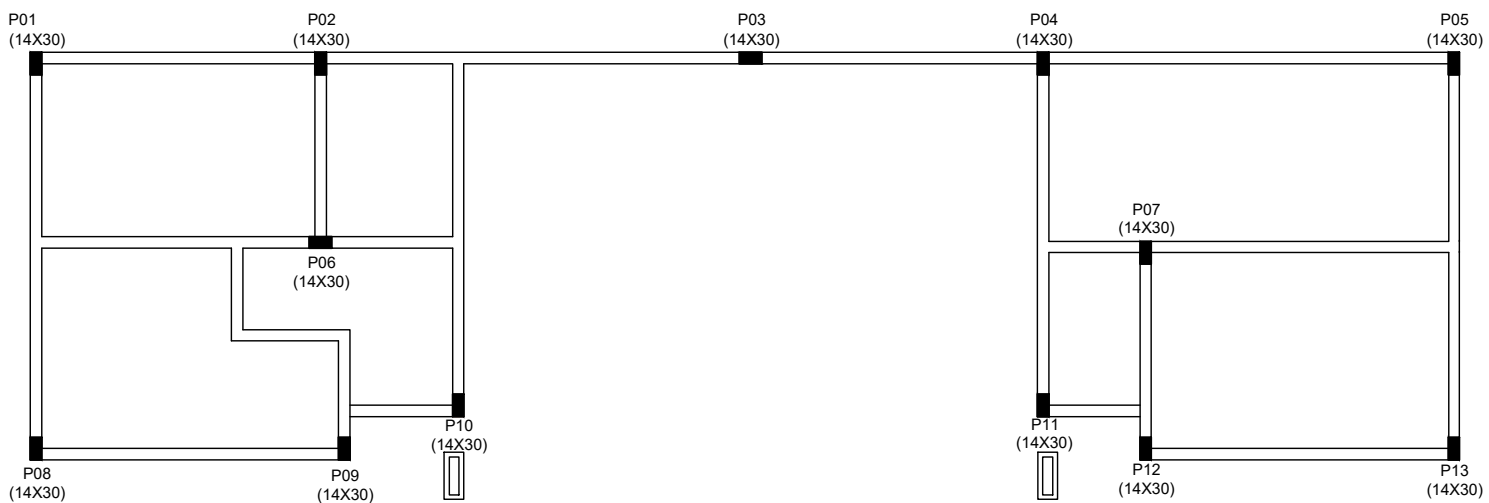


Planta de Locação de pilares
ESC.1/100

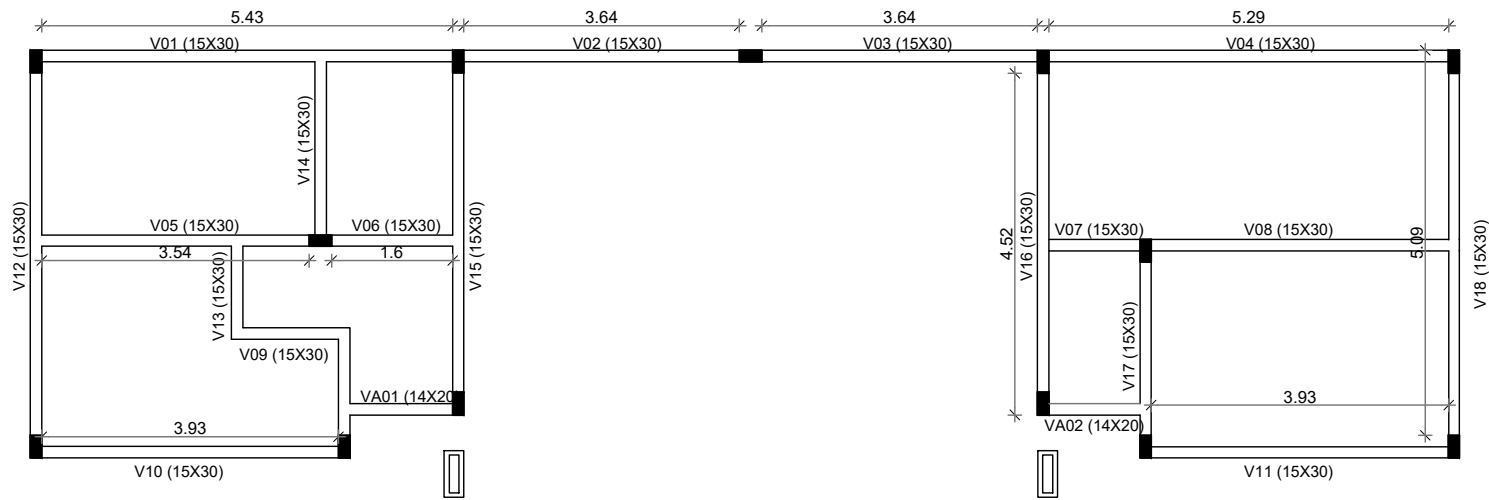

Planta de Vigas
ESC.1/100

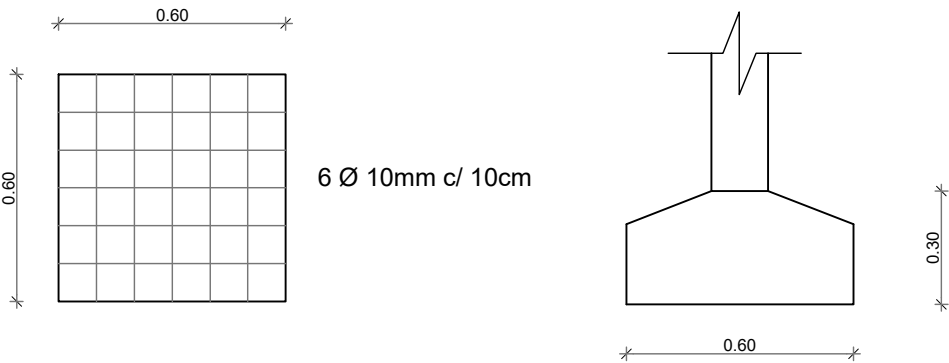


Detalhamento sapata
ESC.1/20

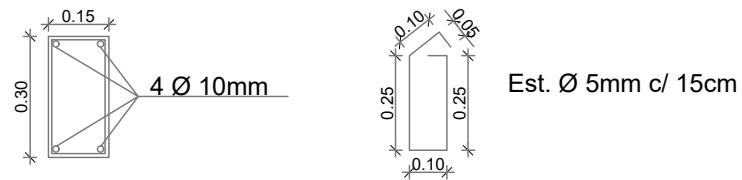

Detalhamento vigas de fundação
ESC.1/20



Detalhamento cinta de amarração, VA01 e VA02
ESC.1/20

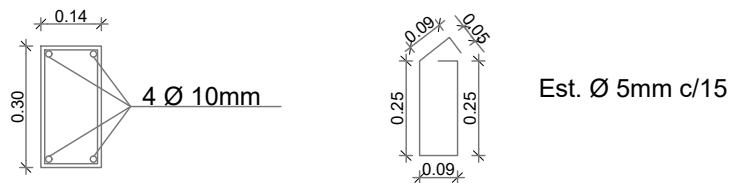

Detalhamento de pilares
ESC.1/20