


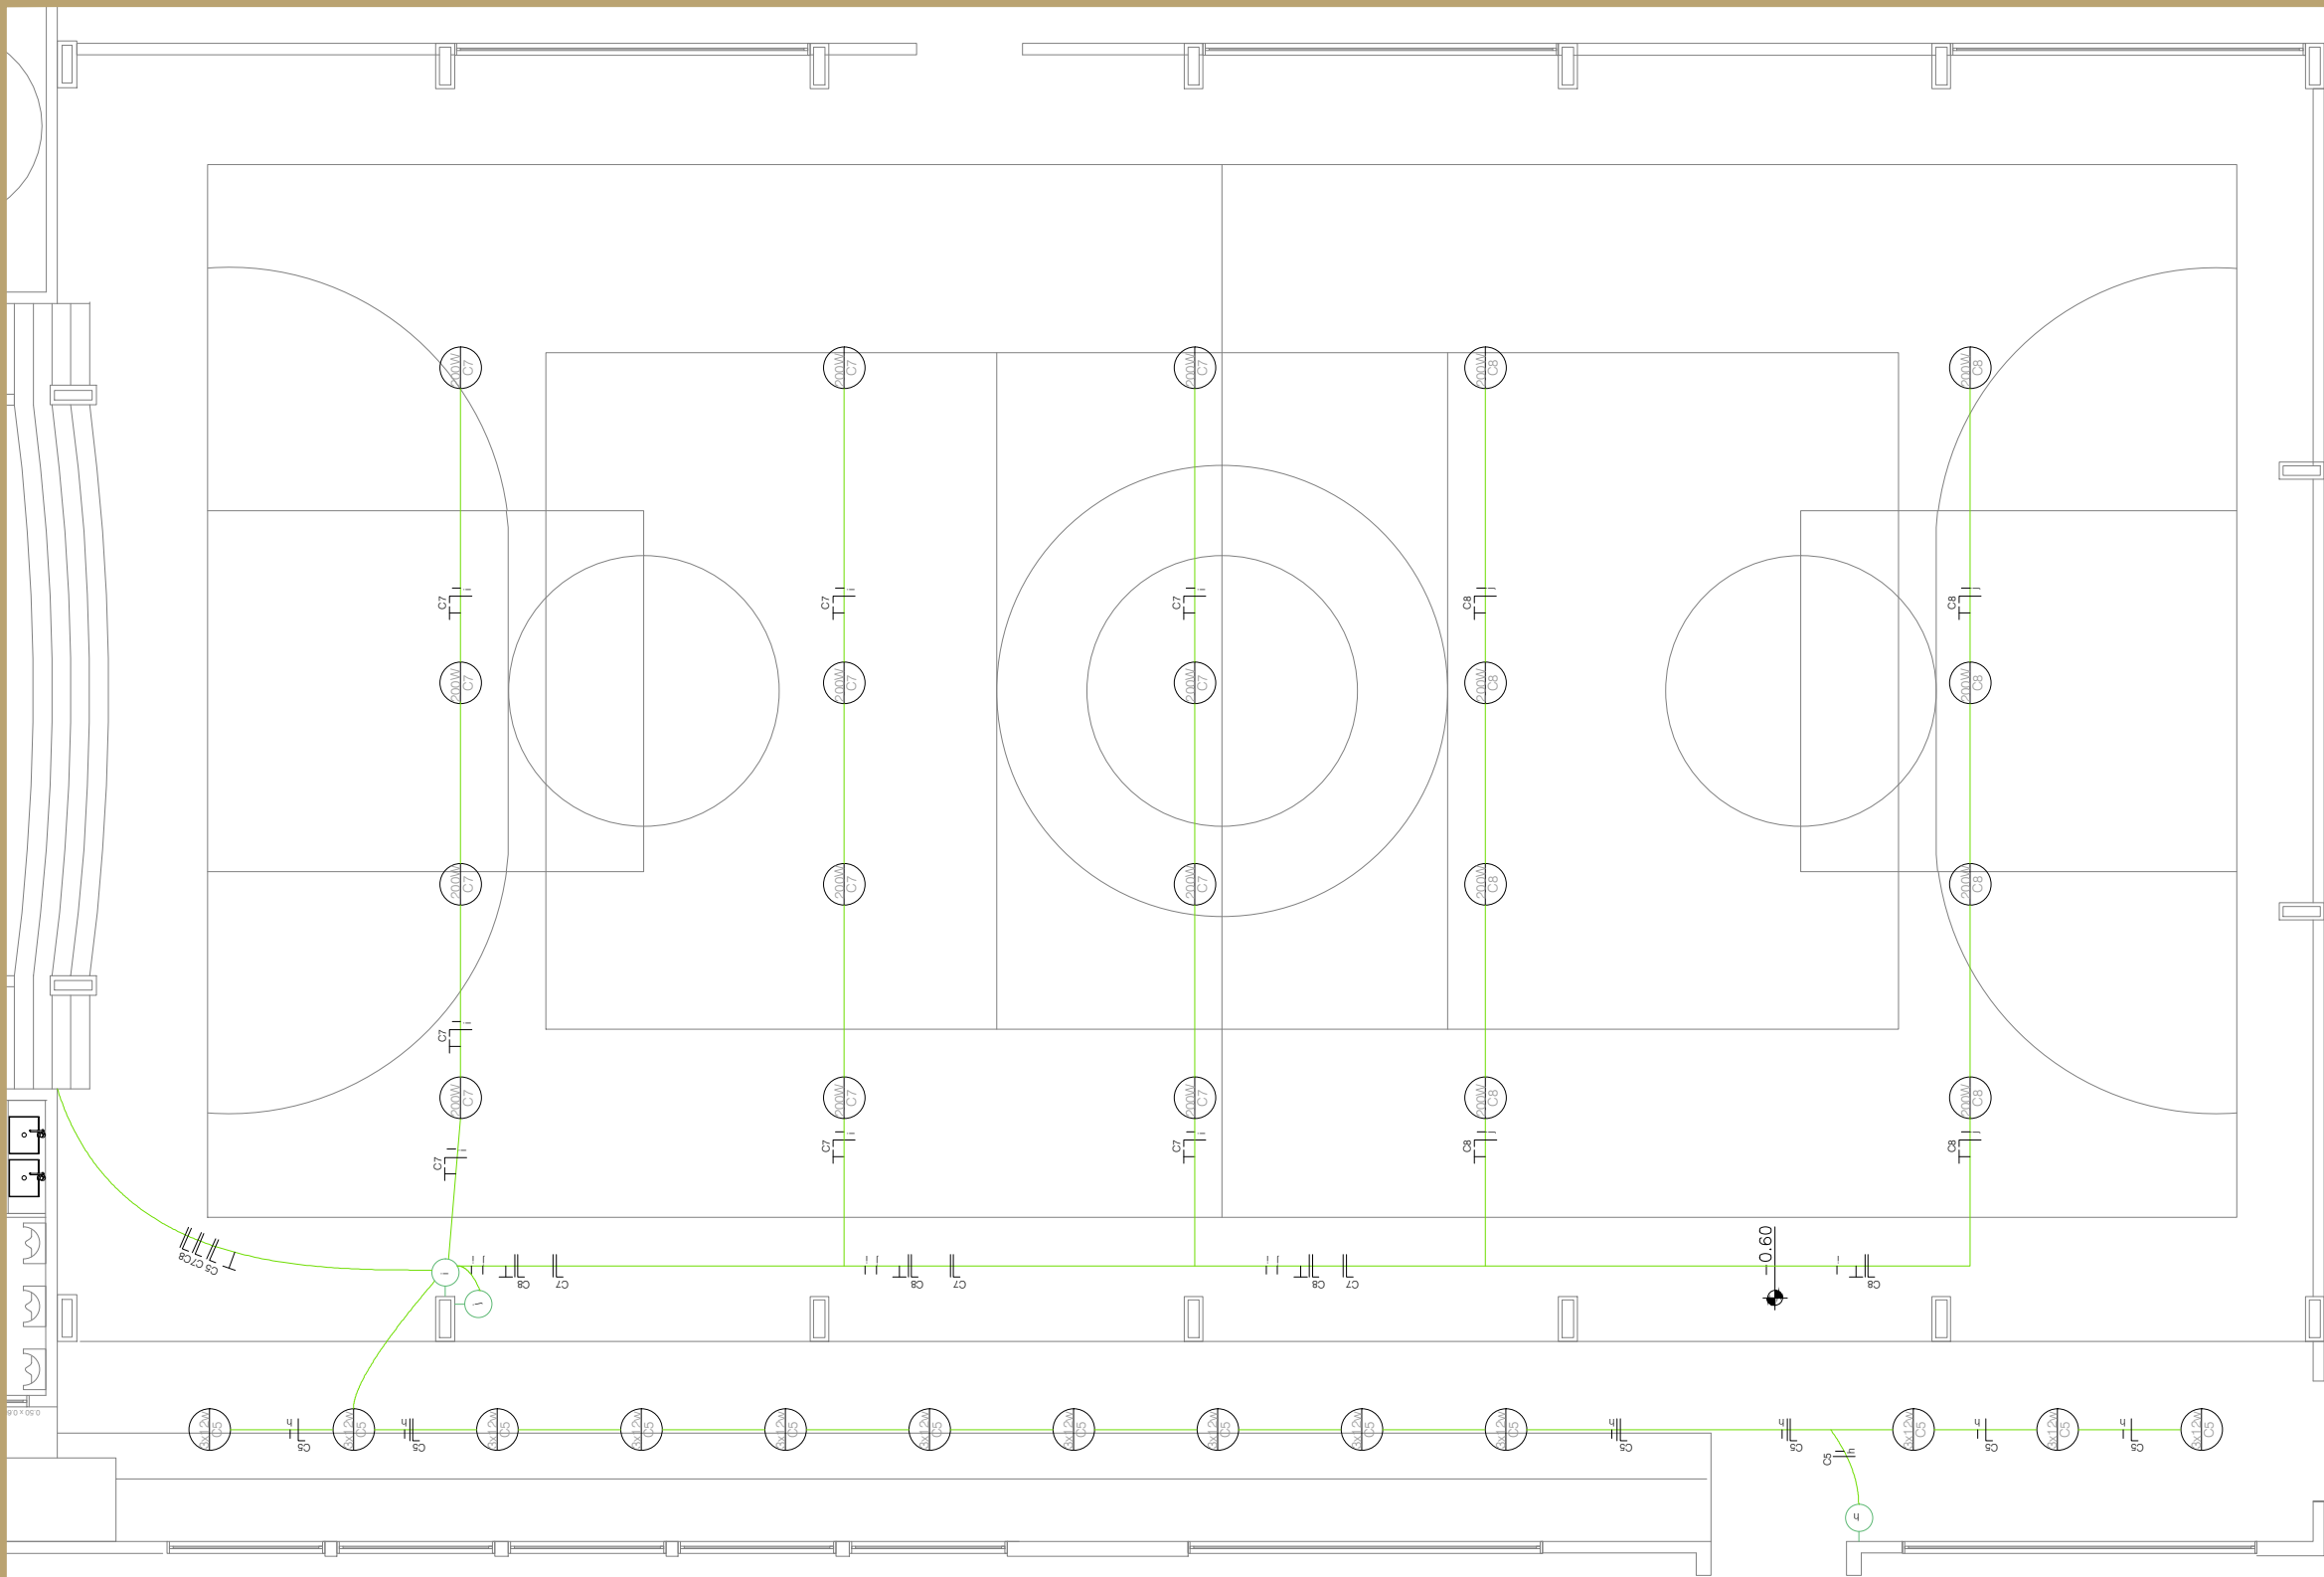

- LEGENDA ELÉTRICA
- ○ ○ ○ INTERRUPTOR SIMPLES / DUPLO/ TRIPLO (H=110cm)
  - ▲ TOMADA + INTERRUPTOR (H=110cm)
  - TOMADA DE PISO
  - ▲ TOMADA BAIXA (H=30cm)
  - ▲ TOMADA MÉDIA (H=110cm)
  - ▲ TOMADA ALTA (H=210cm)
  - TOMADA DE TETO
  - TOMADA DUPLA DE PISO
  - ▲ TOMADA DUPLA BAIXA (H=30cm)
  - ▲ TOMADA DUPLA MÉDIA (H=110cm)
  - ▲ TOMADA DUPLA ALTA (H=210cm)
  - TOMADA DE PISO DE INTERNET E TELEFONE
  - PONTO P/ CHUVEIRO ELÉTRICO
  - ⌚ VENTILAÇÃO FORÇADA

NOTA TÉCNICA

A iluminação da quadra foi mantida conforme o projeto existente, permanecendo inalteradas as posições dos pontos de iluminação e dos pendentes. A presente revisão contempla apenas a substituição do modelo de luminária, conforme especificado neste projeto.

PLANTA ELÉTRICA ARQUIBANCADAS

ESC.1/100



SECRETÁRIA DE EDUCAÇÃO  
Escola Neli Betemps

RESPONSÁVEL TÉCNICO:  
ARQ. Caroline Oliveira  
CAU A 259558-3

TIPO DA EDIFICAÇÃO:

**Institucional**

LOCAL DA OBRA:

Escola Neli Betemps, Vila João Emilio - Candiota/RS. CEP - 96495-000

ÁREA:

701,71m<sup>2</sup>

ESCALA:

indicada

DATA DO PROJETO:

Junho/2026

Brança:

Proj.  
Elétrico e  
luminotécnico

06  
/08