



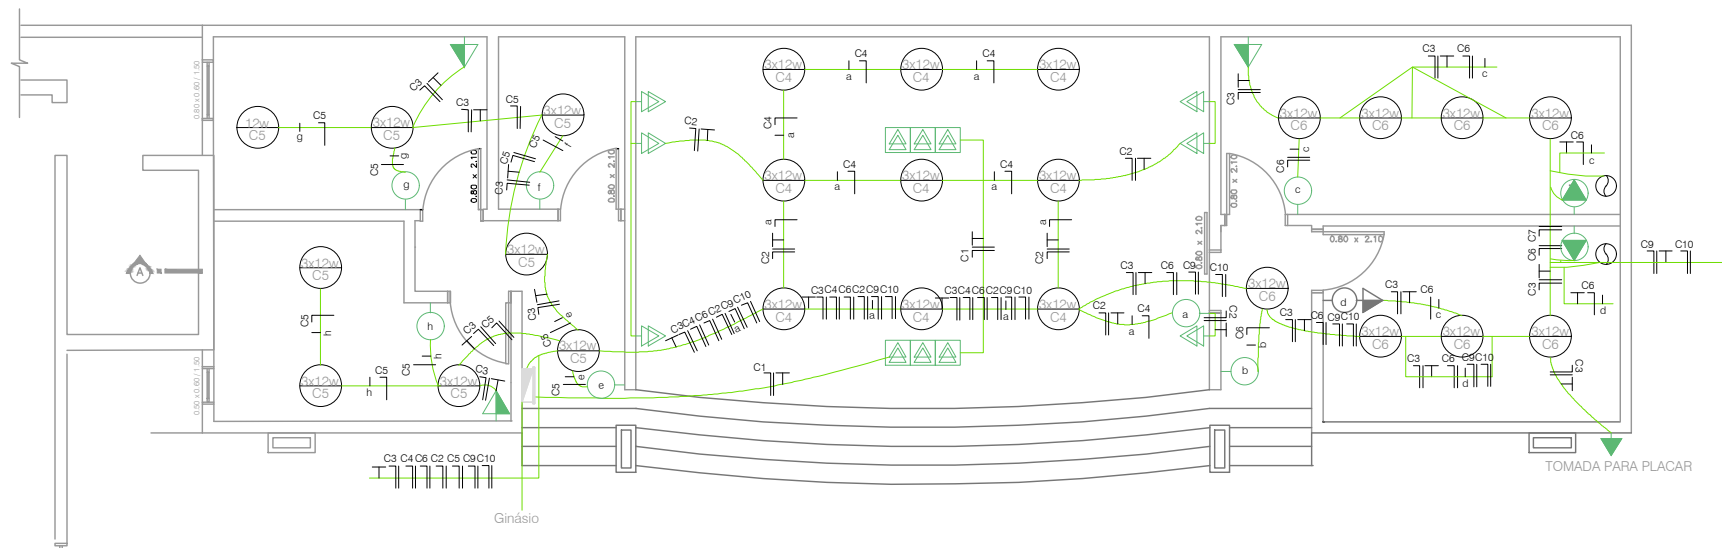

Planta elétrica
ESC. 1/100

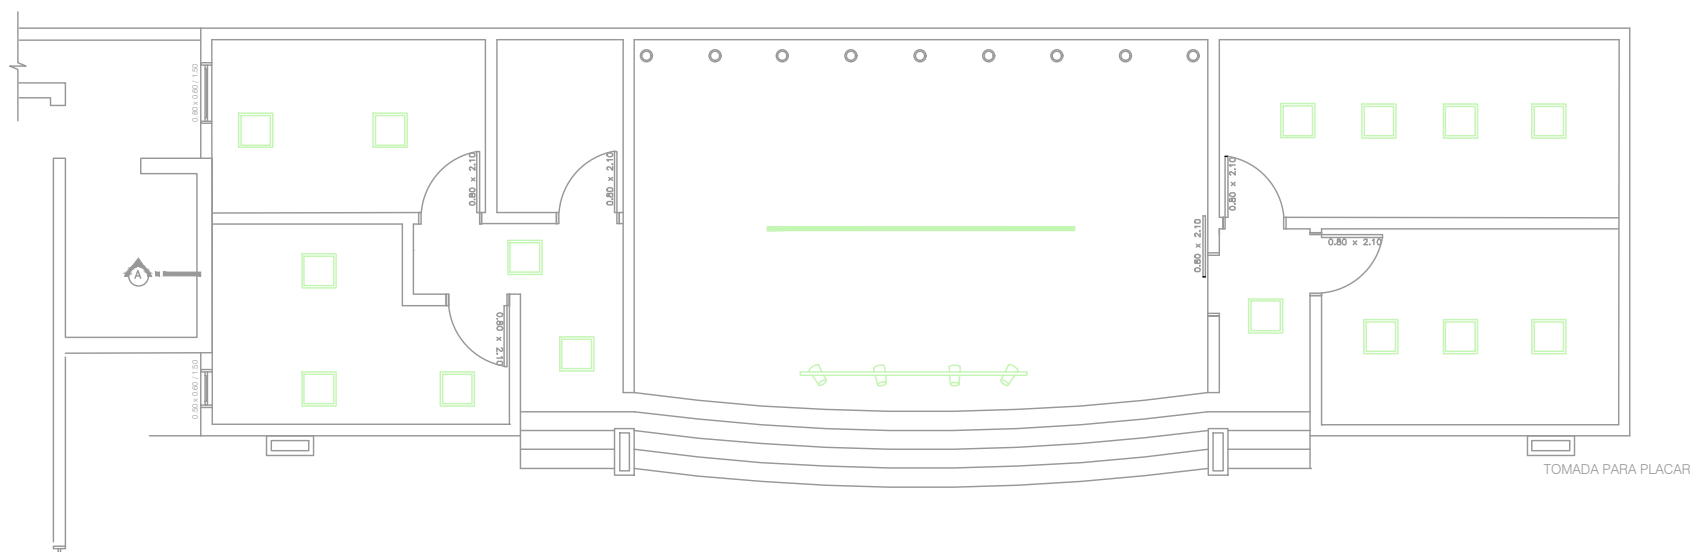

Planta luminotécnica
ESC. 1/100

