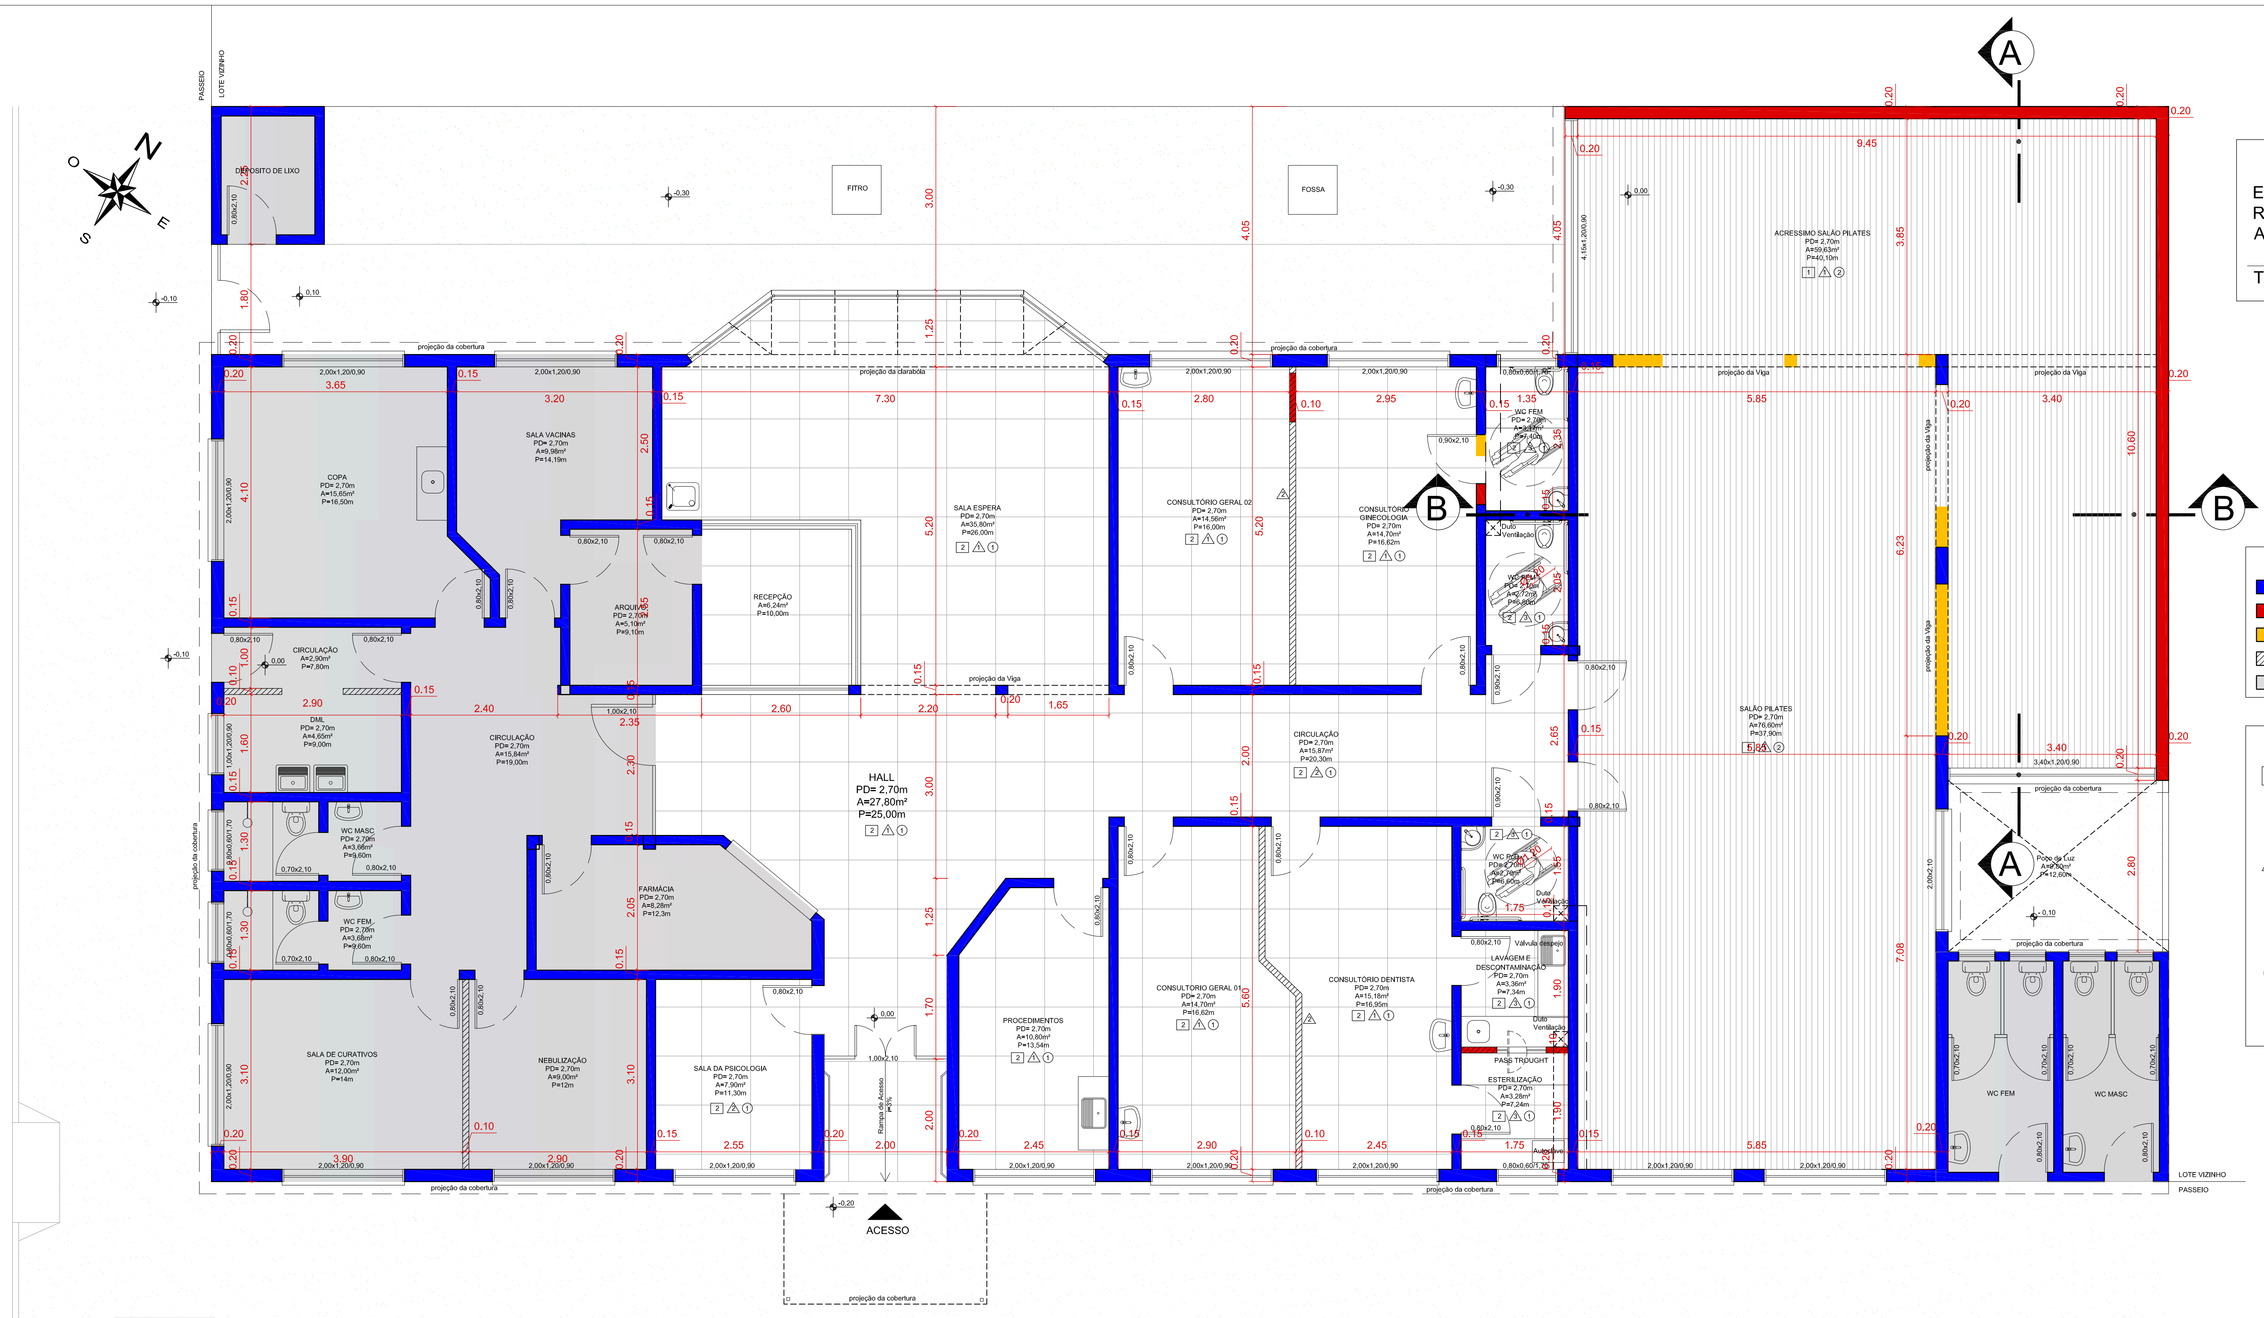


TABELA DE ÁREAS	
Existente	401,98m²
Reforma	297,30m²
Acréssimo	64,91m²
Total de Área	466,61m²


LEGENDA
- Paredes Existente
- Paredes a Construir
- Paredes a Demolir
- Divisórias Acartonado
- Área não inclusa no projeto

LEGENDA ACABAMENTOS


Piso
1 - Piso tipo Vinílico
2 - Piso Porcelanato na cor branca com rejunte de Epóxi


Parede
1 - Parede de alvenaria revestida com tinta epóxi branca
2 - Parede de acartonado revest. com tinta epóxi branca
3 - Parede revestida com piso parede na cor branca

Teto
1 - Forro existente - não sofrerá intervenção
2 - Forro de Gesso, pintado com tinta epoxi na cor branca

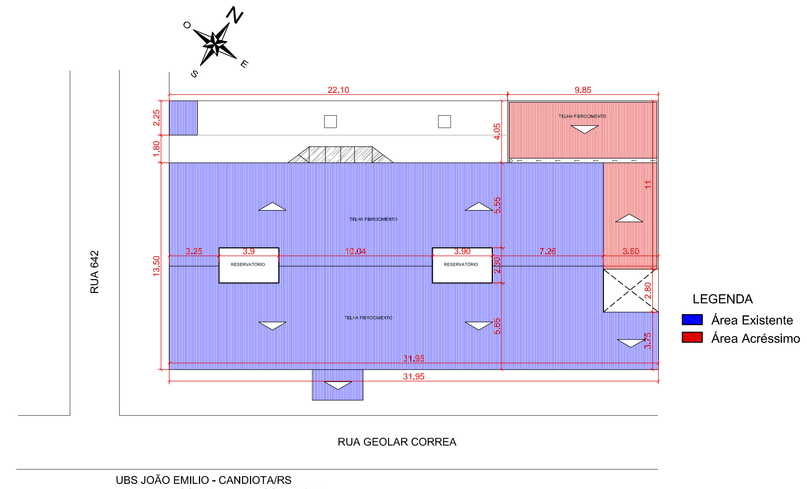


UBS JOÃO EMILIO - CANDIOTA/RS
PLANTA DE COBERTURA - ESCALA1/200

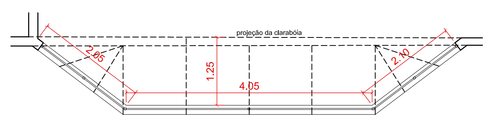

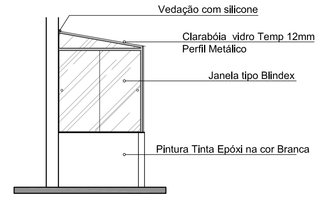


Detalhe Claraboia
Escala 1/50

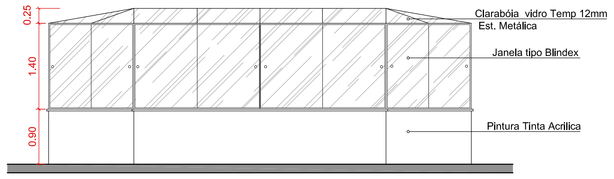


Detalhe Claraboia - Vista Externa
Escala 1/50


UBS JOÃO EMILIO - CANDIOTA/RS

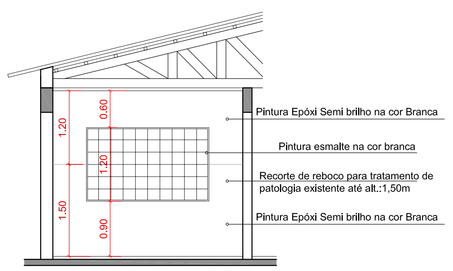


Detalhe para reparo das paredes
Escala 1/50

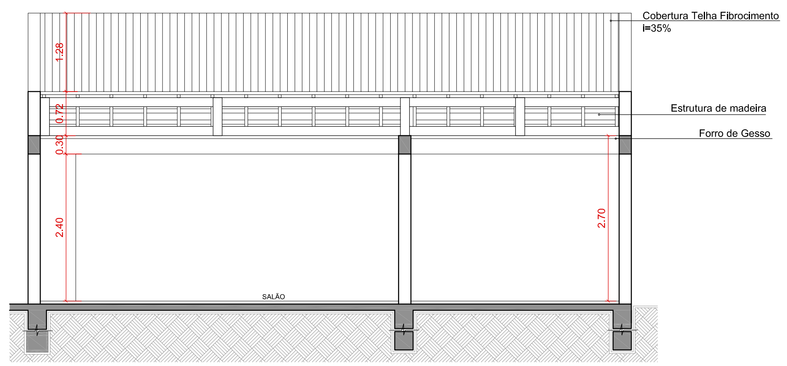


CORTE BB - ESCALA 1/50

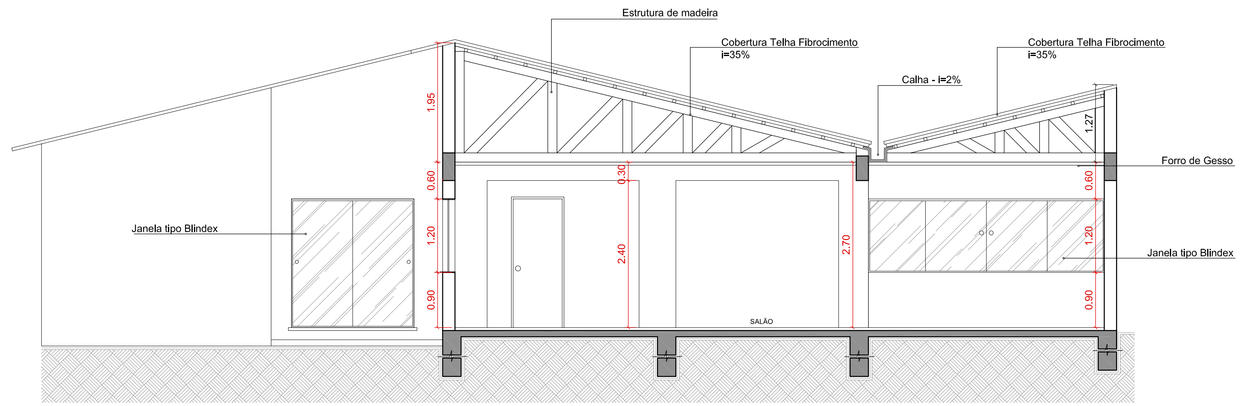

CORTE AA - ESCALA 1/50

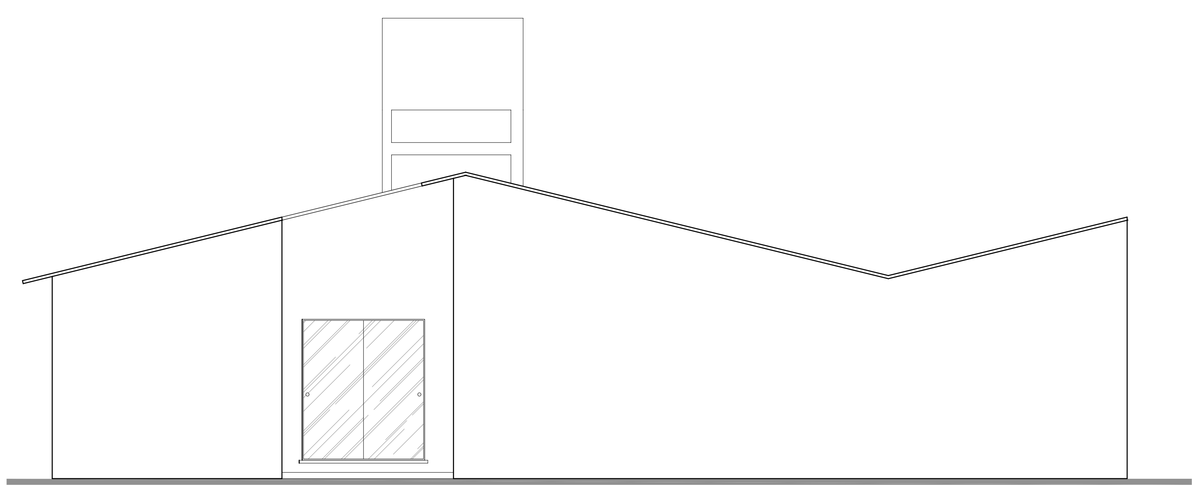

FACHADA LATERAL - ESCALA 1/50

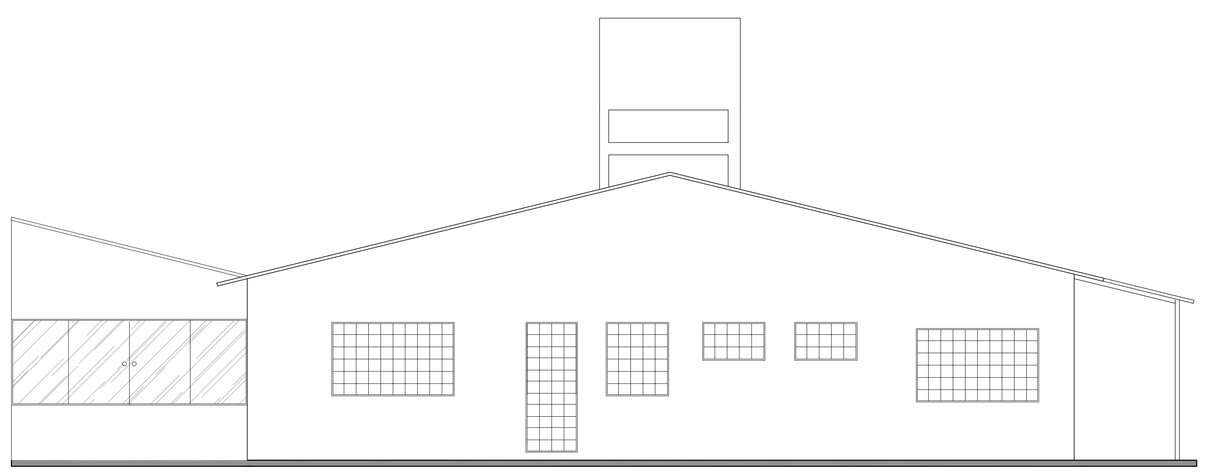

FACHADA LATERAL - ESCALA 1/50

Documento assinado digitalmente
gov.br ANA PAULA LOPES SIQUEIRA
Verifique em https://validar.iti.gov.br

ANA PAULA LOPES SIQUEIRA LTDA:45046282000104
Assinado de forma digital por ANA PAULA LOPES SIQUEIRA LTDA:45046282000104 Dados: 2026.03.26 17:14:40 -03'00'

MUNICIPIO DE CANDIOTA:94702818000108
Assinado de forma digital por MUNICIPIO DE CANDIOTA:94702818000108 Dados: 2026.03.27 08:38:10 -03'00'

PROJETO ARQUITETÔNICO REFORMA E ACRÉSSIMO

CLIENTE: UNIDADE BÁSICA DE SAÚDE JOÃO EMÍLIO

CNPJ: 94.702.818/0001-08 | RAZÃO SOCIAL: PREFEITURA MUNICIPAL DE CANDIOTA

ENDEREÇO: RUA GEOLAR CORREA nº300, BAIRRO: JOÃO EMILIO - CANDIOTA/RS

ARQ. RESPONSÁVEL: ANA PAULA LOPES SIQUEIRA | CAU RS A112884-1

DESCRIÇÃO: PLANTAS BAIXAS, CORTES, FACHADAS, LOCALIZAÇÃO E COBERTURA

DATA: 04/02/2025 ÁREA: 466,61m² ESCALA: 1/50 PRANCHA

ARQUITETURA . INTERIORES
ACOMPANHAMENTO . CONSULTORIA
Candiota/Bagé
(53) 99946-8070
anapaula@hubeearquitetura.com

01