

RUA FLORIANO DA ROSA - REDE DE LIGAÇÃO - RUA JOSÉ DE ABREU

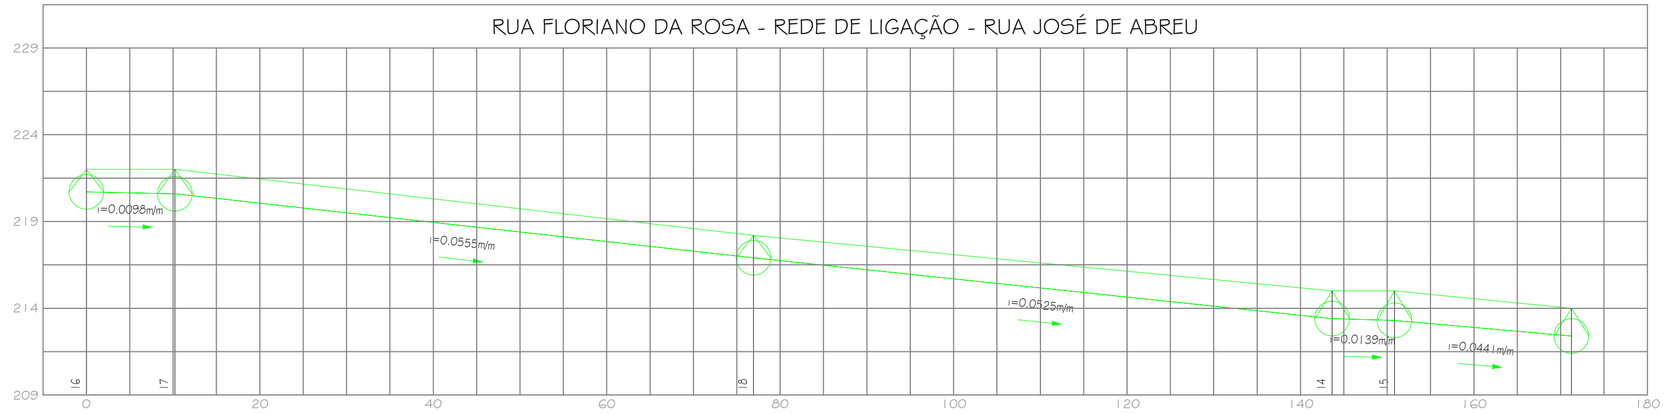

Estaca																							
Cota do Terreno	222.000	222.000	222.000	221.442	220.872	220.303	219.733	219.164	218.594	218.200	218.052	217.573	217.093	216.614	216.134	215.655	215.175	215.000	215.000	215.000	214.551	214.061	214.000
Cota da Geratnz Infenor do Tubo	220.700	220.602	220.600	220.057	219.502	218.948	218.393	217.838	217.284	216.900	216.739	216.214	215.690	215.165	214.640	214.116	213.591	213.400	213.312	213.300	212.896	212.455	212.400
Profundidade Vala	1.300	1.398	1.400	1.385	1.370	1.355	1.340	1.325	1.310	1.300	1.314	1.359	1.404	1.449	1.494	1.539	1.584	1.600	1.688	1.700	1.655	1.606	1.600
Distância entre PV's		10.20		66.72							66.72								7.20		20.40		
Diâmetro / Material		400mm / Tubulação de Concreto																	800mm / Tubulação de Concreto				

PERFIL LONGITUDINAL
ESC.: 1:500


RUA JOSÉ DE ABREU

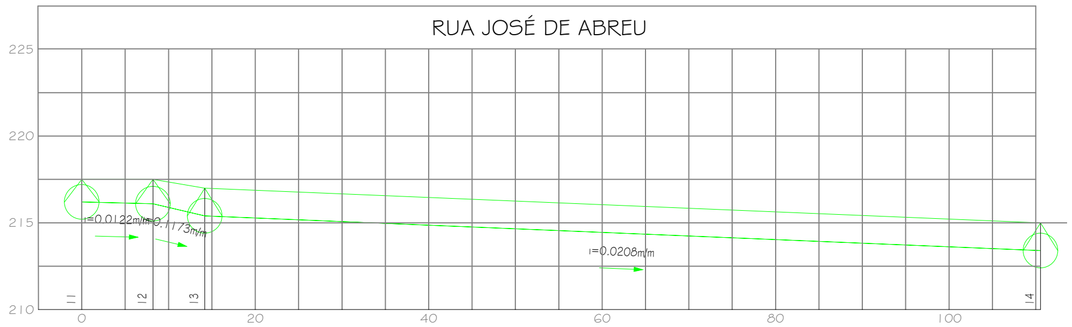

Estaca															
Cota do Terreno	217.500	217.500	217.349	217.000	216.879	216.671	216.464	216.256	216.049	215.841	215.634	215.426	215.219	215.011	215.000
Cota da Geratnz Infenor do Tubo	216.200	216.100	215.889	215.400	215.279	215.071	214.864	214.656	214.449	214.241	214.034	213.826	213.619	213.411	213.400
Profundidade Vala	1.300	1.400	1.460	1.600	1.600	1.600	1.600	1.600	1.600	1.600	1.600	1.600	1.600	1.600	1.600
Distância entre PV's		8.20	5.97		96.37										
Diâmetro / Material		400mm / Tubulação de Concreto			600mm / Tubulação de Concreto										

PERFIL LONGITUDINAL
ESC.: 1:500


RUA JOSÉ DE ABREU

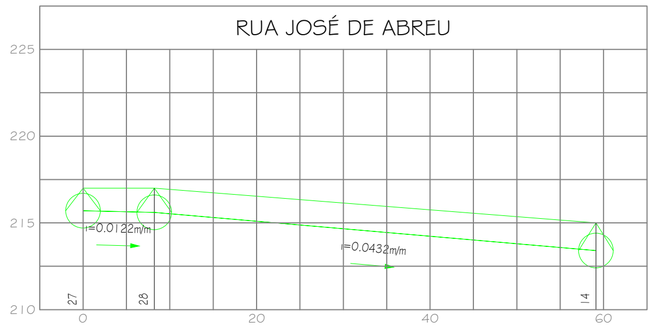

Estaca								
Cota do Terreno	217.000	217.000	216.928	216.537	216.144	215.751	215.358	215.000
Cota da Geratnz Infenor do Tubo	215.700	215.600	215.522	215.090	214.658	214.226	213.794	213.400
Profundidade Vala	1.300	1.400	1.407	1.446	1.486	1.525	1.564	1.600
Distância entre PV's		8.20	50.92					
Diâmetro / Material		400mm / Tubulação de Concreto						

PERFIL LONGITUDINAL
ESC.: 1:500


RUA JOSÉ DE ABREU

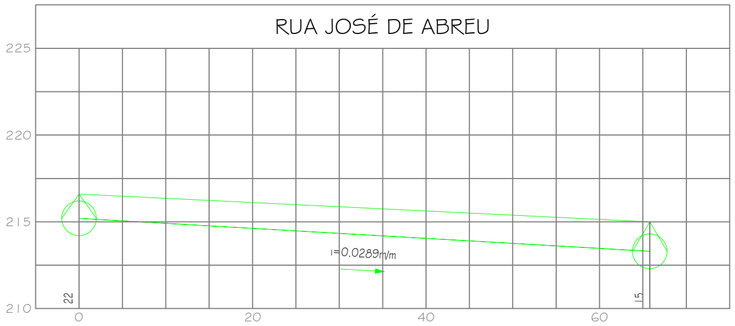

Estaca								
Cota do Terreno	216.600	216.357	216.114	215.871	215.627	215.384	215.141	215.000
Cota da Geratnz Infenor do Tubo	215.200	214.911	214.623	214.334	214.045	213.756	213.468	213.300
Profundidade Vala	1.400	1.446	1.491	1.537	1.582	1.628	1.674	1.700
Distância entre PV's		65.81						
Diâmetro / Material		600mm / Tubulação de Concreto						

PERFIL LONGITUDINAL
ESC.: 1:500

RUA FLORIANO DA ROSA

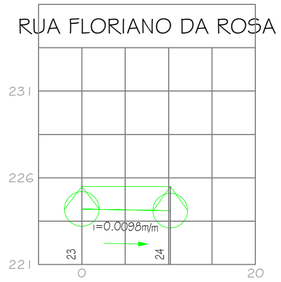

Estaca			
Cota do Terreno	225.500	225.500	225.500
Cota da Geratnz Infenor do Tubo	224.200	224.102	224.100
Profundidade Vala	1.300	1.398	1.400
Distância entre PV's		10.20	
Diâmetro / Material		400mm / Tubulação de Concreto	

PERFIL LONGITUDINAL
ESC.: 1:500

MARCELO VAZ LEAL:64054500072

Assinado de forma digital por MARCELO VAZ LEAL:64054500072
Dados: 2025.11.11 13:03:35 -03'00'

PREFEITURA MUNICIPAL DE CANDIOTA

SECRETÁRIO DE OBRAS	RESPONSÁVEL TÉCNICO				
MARCELO GREGÓRIO MENEZES	MARCELO VAZ LEAL ENGº CIVIL - CREA 085578				
LOCAL	ÁREA	DATA	DESENHO	PM CANDIOTA	
SEIVAL		NOV/2025			
ESPECIFICAÇÃO			ESCALA	PRANCHA	
PROJETO DE DRENAGEM - PERFIS LONGITUDINAIS			INDICADA	2/3	