

RUA FLORIANO DA ROSA - RUA JACI DIAS DOS SANTOS - - RUA JOSÉ DE ABREU

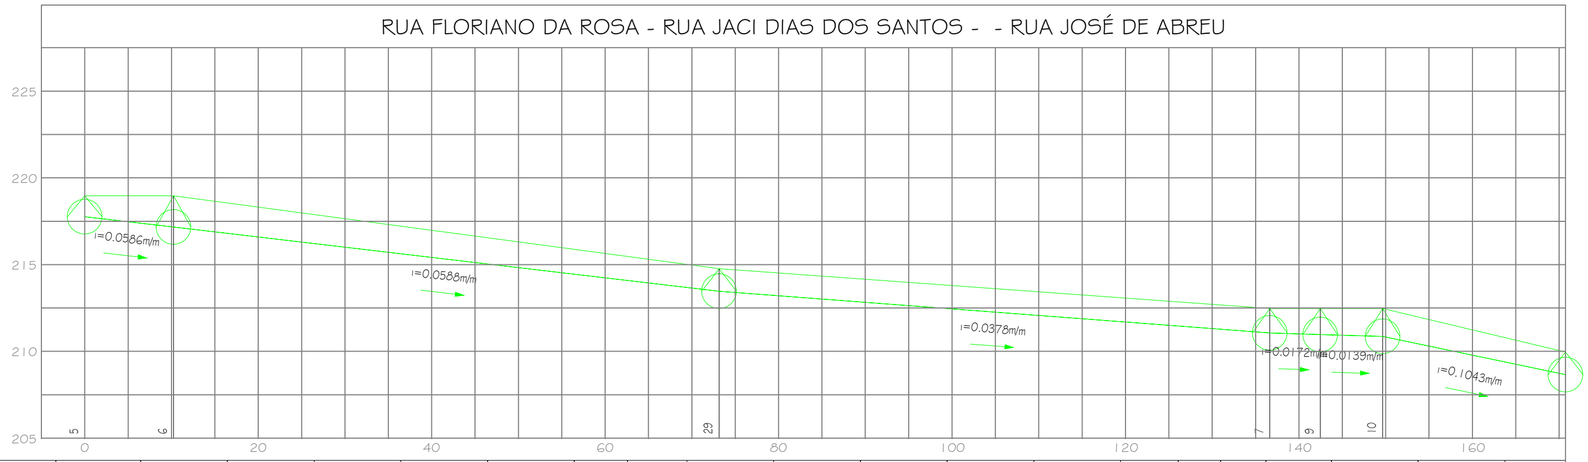

Estaca																							
Cota do Terreno	219.000	219.000	219.000	218.348	217.680	217.013	216.345	215.677	215.010	214.800	214.552	214.189	213.827	213.465	213.103	212.741	212.500	212.500	212.500	212.459	211.274	210.089	210.000
Cota da Geratriz Inferior do Tubo	217.800	217.214	217.200	216.626	216.037	215.449	214.861	214.273	213.685	213.500	213.241	212.863	212.485	212.107	211.729	211.351	211.100	211.042	211.000	210.864	209.821	208.778	208.700
Profundidade Vala	1.200	1.786	1.800	1.722	1.643	1.563	1.484	1.404	1.325	1.300	1.311	1.327	1.342	1.358	1.374	1.390	1.400	1.458	1.500	1.595	1.453	1.311	1.300
Distância entre PV's		10.23		62.91							63.51							5.81			21.09		
Diâmetro / Material		400mm / Tubulação de Concreto																600mm / Tubulação de Concreto			800mm / Tubulação de Concreto		

PERFIL LONGITUDINAL
ESC.: 1:500


AVENIDA JOSÉ DE ABREU

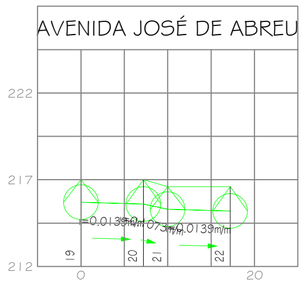

Estaca			
Cota do Terreno	217.000	217.000	216.600
Cota da Geratriz Inferior do Tubo	215.700	215.600	215.300
Profundidade Vala	1.300	1.400	1.300
Distância entre PV's		7.21	2.80
Diâmetro / Material			

PERFIL LONGITUDINAL
ESC.: 1:500


RUA FLORIANO DA ROSA

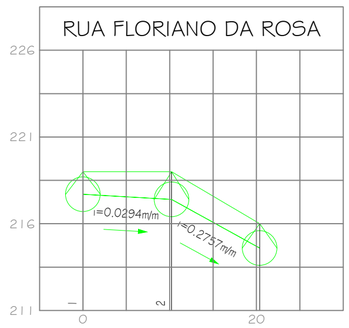

Estaca					
Cota do Terreno	219.000	219.000	219.000	216.107	216.000
Cota da Geratriz Inferior do Tubo	217.700	217.406	217.400	214.700	214.600
Profundidade Vala	1.300	1.594	1.600	1.407	1.400
Distância entre PV's		10.21		10.16	
Diâmetro / Material		400mm / Tubulação de Concreto			

PERFIL LONGITUDINAL
ESC.: 1:500


RUA FLORIANO DA ROSA

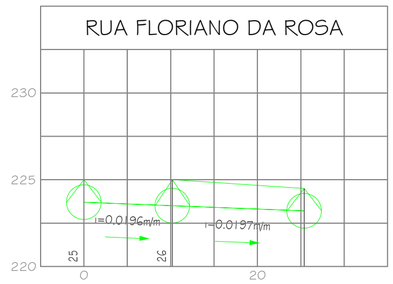

Estaca					
Cota do Terreno	225.000	225.000	225.000	224.677	224.500
Cota da Geratriz Inferior do Tubo	223.700	223.504	223.500	223.306	223.200
Profundidade Vala	1.300	1.496	1.500	1.371	1.300
Distância entre PV's		10.20		15.20	
Diâmetro / Material		400mm / Tubulação de Concreto			

PERFIL LONGITUDINAL
ESC.: 1:500


RUA FLORIANO DA ROSA

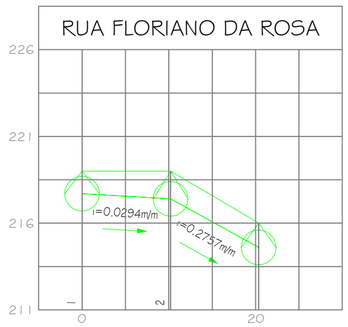

Estaca					
Cota do Terreno	219.000	219.000	219.000	216.107	216.000
Cota da Geratriz Inferior do Tubo	217.700	217.406	217.400	214.700	214.600
Profundidade Vala	1.300	1.594	1.600	1.407	1.400
Distância entre PV's		10.21		10.16	
Diâmetro / Material		400mm / Tubulação de Concreto			

PERFIL LONGITUDINAL
ESC.: 1:500

RUA FLORIANO DA ROSA

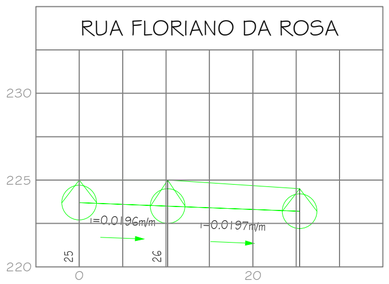

Estaca					
Cota do Terreno	225.000	225.000	225.000	224.677	224.500
Cota da Geratriz Inferior do Tubo	223.700	223.504	223.500	223.306	223.200
Profundidade Vala	1.300	1.496	1.500	1.371	1.300
Distância entre PV's		10.20		15.20	
Diâmetro / Material		400mm / Tubulação de Concreto			

PERFIL LONGITUDINAL
ESC.: 1:500

MARCELO VAZ LEAL:64054500724500072

Assinado de forma digital por MARCELO VAZ LEAL:64054500072
Dados: 2025.11.11 13:03:52 -03'00'

PREFEITURA MUNICIPAL DE CANDIOTA

SECRETÁRIO DE OBRAS: MARCELO GREGÓRIO MENEZES	RESPONSÁVEL TÉCNICO: MARCELO VAZ LEAL, ENGº CIVIL - CREA 085578			
LOCAL: SEIVAL	ÁREA	DATA: NOV/2025	DESENHO	PM CANDIOTA
ESPECIFICAÇÃO: PROJETO DE DRENAGEM - PERFIS LONGITUDINAIS		ESCALA: INDICADA		PRANCHA: 3/3