



PROJETO DE DRENAGEM
ESC.: 1:750

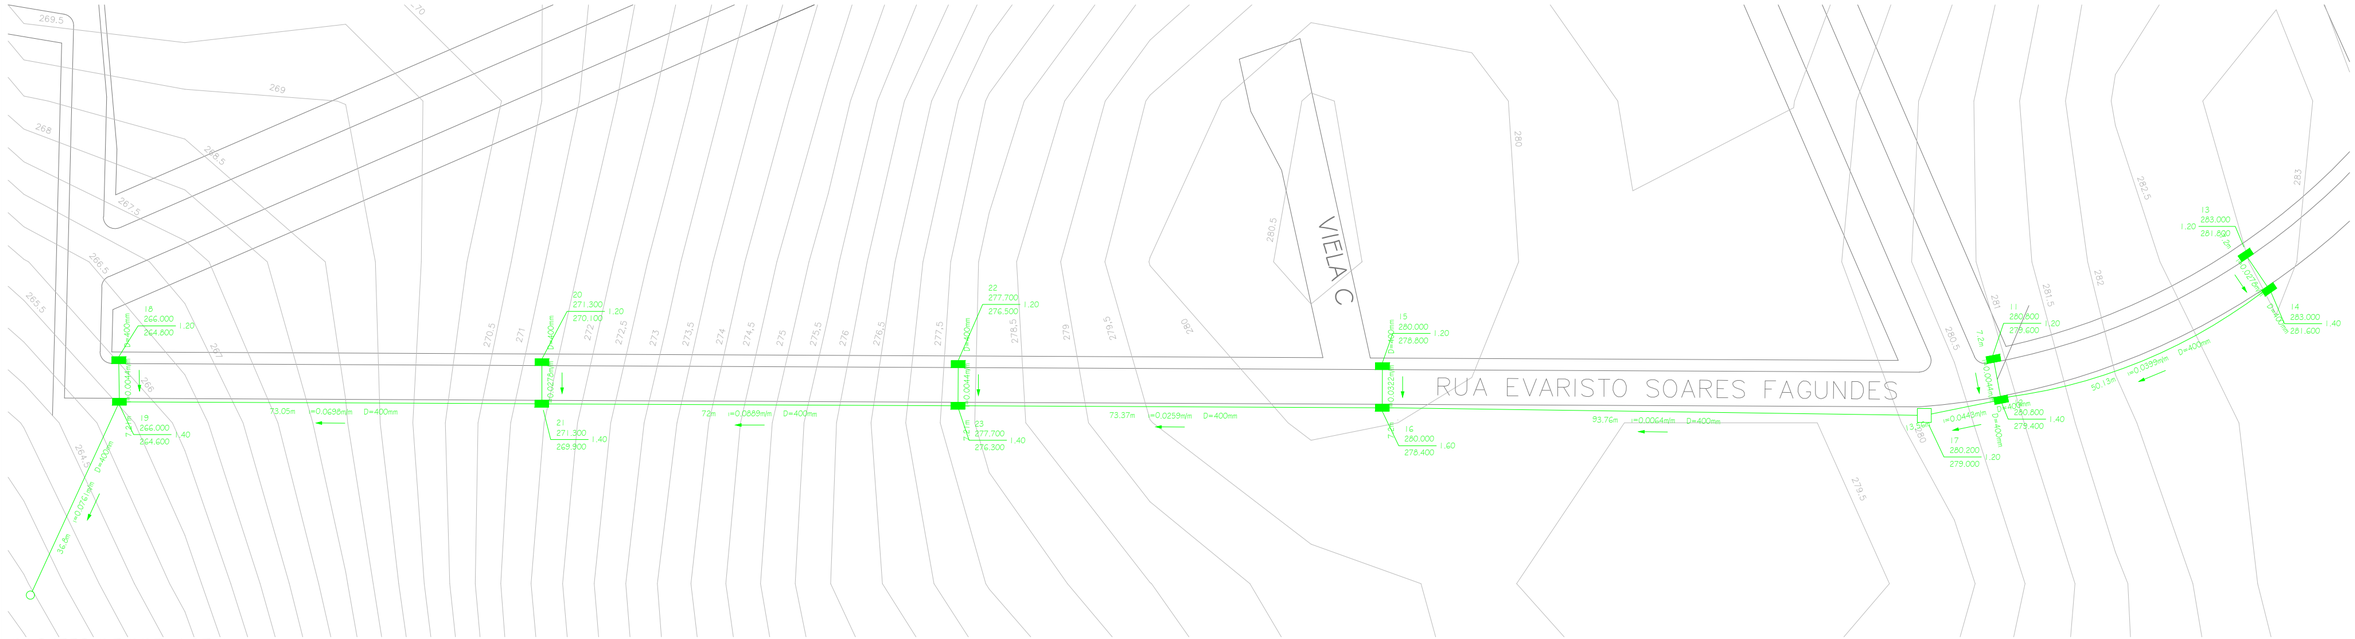

PROJETO DE DRENAGEM
ESC.: 1:750

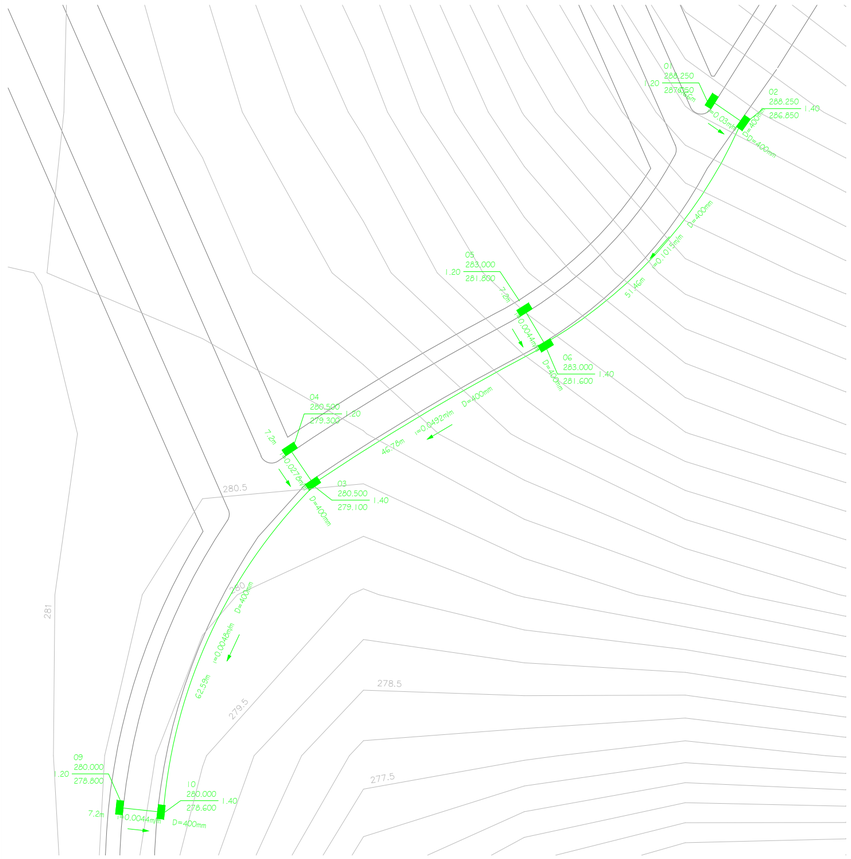

PROJETO DE DRENAGEM
ESC.: 1:750



PROJETO DE DRENAGEM
ESC.: 1:10000

PREFEITURA MUNICIPAL DE CANDIOTA

SECRETÁRIO DE OBRAS: MARCELO GREGÓRIO MENEZES	RESPONSÁVEL TÉCNICO: MARCELO VAZ LEAL, ENGº CIVIL - CREA 085578			
LOCAL: DARIO LASSANCE	ÁREA:	DATA: NOV/2025	DESENHO:	PM CANDIOTA:
ESPECIFICAÇÃO: PROJETO PLANTA DE DRENAGEM			ESCALA: INDICADA	PRANCHA: 1/2