

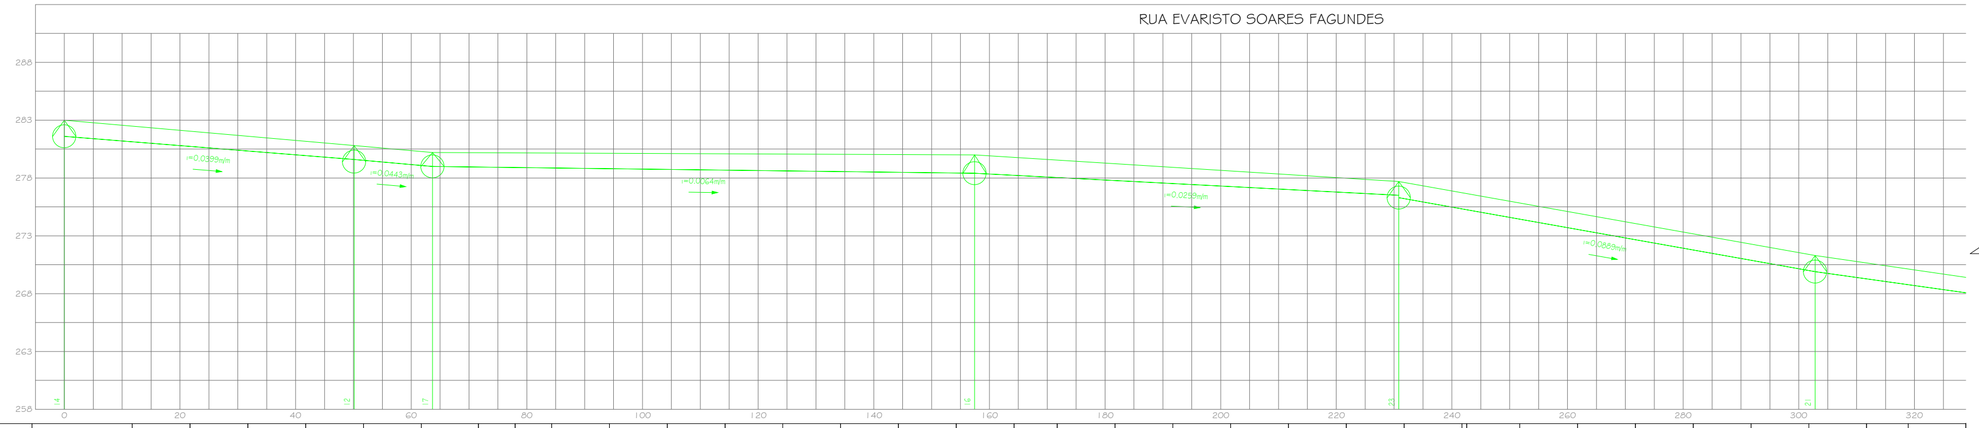


Estaca																																
Cota do Terreno	283,000	282,561	282,122	281,683	281,245	280,806	280,363	280,000	280,187	280,165	280,144	280,123	280,101	280,080	280,059	280,037	280,016	280,000	279,607	279,293	278,980	278,666	278,353	278,039	277,726	276,884	275,995	275,107	274,218	273,329	272,440	271,551	270,779	270,054
Cota da Geratriz Inferior do Tubo	281,600	281,201	280,802	280,403	280,004	279,605	279,163	279,000	278,960	278,896	278,832	278,768	278,704	278,640	278,576	278,512	278,448	278,400	278,075	277,816	277,557	277,298	277,039	276,780	276,521	275,484	274,595	273,707	272,818	271,929	271,040	270,151	269,399	268,701
Profundidade Vala	1,400	1,360	1,320	1,280	1,240	1,201	1,200	1,200	1,227	1,270	1,312	1,355	1,398	1,440	1,483	1,526	1,568	1,600	1,532	1,477	1,423	1,368	1,314	1,259	1,204	1,400	1,400	1,400	1,400	1,400	1,400	1,400	1,380	1,353
Distância entre PV's		50,13					13,56		93,76										73,37							72,00							
Diâmetro / Material		400mm / Tubulação de Concreto																															

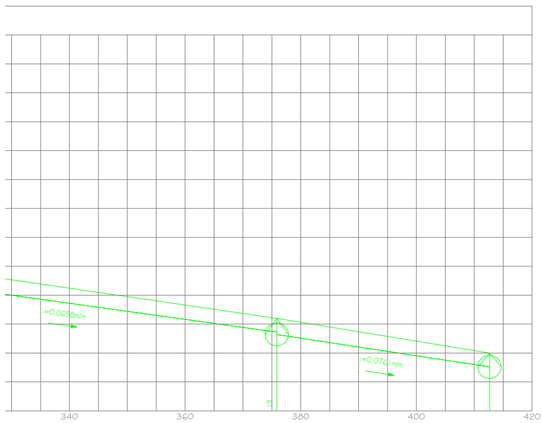


269,328	268,603	267,877	267,151	266,426	266,000	265,663	264,848	264,033	263,218
268,003	267,304	266,606	265,908	265,210	264,800	264,285	263,525	262,764	262,004
1,326	1,298	1,271	1,243	1,216	1,200	1,378	1,323	1,269	1,215
73,05						36,80			

PERFIL LOGITUDINAL
ESC.: 1:750

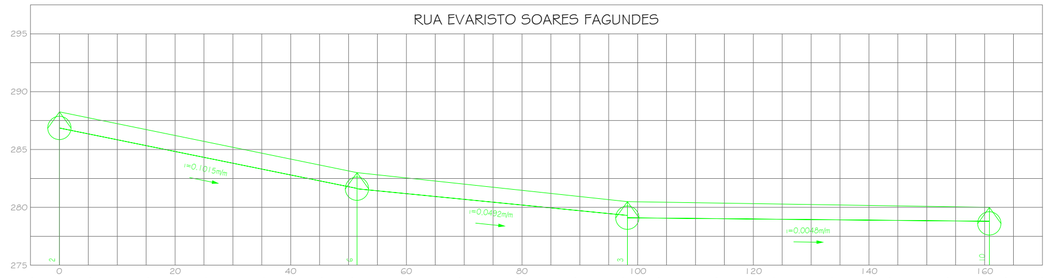

Estaca																																
Cota do Terreno	288,250	287,230	286,209	285,189	284,169	283,148	283,000	282,543	282,009	281,475	280,940	280,500	280,406	280,326	280,246	280,166	280,087	280,007	280,000													
Cota da Geratriz Inferior do Tubo	286,850	285,835	284,821	283,806	282,791	281,777	281,629	281,180	280,688	280,197	279,705	279,300	279,092	279,044	278,996	278,948	278,900	278,852	278,804	278,800												
Profundidade Vala	1,400	1,394	1,389	1,383	1,377	1,372	1,371	1,363	1,321	1,278	1,235	1,200	1,314	1,362	1,330	1,299	1,267	1,235	1,203	1,200												
Distância entre PV's		51,46						46,78					62,59																			
Diâmetro / Material		400mm / Tubulação de Concreto																														

PERFIL LOGITUDINAL
ESC.: 1:750

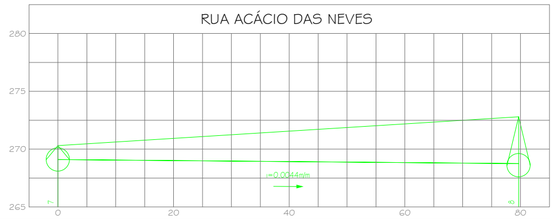

Estaca									
Cota do Terreno	270,300	270,614	270,928	271,242	271,555	271,869	272,183	272,497	272,800
Cota da Geratriz Inferior do Tubo	269,100	269,056	269,012	268,968	268,924	268,880	268,836	268,792	268,750
Profundidade Vala	1,200	1,558	1,916	2,273	2,631	2,989	3,347	3,705	4,050
Distância entre PV's		79,66							
Diâmetro / Material		800mm / Tubulação de Concreto							

PERFIL LOGITUDINAL
ESC.: 1:750

PREFEITURA MUNICIPAL DE CANDIOTA

SECRETÁRIO DE OBRAS	RESPONSÁVEL TÉCNICO				
MARCELO GREGÓRIO MENEZES	MARCELO VAZ LEAL ENGº CIVIL - CREA 085578				
LOCAL	ÁREA	DATA	DESENHO	PM CANDIOTA	
DARIO LASSANCE		NOV/2025			
ESPECIFICAÇÃO		ESCALA	PRANCHA		
PROJETO DE DRENAGEM - PERFIS LONGITUDINAIS		INDICADA	1/2		