
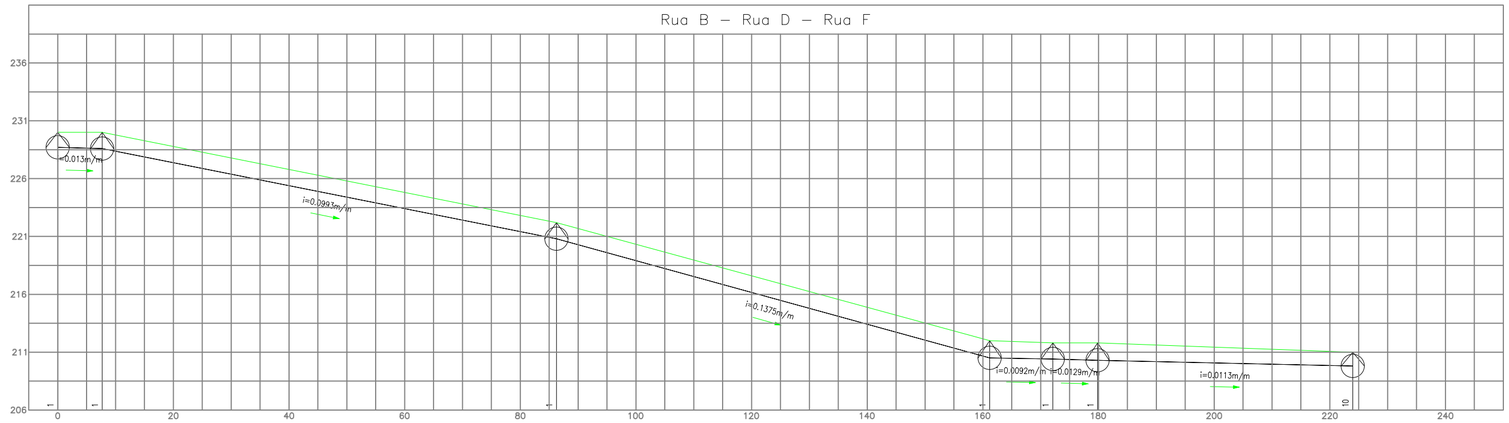



Estaca																														
Cota do Terreno	230.000	230.000	229.372	228.779	227.786	226.793	225.800	224.807	223.814	222.821	222.200	221.691	220.329	218.968	217.606	216.245	214.884	213.522	212.161	211.000	211.838	211.800	211.798	211.616	211.435	211.253	211.072	211.000		
Cota da Geratriz Inferior do Tubo	228.700	228.600	228.372	227.379	226.386	225.393	224.400	223.407	222.414	221.421	220.800	220.286	218.911	217.536	216.161	214.787	213.412	212.037	210.663	210.500	210.413	210.400	210.298	210.185	210.072	209.958	209.845	209.800		
Profundidade Vala	1.300	1.400	1.400	1.400	1.400	1.400	1.400	1.400	1.400	1.400	1.400	1.405	1.418	1.432	1.445	1.458	1.472	1.485	1.498	1.500	1.419	1.400	1.499	1.431	1.363	1.295	1.227	1.200		
Distância entre PV's		7.70					78.56									74.92					10.92					44.11				
Diâmetro / Material		400mm / Tubulação de Concreto											600mm / Tubulação de Concreto																	

PERFIL LONGITUDINAL
ESC.: 1:750

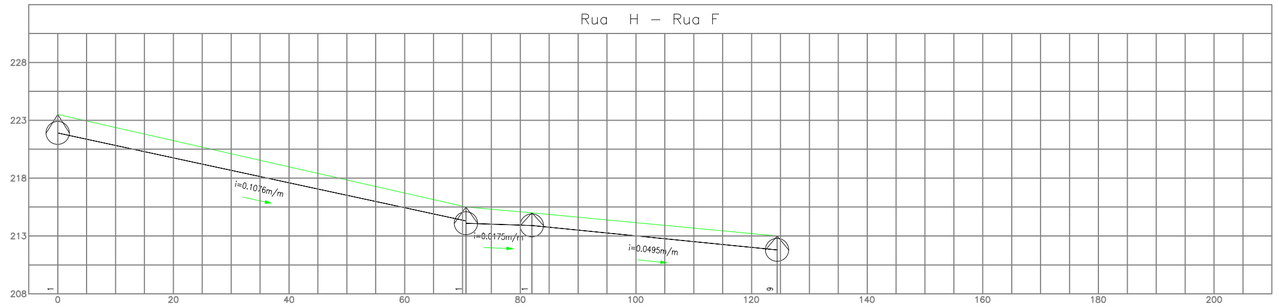

Estaca																			
Cota do Terreno	223.500	222.367	221.234	220.101	218.968	217.834	216.701	215.568	215.500	215.088	215.000	214.623	214.152	213.680	213.208	213.000			
Cota da Geratriz Inferior do Tubo	221.900	220.824	219.747	218.671	217.594	216.518	215.441	214.365	214.300	213.935	213.900	213.505	213.009	212.514	212.019	211.800			
Profundidade Vala	1.600	1.543	1.487	1.430	1.373	1.317	1.260	1.203	1.200	1.153	1.100	1.119	1.142	1.166	1.190	1.200			
Distância entre PV's					70.60					11.42				42.40					
Diâmetro / Material		600mm / Tubulação de Concreto																	

PERFIL LONGITUDINAL
ESC.: 1:750

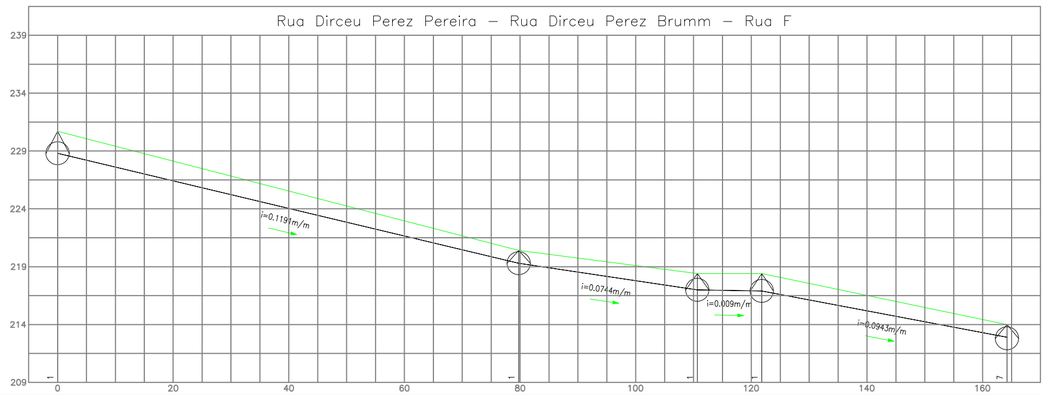

Estaca																														
Cota do Terreno	230.700	229.409	228.117	226.826	225.534	224.243	222.951	221.660	220.400	220.384	219.737	219.089	218.442	218.400	218.400	218.400	217.549	216.511	215.474	214.436	214.000									
Cota da Geratriz Inferior do Tubo	228.800	227.609	226.418	225.226	224.035	222.844	221.653	220.462	219.300	219.282	218.537	217.793	217.048	217.000	216.916	216.900	216.126	215.183	214.240	213.296	212.900									
Profundidade Vala	1.900	1.800	1.699	1.599	1.499	1.398	1.298	1.198	1.100	1.102	1.200	1.297	1.394	1.400	1.484	1.500	1.423	1.328	1.234	1.140	1.100									
Distância entre PV's					79.75						30.90				11.15			42.40												
Diâmetro / Material		600mm / Tubulação de Concreto								800mm / Tubulação de Concreto																				

PERFIL LONGITUDINAL
ESC.: 1:750

MARCELO VAZ LEAL:64054500072

Assinado de forma digital por MARCELO VAZ LEAL:64054500072
Dados: 2025.11.11 14:15:28 -03'00'

PREFEITURA MUNICIPAL DE CANDIOTA

SECRETÁRIO DE OBRAS: MARCELO MENEZES GREGÓRIO	RESPONSÁVEL TÉCNICO: MARCELO VAZ LEAL, ENGª CIVIL - CREA 085578			
LOCAL: LOTEAMENTO VIVER MELHOR 2	ÁREA:	DATA: NOV/2025	DESENHO:	PM CANDIOTA
ESPECIFICAÇÃO: PERFIS LONGITUDINAIS		ESCALA: INDICADA	PRANCHA: 2/2	