

RUA SANTA LUCIA - BAIRRO NAVEGANTES

CENTRO →

LEGENDA	
	POSTE DE CONCRETO ARMADO, DUPLO T - 7,0 METROS
	POSTE CIRCULAR DE CONCRETO ARMADO EXISTENTE
	DRENAGEM EXISTENTE
	ELETRODUTO PARA ALIMENTAÇÃO GERAL



PREFEITURA MUNICIPAL DE BARRA FUNDA

Obra: **CONSTRUÇÃO DE PISTA DE CAMINHADA NO BAIRRO NAVEGANTES**

Endereço: **Rua Santa Lucia, Bairro Navegantes - Barra Funda/RS**

Data: **JULHO/2025**

Proprietário: **ANDRÉ SIGNOR**
Prefeito Municipal

Responsável Técnico: **DIENIFER L. ZANDONÁ**
Engenheira Civil - CREA/RS 247266


Extensão: **428,78 m**

Esc: **1:500**

Projeto: **LOCALIZAÇÃO**

Prancha: **01**

DIREITOS AUTORAIS RESERVADOS. LEI 9.610 DE 19.02.98.

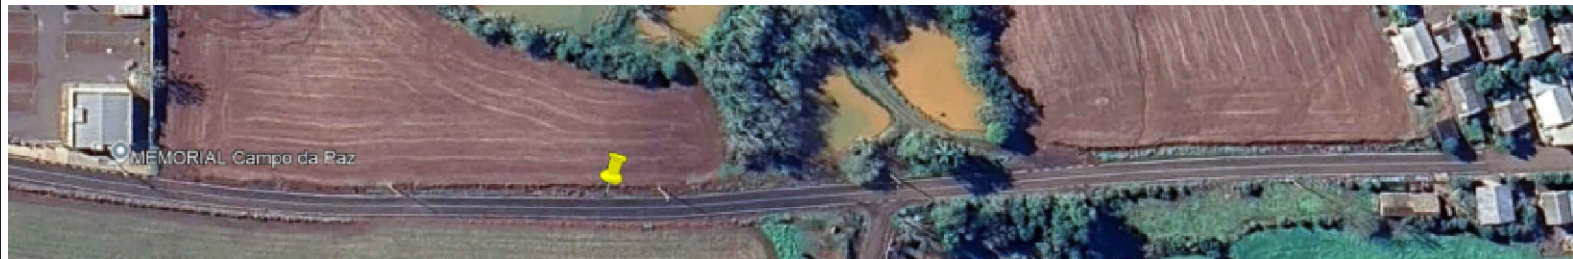

COORDENADAS:
Latitude: 27°54'58.07"S
Longitude: 53° 2'42.20"O

