

SITUAÇÃO E LOCALIZAÇÃO
Incluindo dados cadastrais
Esc.: 1/2000



LOCAL - Via Google Earth
Esc.: sem escala

COORDENADAS:
Latitude: 27°57'12.51"S
Longitude: 53° 1'17.07"O

DIREITOS AUTORAIS RESERVADOS. LEI 9.610 DE 19.02.98.

PREFEITURA MUNICIPAL DE BARRA FUNDA

Obra:
ILUMINAÇÃO DO COMPLEXO ESPORTIVO MUNICIPAL
ESTÁDIO 7 DE SETEMBRO DE BARRA FUNDA/RS

Endereço:
Linha Ervalzinho Alto, Interior - Barra Funda/RS

Data:
SET/2026

Proprietário:
ANDRE SIGNOR:99538881087
Assinado de forma digital por ANDRE SIGNOR:99538881087
Versão do Adobe Acrobat Reader: 2026.002.21931
ANDRE SIGNOR
Prefeito Municipal


Responsável Técnico:
ASSINADO DIGITALMENTE
BRUNO DI DOMENICO ZANATTA
A conformidade com a assinatura pode ser verificada em: https://serpro.gov.br/assinador-digital
Serpro
Bruno D.D. Zanatta
Engenheiro Civil - CREA/RS 258408

Área:
8.000,00m²

Esc:
1:2000

Projeto:
SITUAÇÃO E LOCALIZAÇÃO

Prancha:
01

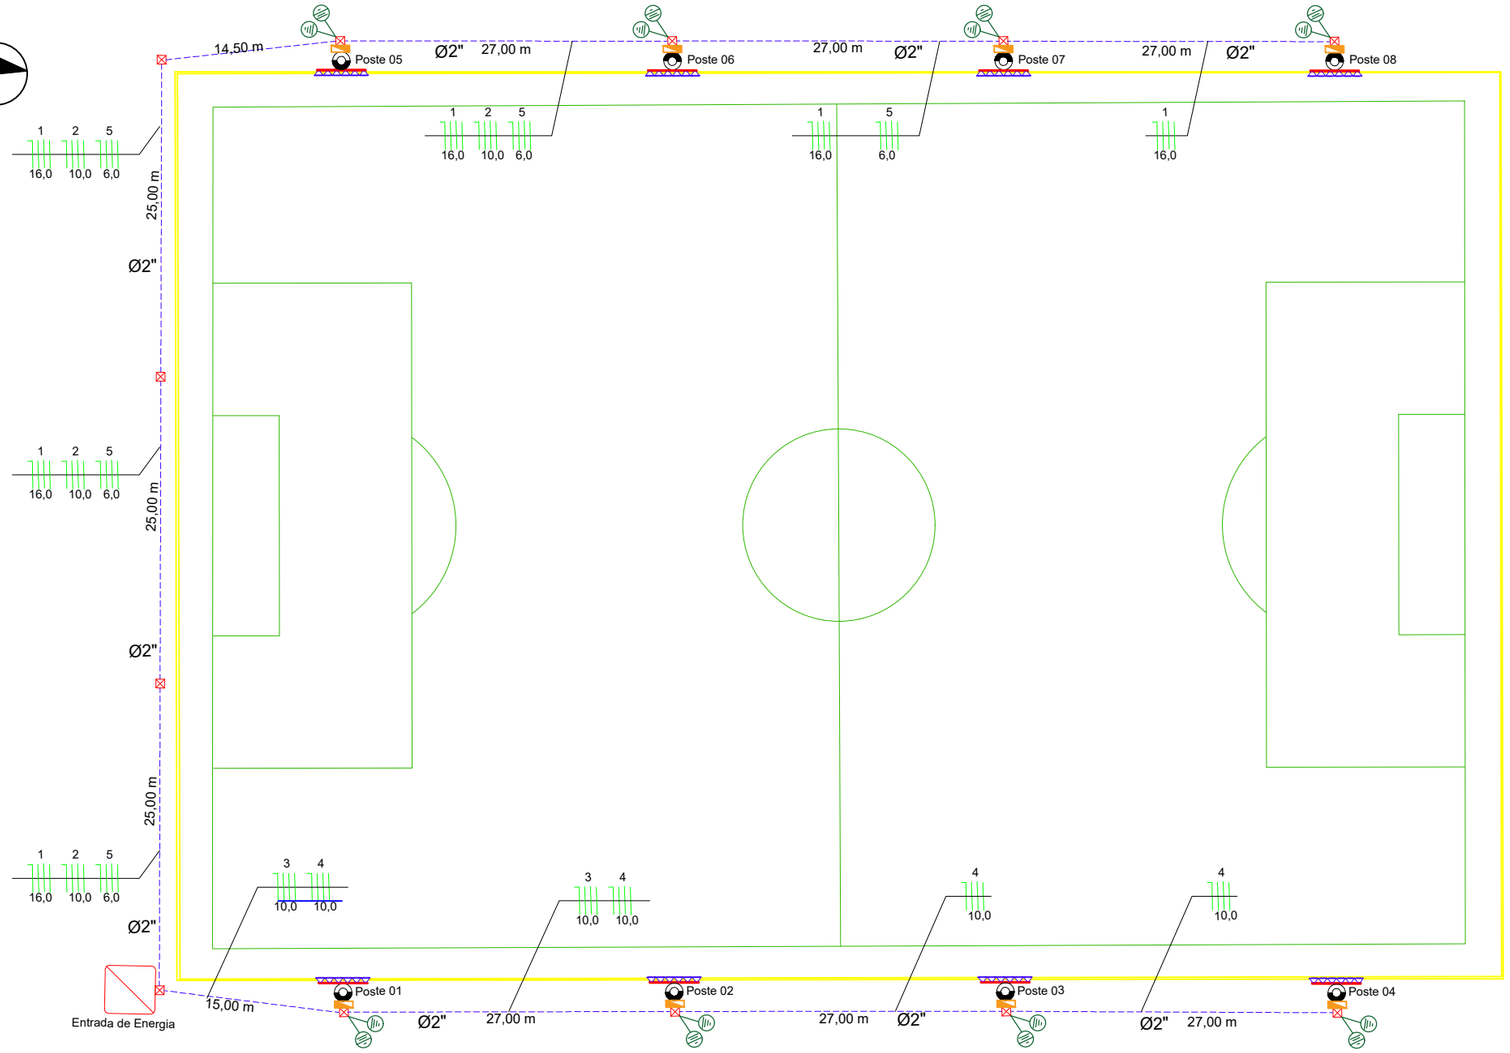

PLANTA BAIXA
Esc.: 1/500

Área de Convivência e Arquibancada

LEGENDA COMPLEMENTAR:

- POSTE DE CONCRETO CÔNICO DE 15,0 METROS - 1000 DAN
- ATERRAMENTO COM 01 HASTE DE AÇO COBREADO CONECTADO COM CARTUCHO DE CONEXÃO EXOTÉRMICA
- PARA-RAIO FRANKLIN COM ATERRAMENTO DE 1 HASTE DE AÇO COBREADO E DESCIDA DE ATERRAMENTO COM CABO DE COBRE 25MM²
- CAIXA DE INSPAÇÃO DE TIJOLO 50x50x60CM, COM TAMPA DE CONCRETO
- ENTRADA DE ENERGIA ELÉTRICA
- CONDUTORES - NEUTRO, FASE E TERRA
- ELÉTRODUTO
- 3X6 REFLETORES DE 500W, GRAU DE PROTEÇÃO IP-66, INSTALADO EM CRUZETA METÁLICA
- QUADRO DE DISJUNTORES

DIREITOS AUTORAIS RESERVADOS. LEI 9.610 DE 19.02.98.

PREFEITURA MUNICIPAL DE **BARRA FUNDA**

Obra:
ILUMINAÇÃO DO COMPLEXO ESPORTIVO MUNICIPAL
ESTÁDIO 7 DE SETEMBRO DE BARRA FUNDA/RS

Endereço:
Linha Ervalzinho Alto, Interior - Barra Funda/RS

Data:
SET/2026

Proprietário:
ANDRE SIGNOR:99538881087
Assinado de forma digital por ANDRE SIGNOR:99538881087
Versão do Adobe Acrobat Reader: 2026.002.21931
ANDRE SIGNOR
Prefeito Municipal

Responsável Técnico:
ASSINADO DIGITALMENTE
BRUNO DI DOMENICO ZANATTA
A conformidade com a assinatura pode ser verificada em: https://serpro.gov.br/assinador-digital
Serpro
Bruno D.D. Zanatta
Engenheiro Civil - CREA/RS 258408


Área:
8.000,00m²

Esc:
INDICADA


Projeto:
PROJETO DE ILUMINAÇÃO

Prancha:
02

DETALHE DA TORRE DE ILUMINAÇÃO
S/ ESCALA

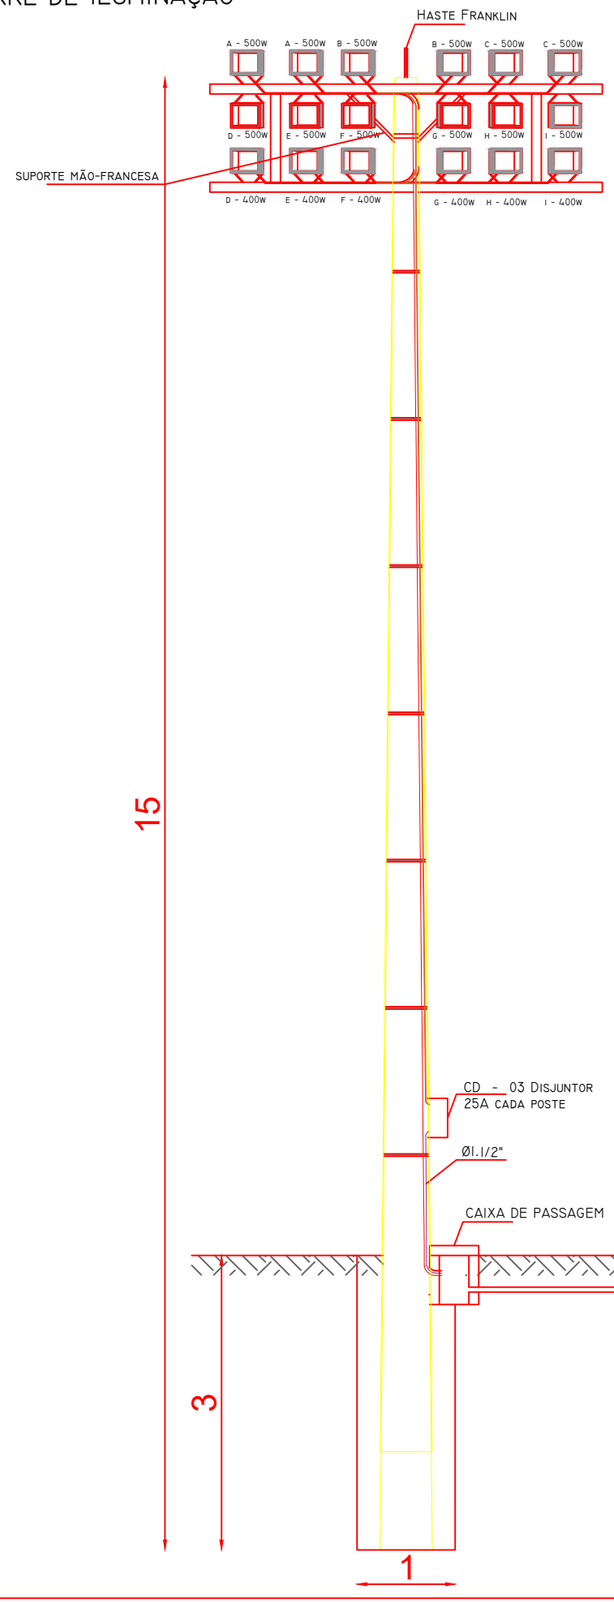


DETALHE DO ATERRAMENTO DAS TORRES
S/ ESCALA

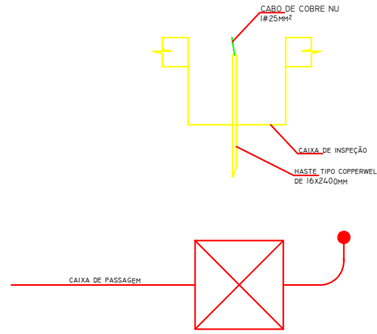


DETALHE - CAIXA DE INSPEÇÃO
S/ ESCALA

CORTE

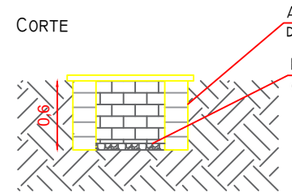

PLANTA BAIXA

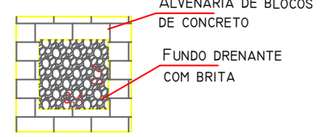

*FECHAMENTO SUPERIOR COM TAMPA EM CONCRETO, EMÍN=5CM

DIREITOS AUTORAIS RESERVADOS. LEI 9.610 DE 19.02.98.

PREFEITURA MUNICIPAL DE BARRA FUNDA

Obra:
ILUMINAÇÃO DO COMPLEXO ESPORTIVO MUNICIPAL
ESTÁDIO 7 DE SETEMBRO DE BARRA FUNDA/RS

Endereço:
Linha Ervalzinho Alto, Interior - Barra Funda/RS

Data:
SET/2026

Proprietário:
ANDRE SIGNOR:99538881087
Assinado de forma digital por ANDRE SIGNOR:99538881087
Versão do Adobe Acrobat Reader: 2026.002.21931
ANDRE SIGNOR
Prefeito Municipal

Responsável Técnico:
ASSINADO DIGITALMENTE
BRUNO DI DOMENICO ZANATTA
A conformidade com a assinatura pode ser verificada em: https://serpro.gov.br/assinador-digital
Serpro
Bruno D.D. Zanatta
Engenheiro Civil - CREA/RS 258408

Área:
8.000,00m²

Esc:
INDICADA

Projeto:
PROJETO DE ILUMINAÇÃO

Prancha:
03

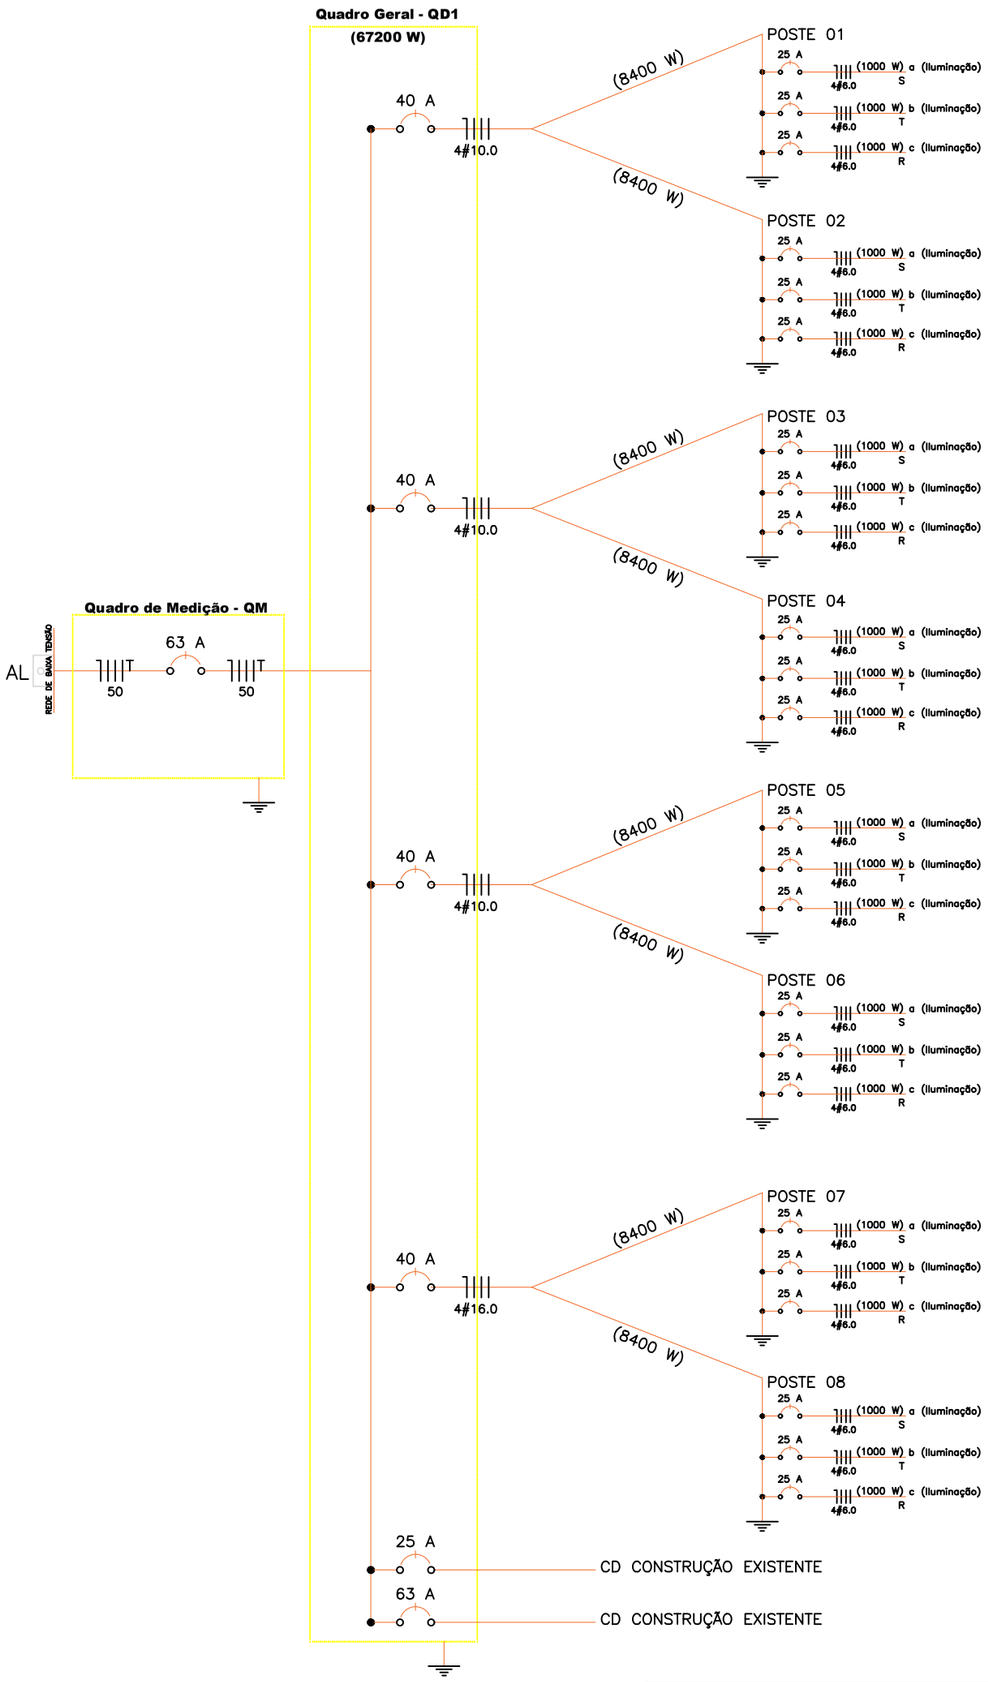


DIAGRAMA UNIFILAR
Esc.: Sem escala

DIREITOS AUTORAIS RESERVADOS. LEI 9.610 DE 19.02.98.

PREFEITURA MUNICIPAL DE BARRA FUNDA

Obra:
ILUMINAÇÃO DO COMPLEXO ESPORTIVO MUNICIPAL
ESTÁDIO 7 DE SETEMBRO DE BARRA FUNDA/RS

Endereço:
Linha Ervalzinho Alto, Interior - Barra Funda/RS

Data:
SET/2026

Proprietário:
ANDRE SIGNOR
Prefeito Municipal

Assinado de forma digital por ANDRE SIGNOR:99538881087
Versão do Adobe Acrobat Reader: 2026.002.21331

Responsável Técnico:
BRUNO D.D. ZANATTA
Engenheiro Civil - CREA/RS 258408

Área:
8.000,00m²

Esc:
INDICADA

Projeto:
PROJETO DE ILUMINAÇÃO

Prancha:
04

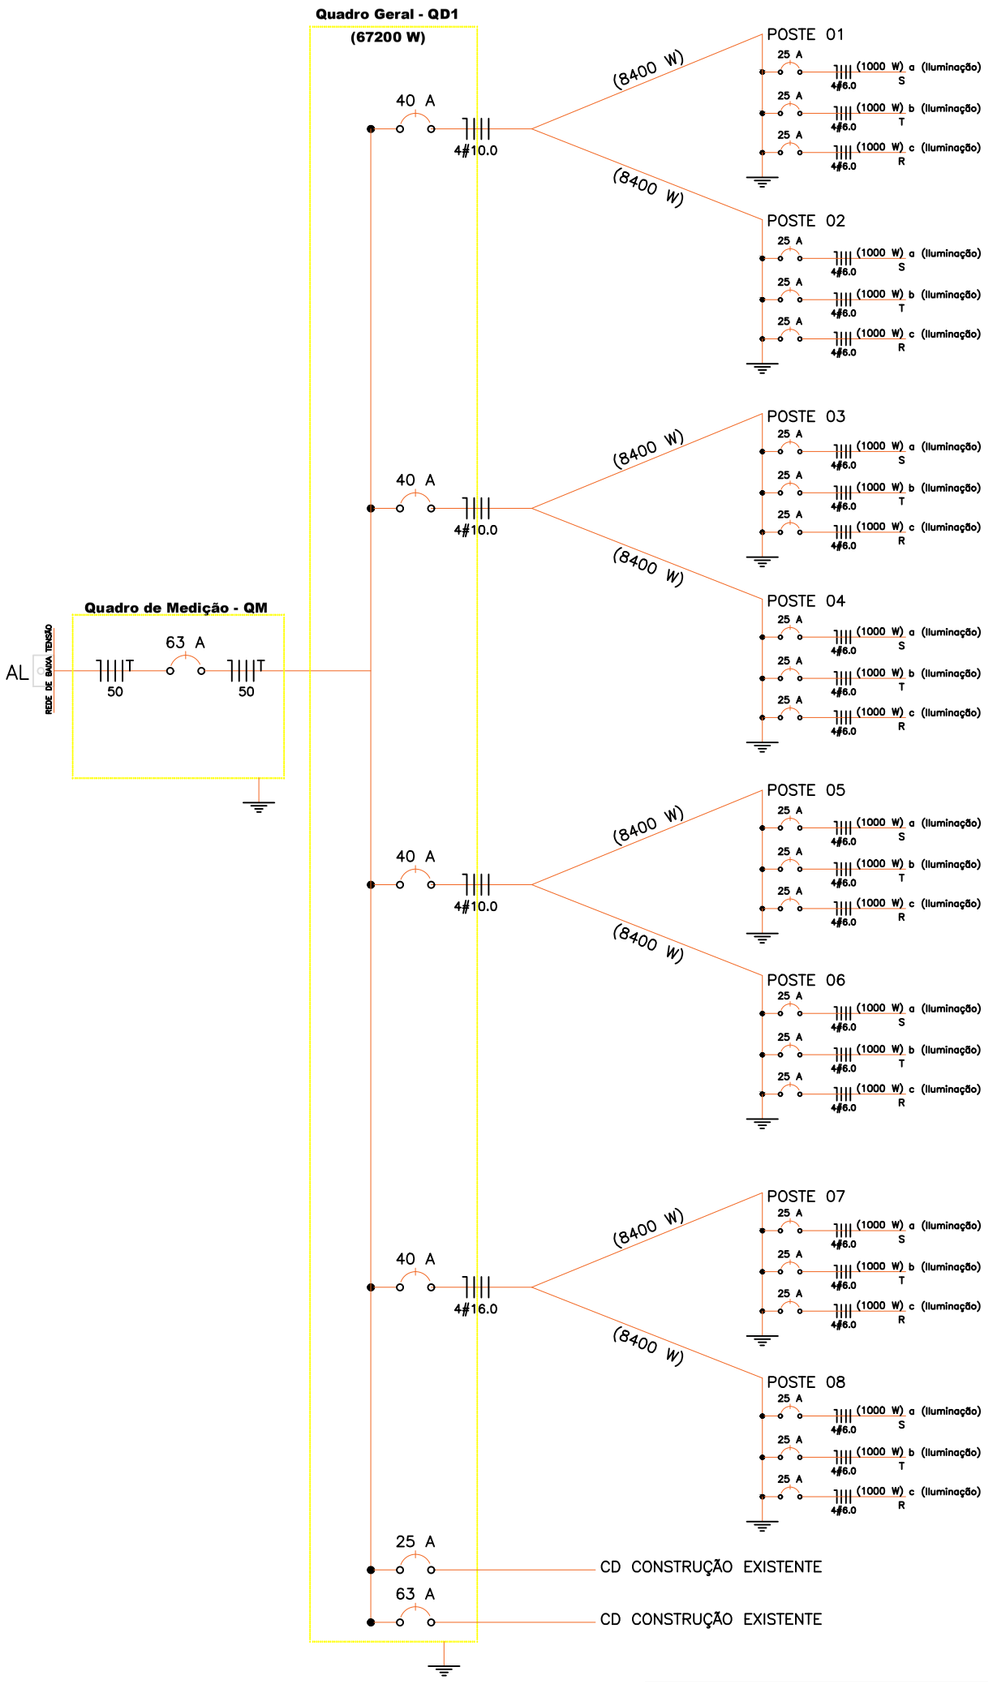


DIAGRAMA UNIFILAR
Esc.: Sem escala

ASSINADO DIGITALMENTE
BRUNO DI DOMENICO ZANATTA
A conformidade com a assinatura pode ser verificada em:
https://serpro.gov.br/assinador-digital
Serpro

DIREITOS AUTORAIS RESERVADOS. LEI 9.610 DE 19.02.98.

PREFEITURA MUNICIPAL DE BARRA FUNDA

Obra:
ILUMINAÇÃO DO COMPLEXO ESPORTIVO MUNICIPAL
ESTÁDIO 7 DE SETEMBRO DE BARRA FUNDA/RS

Endereço:
Linha Ervalzinho Alto, Interior - Barra Funda/RS

Data:
SET/2026

Proprietário:
ANDRE SIGNOR
Prefeito Municipal

Assinado de forma digital por ANDRE SIGNOR:99538881087
Versão do Adobe Acrobat Reader: 2026.002.21931

Responsável Técnico:
BRUNO D.D. ZANATTA
Engenheiro Civil - CREA/RS 258408

Área:
8.000,00m²

Esc:
INDICADA

Projeto:
PROJETO DE ILUMINAÇÃO

Prancha:
04