



PLANTA DE LOCALIZAÇÃO  
Esc.: 1/200

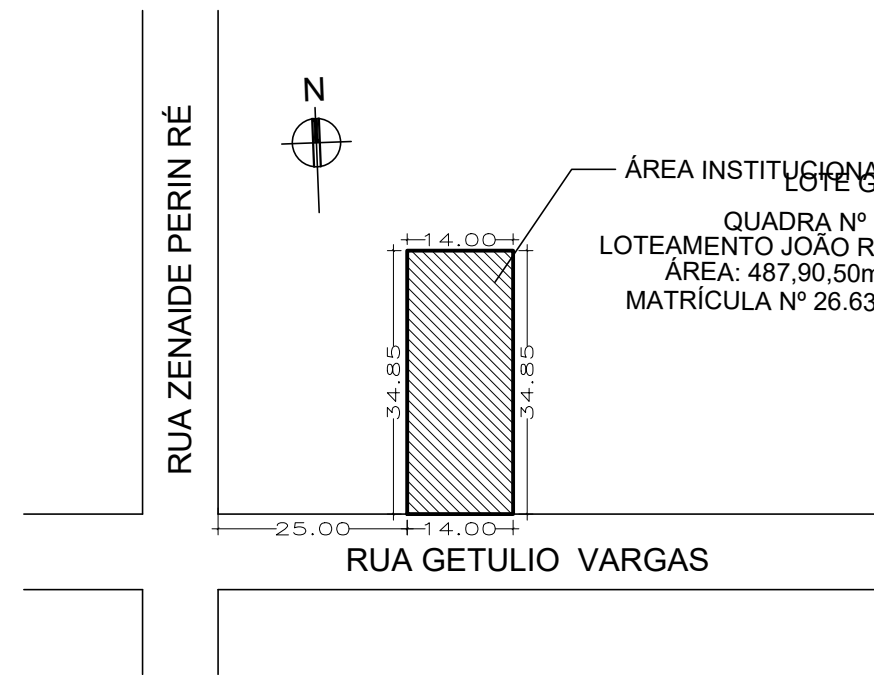

PLANTA DE SITUAÇÃO  
Esc.: 1/1000

DIREITOS AUTORAIS RESERVADOS. LEI 9.610 DE 19.02.98.				
	<b>PREFEITURA MUNICIPAL DE BARRA FUNDA</b>			
	Projeto:		Data:	
	<b>Construção do Centro de Convivência do Idoso no Município de Barra Funda/RS</b>		Junho/2026	
	Proprietário:		Responsável Técnico:	
_____ <b>ANDRÉ SIGNOR</b> Prefeito Municipal		_____ <b>Me. NORTON FACCENDA</b> Arquiteto e Urbanista CAU/RS A45025-1		
Planta:		Área total construída:		
<b>SITUAÇÃO E LOCALIZAÇÃO</b>		245,13m <sup>2</sup>		
		Esc:		
		<b>INDICADA</b>		
		Pranchas:		
		<b>01</b>		

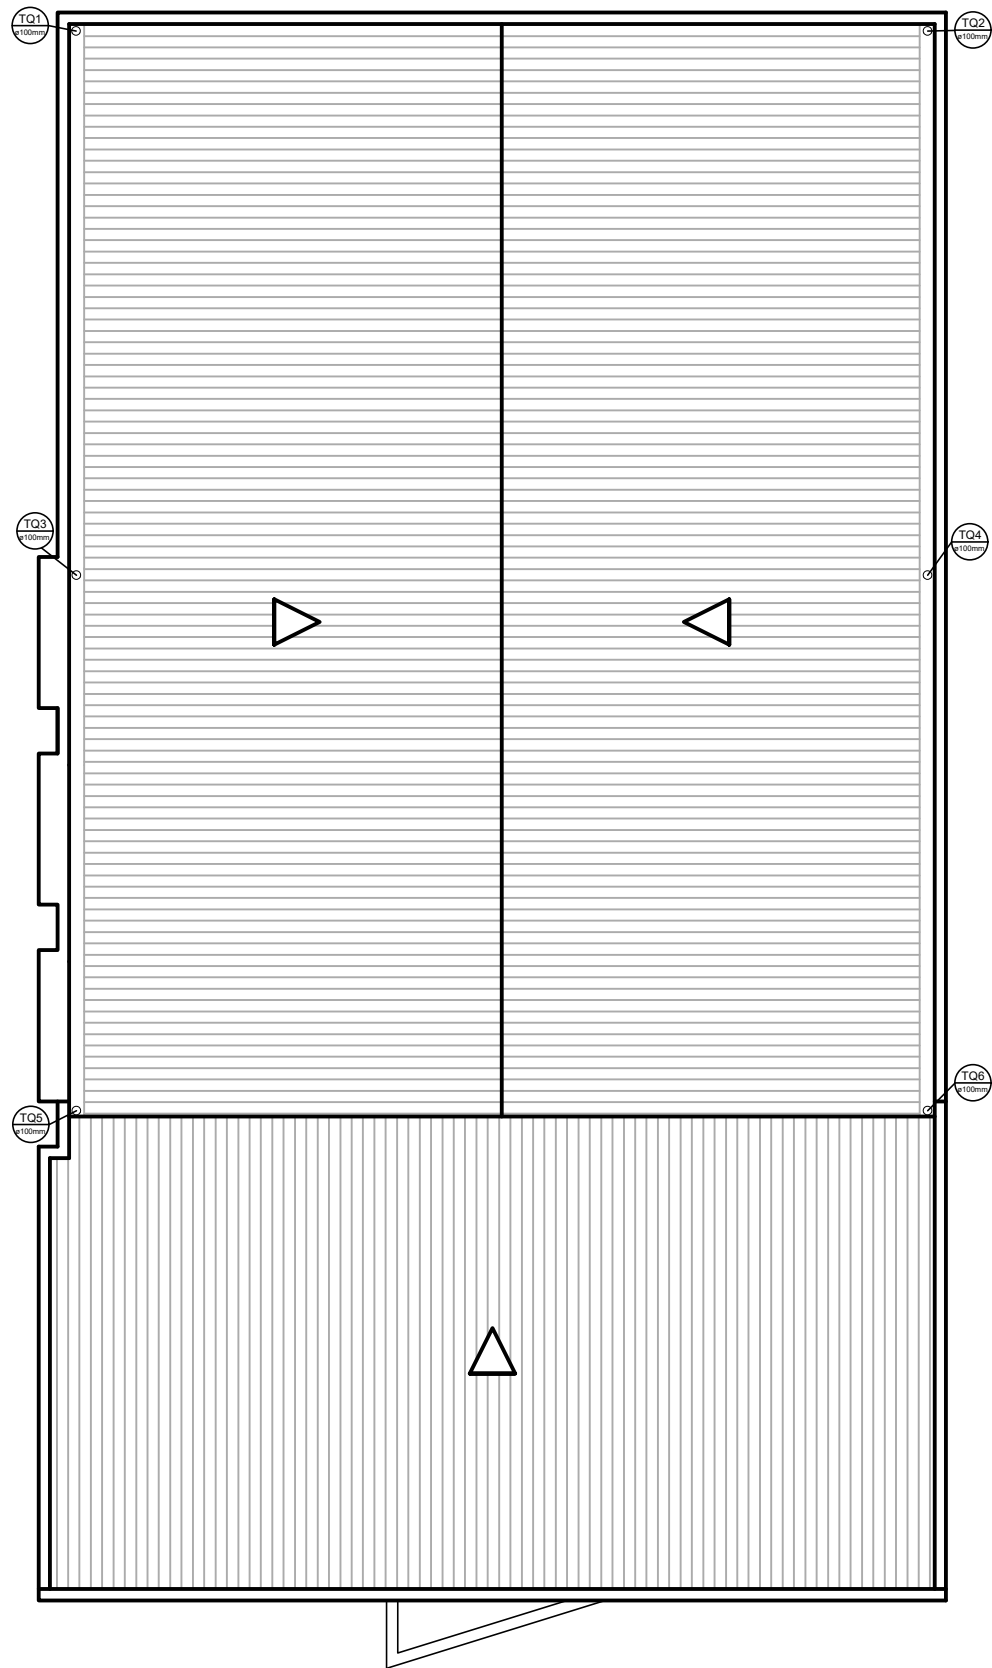


**PLANTA DE COBERTURA**  
 Esc.: 1/100

DIREITOS AUTORAIS RESERVADOS. LEI 9.610 DE 19.02.98.







**MUNICÍPIO DE Barra Funda**  
UM NOVO TEMPO

**PREFEITURA MUNICIPAL DE BARRA FUNDA**

Projeto: <b>Construção do Centro de Convivência do Idoso no Município de Barra Funda/RS</b>	Data: <b>Junho/2026</b>
Proprietário: <b>ANDRÉ SIGNOR</b> <small>Prefeito Municipal</small>	Responsável Técnico: <b>Me. NORTON FACENDA</b> <small>Arquiteto e Urbanista CAU/RS A45025-1</small>
Planta: <b>PLANTA DE COBERTURA</b>	
Área total construída: <b>245,13m<sup>2</sup></b>	
Esc: <b>INDICADA</b>	
Pranchas: <b>07</b>	

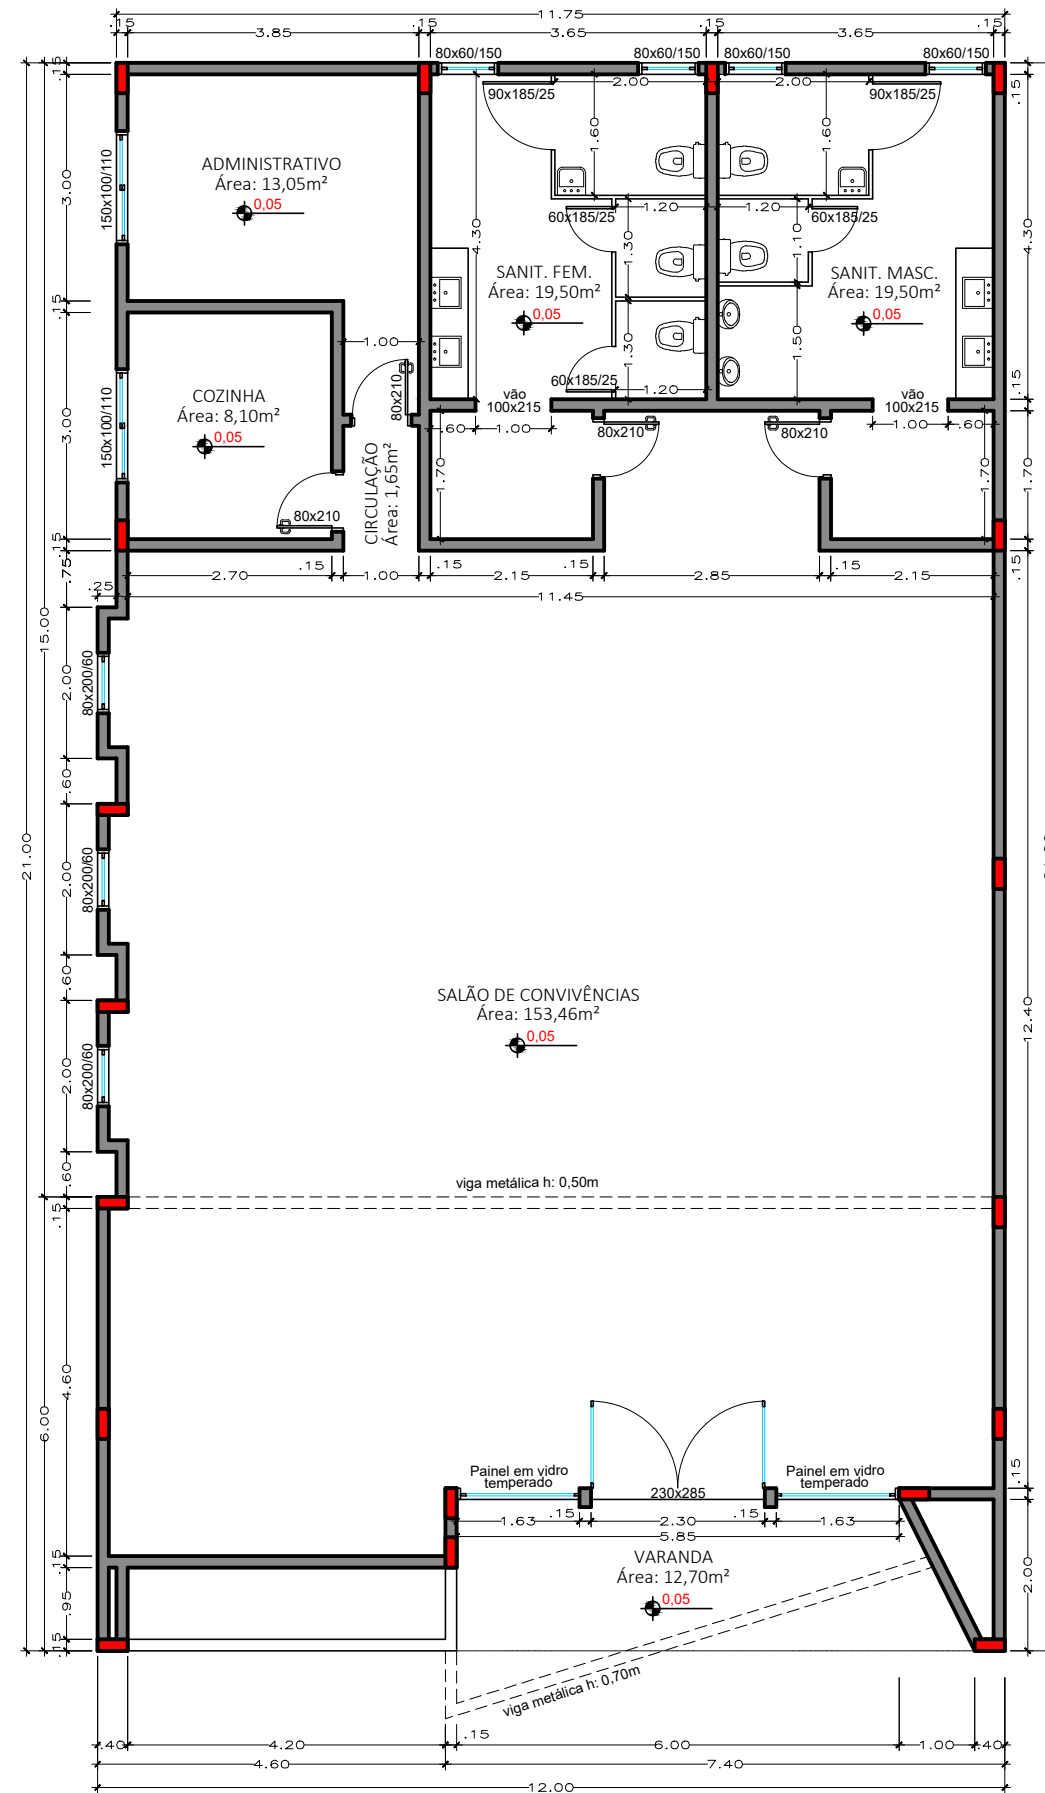

**PLANTA BAIXA**  
 Área de Construção: 245,13m<sup>2</sup>  
 Esc.: 1/100

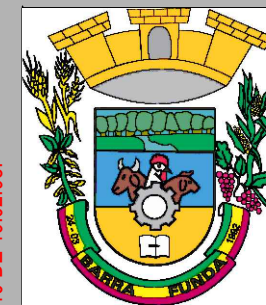

**PREFEITURA MUNICIPAL DE BARRA FUNDA**

Projeto: <b>Construção do Centro de Convivência do Idoso no Município de Barra Funda/RS</b>		Data: Junho/2026
Proprietário:  ANDRÉ SIGNOR Prefeito Municipal	Responsável Técnico:  Me. NORTON FACENDA Arquiteto e Urbanista CAU/RS A45025-1	Área total construída: 245,13m <sup>2</sup>
Planta: <b>PLANTA BAIXA</b>		Esc: INDICADA
		Pranchas: <b>02</b>

DIREITOS AUTORAIS RESERVADOS. LEI 9.610 DE 19.02.98.