

**INSTALAÇÕES ELÉTRICAS**  
Esc.: 1/100






**MUNICÍPIO DE Barra Funda**  
UM NOVO TEMPO

**PREFEITURA MUNICIPAL DE BARRA FUNDA**

|   |   |
|---|---|
| Projeto: <b>Construção do Centro de Convivência do Idoso no Município de Barra Funda/RS</b> | Data: <b>Junho/2026</b>   |
| Proprietário: <b>ANDRÉ SIGNOR</b><br>Prefeito Municipal                                     | Responsável Técnico: <b>Me. NORTON FACcENDA</b><br>Arquiteto e Urbanista<br>CAU/RS A45025-1   |
| Planta: <b>INSTALAÇÕES ELÉTRICAS</b>  | Área total construída: <b>245,13m²</b><br><br>Esc: <b>INDICADA</b><br><br>Pranchas: <b>05</b> |

DIREITOS AUTORAIS RESERVADOS. LEI 9.610 DE 19.02.98.

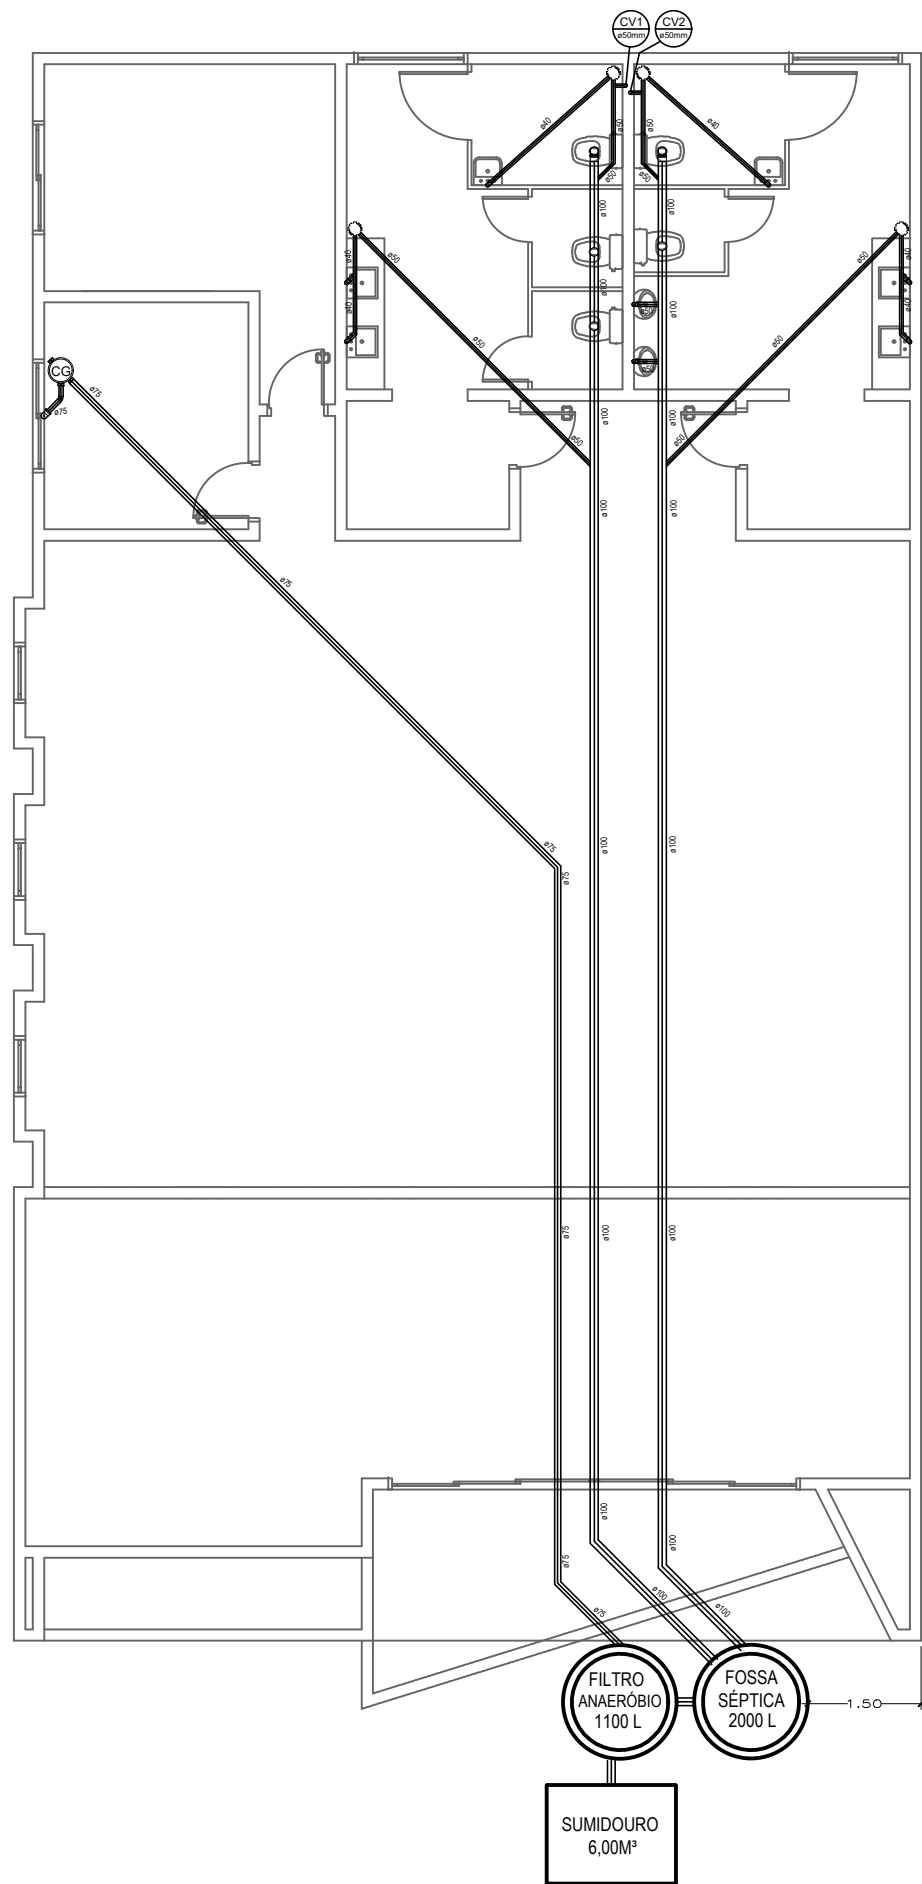

# INSTALAÇÕES SANITÁRIAS

Esc.: 1/100



PREFEITURA MUNICIPAL DE BARRA FUNDA

|   |  |  |
|---|--|--|
| Projeto: <b>Construção do Centro de Convivência do Idoso no Município de Barra Funda/RS</b> |  | Data:<br>Junho/2026                            |
| Proprietário:<br><br>ANDRÉ SIGNOR<br>Prefeito Municipal                                     | Responsável Técnico:<br><br>Me. NORTON FACENDA<br>Arquiteto e Urbanista<br>CAU/RS A45025-1 | Área total construída:<br>245,13m <sup>2</sup> |
| Planta: <b>INSTALAÇÕES SANITÁRIAS</b>   |  | Esc:<br>INDICADA                               |
|   |  | Pranchas:<br><b>06</b>                         |

DIREITOS AUTORAIS RESERVADOS. LEI 9.610 DE 19.02.98.