



10 - TOLDO PASSARELA ACESSO GINÁSIO



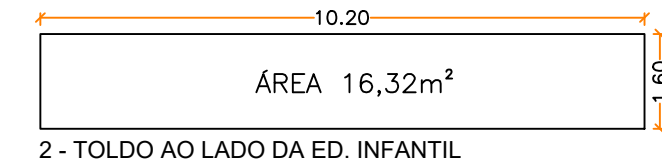


POLICARBONATO FUMÊ
3MM

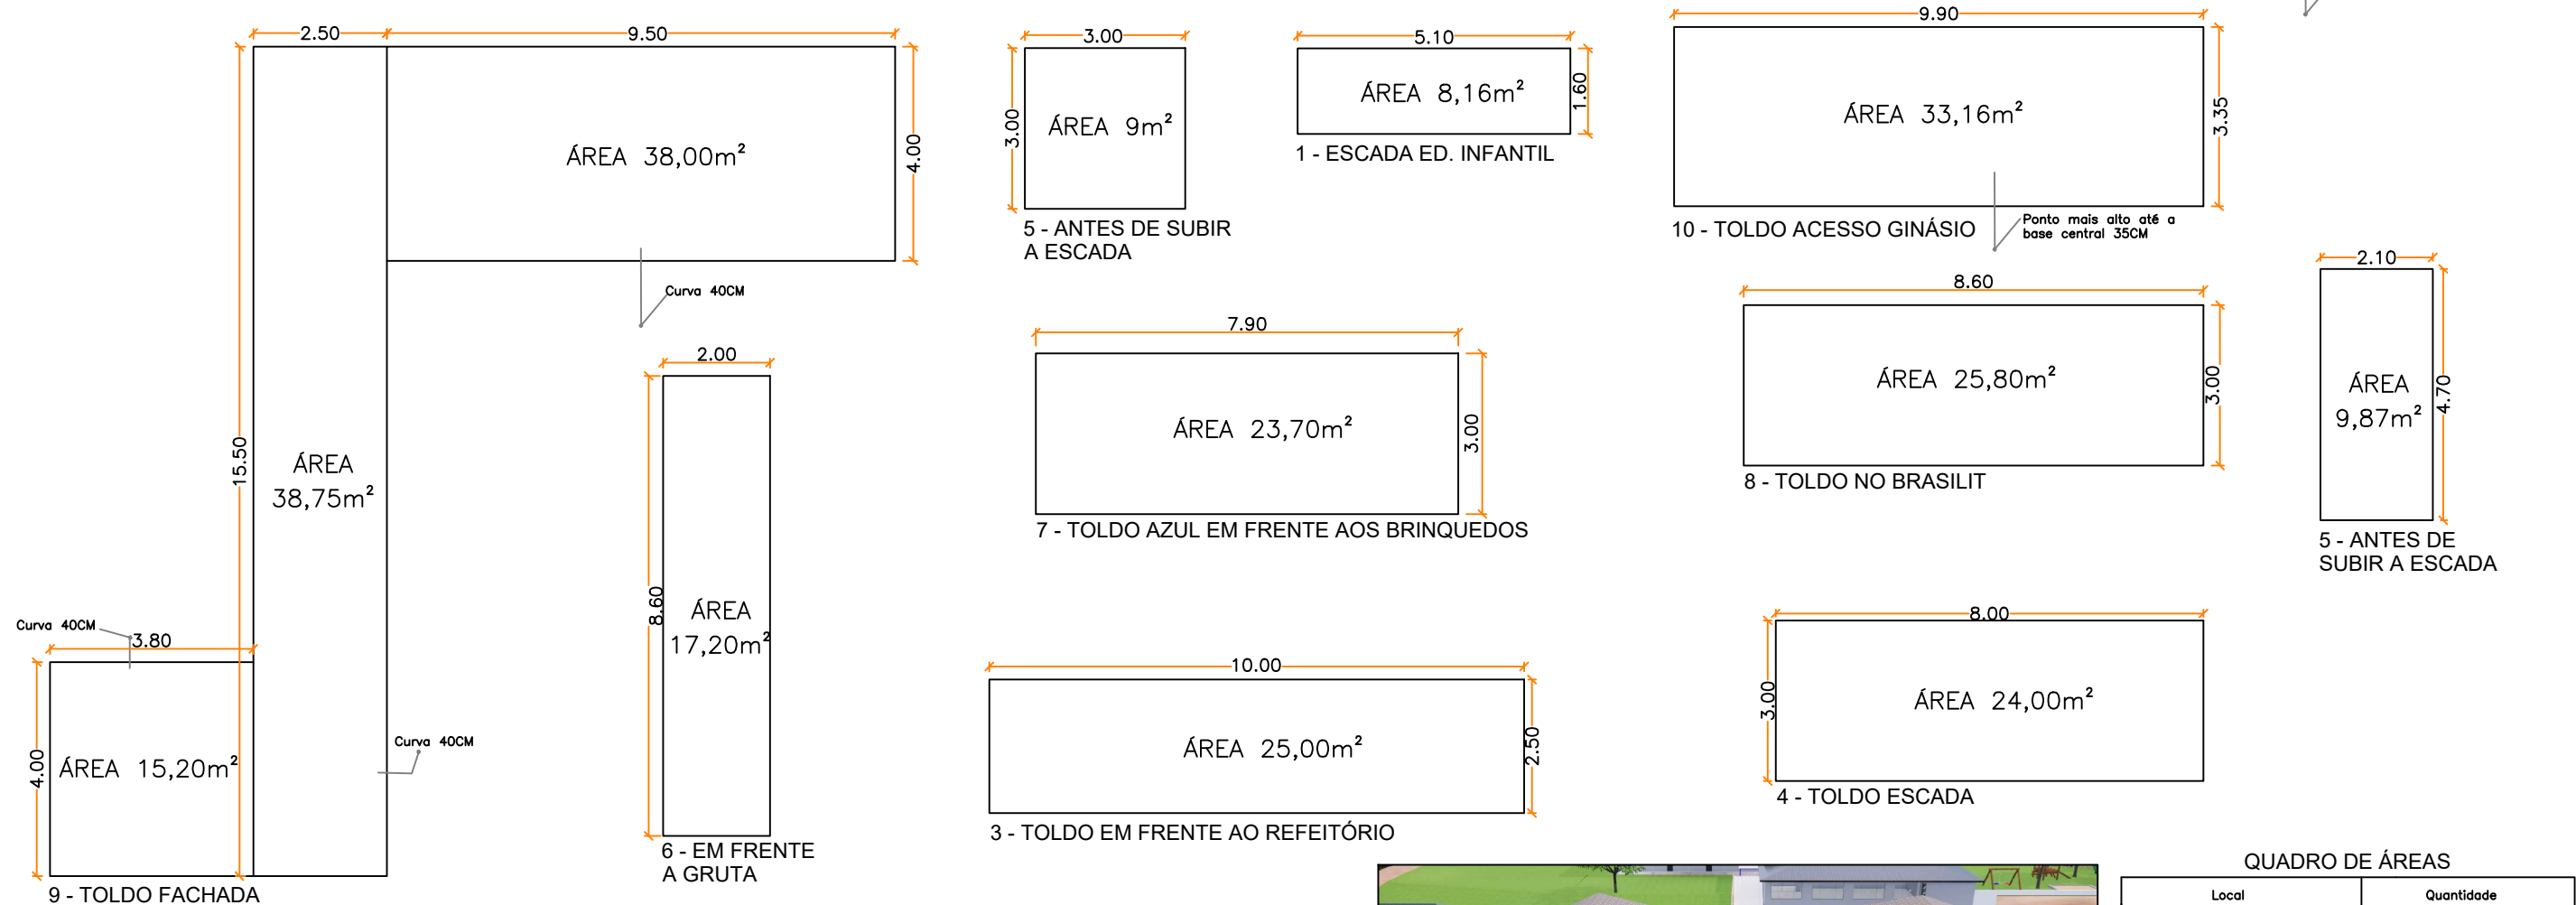

QUADRO DE ÁREAS		
Local	Quantidade	
1 Toldo escada ed. infantil	8,16m²	
2 Toldo ao lado da ed. infantil	16,32m²	
3 Toldo em frente ao refeitório	25,00m²	
4 Toldo escada	24,00m²	
5 Toldo antes de subir escada	9,00m²+9,87m²=18,87m²	
6 Toldo em frente a gruta	17,20m² (não será reformado, só removido)	
7 Toldo em frente brinquedos	23,70m²	
8 Toldo parte do brasilite	25,80m²	
9 Toldo fachada em policarbonato	15,20m²+38,75m²+38,00m²=91,95m²	
10 Toldo acesso ginásio	85,86m² + 33,16m² = 119,02m²	
TOTAL	370,02m²	

 MUNICÍPIO DE NOVA BOA VISTA Av. Jacob Wagner Sobrinho, 939 Nova Boa Vista - RS CEP: 99580-000 Fone: (54) 3360-3000	Obra: REFORMAS NOS TOLDOS METÁLICOS DA ESCOLA SANTOS ANJOS	
	Prancha: CROQUI / PLANTA BAIXA	
	Endereço: Rua Pe. Urbano Maldaner - Bairro Centro	
	Município: Nova Boa Vista-RS	Mat. Terreno:
Escala: Indicada	Área total: 370,02m²	
Data: Novembro / 2025	Desenho Técnico: Juliana Justen	
Proprietário: Cleber Badin Prefeito Municipal	Resp. Técnica: Paula R. Castamann CPF: 009.823.010-73 Engª Civil - CREA RS/186446	

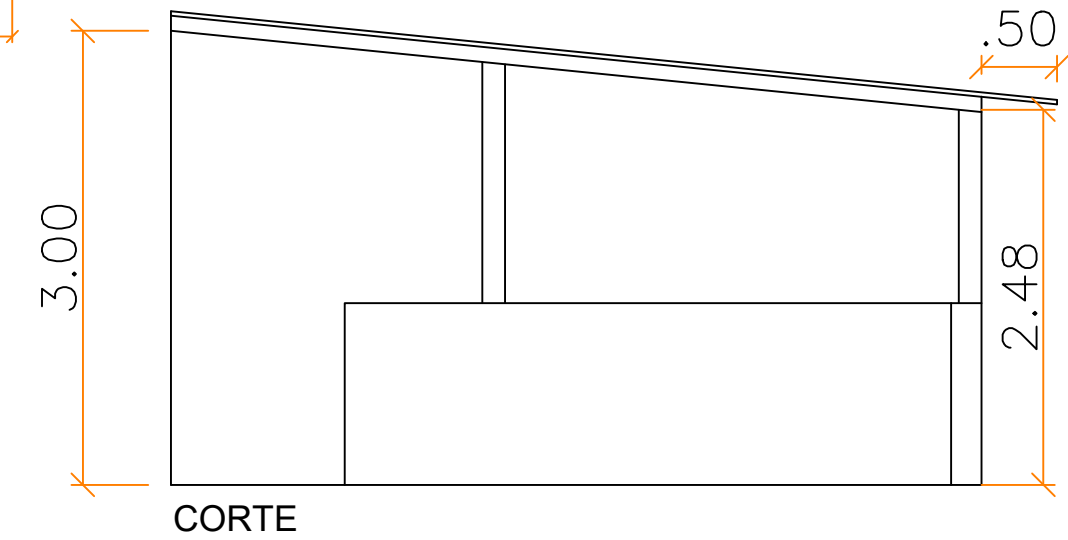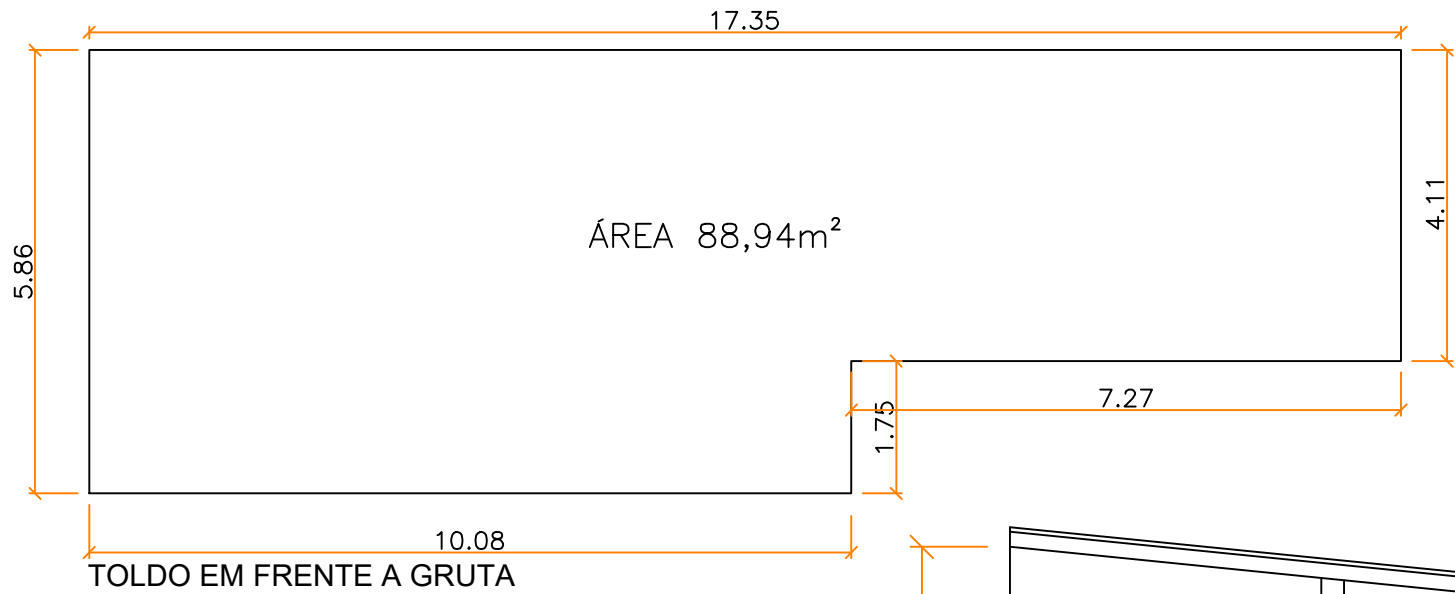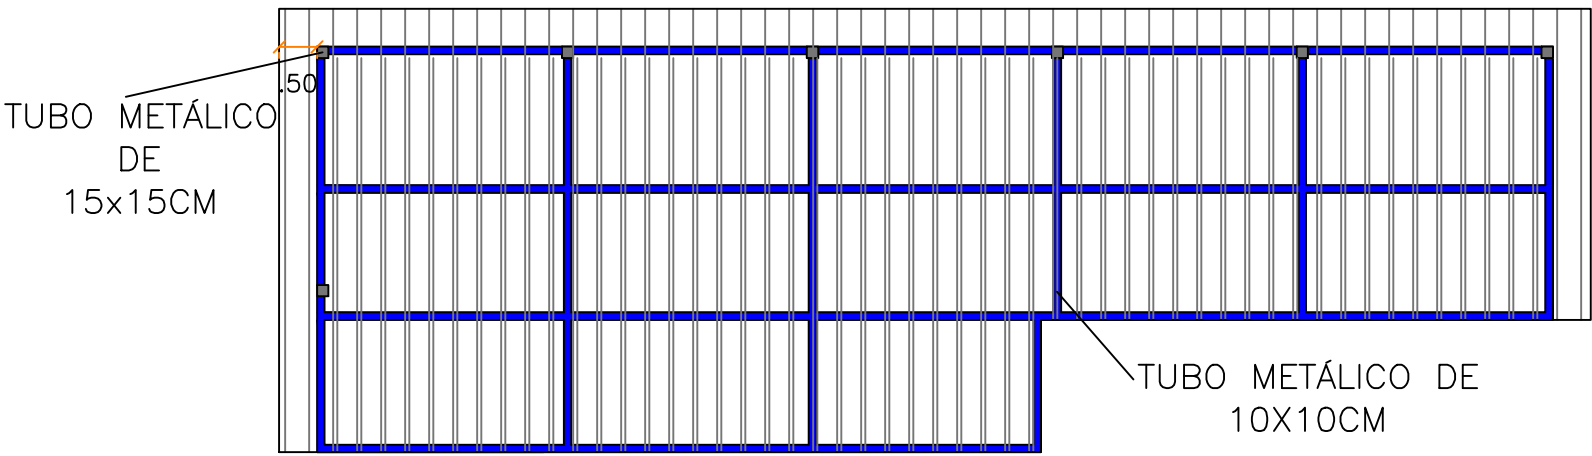

 MUNICÍPIO DE NOVA BOA VISTA Av. Jacob Wagner Sobrinho, 939 Nova Boa Vista - RS CEP: 99580-000 Fone: (54) 3360-3000		Obra: TOLDO METÁLICO NOVO DA ESCOLA SANTOS ANJOS	
Proprietário: Cleber Badin Prefeito Municipal		Prancha: CROQUI / PLANTA BAIXA	
Resp. Técnica: Paula R. Castamann CPF: 009.823.010-73 Engª Civil - CREA RS/186446		Endereço: Rua Pe. Urbano Maldaner - Bairro Centro	
		Município: Nova Boa Vista-RS	Mat. Terreno:
		Escala: Indicada	Área total: 88,94m²
		Data: Novembro/ 2025	Desenho Técnico: Juliana Justen
		A 1/1	