

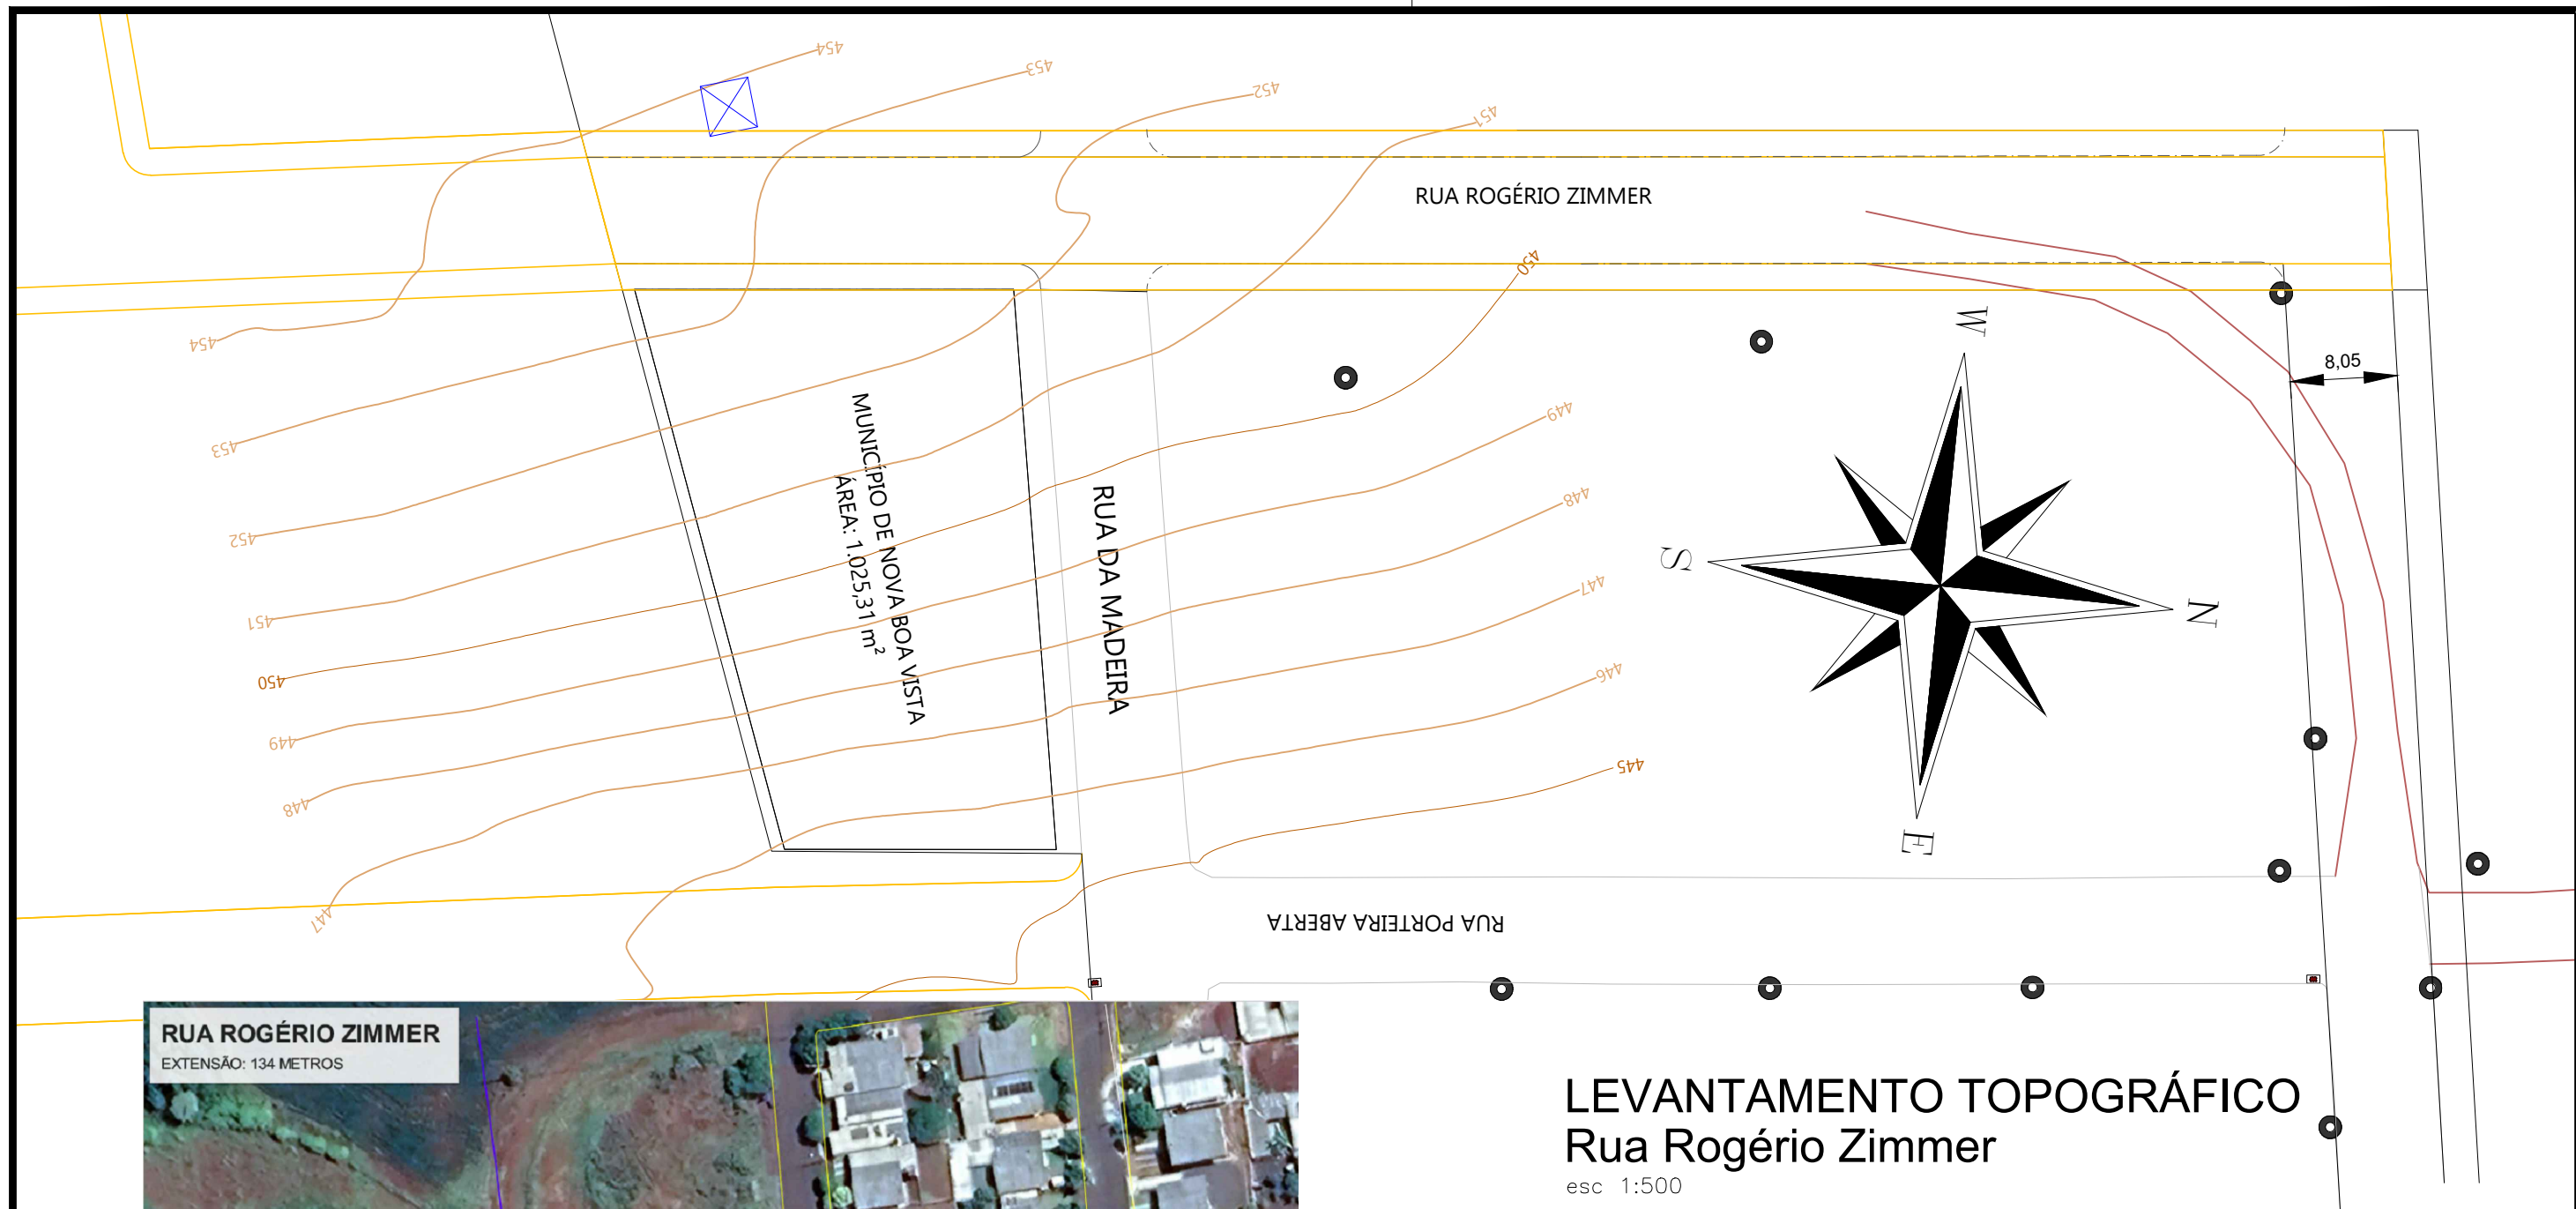
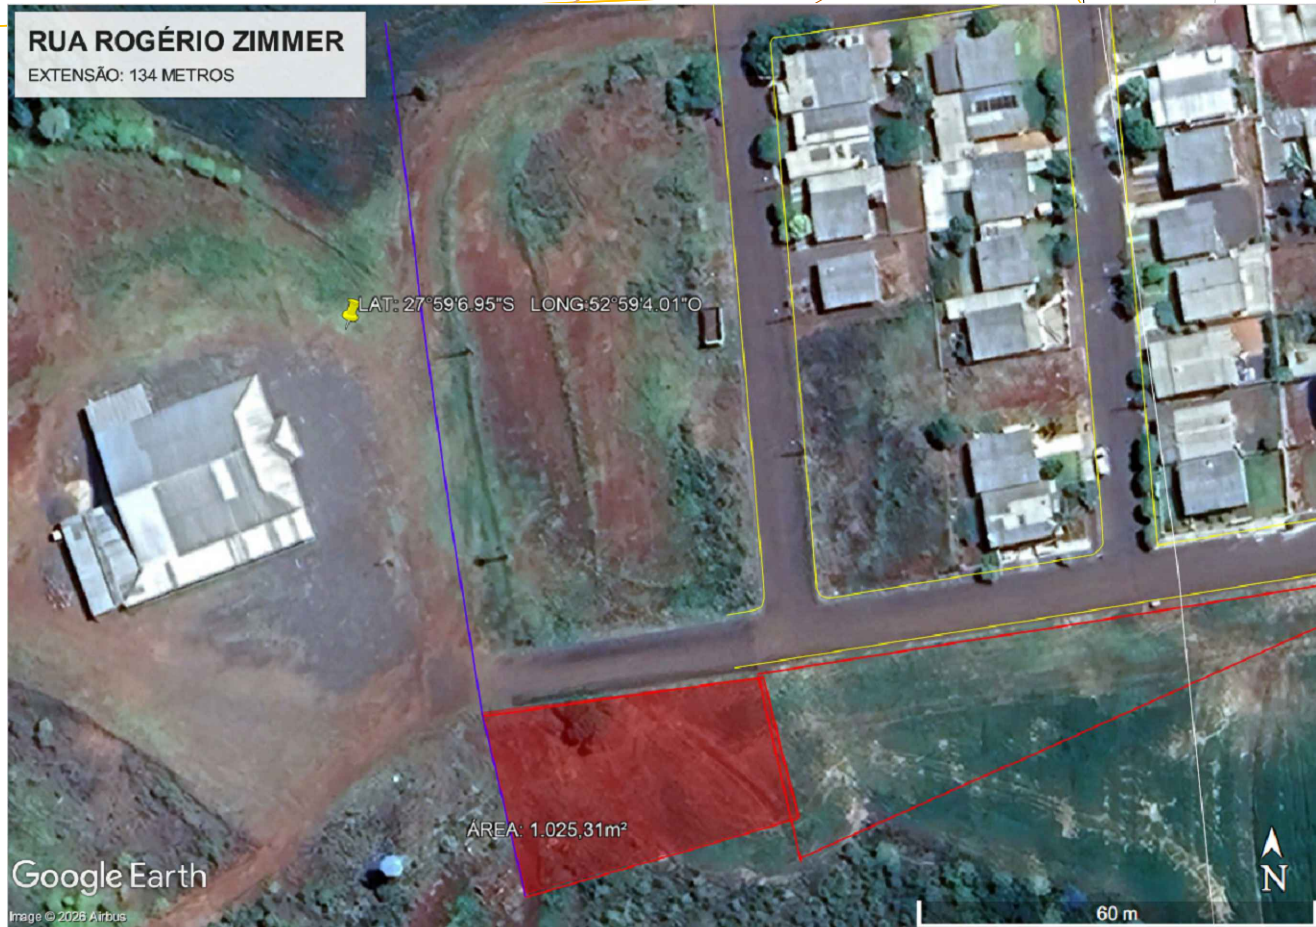


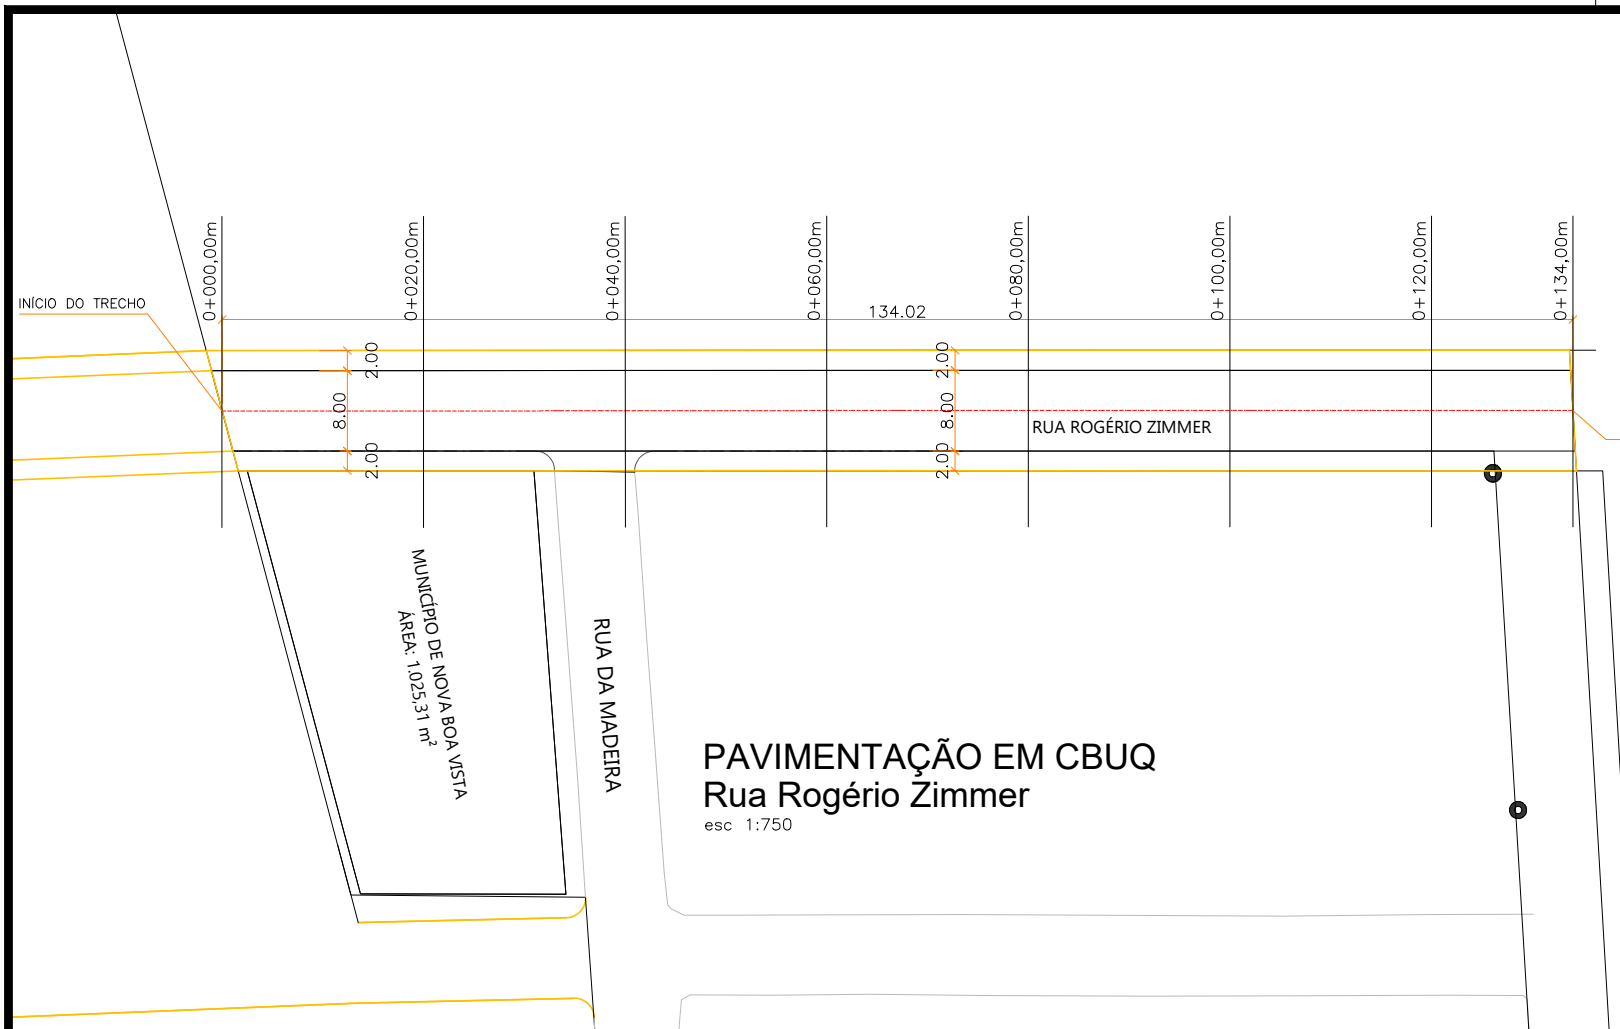


LEVANTAMENTO TOPOGRÁFICO  
Rua Rogério Zimmer  
esc 1:500

|   |  |                                                                                    |                                             |                                    |
|---|--|------------------------------------------------------------------------------------|---------------------------------------------|------------------------------------|
| <div><div>MUNICÍPIO DE<br/><b>NOVA BOA VISTA</b><br/><small>Av. Jacob Wagner Sobrinho, 939<br/>Nova Boa Vista - RS<br/>CEP: 99580-00<br/>Fone: (54) 3360-3000</small></div></div> |  | Obra: <b>PAVIMENTAÇÃO ASFÁLTICA EM CBUQ SOBRE LEITO NATURAL RUA ROGÉRIO ZIMMER</b> |                                             |                                    |
|   |  | Prancha: <b>LOCALIZAÇÃO E TOPOGRAFIA</b>                                           |                                             |                                    |
| Proprietário:<br><br><b>CLEBER BADIN</b><br>Prefeito Municipal   |  | Endereço:<br><b>RUA ROGÉRIO ZIMMER</b>                                             |                                             |                                    |
|   |  | Município:<br><b>Nova Boa Vista-RS</b>                                             | Mat. Terreno:<br>28.990                     | Prancha:<br><b>P</b><br><b>1/2</b> |
| Resp. Técnica:<br><br><b>PAULA ROBERTA CASTAMANN</b><br>Engenheira Civil<br>CREA RS 180440   |  | Escala:<br><b>Indicada</b>                                                         | Área de pavimentação:<br>1.125,60m²         |                                    |
|   |  | Data:<br><b>MAIO/2026</b>                                                          | Projeto/Desenho Técnico:<br><b>PAULA C.</b> |                                    |

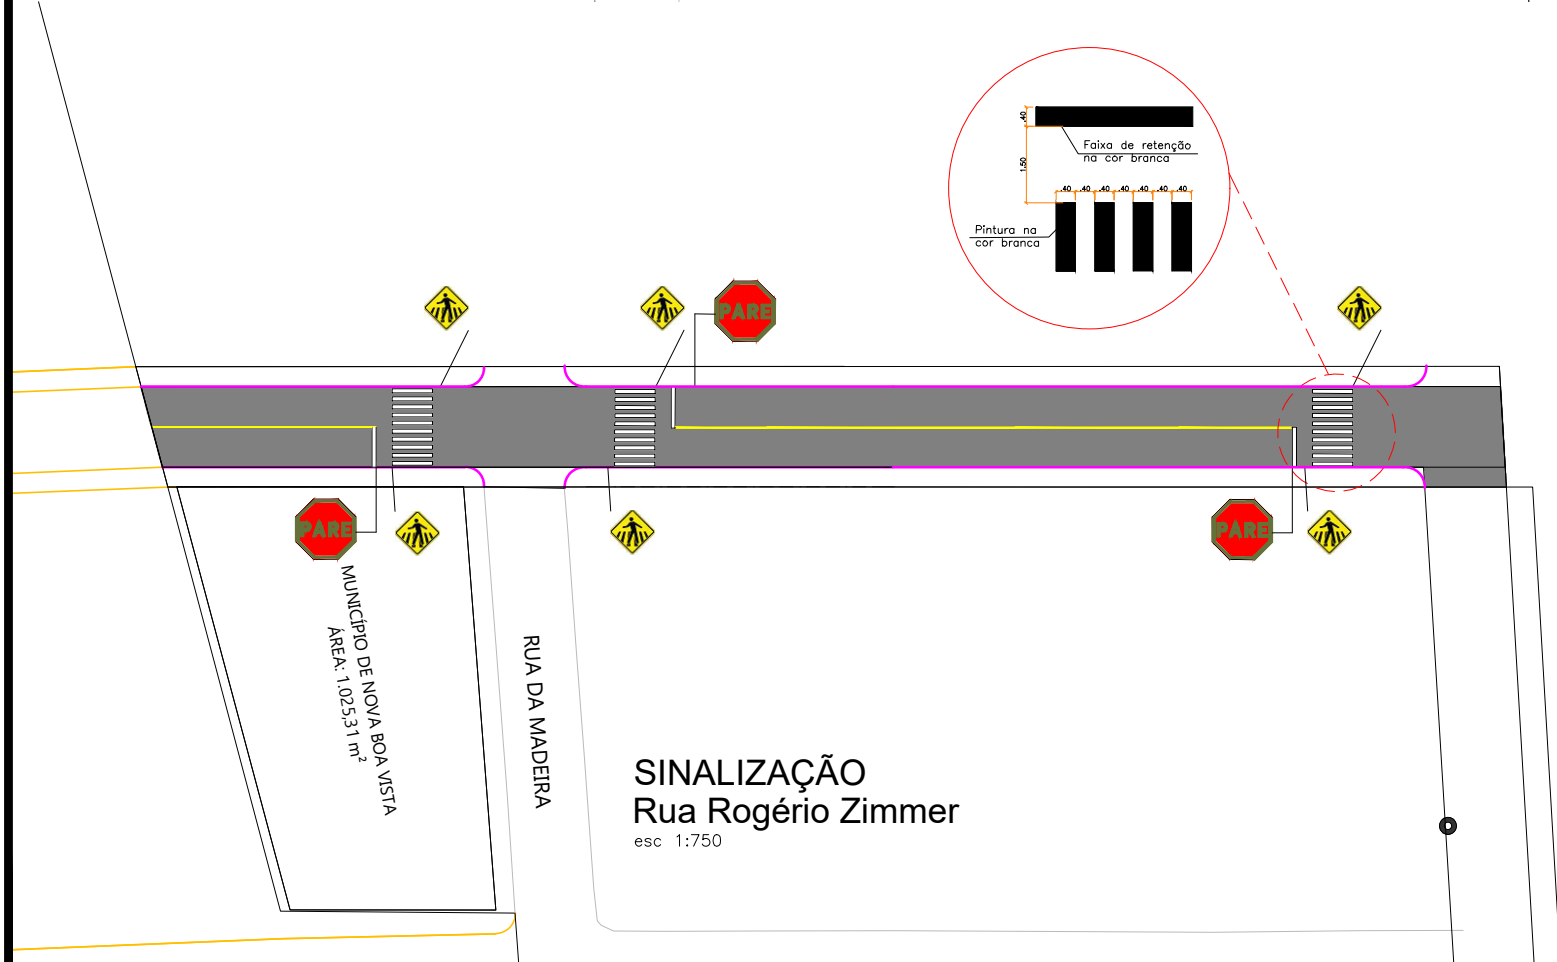


| QUADRO DE ÁREAS                      |                                                                      |
|--------------------------------------|----------------------------------------------------------------------|
| 1. VOLUME TOTAL DE SUB BASE (e=15cm) | 134m x 8,40m = 1125,60m² x 0,15m = 168,84m³                          |
| 2. VOLUME TOTAL DE BASE (e=10cm)     | 134,00m x 8,40m = 1125,60m² x 0,10m = 112,56m³                       |
| 3. VOLUME TOTAL DE CBUQ (e=3cm)      | (134,00m x 8,00m) = 1072,00m² x 0,03m = 32,16m³                      |
| 4. METRAGEM LINEAR DE MEIO-FIO       | 243,72m<br>(REALIZAR REBAIXAMENTO DO MEIO-FIO NO ACESSO DE VEÍCULOS) |

| LEGENDA |                                                     |
|---------|-----------------------------------------------------|
| 1       | CONCRETO BETUMINOSO USINADO A QUENTE – CAPA = 3,0cm |
| 2       | BASE DE BRITA GRADUADA = 10,0cm                     |
| 3       | SUB-BASE DE MACADAME HIDRAULICO = 15,0cm            |

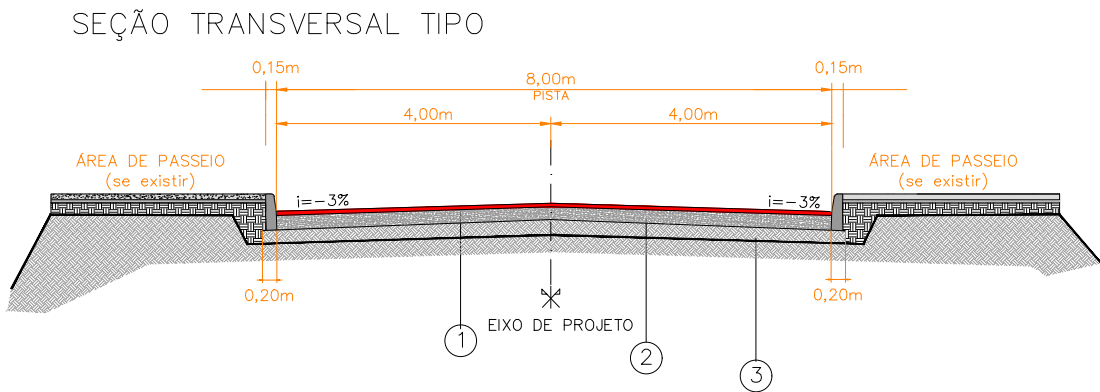


| SINALIZAÇÃO HORIZONTAL                              |  |                                                  |  |
|-----------------------------------------------------|--|--------------------------------------------------|--|
| PINTURAS                                            |  |                                                  |  |
| 1. FAIXAS DE RETENÇÃO DE PEDESTRES (BRANCA L=0,40m) |  |                                                  |  |
| RETENÇÃO:                                           |  | $(4,0 \times 0,4) \times 3 = 4,80m^3$            |  |
| FAIXA DE PEDESTRES:                                 |  | $(0,4 \times 4,0 \times 10) \times 3 = 48,00m^3$ |  |
| 2. PINTURA DA LINHA DE EIXO (AMARELA)               |  |                                                  |  |
| EXTENSÃO (m)                                        |  | 83,09m                                           |  |
| ÁREA DE PINTURA (m²)                                |  | 8,31m²                                           |  |



| SINALIZAÇÃO VERTICAL                                                                  |              |             |          |            |       |
|---------------------------------------------------------------------------------------|--------------|-------------|----------|------------|-------|
| LINHA GERAL                                                                           |              |             |          |            |       |
| PLACAS                                                                                | DIMENSÃO (m) | QUANTIDADES |          | ÁREAS (m²) |       |
|                                                                                       |              | PLACAS      | SUPORTES | PLACA      | TOTAL |
|  | L = 0,35     | 03          | 03       | 0,59       | 1,77  |
|  | 50 x 50cm    | 06          | 06       | 0,25       | 1,50  |

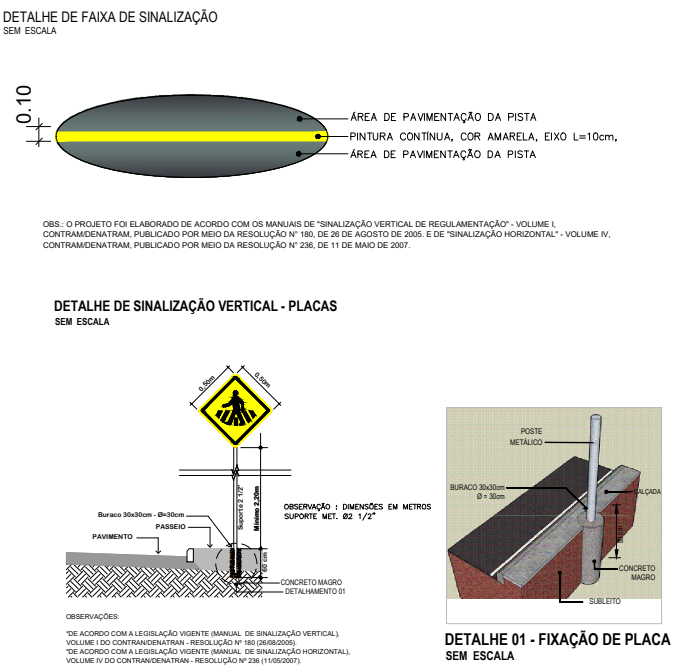


|   |  |                                                                                    |                                          |
|---|--|------------------------------------------------------------------------------------|------------------------------------------|
|  <b>MUNICÍPIO DE NOVA BOA VISTA</b><br>Av. Jacob Wagner Sobrinho, 939<br>Nova Boa Vista - RS<br>CEP: 99580-00<br>Fone: (54) 3360-3000 |  | Obra: <b>PAVIMENTAÇÃO ASFÁLTICA EM CBUQ SOBRE LEITO NATURAL RUA ROGÉRIO ZIMMER</b> |                                          |
| Proprietário: <b>CLEBER BADIN</b><br>Prefeito Municipal   |  | Prancha: <b>PROJETO PAVIMENTAÇÃO EM CBUQ</b>                                       |                                          |
| Resp. Técnica: <b>PAULA ROBERTA CASTAMANN</b><br>Engenheira Civil<br>CRÉA RS 180440   |  | Endereço: <b>RUA ROGÉRIO ZIMMER</b>                                                |                                          |
|   |  | Município: <b>Nova Boa Vista-RS</b>                                                | Mat. Terreno: <b>28.990</b>              |
|   |  | Escala: <b>Indicada</b>                                                            | Área de pavimentação: <b>1.125,60m²</b>  |
|   |  | Data: <b>MAIO/2026</b>                                                             | Projeto/Desenho Técnico: <b>PAULA C.</b> |
|   |  | Prancha: <b>P 2/2</b>                                                              |                                          |

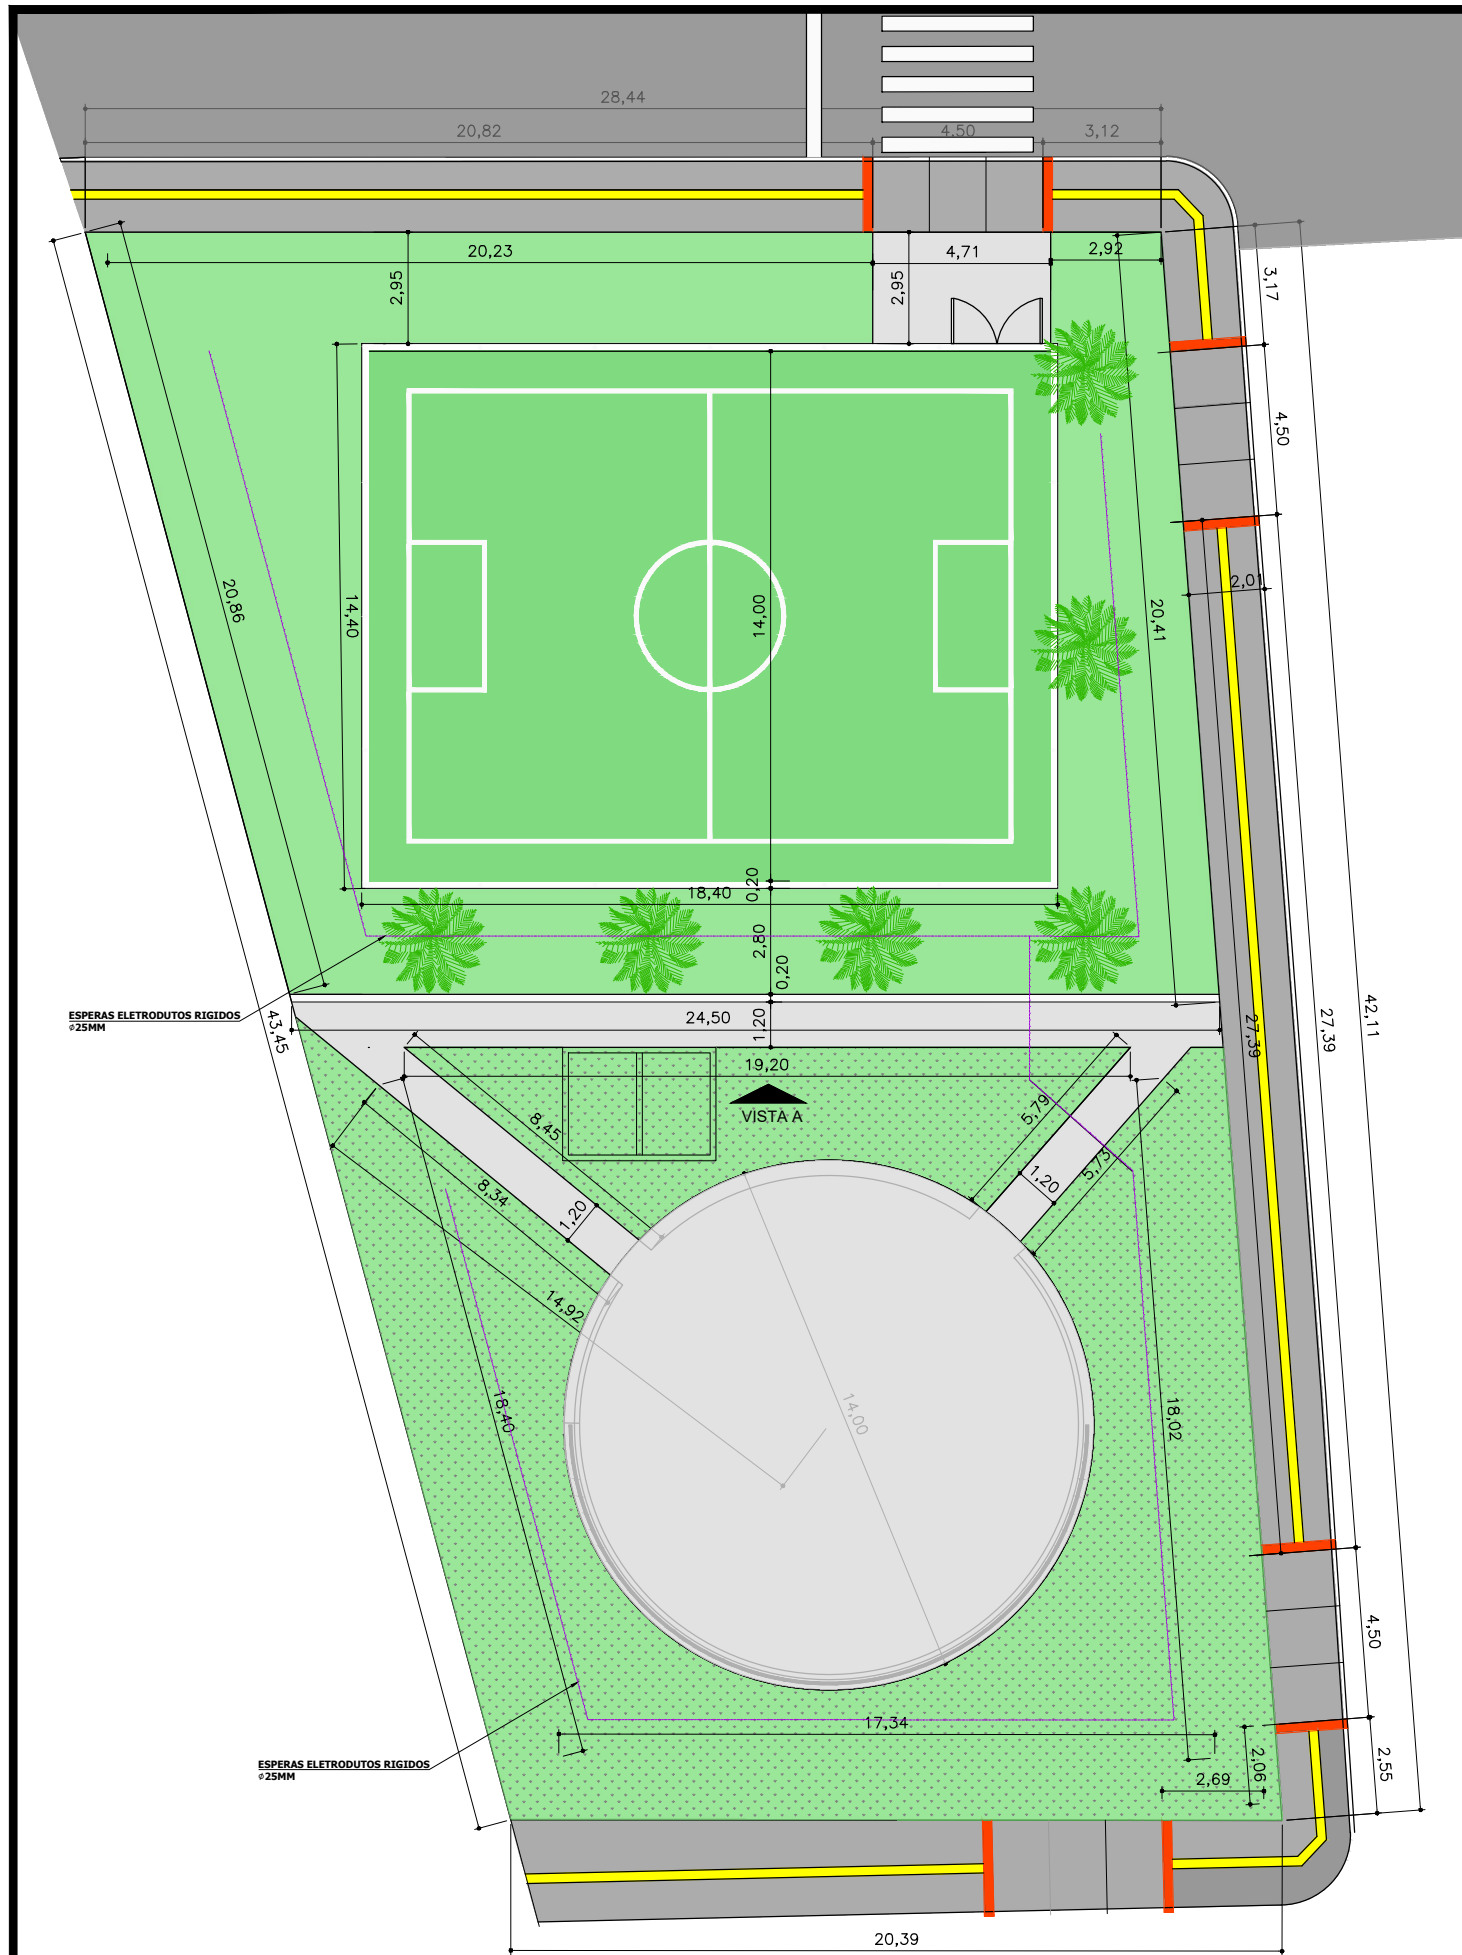

**PLANTA BAIXA PRAÇA**  
esc 1:200

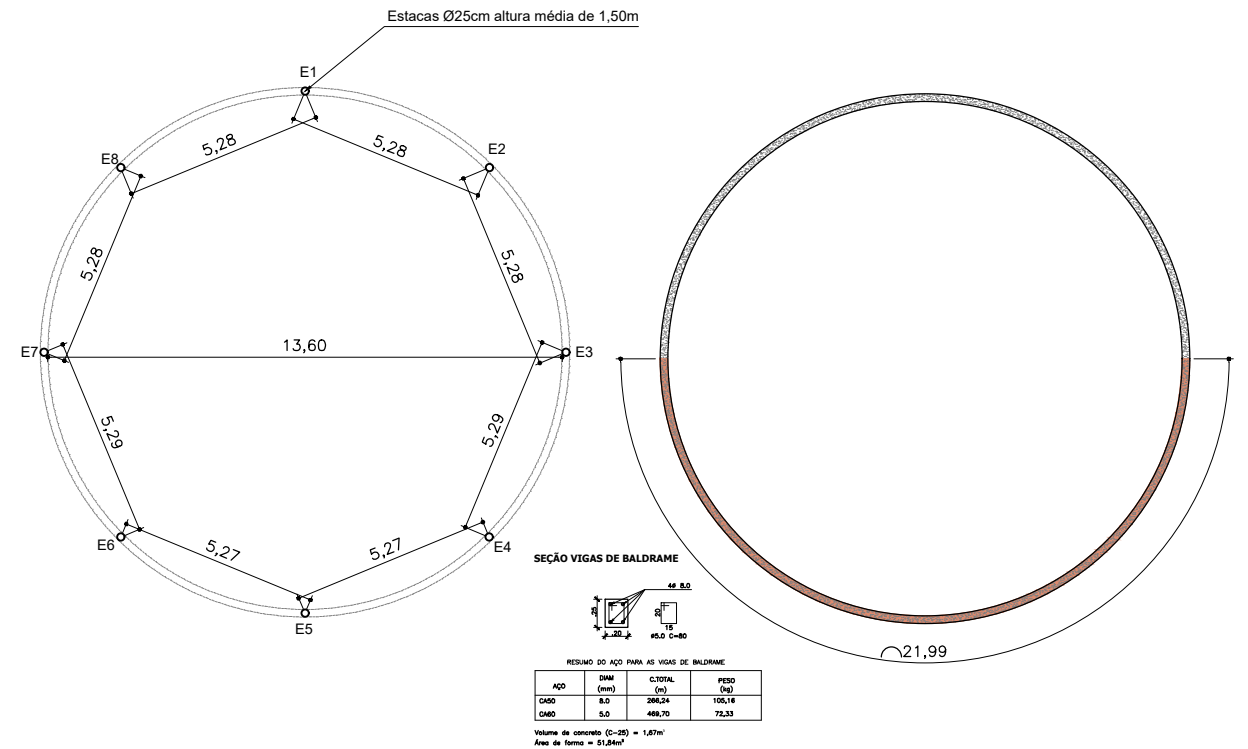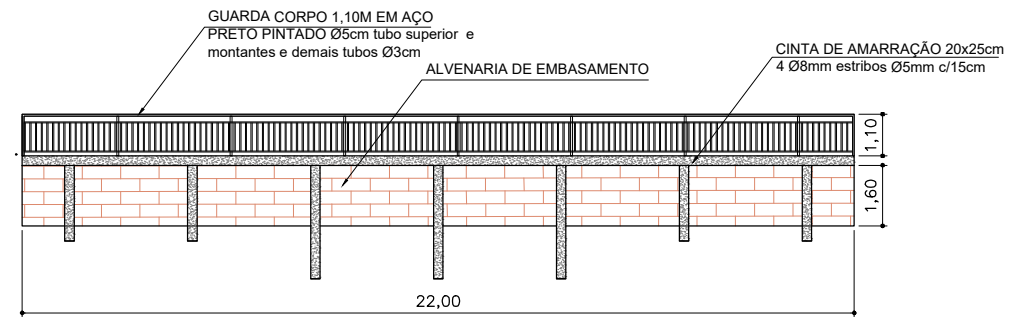


**DETALHAMENTO CIRCULO**  
esc 1:200

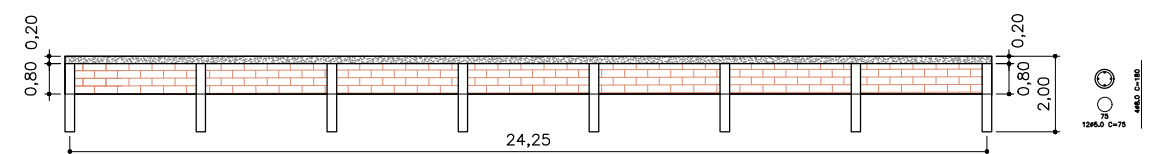


**DETALHAMENTO MURO (VISTA A)**  
esc 1:200

|   |  |                                                                            |                                      |                        |
|---|--|----------------------------------------------------------------------------|--------------------------------------|------------------------|
|  <div>MUNICIPIO DE<br/><b>NOVA BOA VISTA</b><br/>Av. Jacob Wagner Sobrinho, 939<br/>Nova Boa Vista - RS<br/>CEP: 99580-00<br/>Fone: (54) 3360-3000</div> |  | Obra: <b>PRAÇA PUBLICA - RUA ROGÉRIO ZIMMER ESQUINA COM RUA DA MADEIRA</b> |                                      |                        |
| Proprietário:<br><br><b>CLEBER BADIN</b><br>Prefeito Municipal   |  | Prancha:<br><b>PLANTA BAIXA E DETALHES CONSTRUTIVOS</b>                    |                                      |                        |
| Resp. Técnica:<br><br><b>PAULA ROBERTA CASTAMANN</b><br>Engenheira Civil<br>CRÉA RS 180440   |  | Endereço:<br><b>RUA ROGÉRIO ZIMMER ESQUINA COM RUA DA MADEIRA</b>          |                                      |                        |
|   |  | Município:<br><b>Nova Boa Vista-RS</b>                                     | Mat. Terreno:<br>32.217              | <b>A</b><br><b>1/2</b> |
|   |  | Escala:<br><b>Indicada</b>                                                 | Área de pavimentação:<br>1.025,31m²  |                        |
|   |  | Data:<br><b>MAIO/2026</b>                                                  | Projeto/Desenho Técnico:<br>PAULA C. |                        |

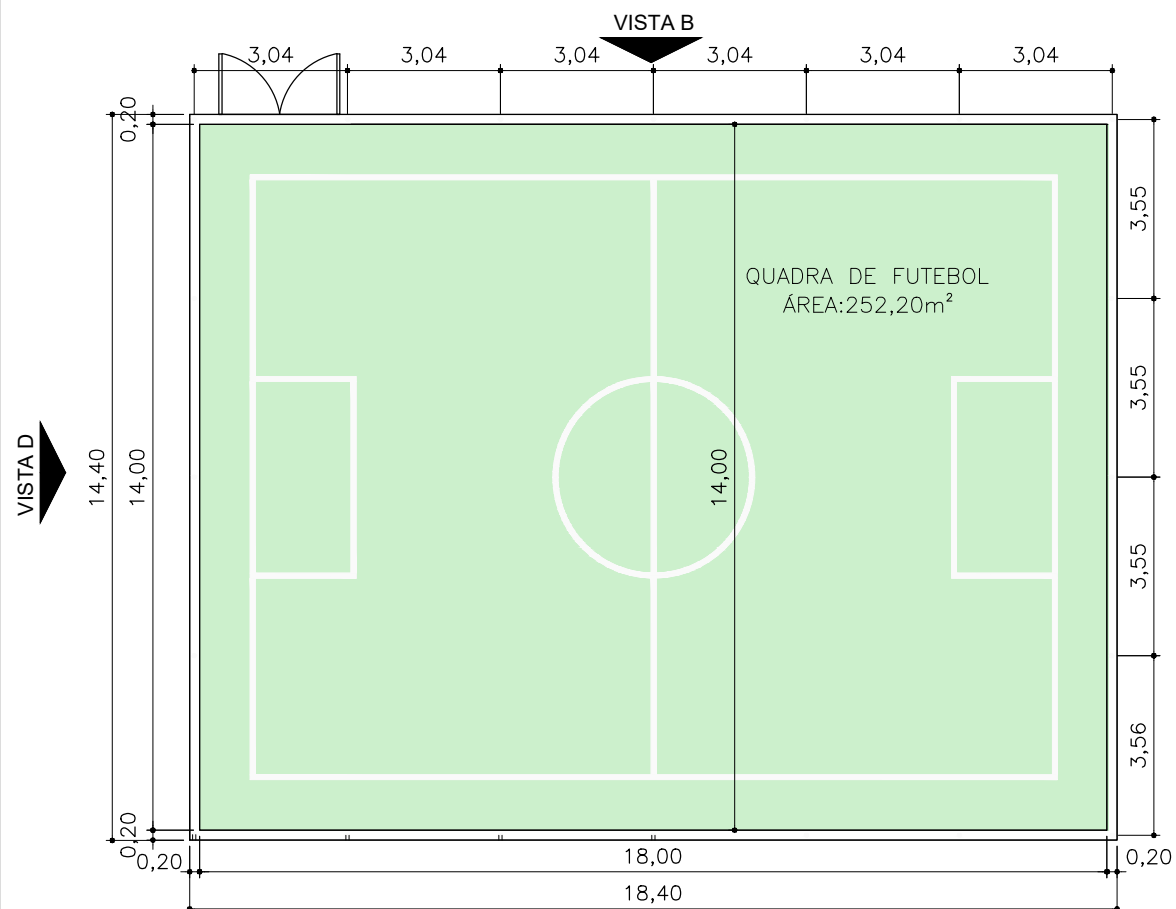


PLANTA BAIXA QUADRA

esc 1:150

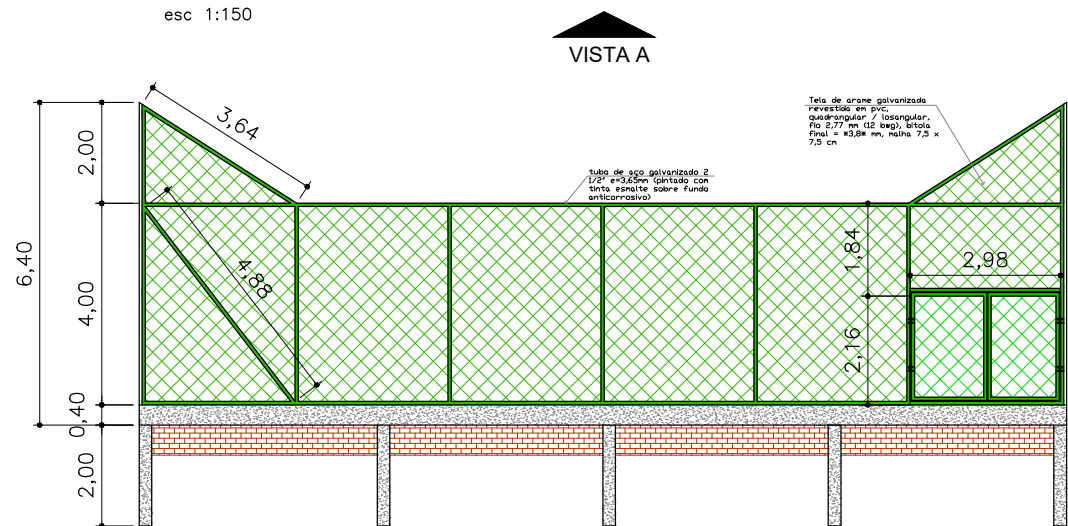

VISTA A

esc 1:150

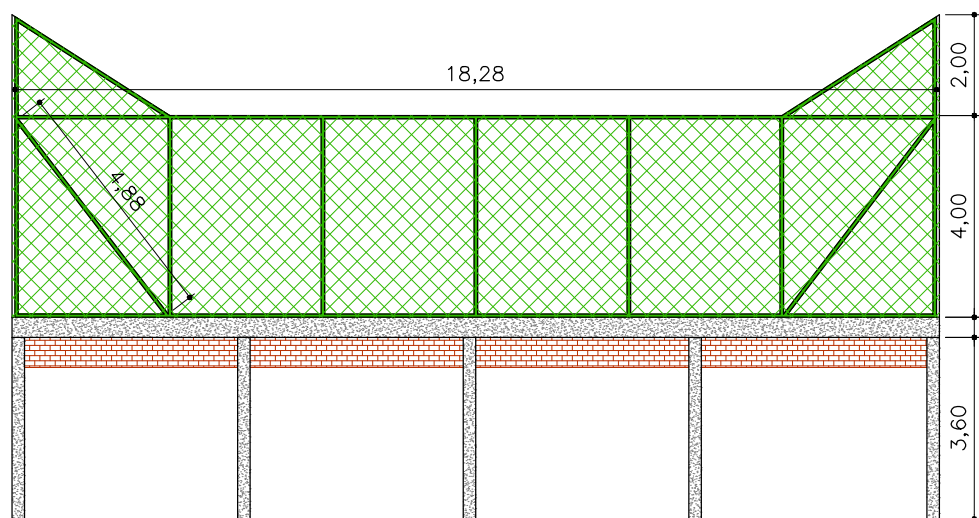


VISTA B

esc 1:150


VISTA C

esc 1:150

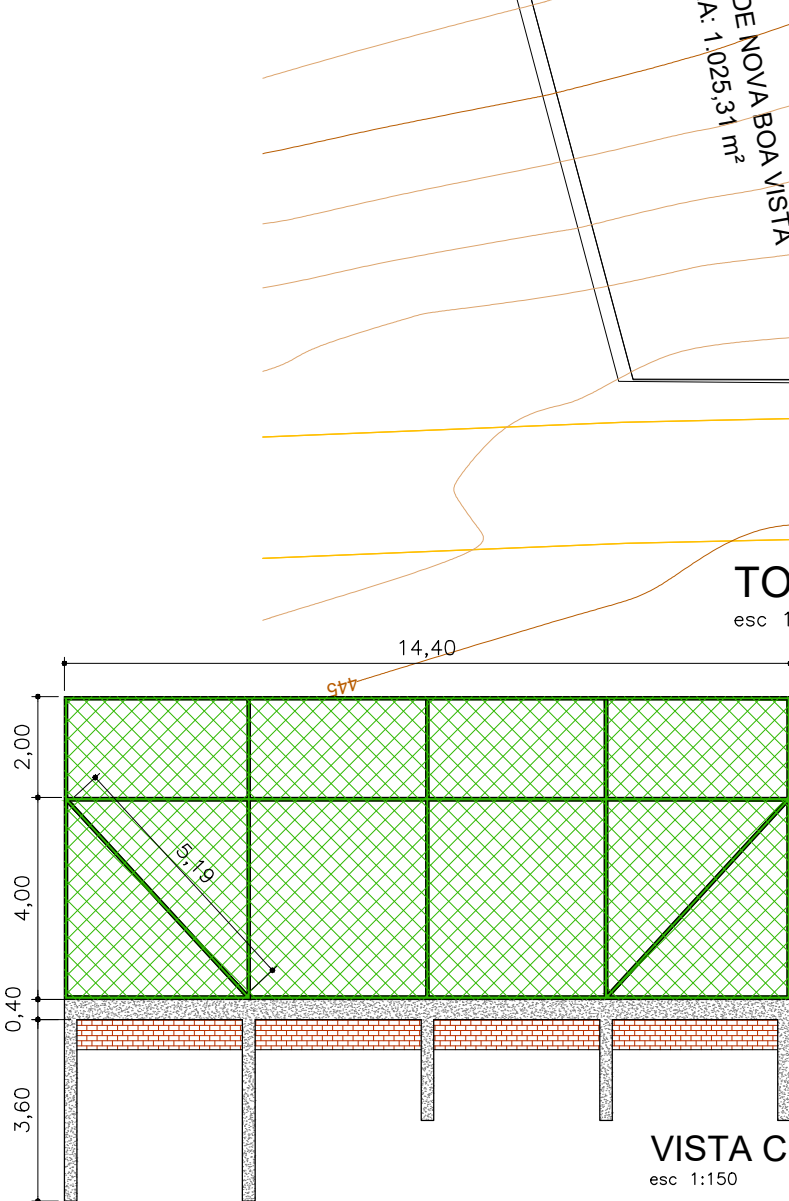


VISTA C

esc 1:150

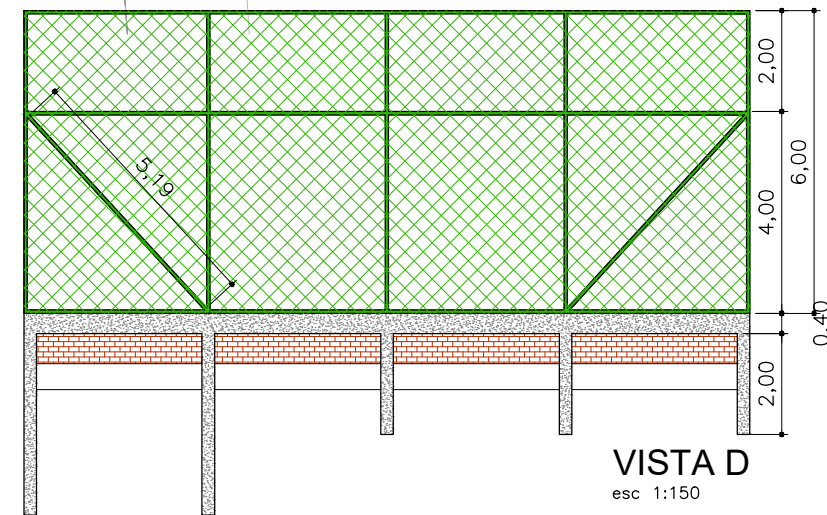

VISTA D

esc 1:150

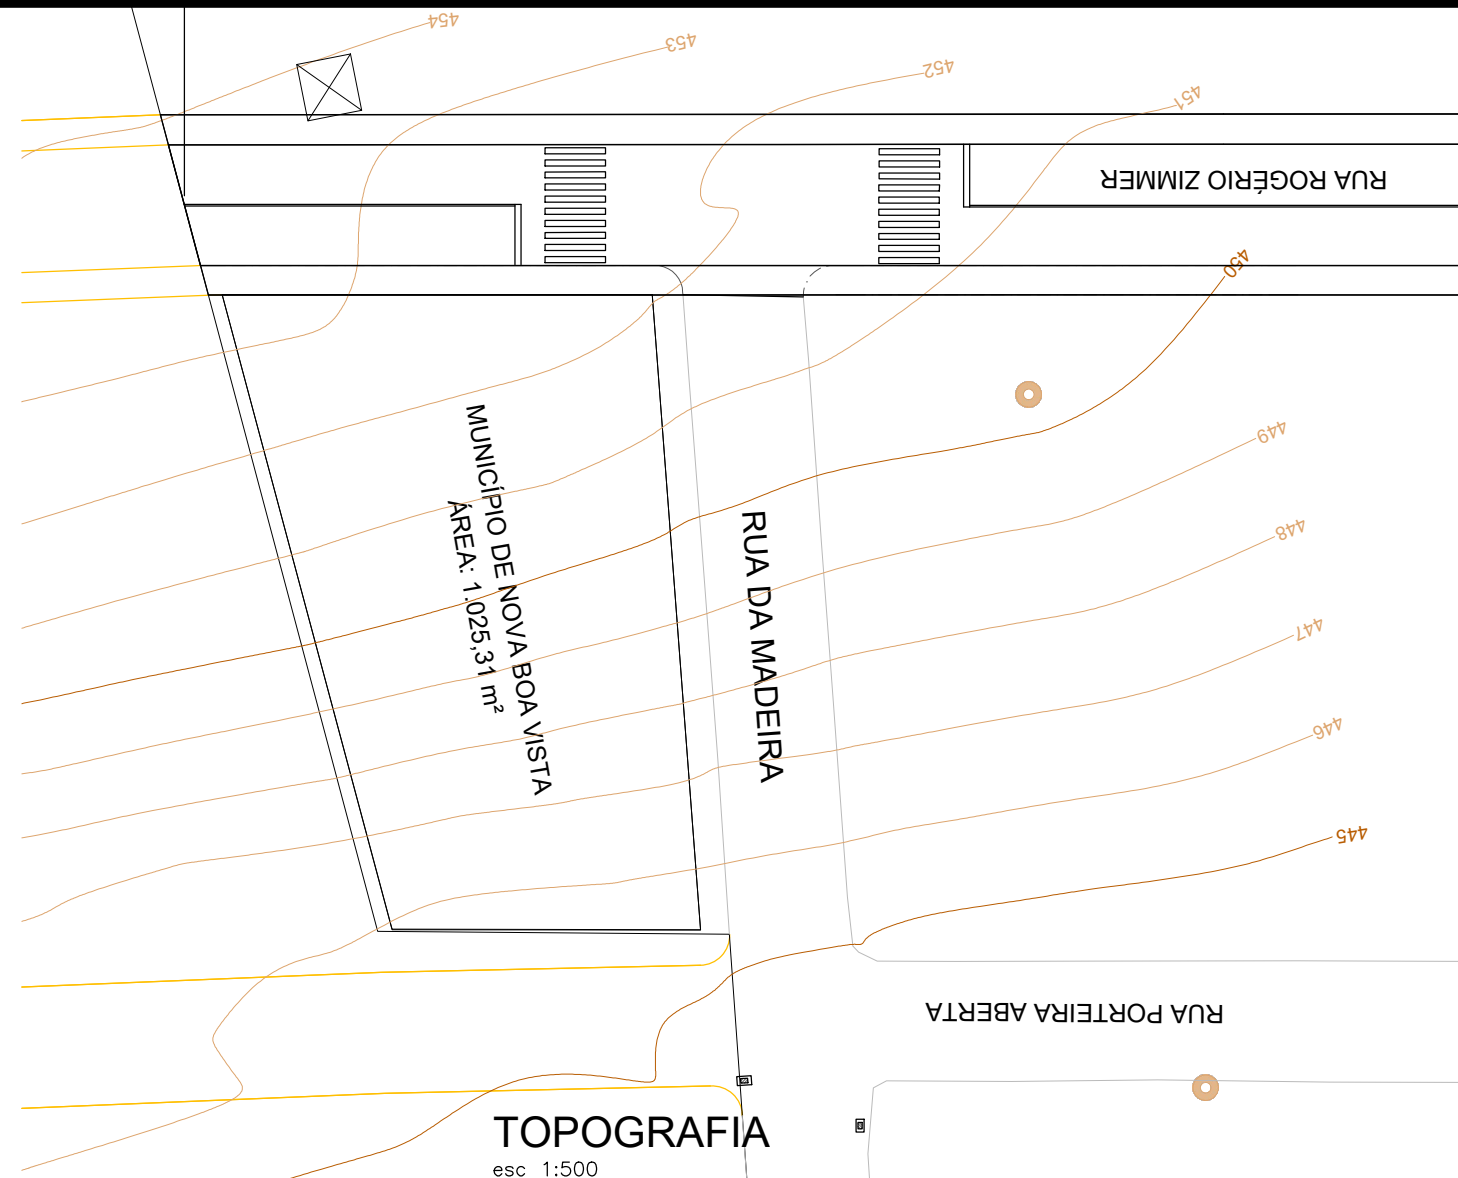

TOPOGRAFIA

esc 1:500



MUNICÍPIO DE  
**NOVA BOA VISTA**

Av. Jacob Wagner Sobrinho, 939  
Nova Boa Vista - RS  
CEP: 99580-00  
Fone: (54) 3360-3000

Proprietário:

**CLEBER BADIN**  
Prefeito Municipal

Resp. Técnica:

**PAULA ROBERTA CASTAMANN**  
Engenheira Civil  
CREA RS 180440

Obra: **PRAÇA PÚBLICA - RUA ROGÉRIO ZIMMER ESQUINA COM RUA DA MADEIRA**

Prancha: **TOPOGRAFIA E DETALHAMENTO DA QUADRA**

Endereço: **RUA ROGÉRIO ZIMMER ESQUINA COM RUA DA MADEIRA**

Município: **Nova Boa Vista-RS**

Mat. Terreno: **32.217**

Escala: **Indicada**

Área de pavimentação: **1.025,31m²**

Data: **MAIO/2026**

Projeto/Desenho Técnico: **PAULA C.**

Prancha:

**A**

**2/2**