COORDENADAS:

* RESERVATÓRIO:
52°56'32.12"O
27°58'49.40"S

* POÇO:
27°58'27.48"S
52°56'34.49"O

EXTENSÃO DA REDE
DE ADUÇÃO= 636,50m

R

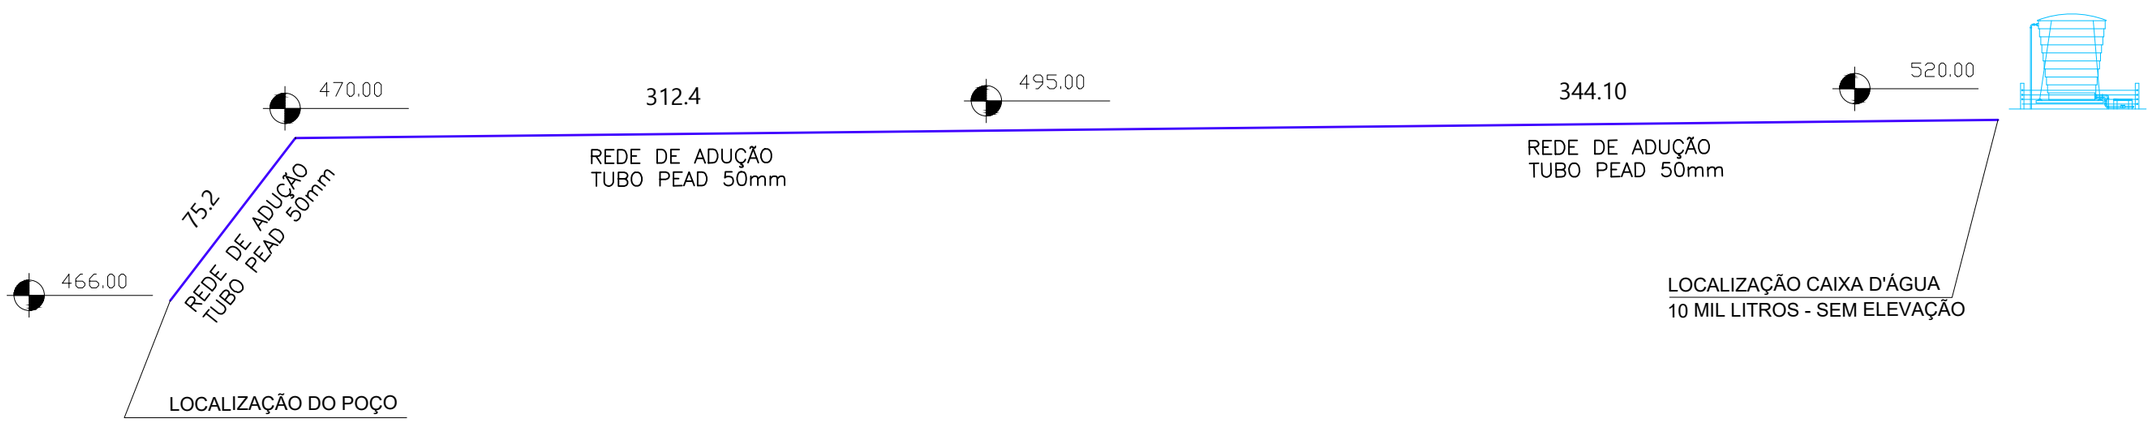

REDE DE ADUÇÃO

TOMADA: POÇO ARTESIANO LINHA MANEADOR Esc 1:2250

MUNICIPIO DE
NOVA BOA VISTA
Av. Jacob Wagner Sabrinho, 939
Nova Boa Vista - RS
CEP: 99580-000
Fone: (54) 3360-3000

Proprietário:
CLEBER BADIN:00170894096
Assinado de forma digital por CLEBER BADIN:00170894096
Dados: 2026.07.15 10:21:37 -03'00'
CLEBER BADIN
Prefeito Municipal

Resp. Técnica:
PAULA ROBERTA CASTAMANN:00982301073
Assinado de forma digital por PAULA ROBERTA CASTAMANN:00982301073
Dados: 2026.07.14 16:26:16 -03'00'
Paula R. Castamann
CPF: 009.823.010-73
Engª Civil - CREA RS/180440

Obra:
REDE DE ADUÇÃO - POÇO LINHA MANEADOR

Prancha:
Croqui da rede de adução

Endereço:
Linha Maneador

Município:
Nova Boa Vista-RS

Escala:
Indicada

Extensão:
700,00m

Data:
JULHO/2026

Desenho Técnico:
Paula Castamann

Prancha:
A
1/1