




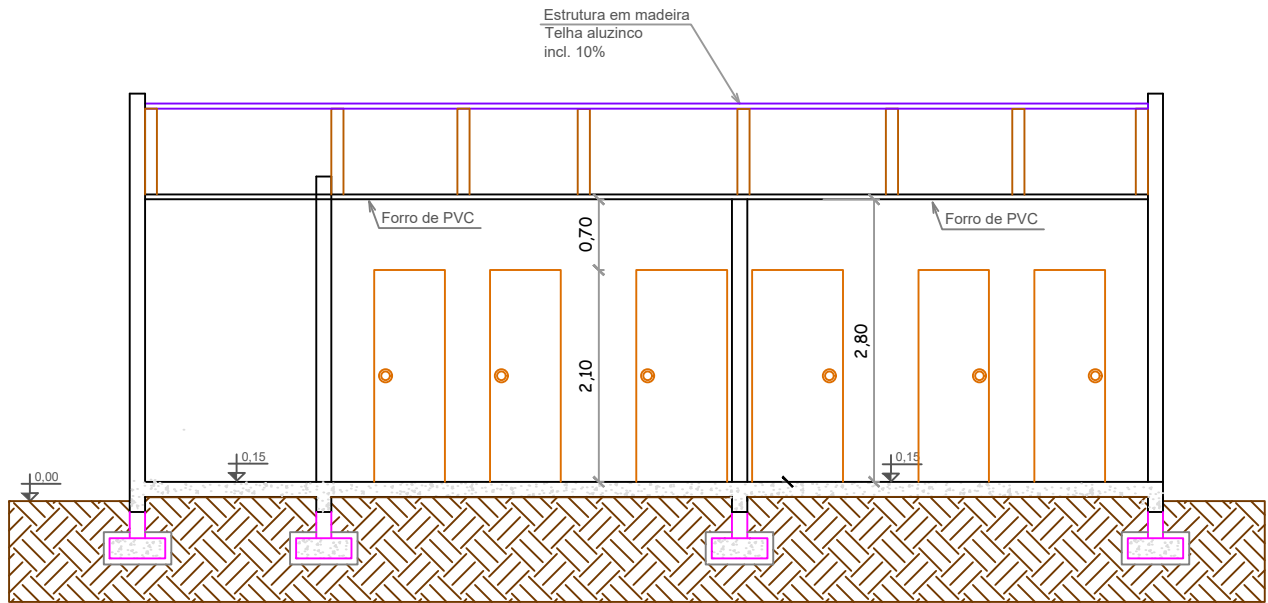

Corte A/A
Escala 1:75

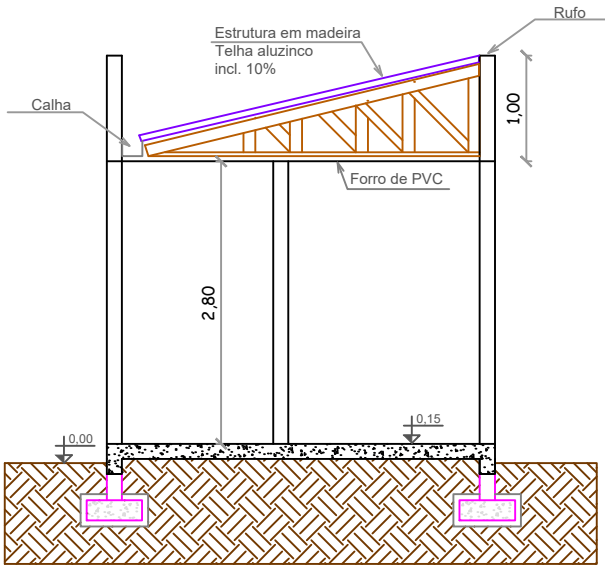

Corte B/B
Escala 1:75

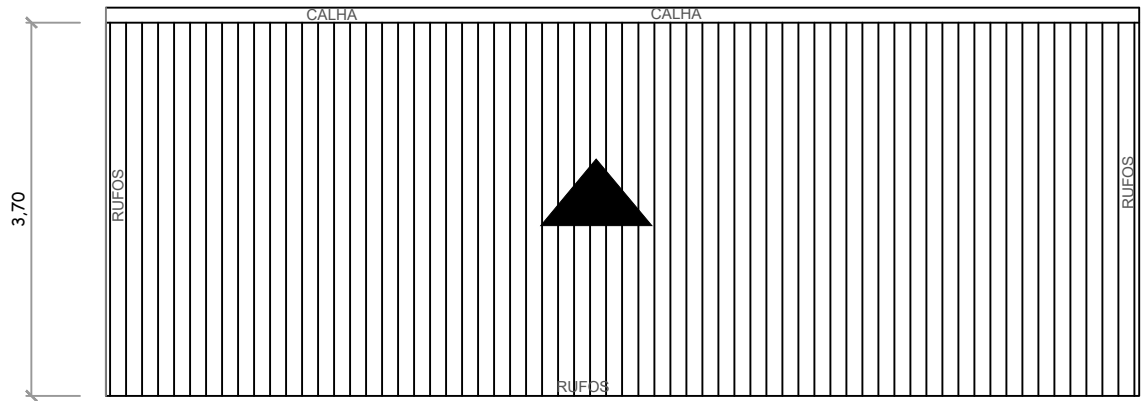

Planta Cobertura
Escala 1:75

PROPRIETÁRIO -		VESTIÁRIOS E BANHEIROS PARA PISCINAS	
PREFEITURA MUNICIPAL DE RIO DOS ÍNDIOS/RS		LOCAL -	CRAS - RIO DOS ÍNDIOS /RS
ENGENHEIRO -		ESCALA	Indicada
KELI VECHIATO KEMPFER - CREA RS240711		Assunto	PROJETO BÁSICO
		Data	OUTUBRO DE 2025