



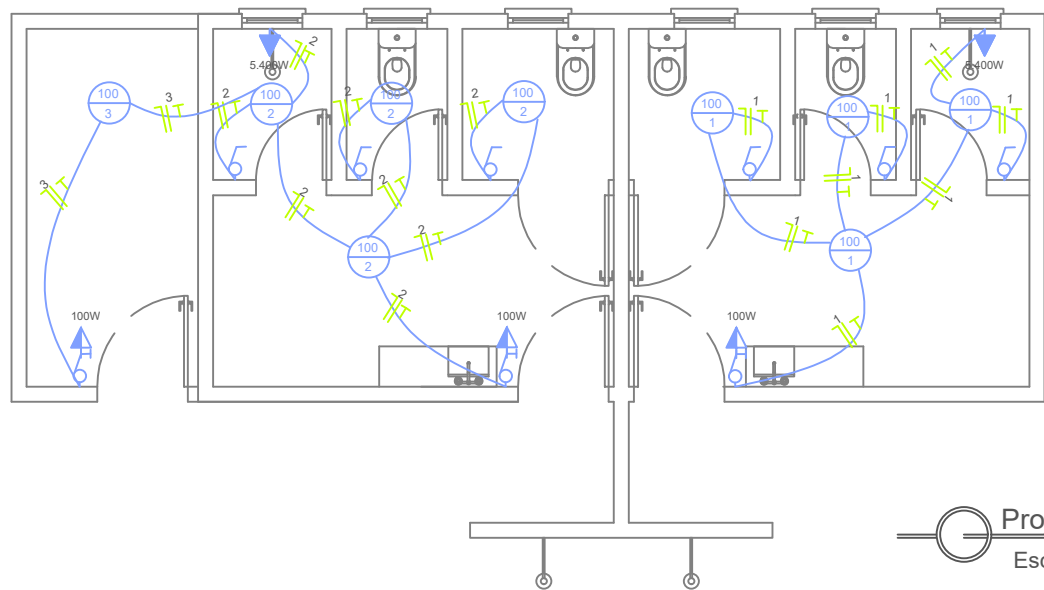

LEGENDA:

- | | | | |
|--|-----------------------------|--|---|
| | ⇒ Interruptor Hotel Simples | | ⇒ Tomada Baixa h = 0,30 m |
| | ⇒ Interruptor Hotel Duplo | | ⇒ Tomada Média h = 1,30 m |
| | ⇒ Interruptor Simples | | ⇒ Tomada Alta h = 2,00 m |
| | ⇒ Interruptor Duplo | | ⇒ Ponto de luz no teto |
| | ⇒ Interruptor Campainha | | ⇒ Ponto de luz na parede |
| | ⇒ Campainha | | ⇒ Conductor Fase, Neutro, Retorno e Terra |

Projeto Elétrico
Escala 1:75

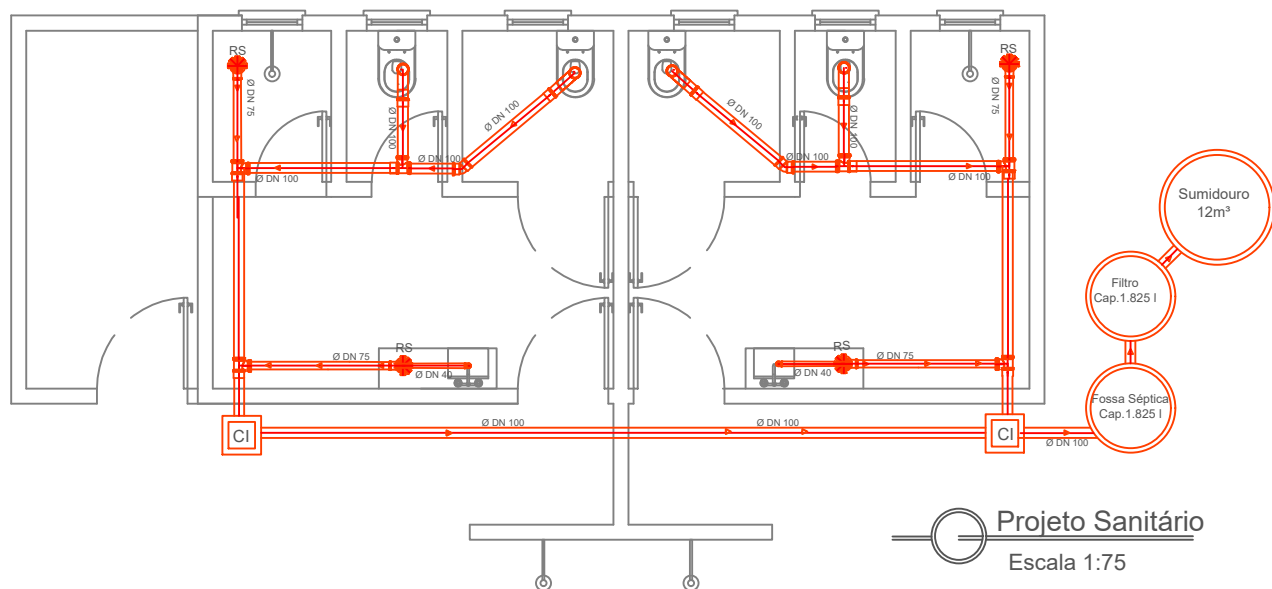


LEGENDA:

- | | |
|--|------------------------------------|
| | ⇒ Tubulação de Esgoto - Ø Mostrado |
| | ⇒ Caixa de Gordura |
| | ⇒ Caixa de Inspeção |
| | ⇒ Ralo Sifonado |

Projeto Sanitário
Escala 1:75

Vem da rede existente

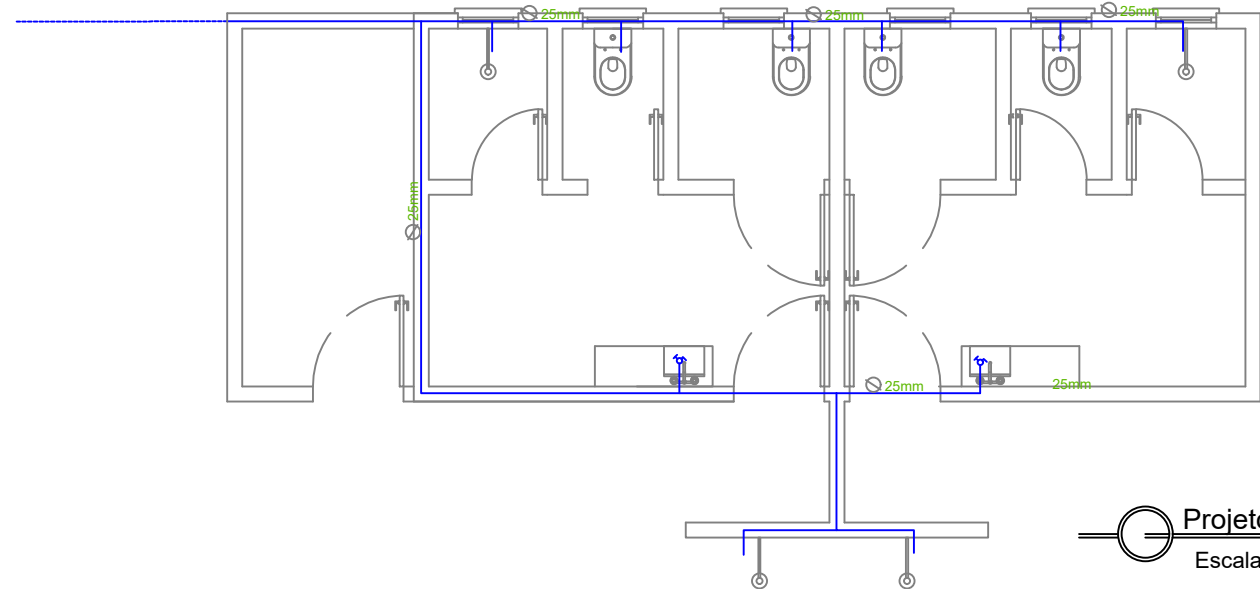

LEGENDA:

- | | |
|--|-------------------------------|
| | ⇒ Tubulação Água Fria Ø 25 mm |
| | ⇒ Registro de Pressão |
| | ⇒ Registro de Gaveta |

Projeto Hidráulico
Escala 1:75

PROPRIETÁRIO -	VESTIÁRIOS E BANHEIROS PARA PISCINAS		
PREFEITURA MUNICIPAL DE RIO DOS ÍNDIOS/RS	LOCAL -	CRAS - RIO DOS ÍNDIOS /RS	Data
ENGENHEIRO -	ESCALA	Indicada	OUTUBRO DE 2025
KELI VECHIATO KEMPFER - CREA RS240711	Assunto	PROJETO BÁSICO	