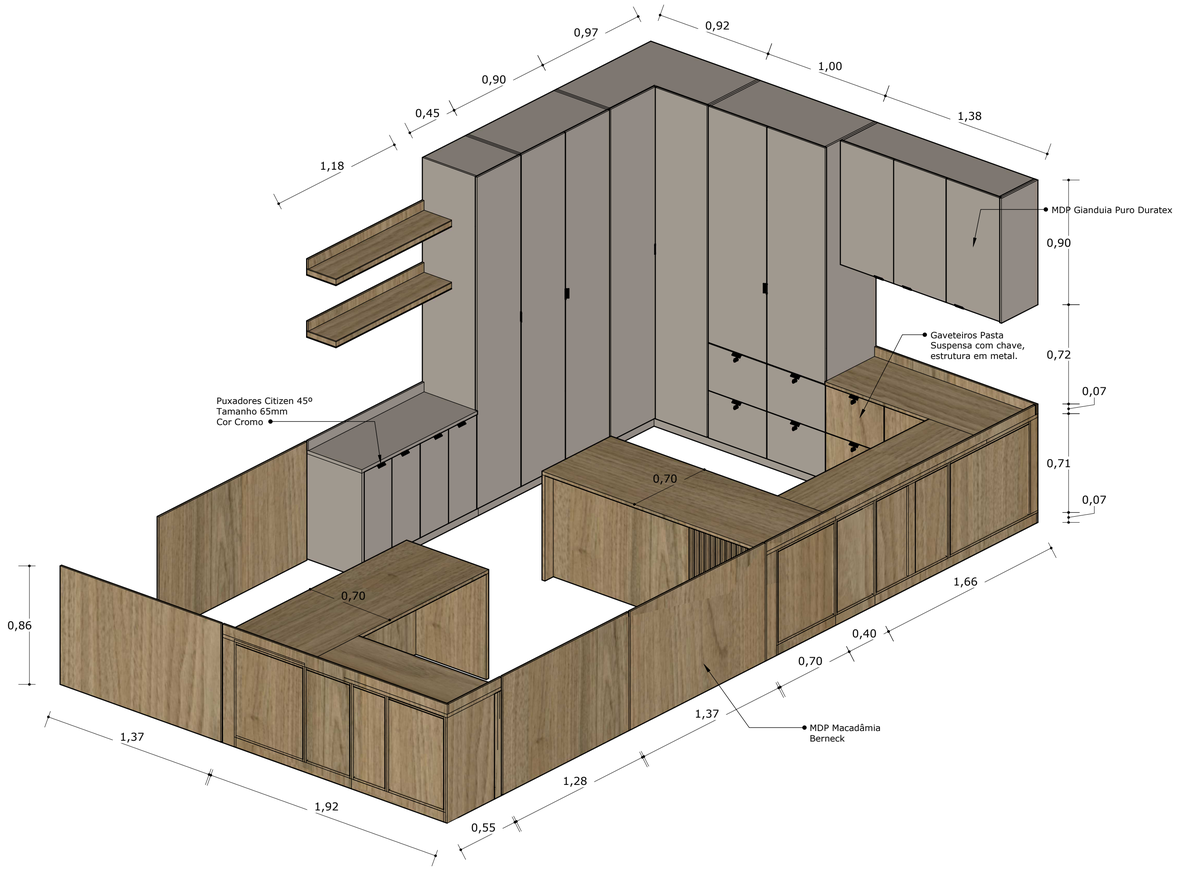

2 Perspectiva Isométrica Sala Adm. Completa

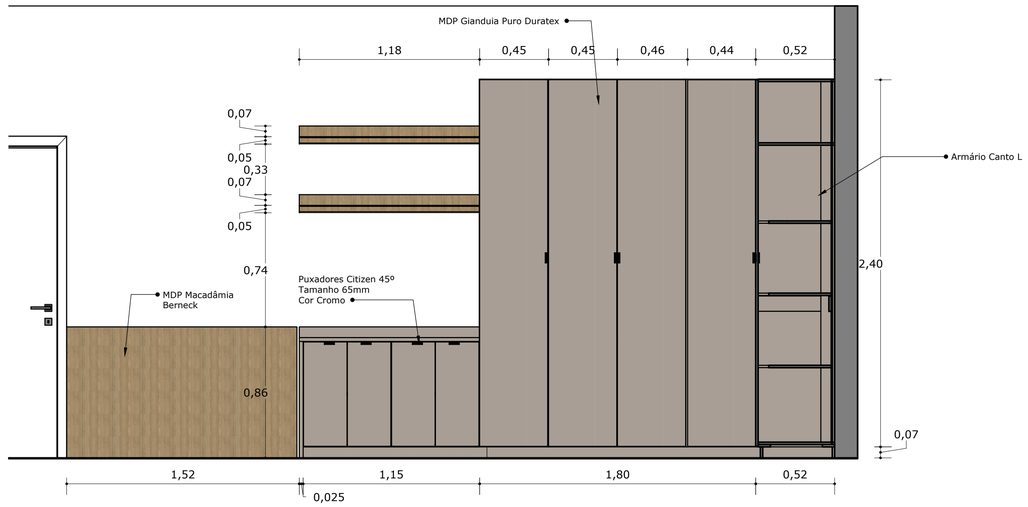

***Todas as dobradiças devem conter amortecimento.**
***Todas corrediças devem sem invisíveis e conter amortecimento.**

1 Detalhamento Vista 01 Armários

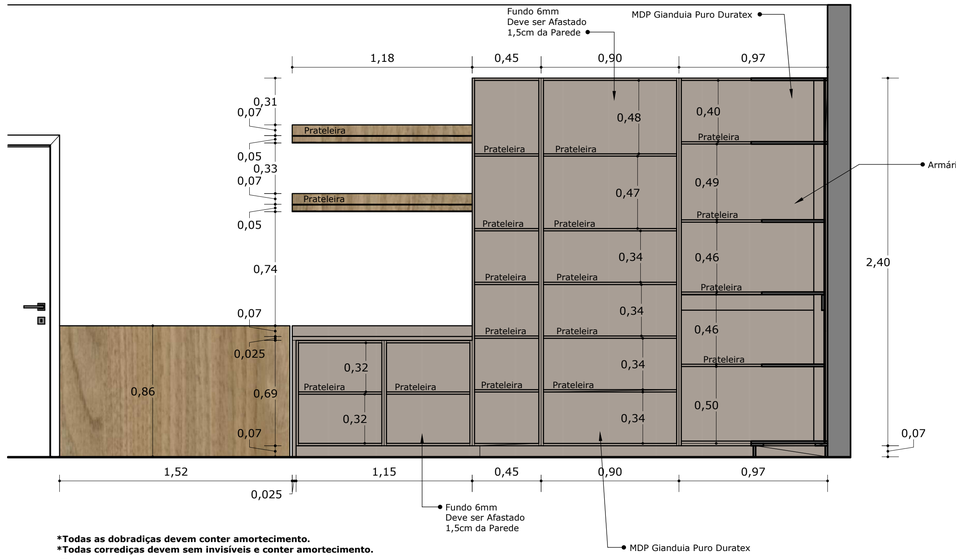

***Todas as dobradiças devem conter amortecimento.**
***Todas corrediças devem sem invisíveis e conter amortecimento.**

1 Detalhamento Vista 01 Interno Armários

Puxadores Citizen 45º
Tamanho 65mm
Cor Cromo

MDP Macadâmia Berneck

MDP Gianduia Puro Duratex

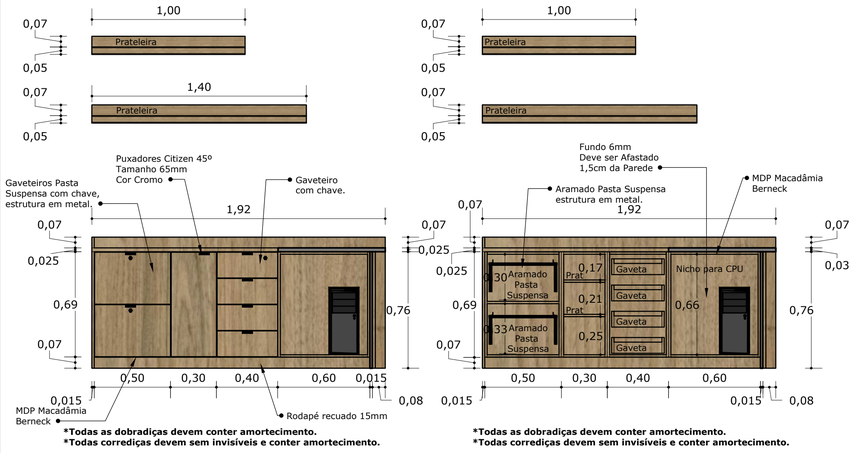

***Todas as dobradiças devem conter amortecimento.**
***Todas corrediças devem sem invisíveis e conter amortecimento.**

5 Detalhamento Vista 05

***Todas as dobradiças devem conter amortecimento.**
***Todas corrediças devem sem invisíveis e conter amortecimento.**

5 Detalhamento Vista 05 Interna

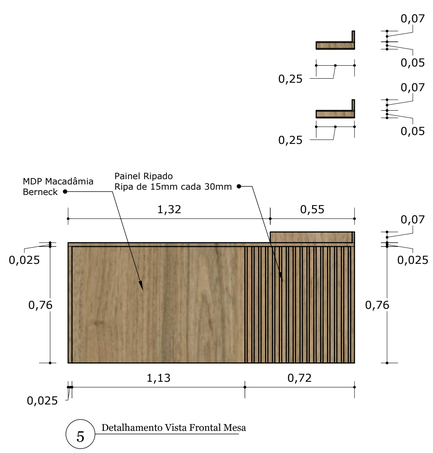

5 Detalhamento Vista Frontal Mesa

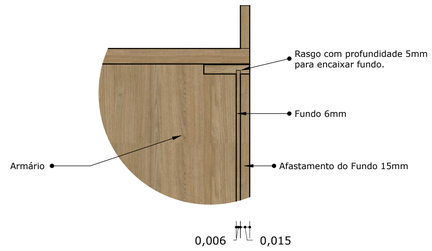

Detalhamento Fundo dos Armários

**** TODAS AS MEDIDAS DEVEM SER CONFERIDAS.***
**** IMAGENS EM 3D EM ANEXO AO MEMORIAL DESCRITIVO.***

PROJETO DE INTERIORES - CRAS (Centro de Referência de Assistência Social) DO MUNICÍPIO DE ENGENHO VELHO, RS.

- DETALHAMENTO SALA ADM.

DATA
12/2025

ESCALA
1/20

DIONI FERRARINI
ARQUITETURA

LIBERATO SALZANO - RS
(55) 9 9637-2711

PRANCHA
05/07

RESPONSÁVEL TÉCNICO: DIONI CARLOS FERRARINI:03413805045

Assinado de forma digital por DIONI CARLOS FERRARINI:03413805045
Dados: 2026.01.04 17:54:51 -03'00'

DIONI CARLOS FERRARINI | CAU RS - A154500-0

PROPRIETÁRIO:

MUNICÍPIO DE ENGENHO VELHO, RS.