

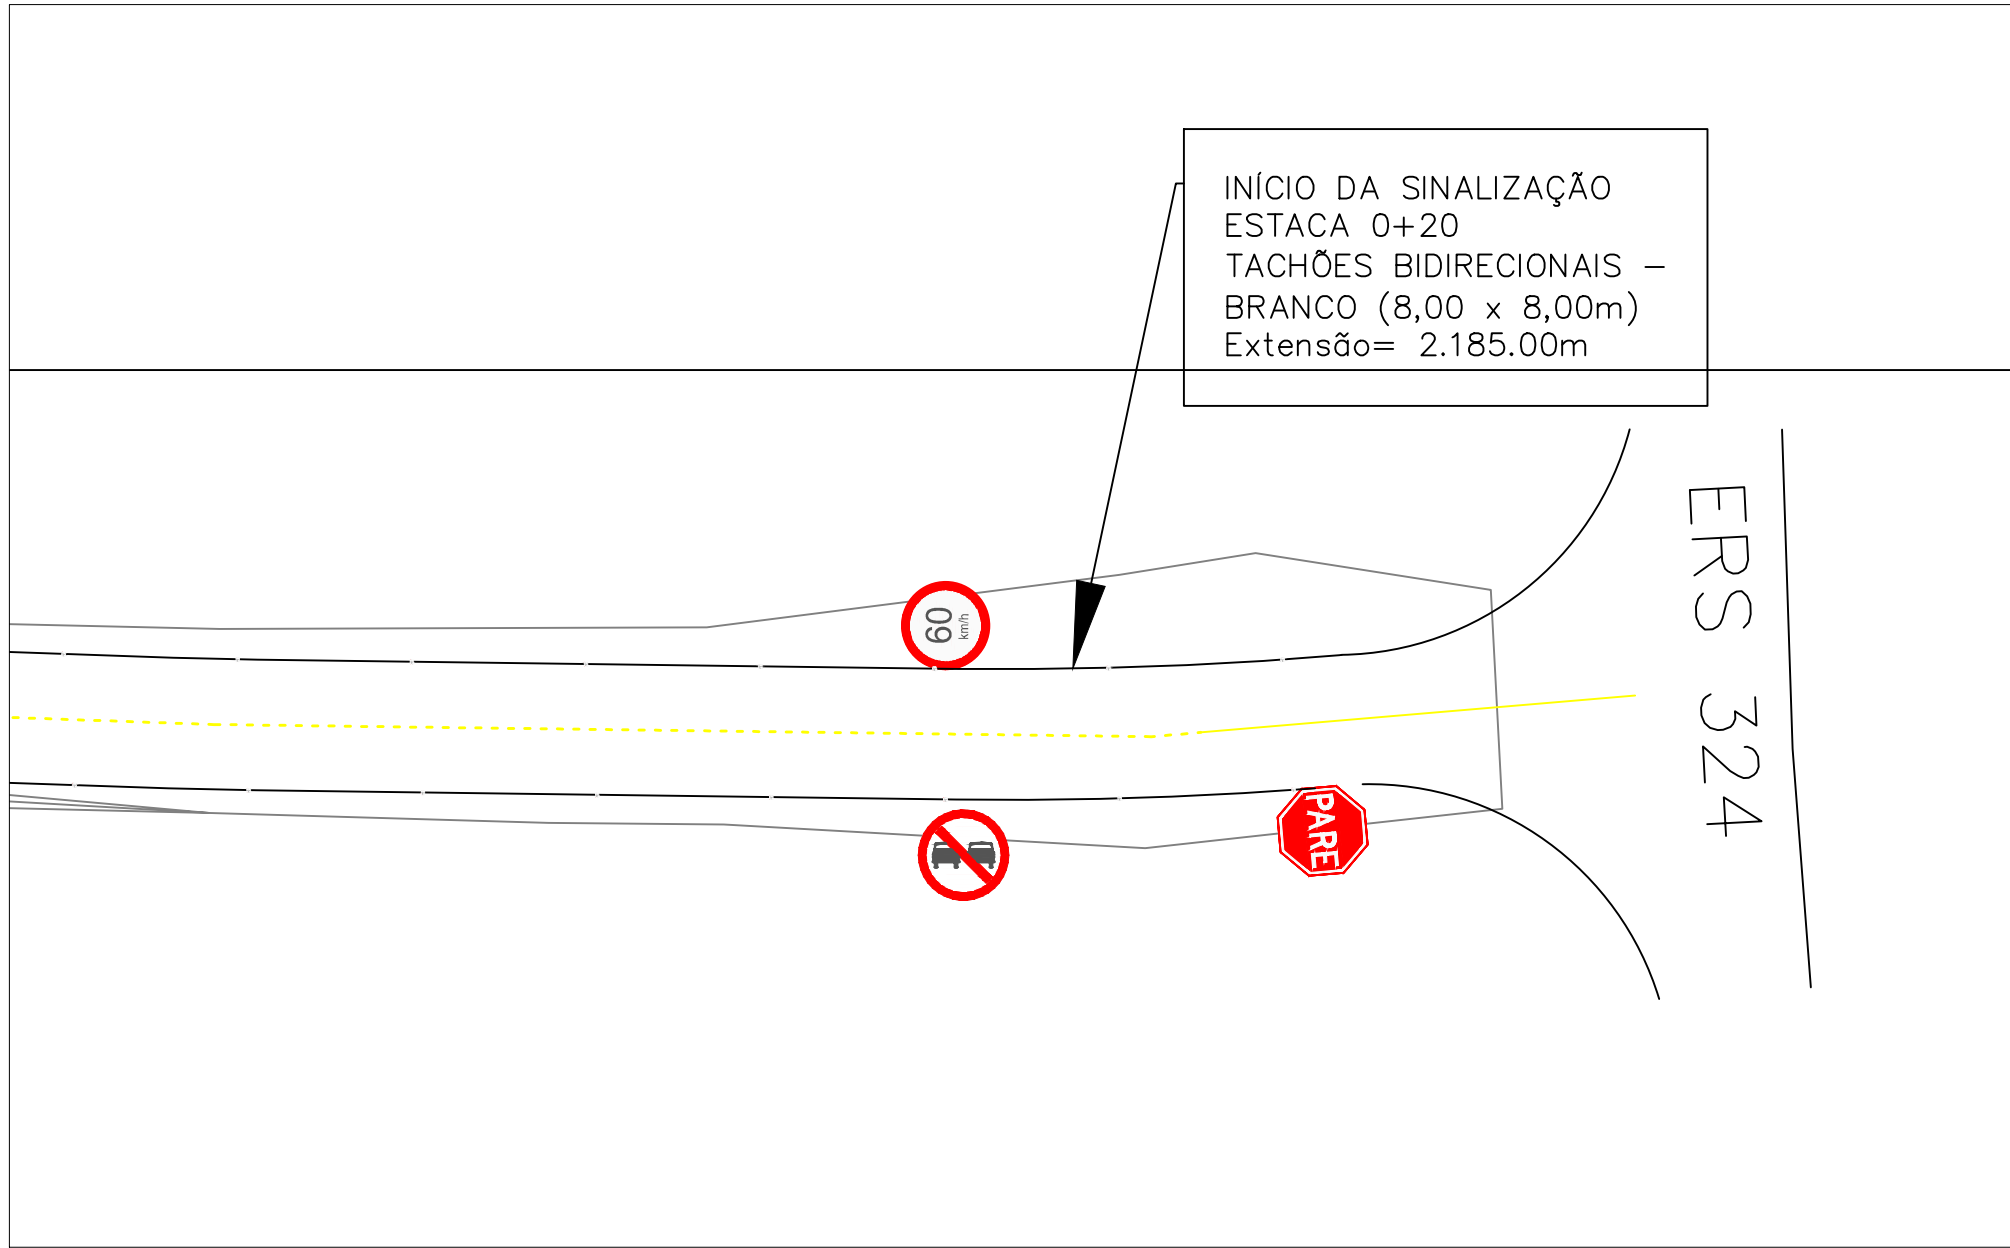


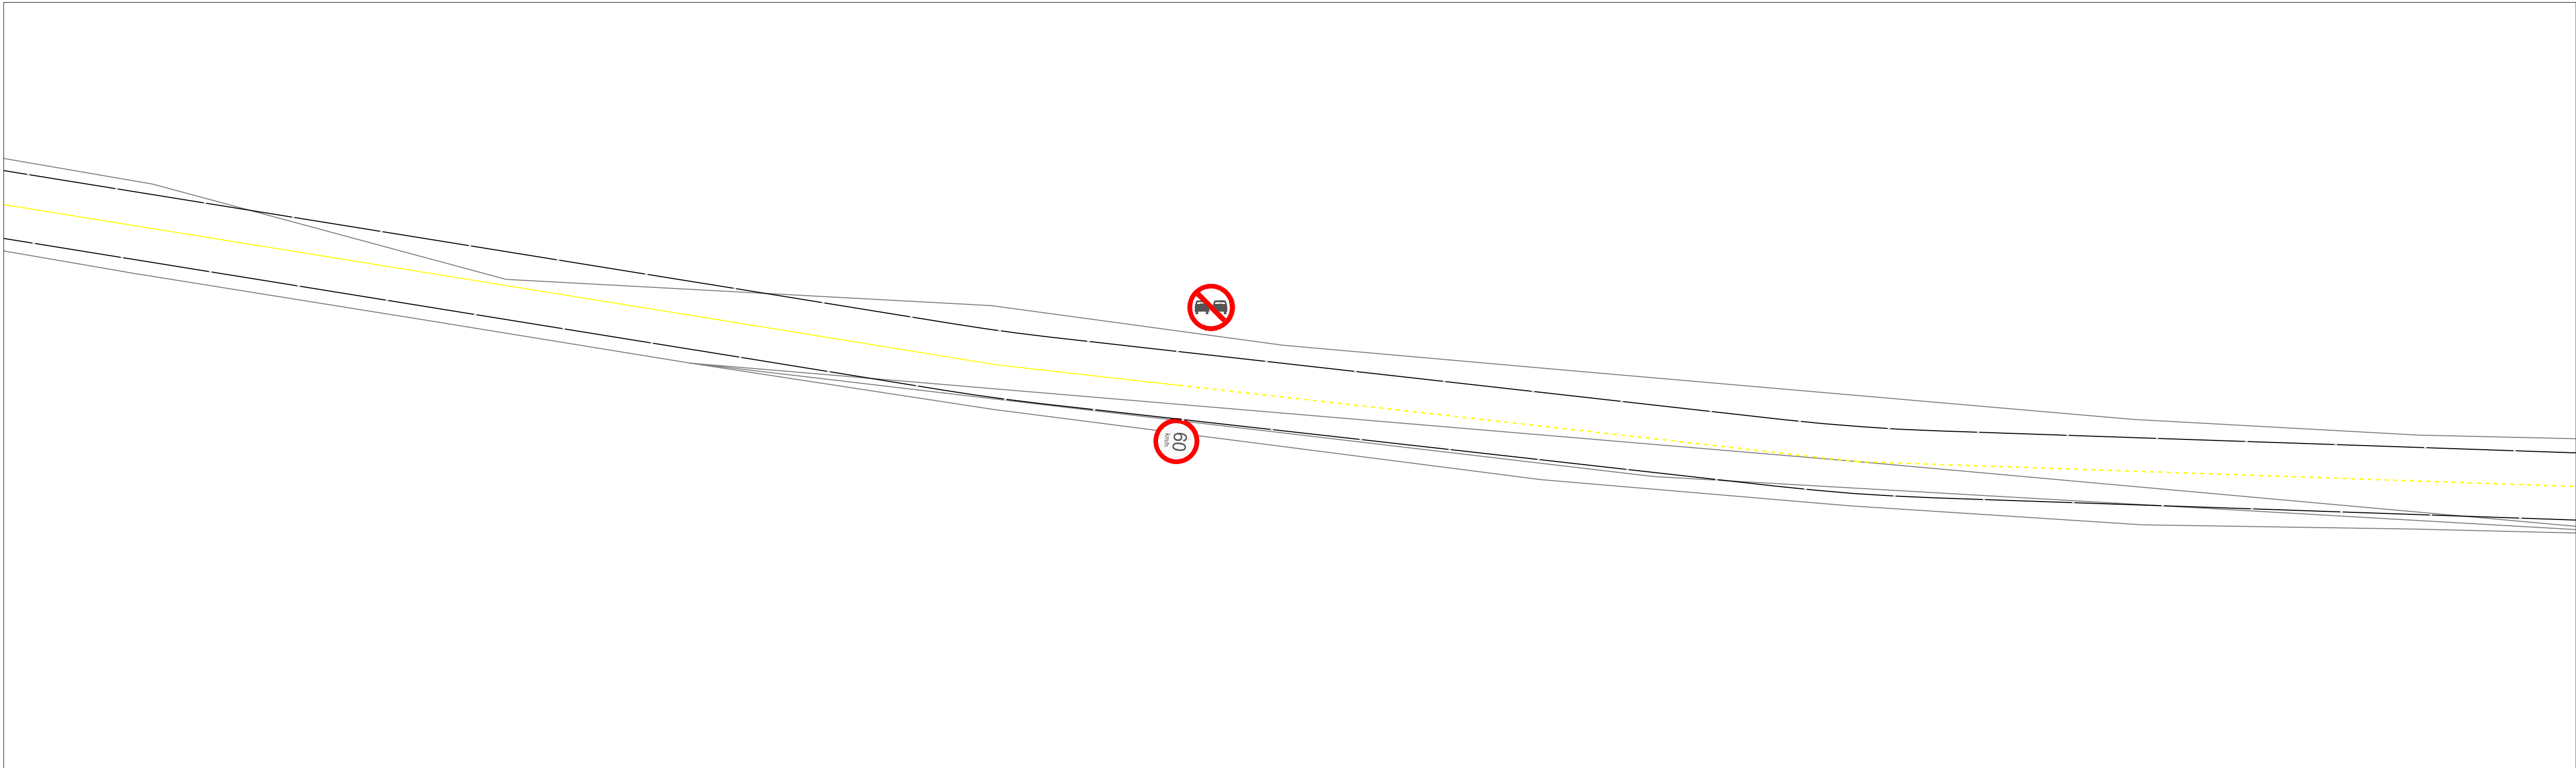

Notas Gerais

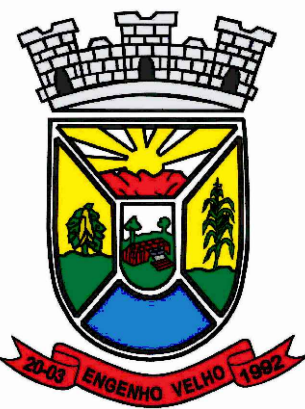

CARIMBOS:

OBRA: Pavimentação Asfáltica

LOCAL: Estrada Municipal de acesso ERS 324

Conteúdo: Planta de Sinalização e Drenagem

NOME DO PROPONENTE:

MUNICÍPIO DE ENGENHO VELHO

RESPONSÁVEL TÉCNICO:

Marcio Roberto Lorini
Engenheiro Civil
CREA RS 209657

Assunto:

Planta

Data:

05/2026

Escala:

1:1000

Folha

05