

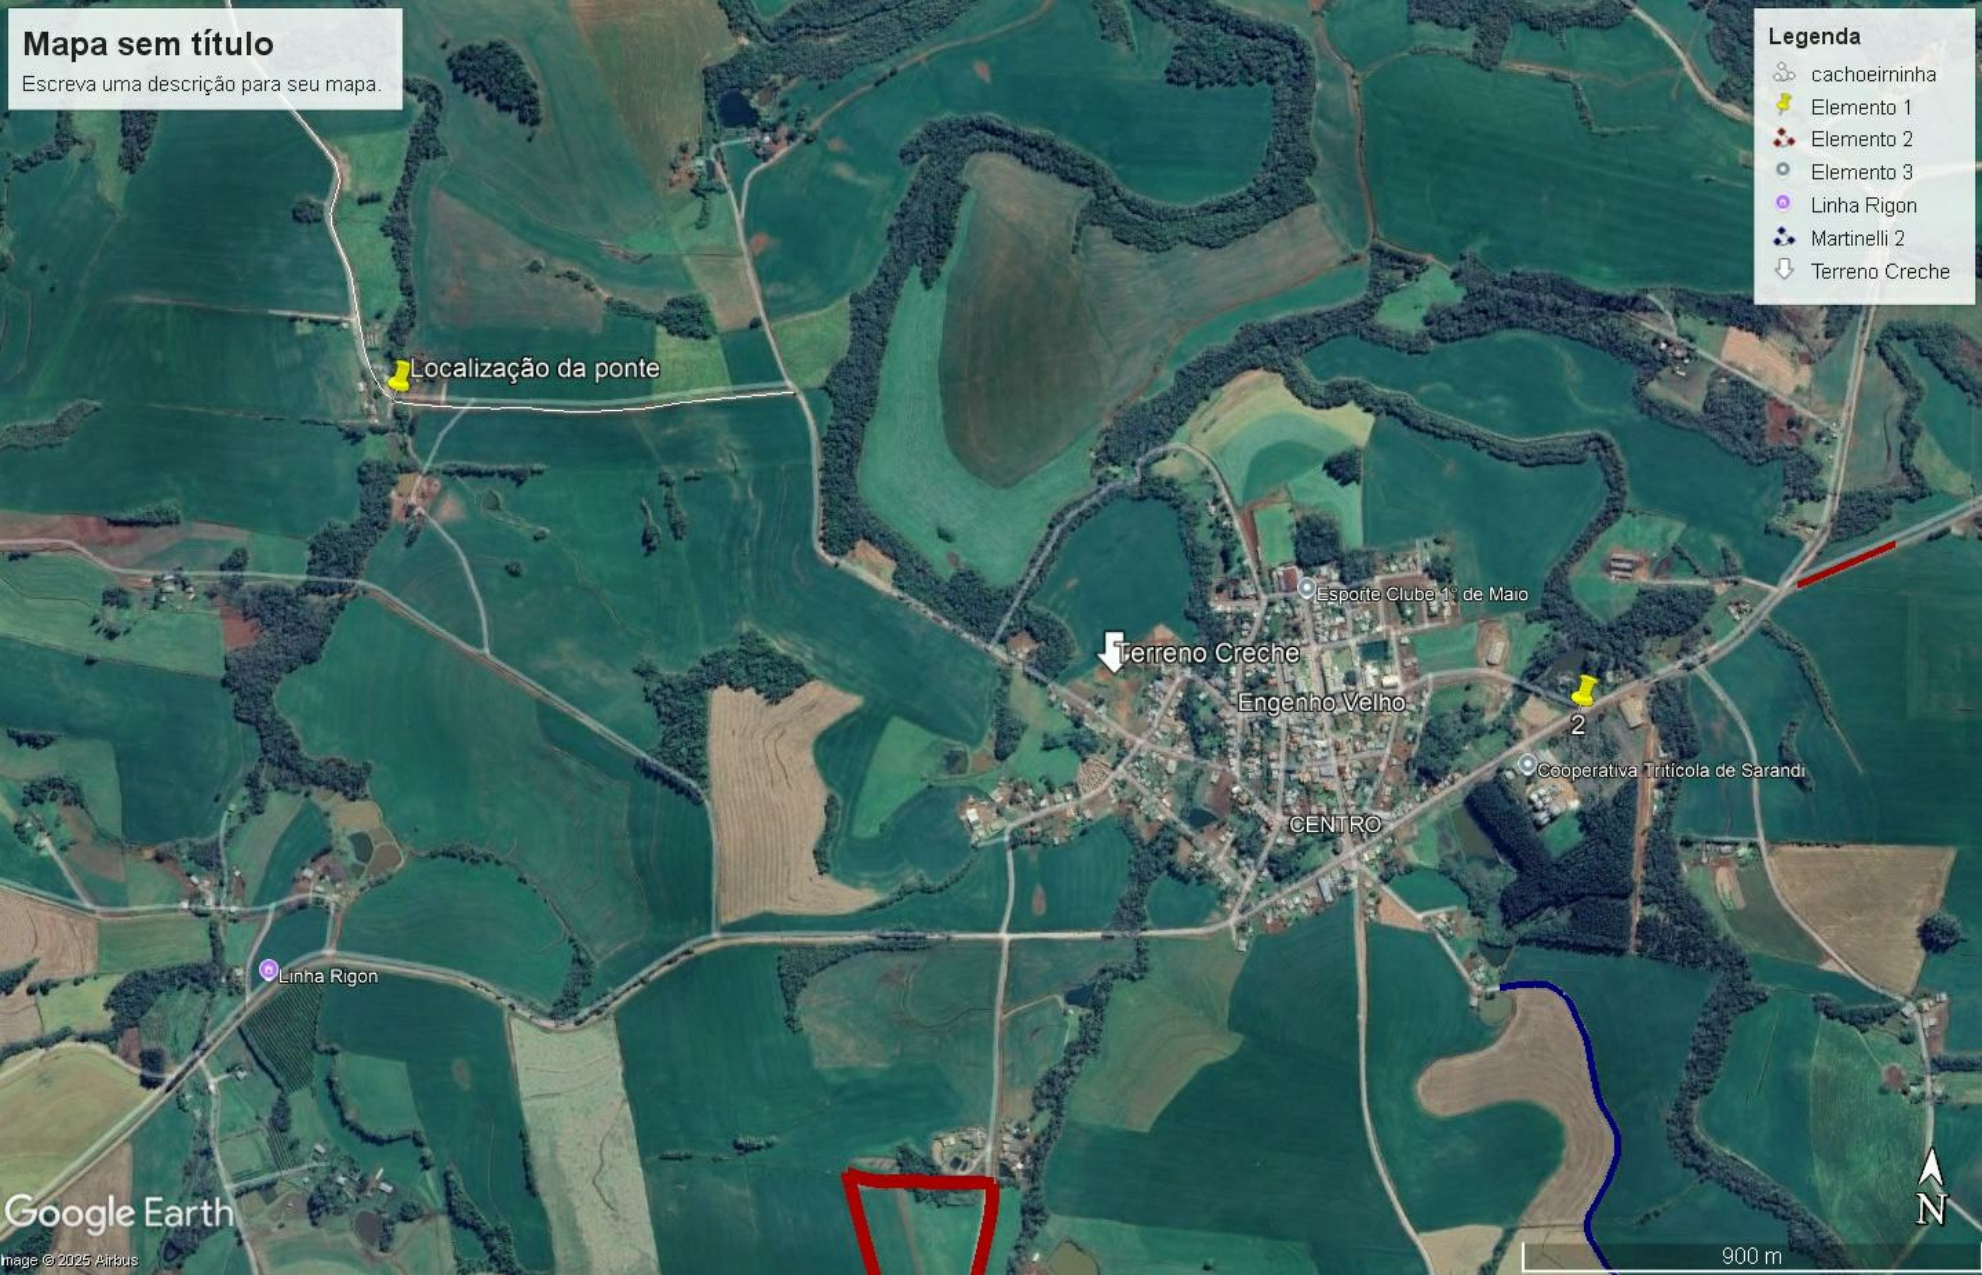


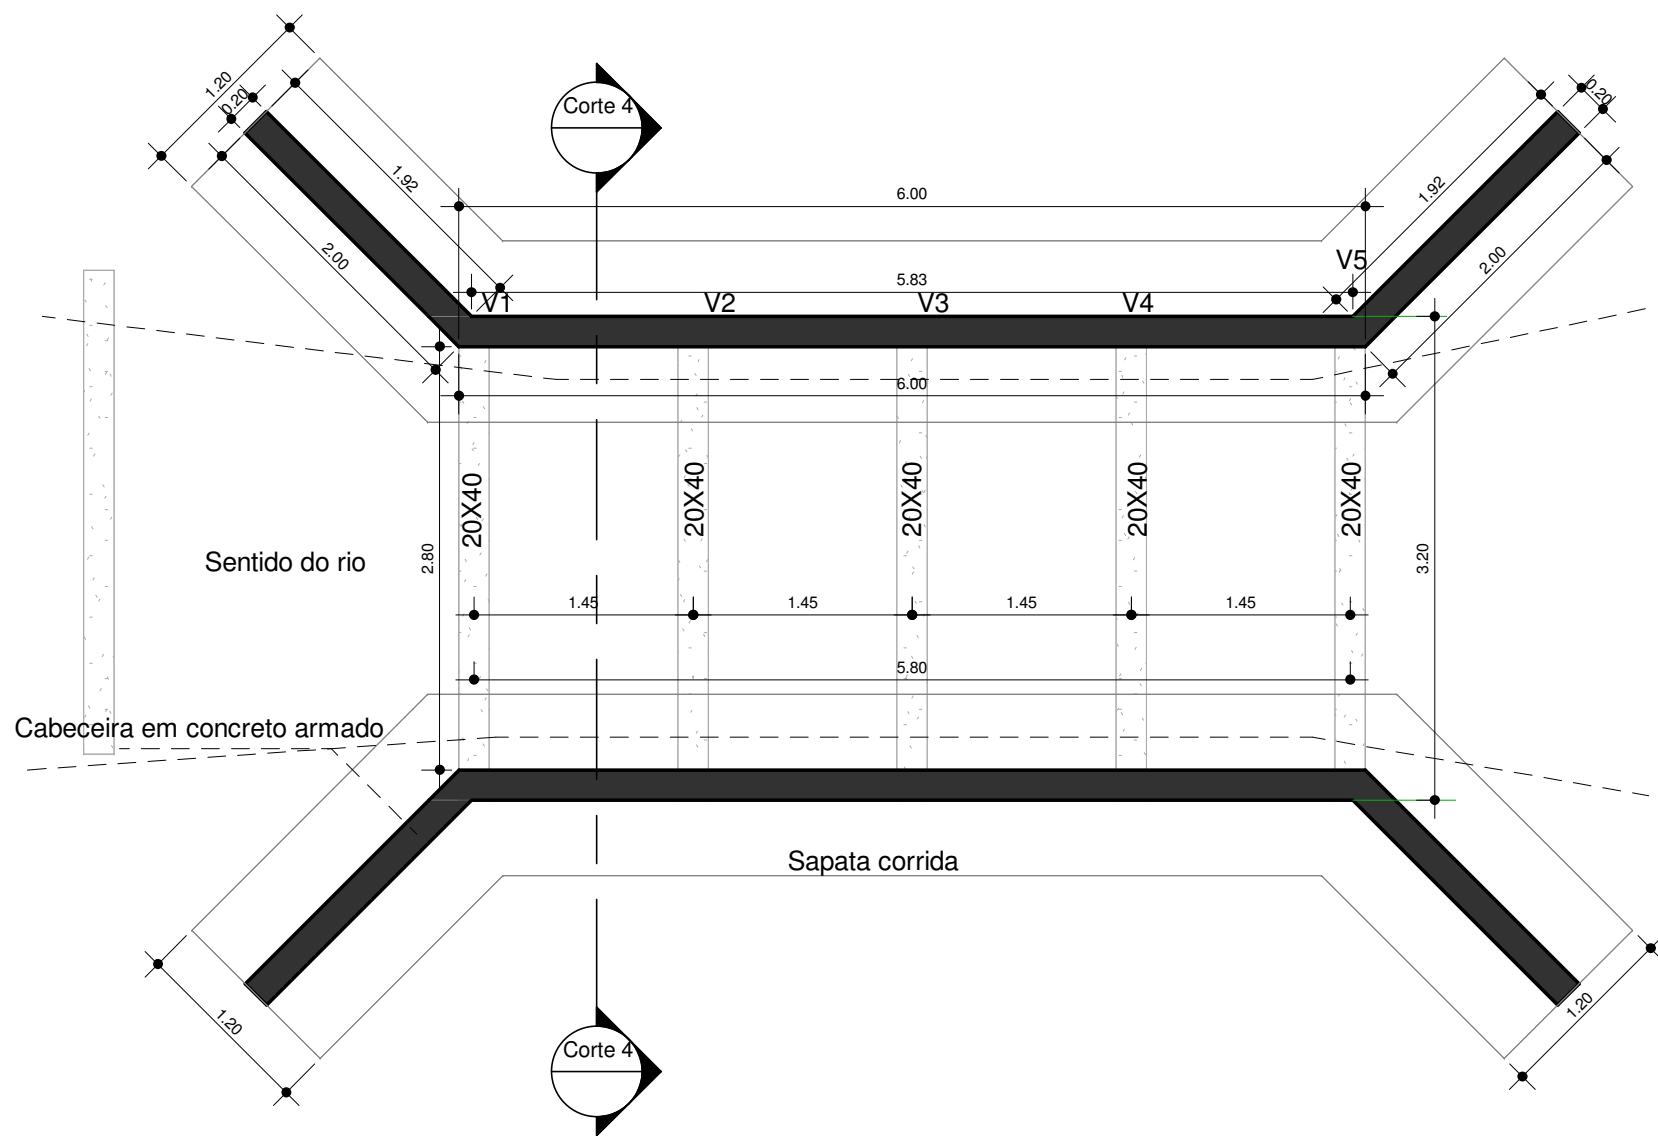

3 Corte 4


1 : 25

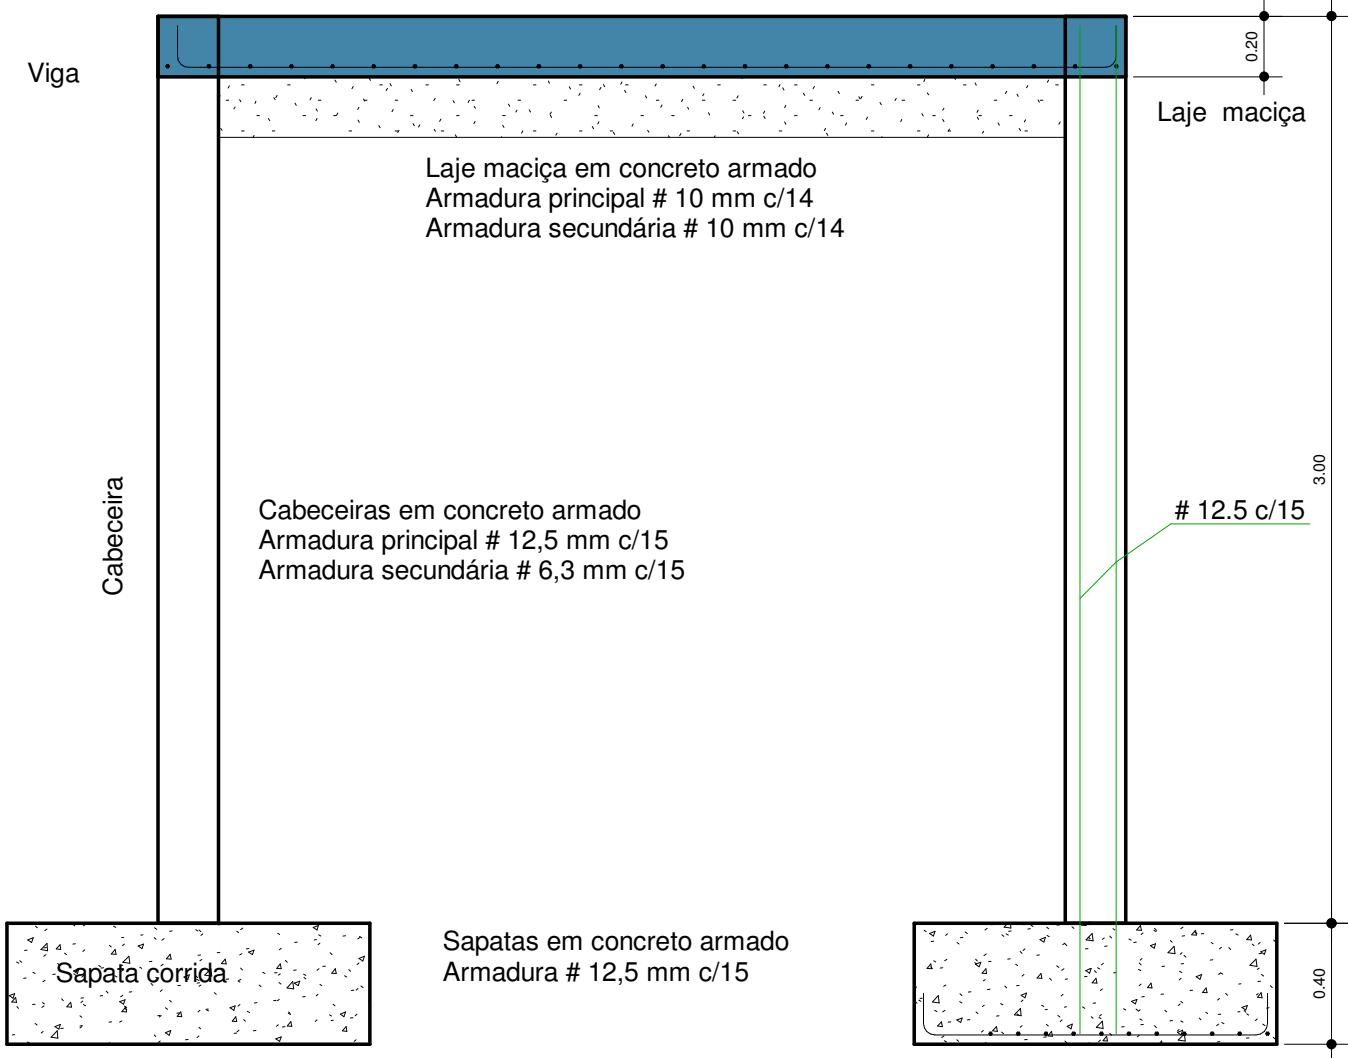


1 Planta Baixa

1 : 50

PROJETO PONTE EM CONCRETO ARMADO		FOLHA 01
Título: CONSTRUÇÃO DE PONTE		
Proprietário: MUNICÍPIO DE ENGENHO VELHO		
Local: ACESSO LINHA CACHOEIRINHA		
Bairro: INTERIOR		Cidade: ENGENHO VELHO
ÁREA m²		Prop.: Município de Engenho Velho
Terreno:	0,00	
Construção	19,20	
T.O.		T.P.
C.A.		
Marcio R. Lorini Responsável Técnico Engenheiro Civil CREA RS 209657		

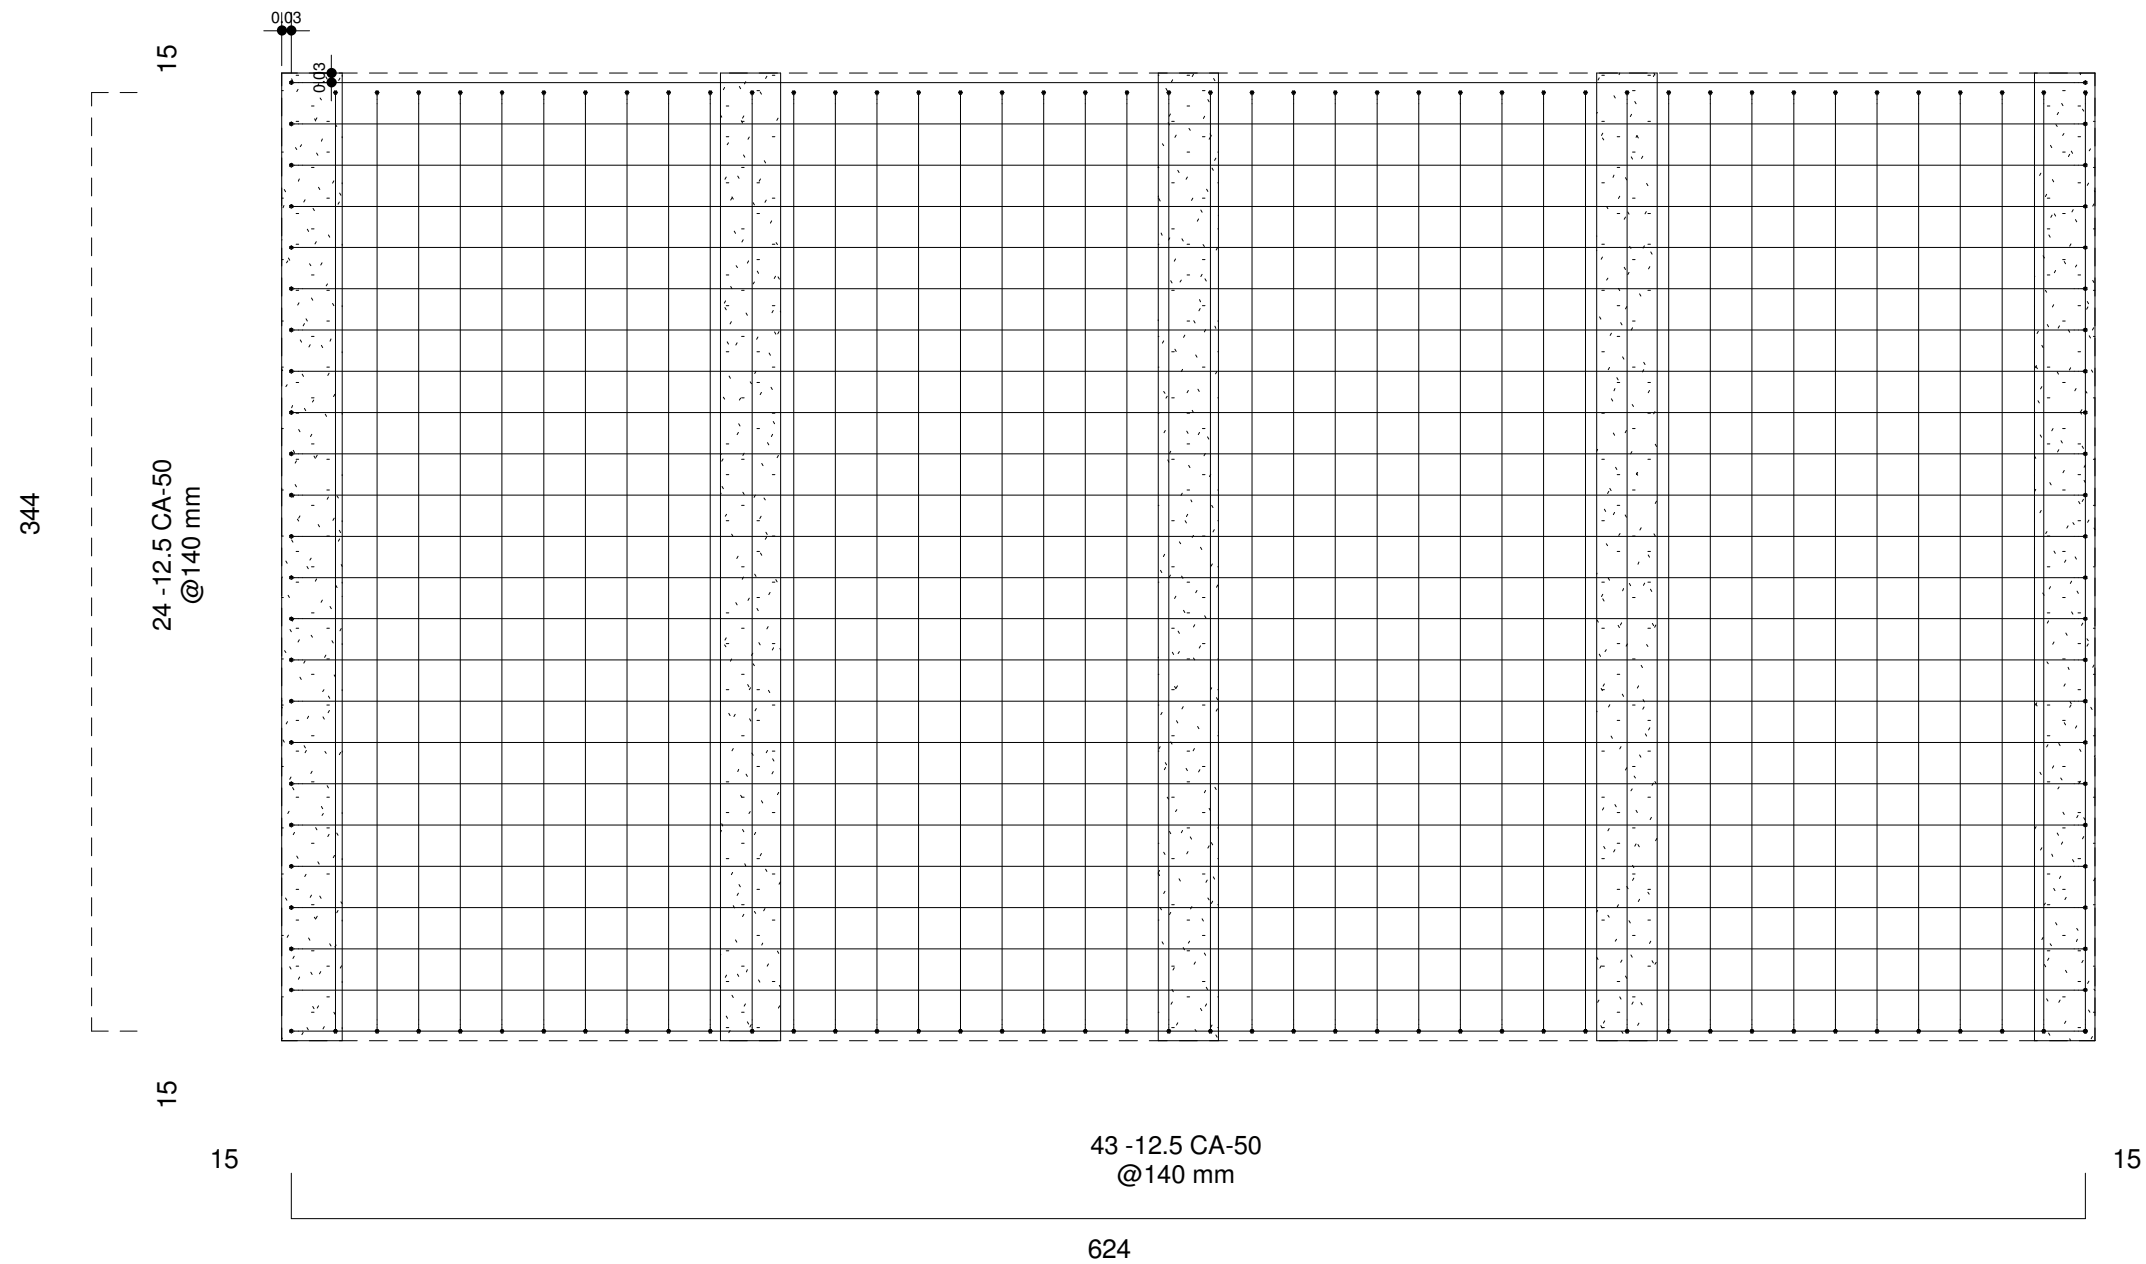


1 Estrutural Tabuleiro
1 : 25

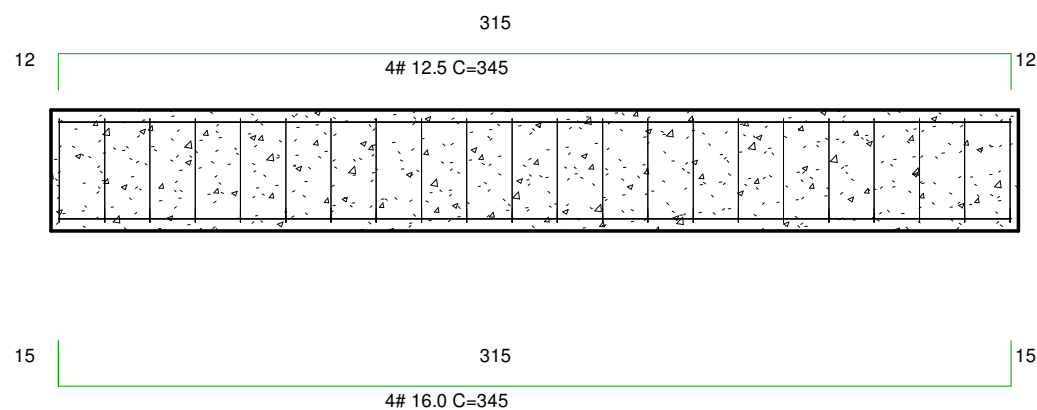

3 Estrutural Longarina
1 : 25




2 Estrutural corte longarina
1 : 25

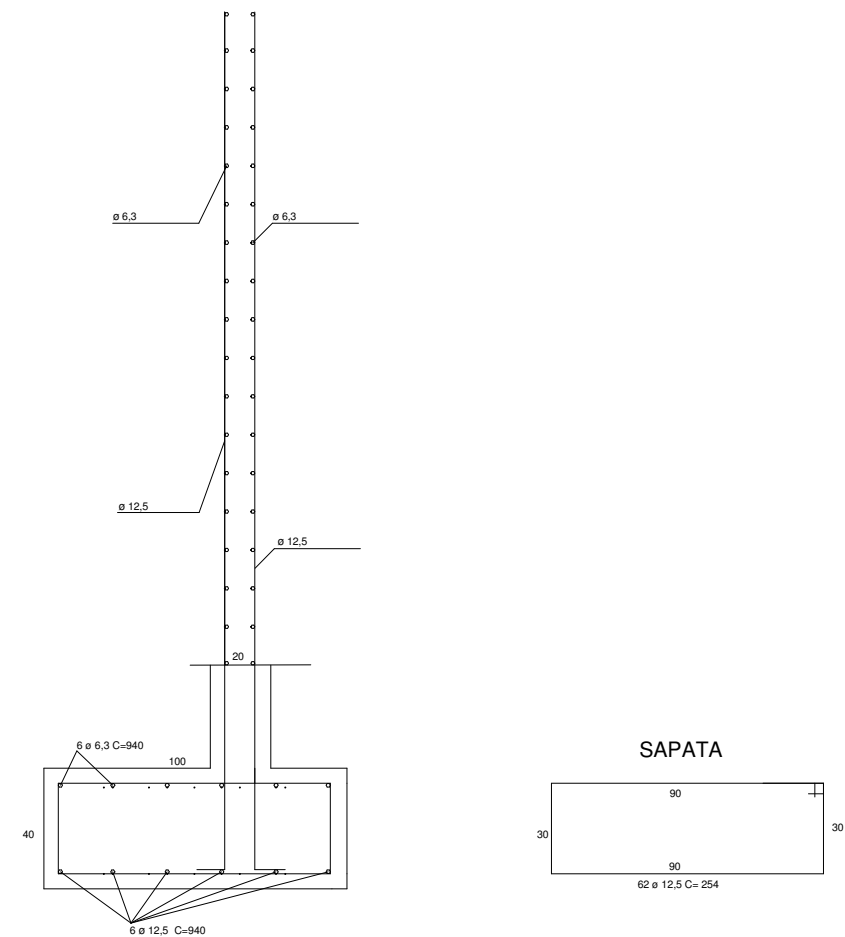


4 Estrutural Cabeceiras
1 : 25


PROJETO PONTE EM CONCRETO ARMADO		FOLHA 02
Título: CONSTRUÇÃO DE PONTE		
Proprietário: MUNICÍPIO DE ENGENHO VELHO		
Local: ACESSO LINHA CACHOEIRINHA		
Bairro: INTERIOR		Cidade: ENGENHO VELHO
		Prop.: Município de Engenho Velho Marcio R. Lorini Responsável Técnico Engenheiro Civil CREA RS 209657
ÁREA	m²	
Terreno:	0,00	
Construção	19,20	
T.O.	C.A.	T.P.

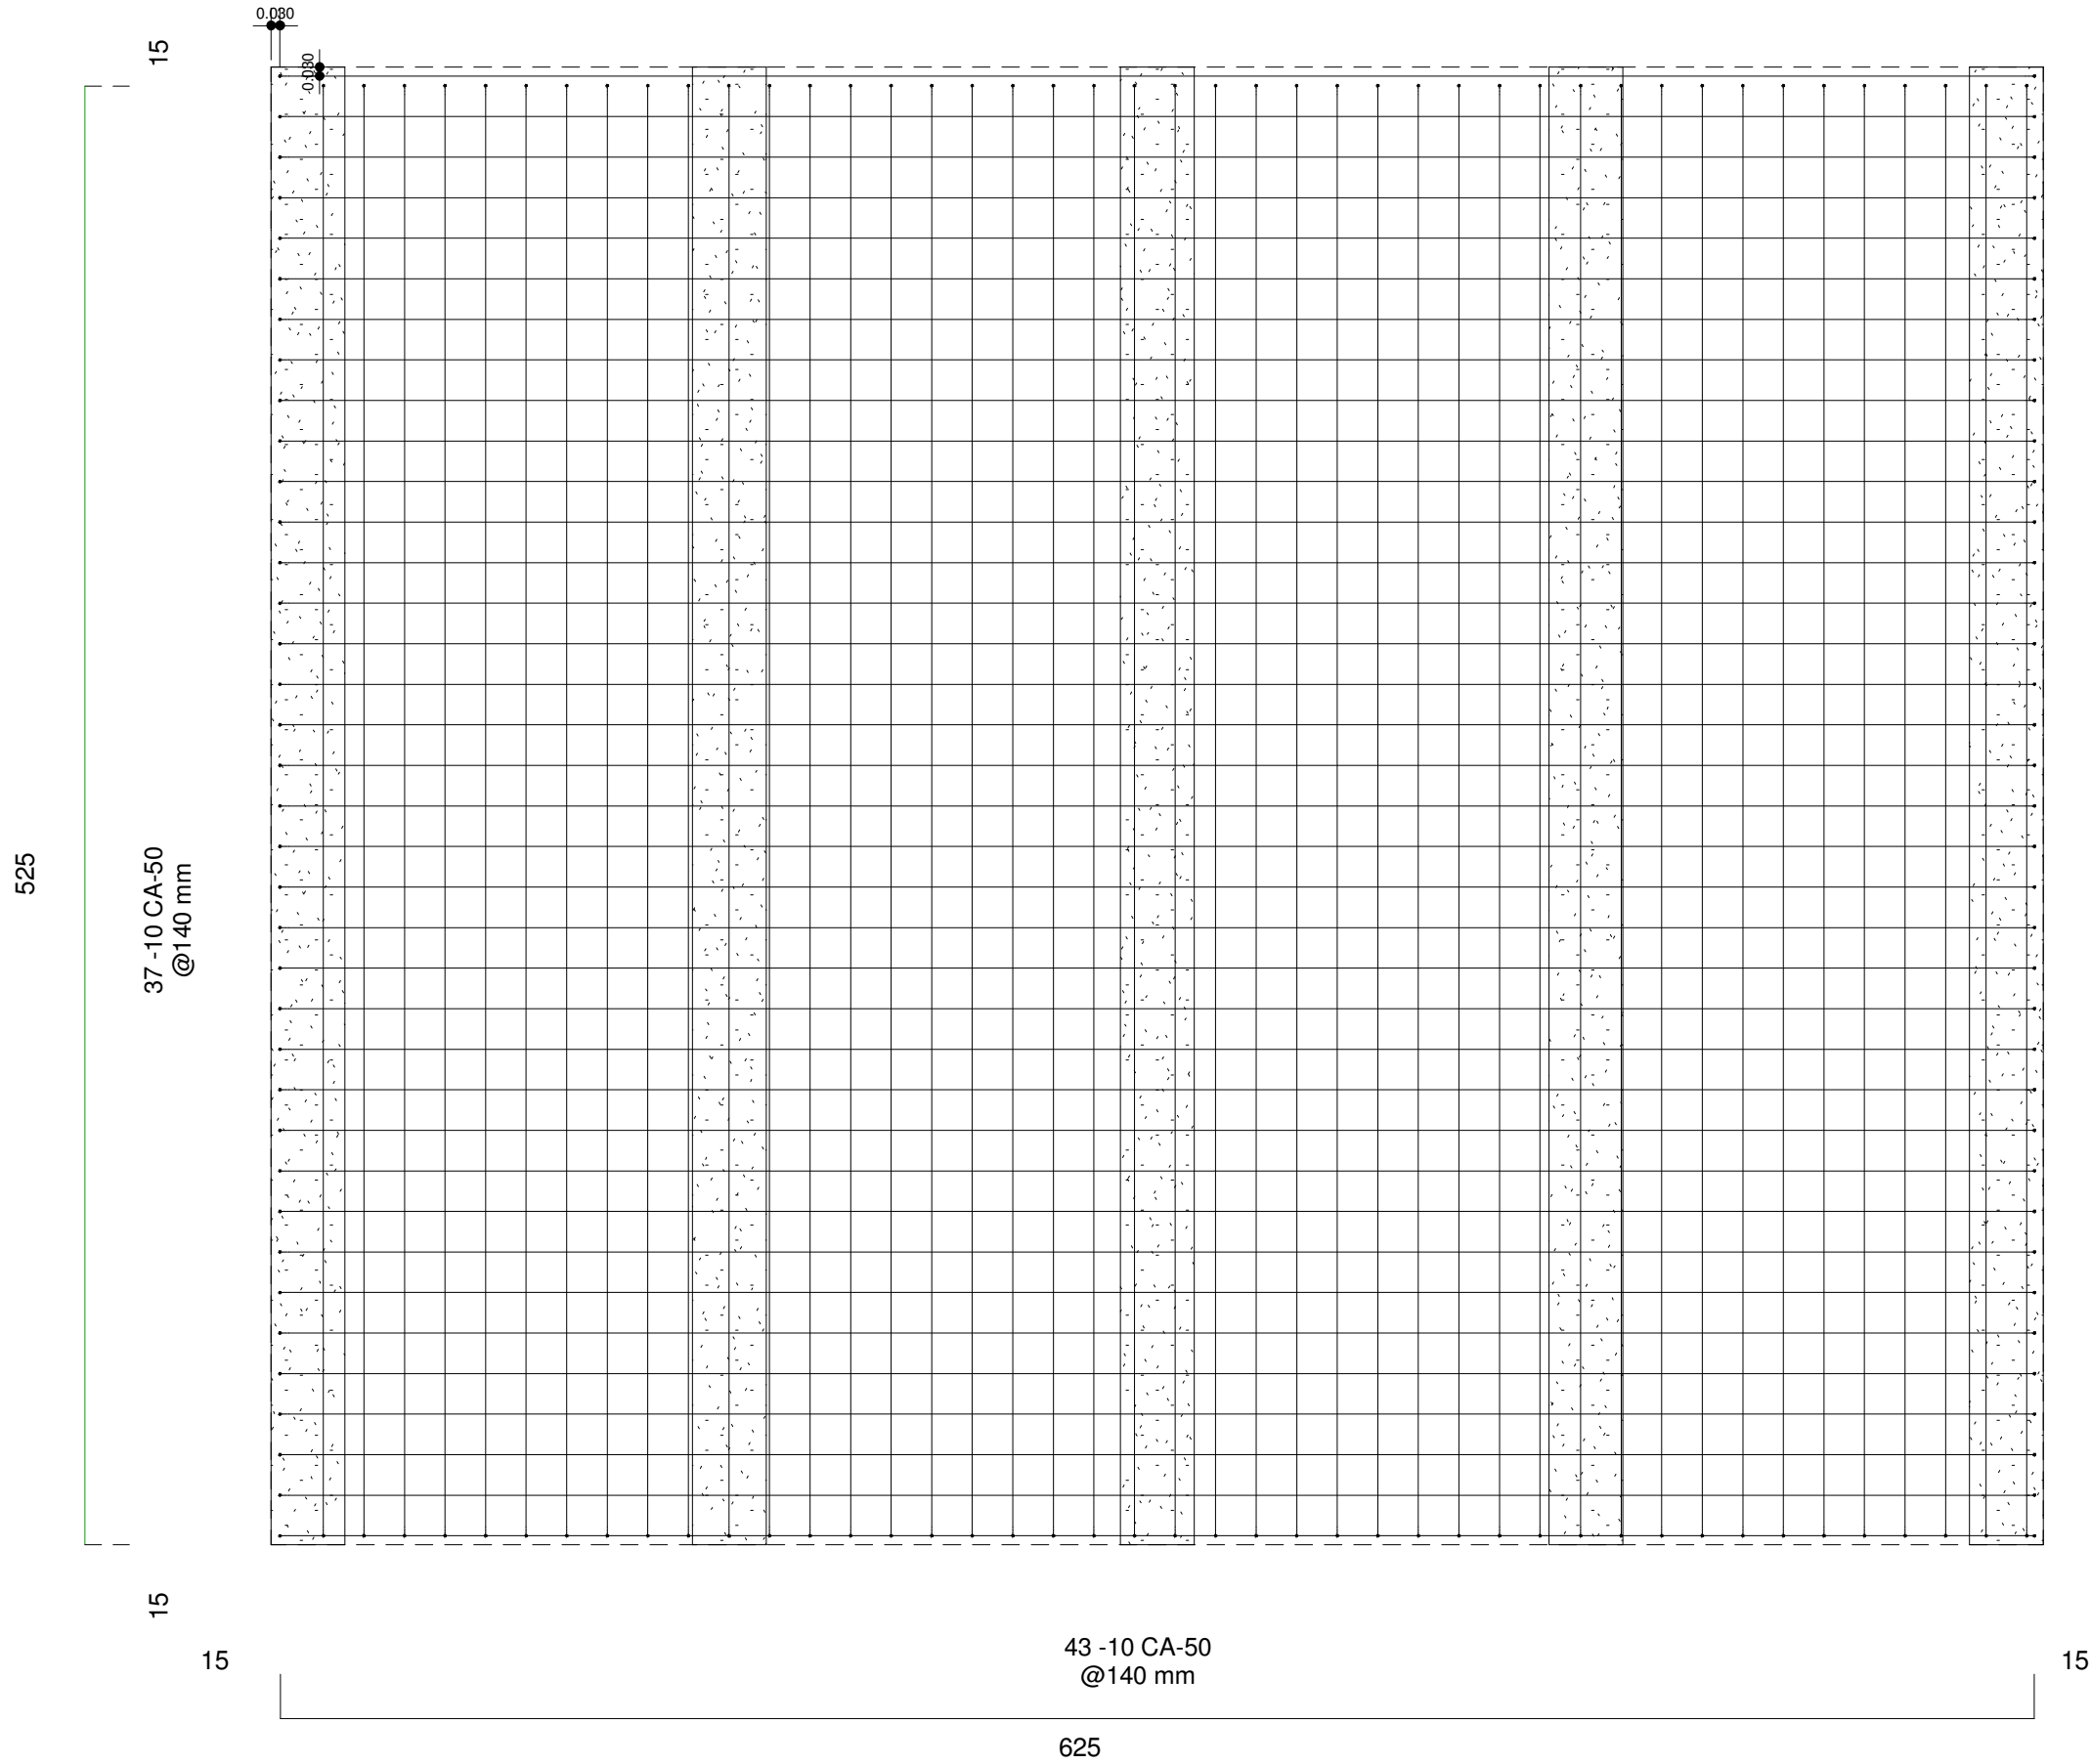

1 Estrutural Cabeceiras
1 : 25

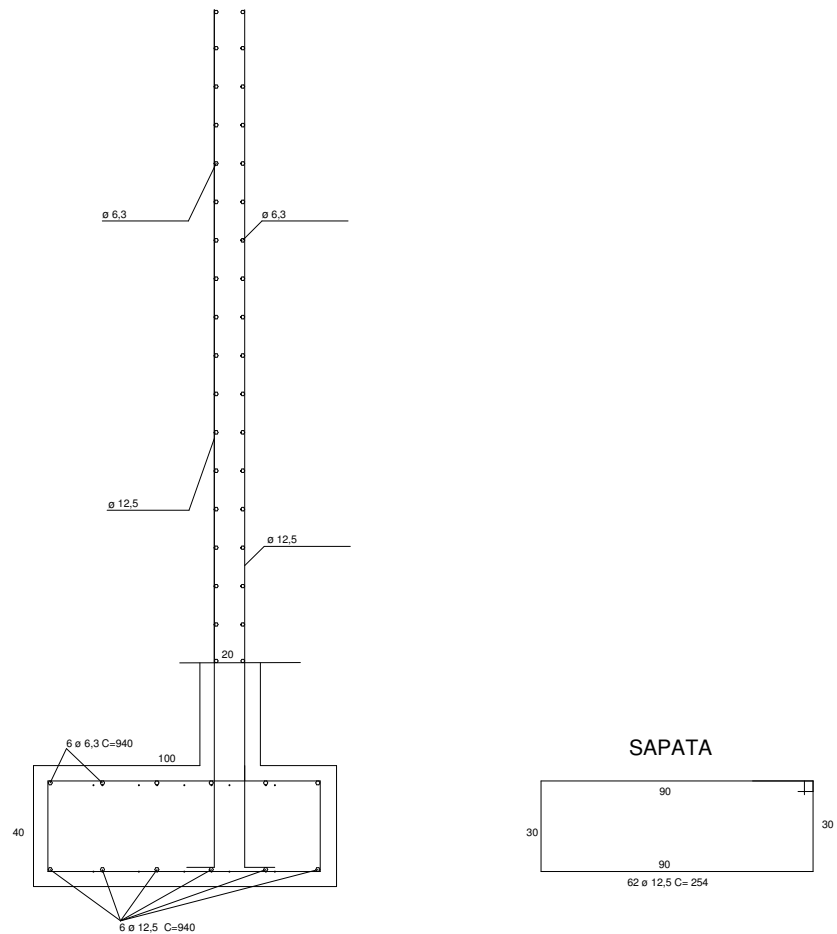


2 Estrutural Tabuleiro
1 : 25

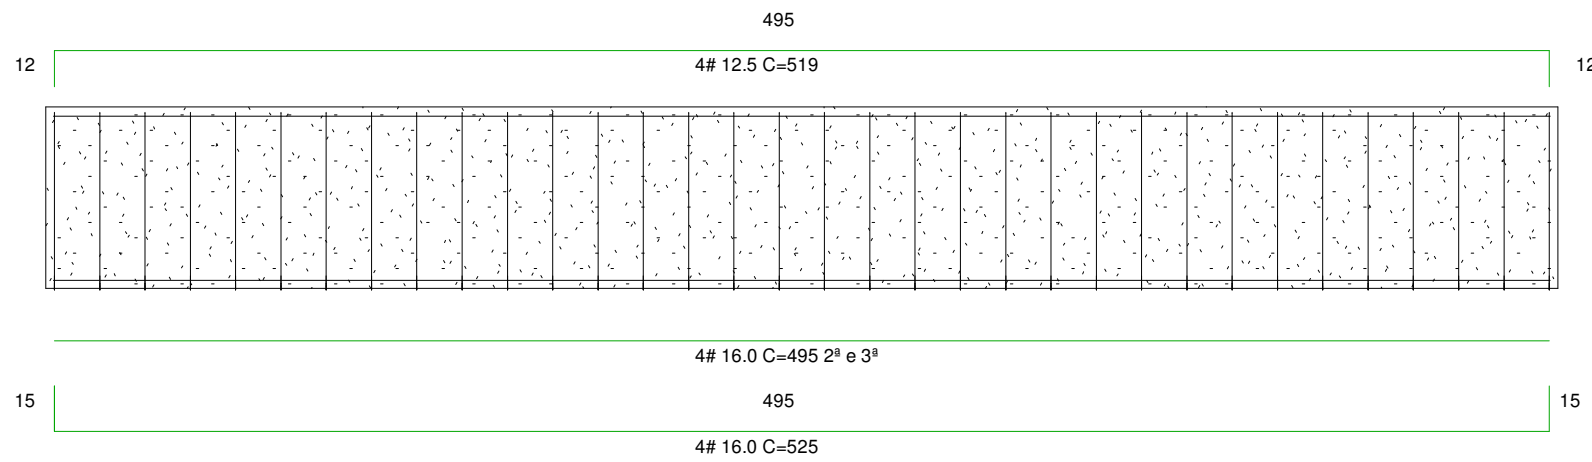

4 Estrutural Longarina
1 : 25

3 Estrutural corte longarina
1 : 25

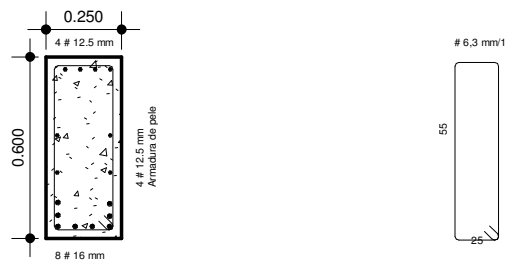

PROJETO PONTE EM CONCRETO ARMADO

FOLHA
02

Título:
CONSTRUÇÃO DE PONTE

Proprietário:
MUNICÍPIO DE ENGENHO VELHO

Local:
LINHA MARASCHIN

Bairro: INTERIOR

Cidade: ENGENHO VELHO

ÁREA m²
Terreno: 0,00
Construção: 30,00

Prop.: Município de Engenho Velho

Marcio R. Lorini
Responsável Técnico
Engenheiro Civil CREA RS 209657

T.O.

C.A.

T.P.