



PLANTA DE LOCALIZAÇÃO
ESC.: 1:750

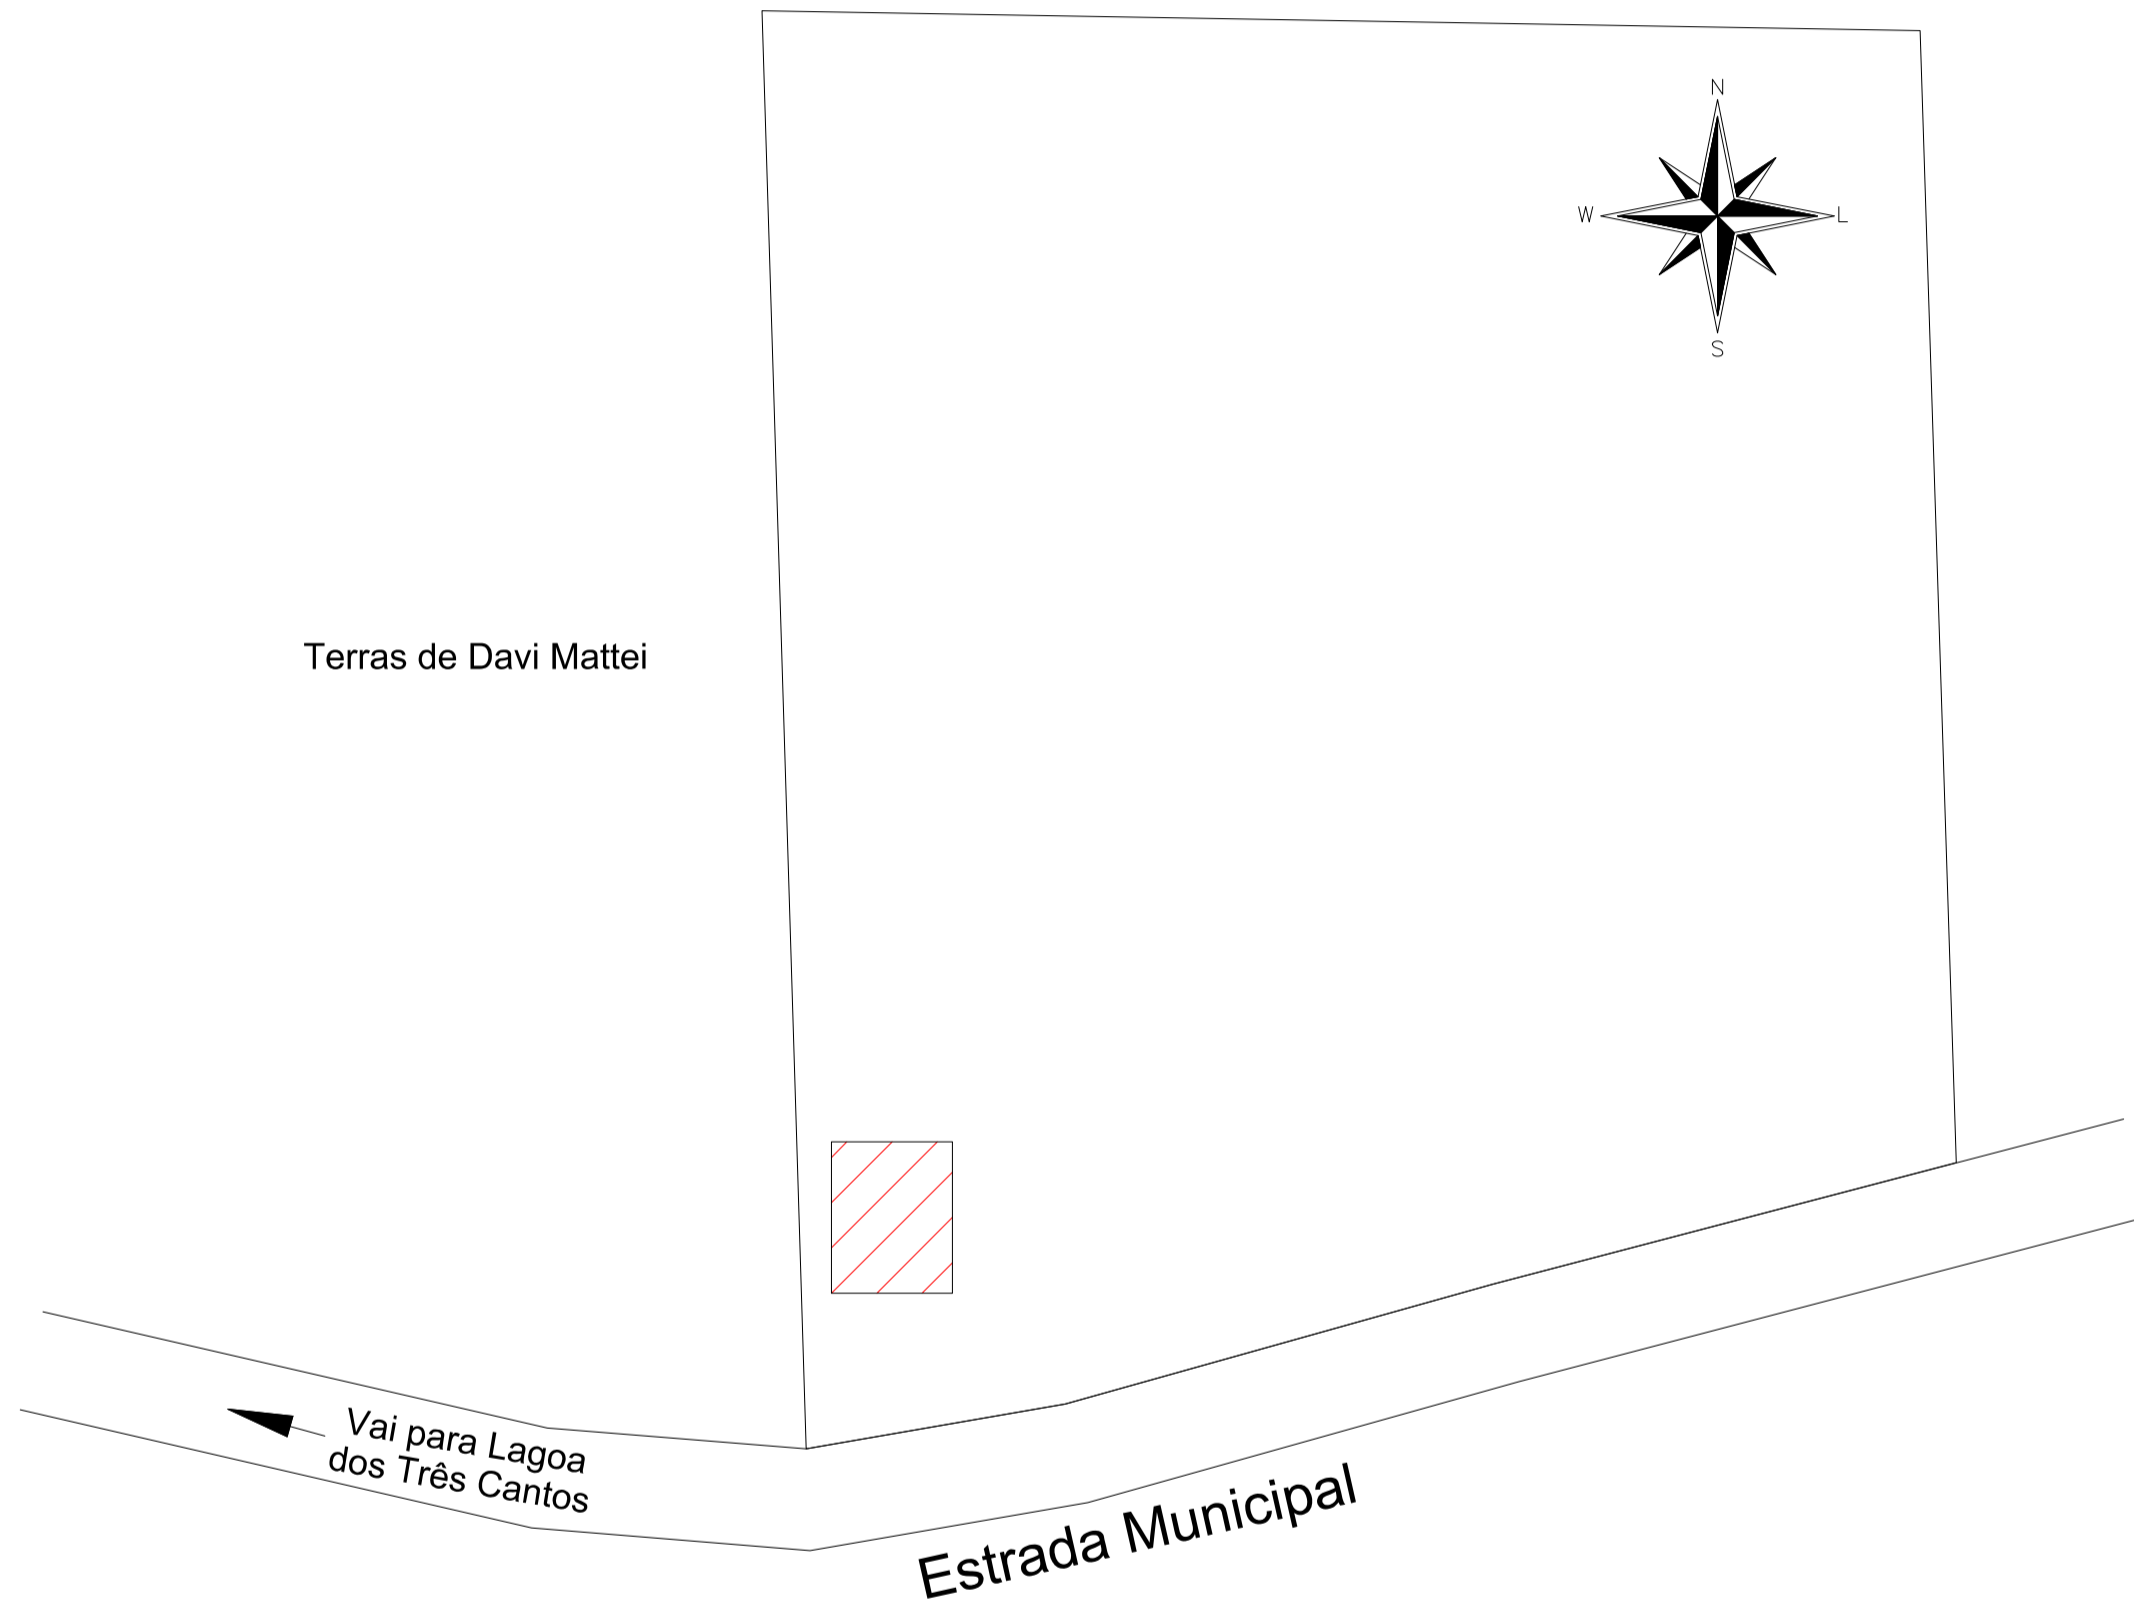

PLANTA DE SITUAÇÃO
ESC.: 1:150

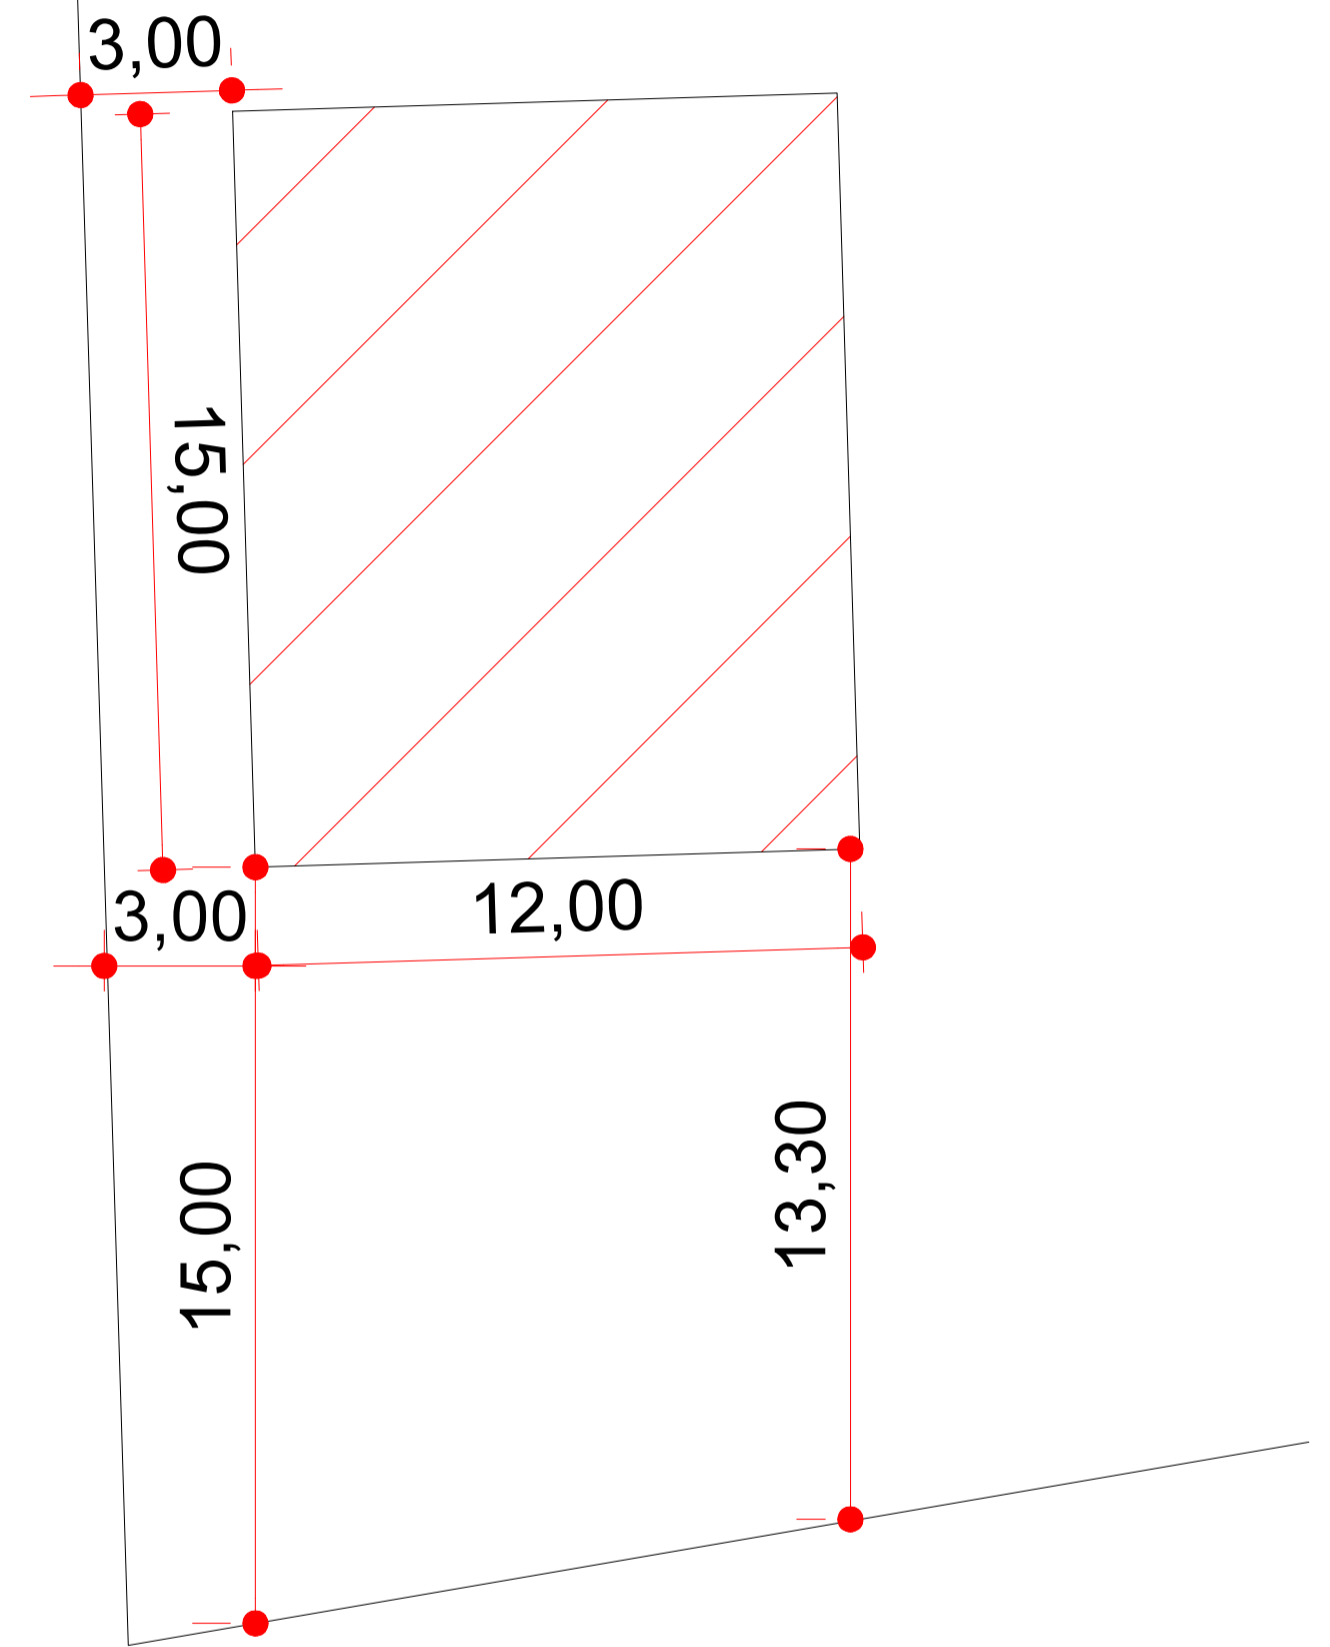

 MUNICÍPIO DE LAGOA DOS TRÊS CANTOS - RS Rua Ervino Petry, 100 - CEP 99495-000 Fone: (54) 3302.1082 / 1083 / 1084 CNPJ: 94.704.277/0001-49 Email: gmltc@lagoa3cantos.rs.gov.br		PROJETO PROJETO ARQUITETÔNICO - PAVILHÃO COMUNITÁRIO		
LOCAL LINHA VITÓRIA		ÁREA 180 m ²	FOLHA 1 DE 6	REVISÃO 01
BAIRRO CENTRO	MUNICÍPIO LAGOA DOS TRÊS CANTOS	TIPO PLANTA DE SITUAÇÃO E LOCALIZAÇÃO	EMIÇÃO INICIAL 11/05/2026	ESCALA 1/75
Documento assinado digitalmente  CESAR DOBLER FINK Data: 12/05/2026 08:08:45-0300 Verifique em https://validar.iti.gov.br		PROP.: SERGIO ANTONIO LASCH PREFEITO MUNICIPAL		
RESP. TÉCNICO - CÉSAR DOBLER FINK CREA: RS123162				