




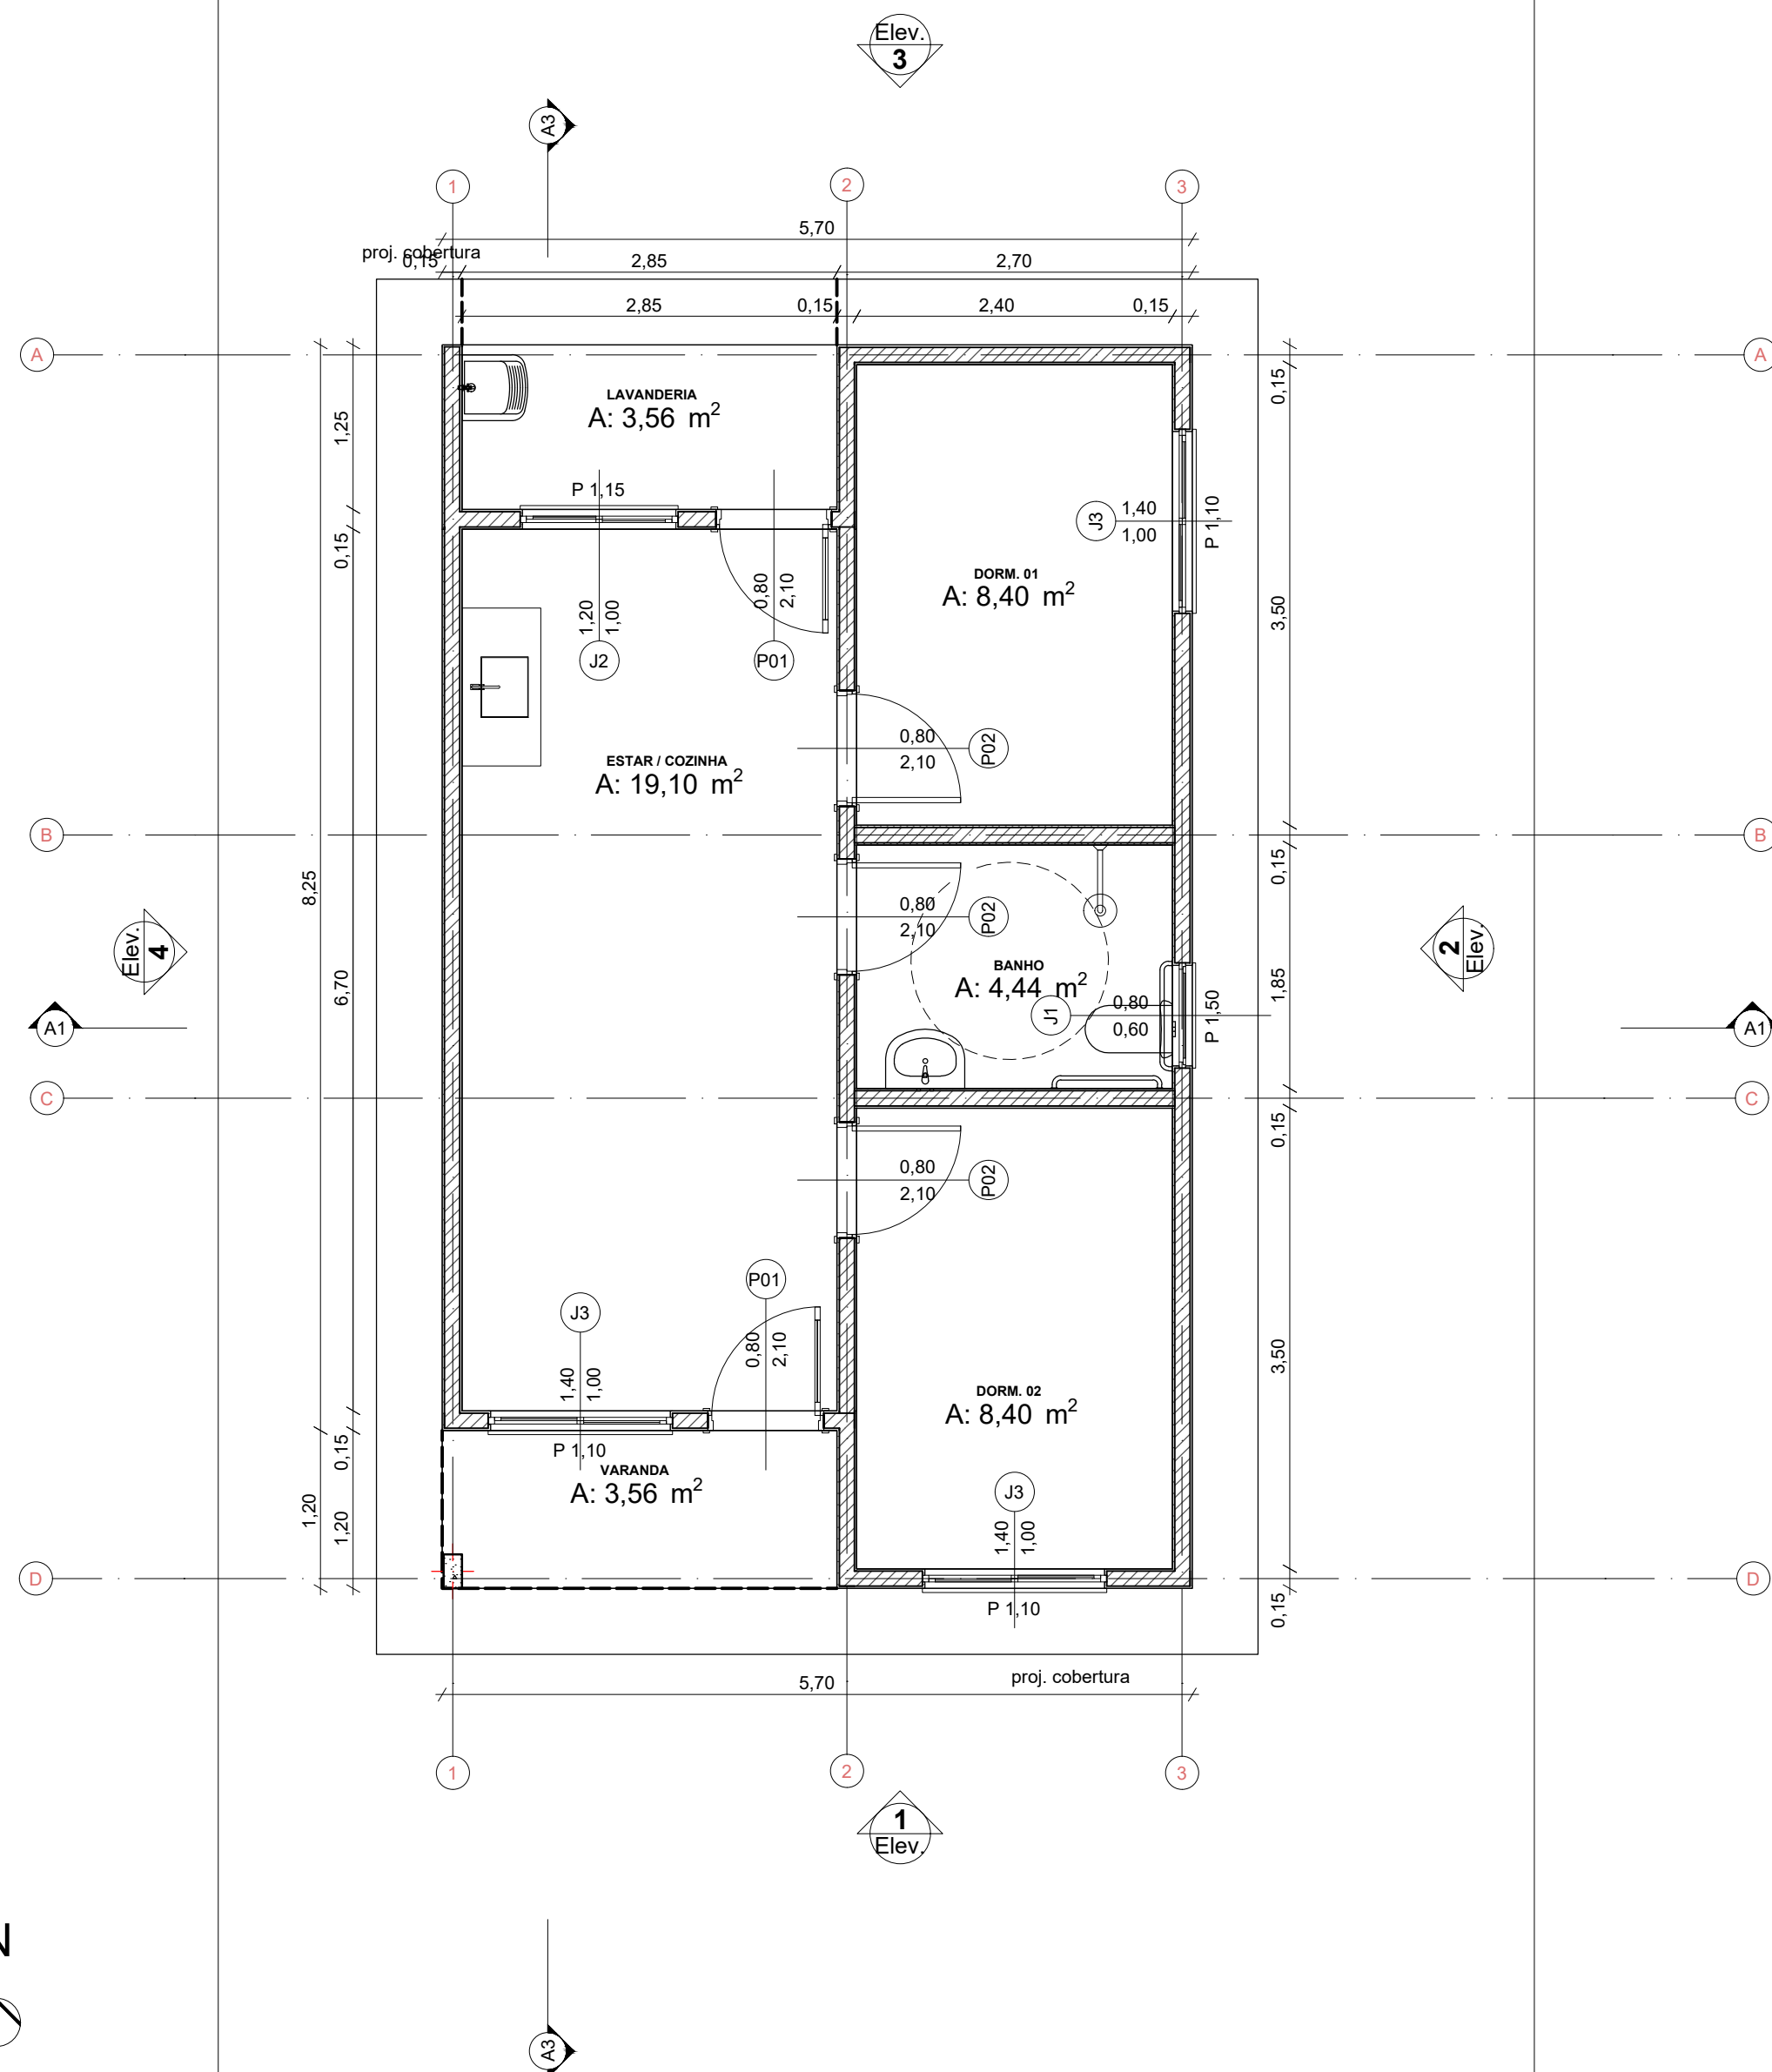


0 Planta Térreo
Escala: 1:50

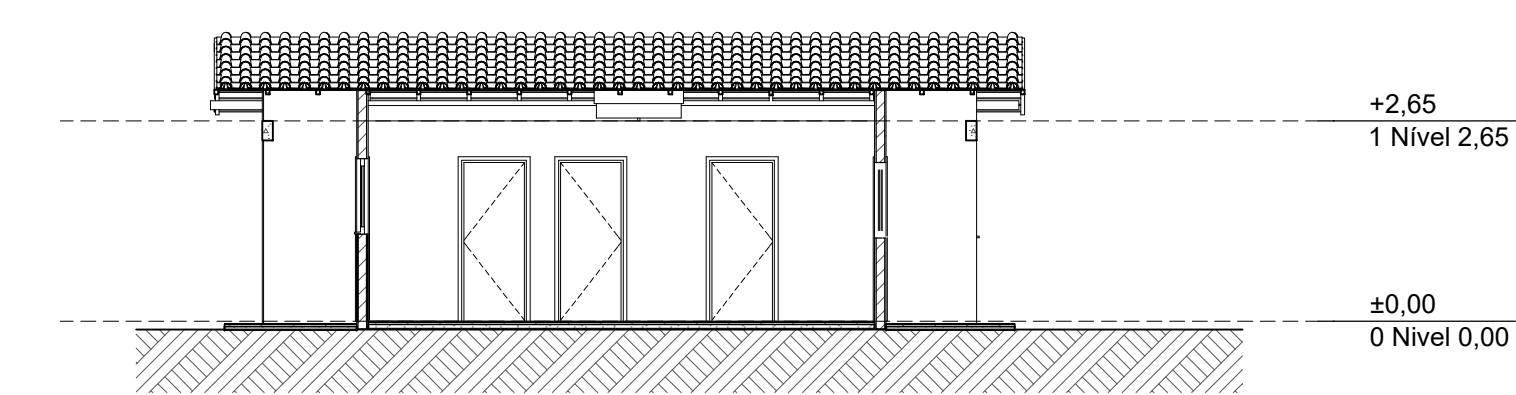



A3 Corte
Escala: 1:100

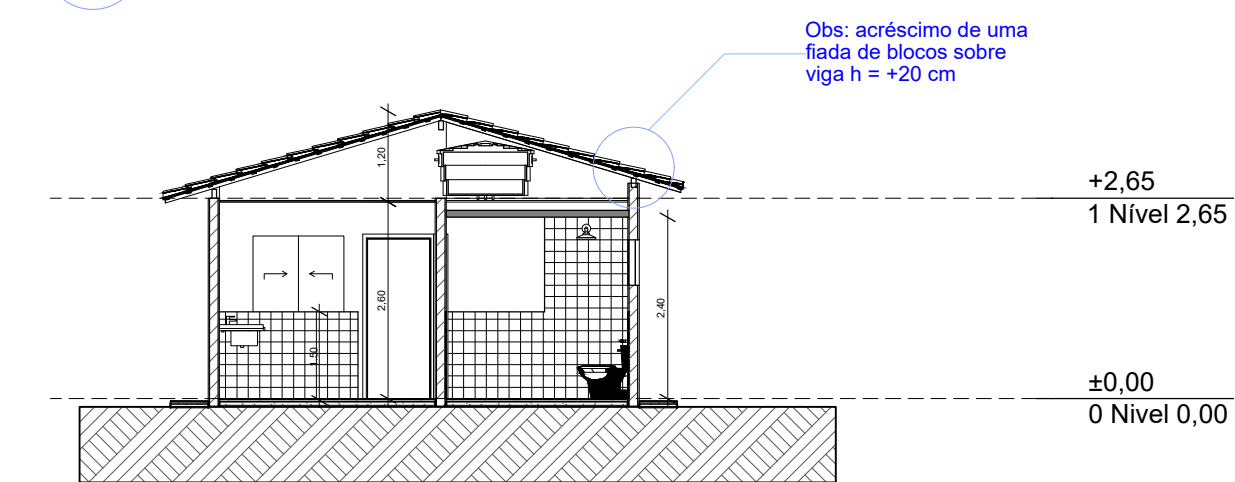


A1 Corte
Escala: 1:100

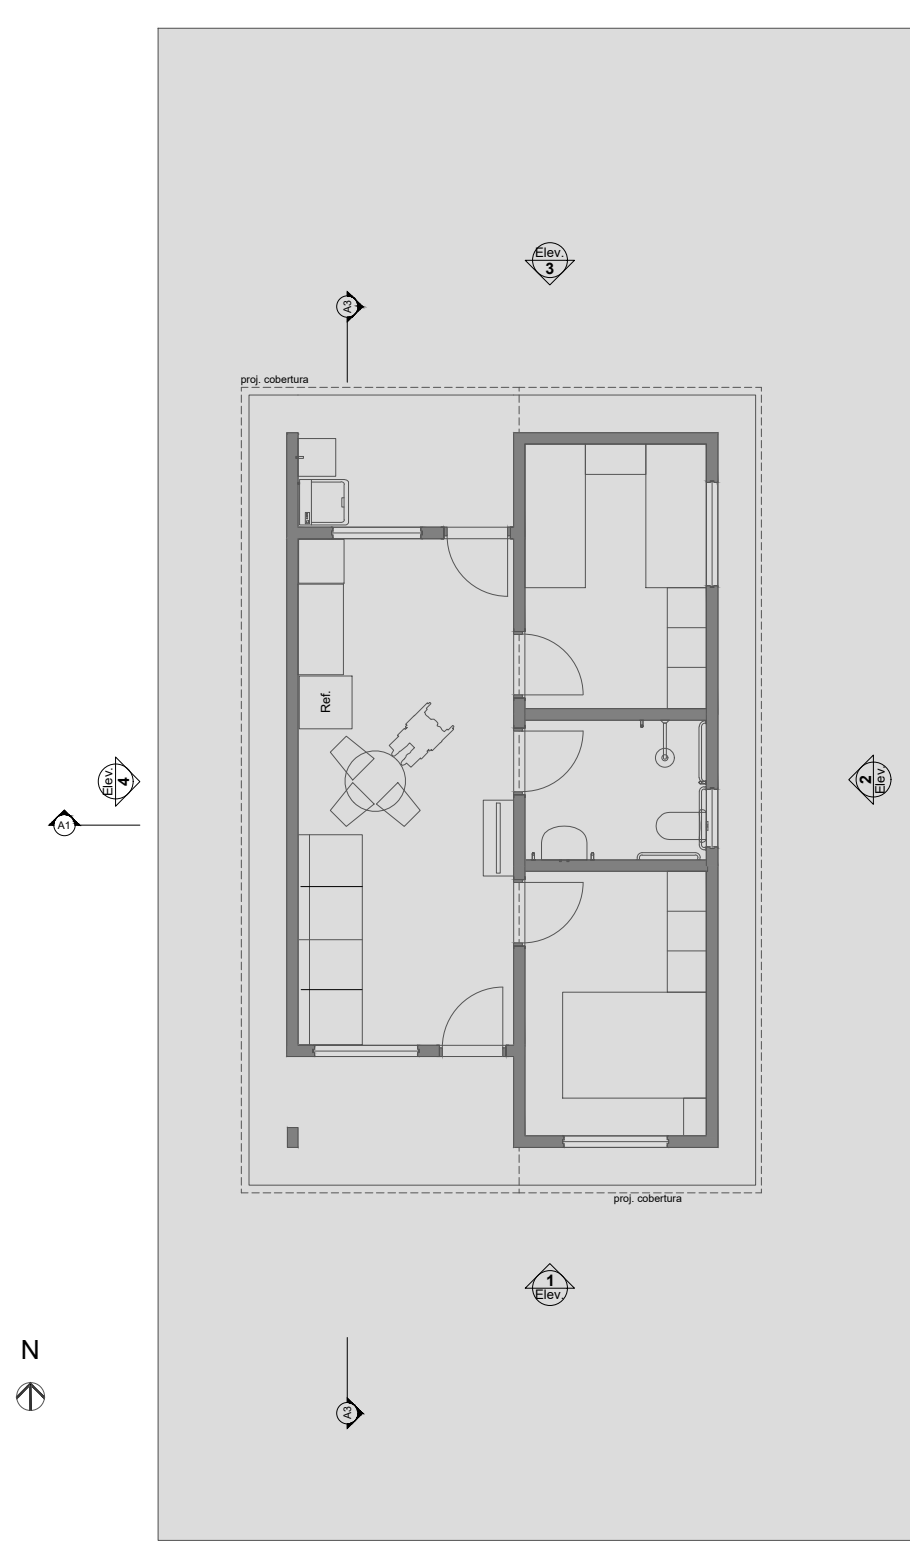


1 LAYOUT
Escala: 1:100

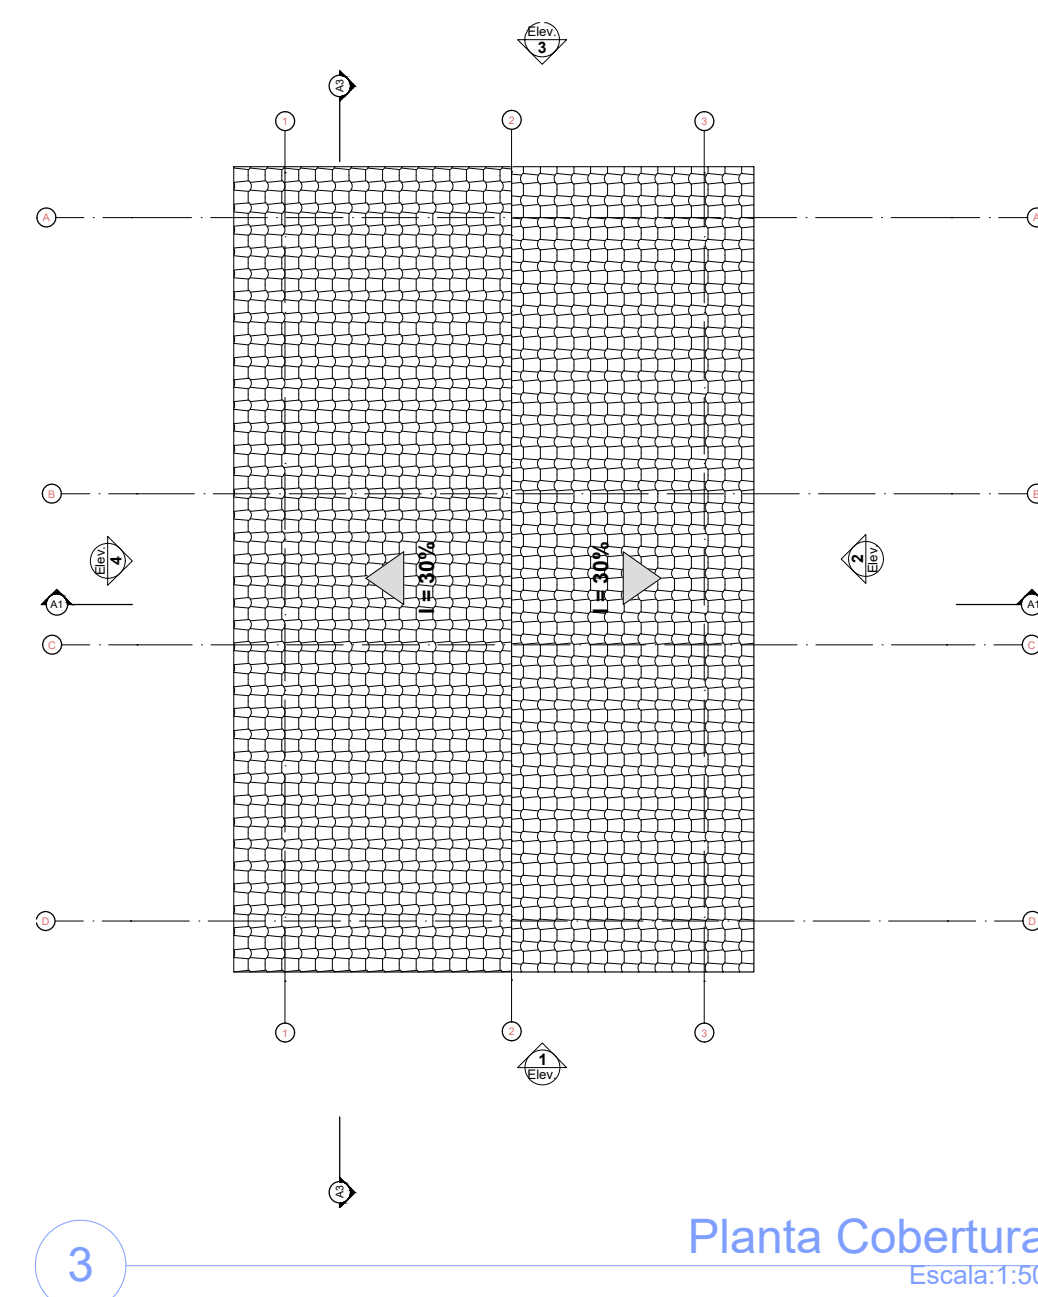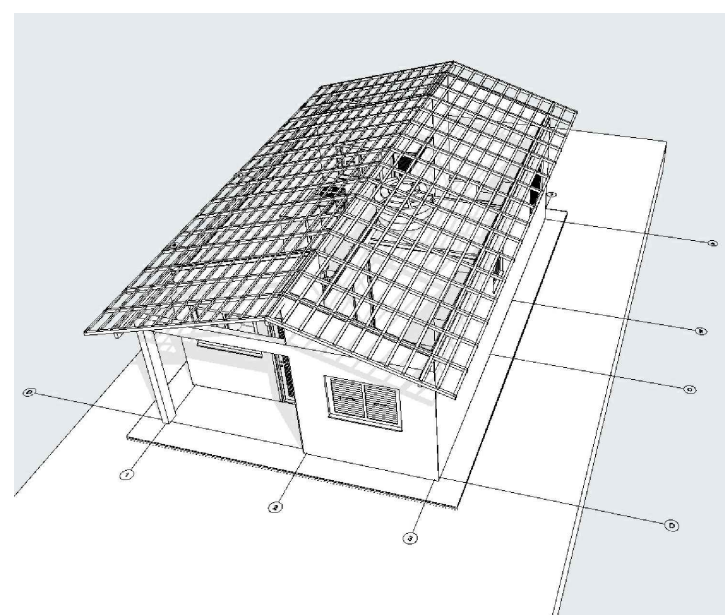


3 Planta Cobertura
Escala: 1:50

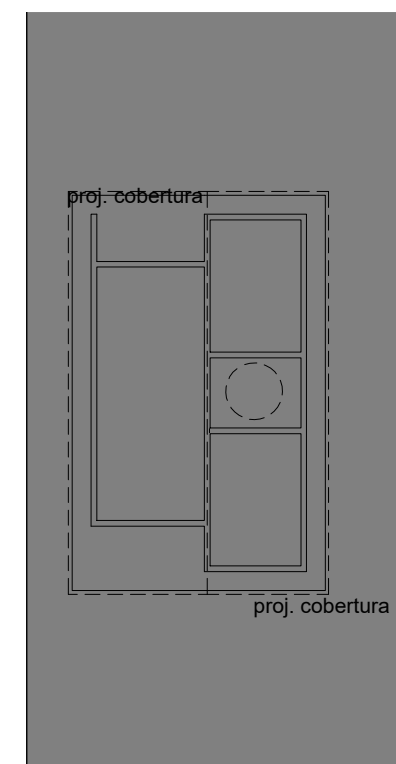


2 Implantação
Escala: 1:200

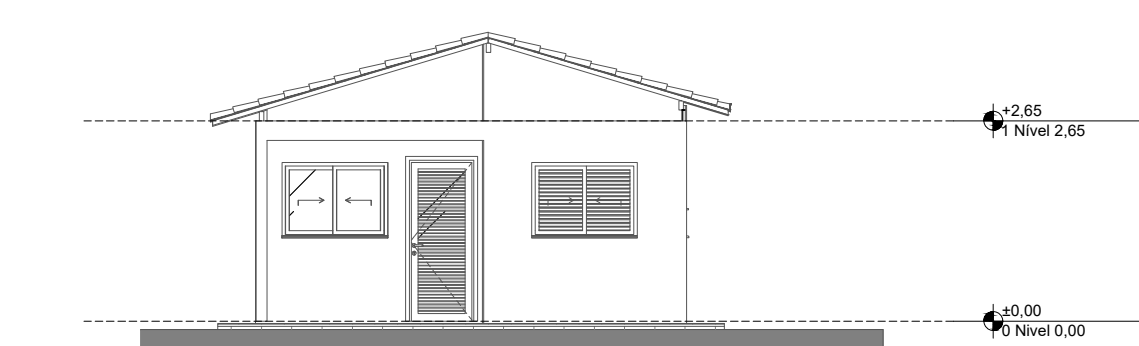


1 Elevação Frontal
Escala: 1:100

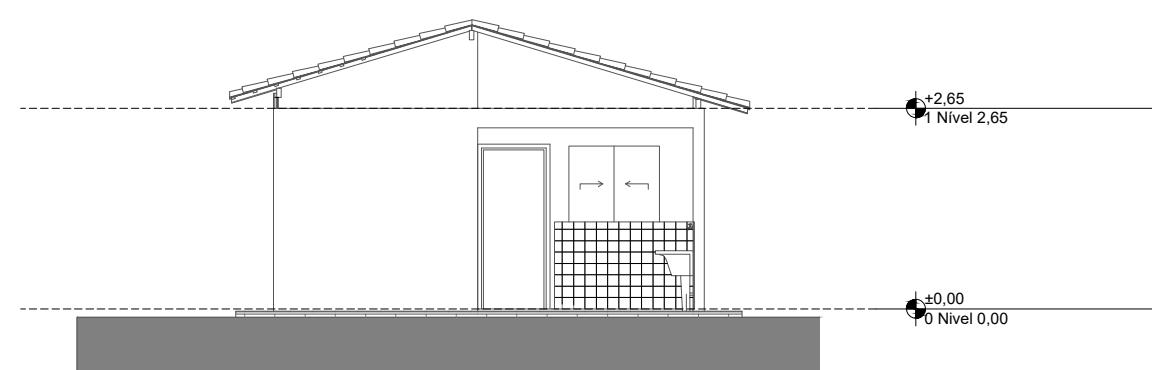

3 Elevação Posterior
Escala: 1:100

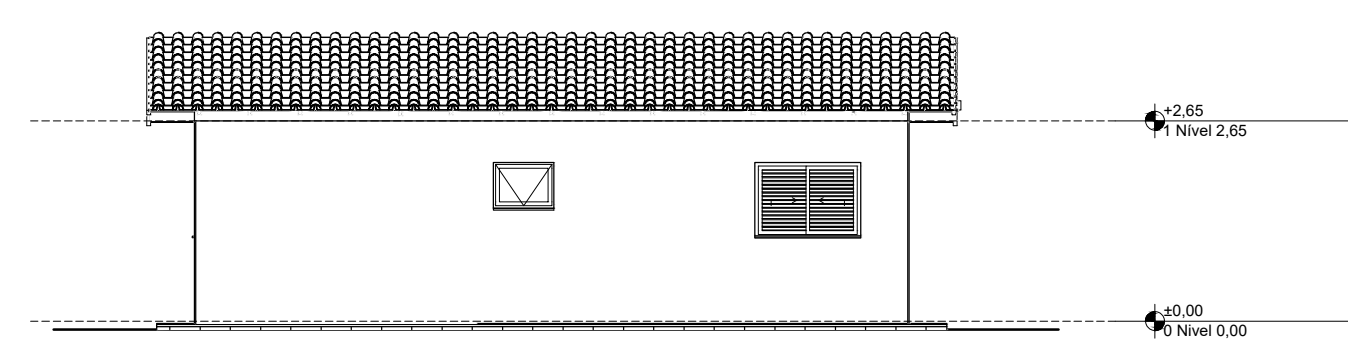


2 Lateral Direita
Escala: 1:100

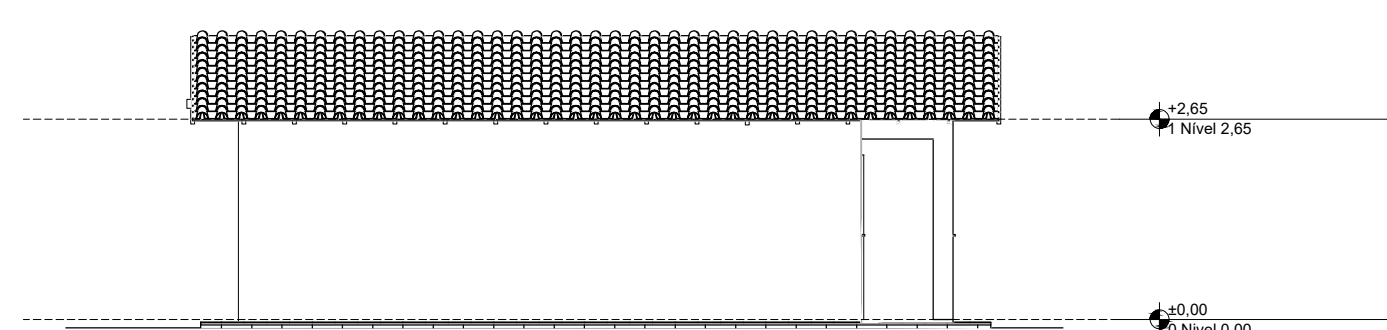

4 Lateral Esquerda
Escala: 1:100

REV.	DESCRIÇÃO	MODIFICADO POR	DATA

Quadro de Áreas			
Piso de Origem	Cômodo	Área Medida	
Nível 0,00	01	ESTAR / COZINHA	19,10
	02	DORM. 01	8,40
	03	BANHO	4,44
	04	DORM. 02	8,40
	05	VARANDA	3,56
	06	LAVANDERIA	3,56
			47,46 m²

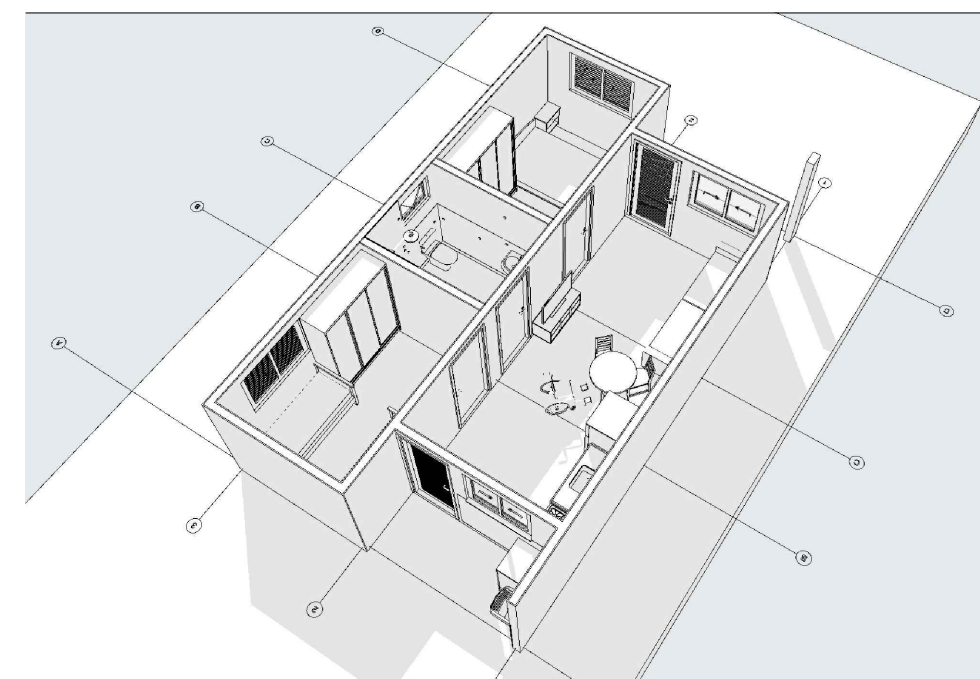

PROJETO: FNHIS SUB-50

ENDEREÇO: RUA ANTONIO FRANCIOSI

CIDADE: SÉRIO ESTADO: RIO GRANDE DO SUL

CLIENTE: MUNICÍPIO DE SÉRIO

ENGENHEIRO CIVIL: GUILHERME SARTORI
CREA/RS 240302

FASE PROJETO ESCALA 1:50, 1:100, 1:200 DIMENSÃO DA FOLHA A1

CONTEÚDO PLANTAS

RESPONSÁVEL ENGENHEIRO CIVIL GUILHERME SARTORI DATA 10/09/2025 FOLHA 01

ARQUIVO DIGITAL REVISÃO