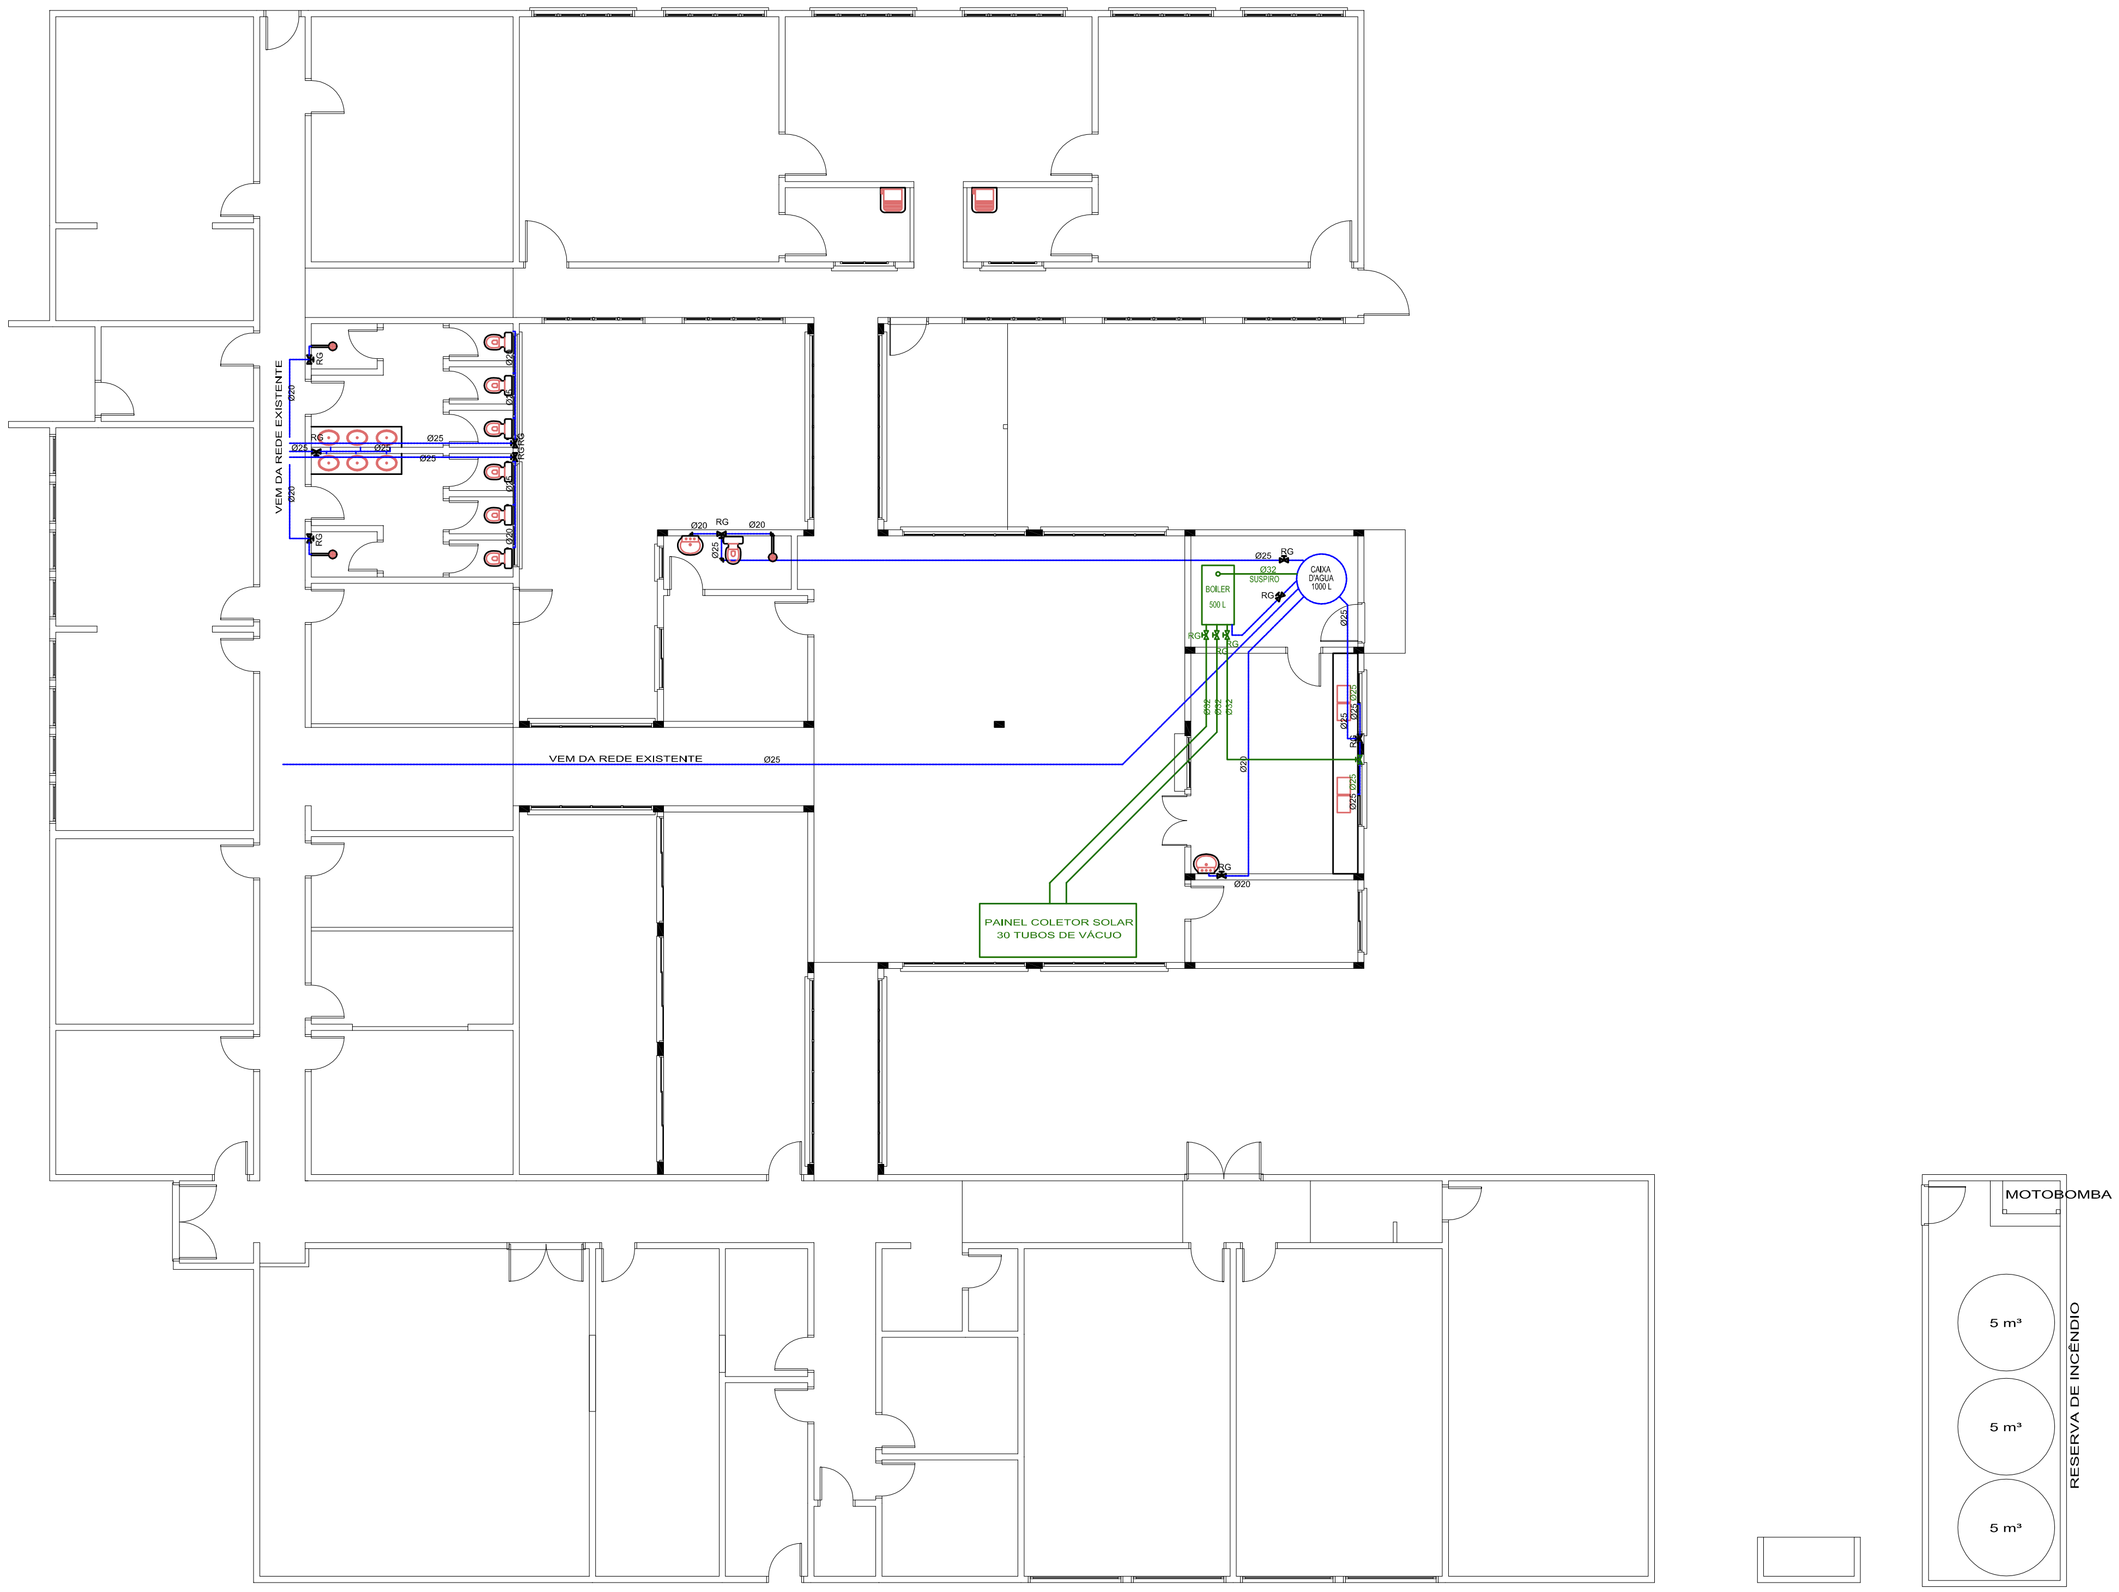

PROJETO HIDRÁULICO

ESCALA: 1/100

PREFEITURA MUNICIPAL DE

TRAVESSEIRO

Rua Esperança, 575 - Bairro Centro - Travesseiro/RS

CNPJ 94.706.124/0001-30

OBRA: AMPLIAÇÃO DA EMEI	Área: 1.064,16 m²
Desenhos: Abastecimento Hidráulico	Escala: INDICADA
Arquivo: PROJ_10.dwg	Data: 22/10/2025
	Desenho: KADAN
	Prancha: 06

MUNICÍPIO DE TRAVESSEIRO
CNPJ 94.706.124/0001-30

ENG. CIVIL KADAN JOSÉ GRIEBELER
CREA RS 195.585