
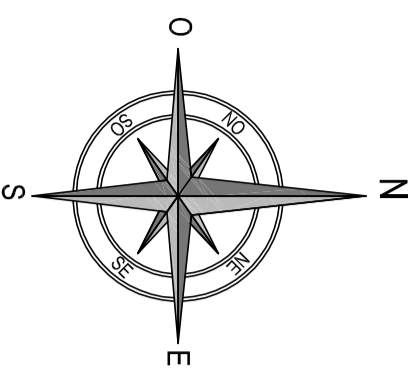


DETALHAMENTO CAIXA COM BOCA DE LOBO

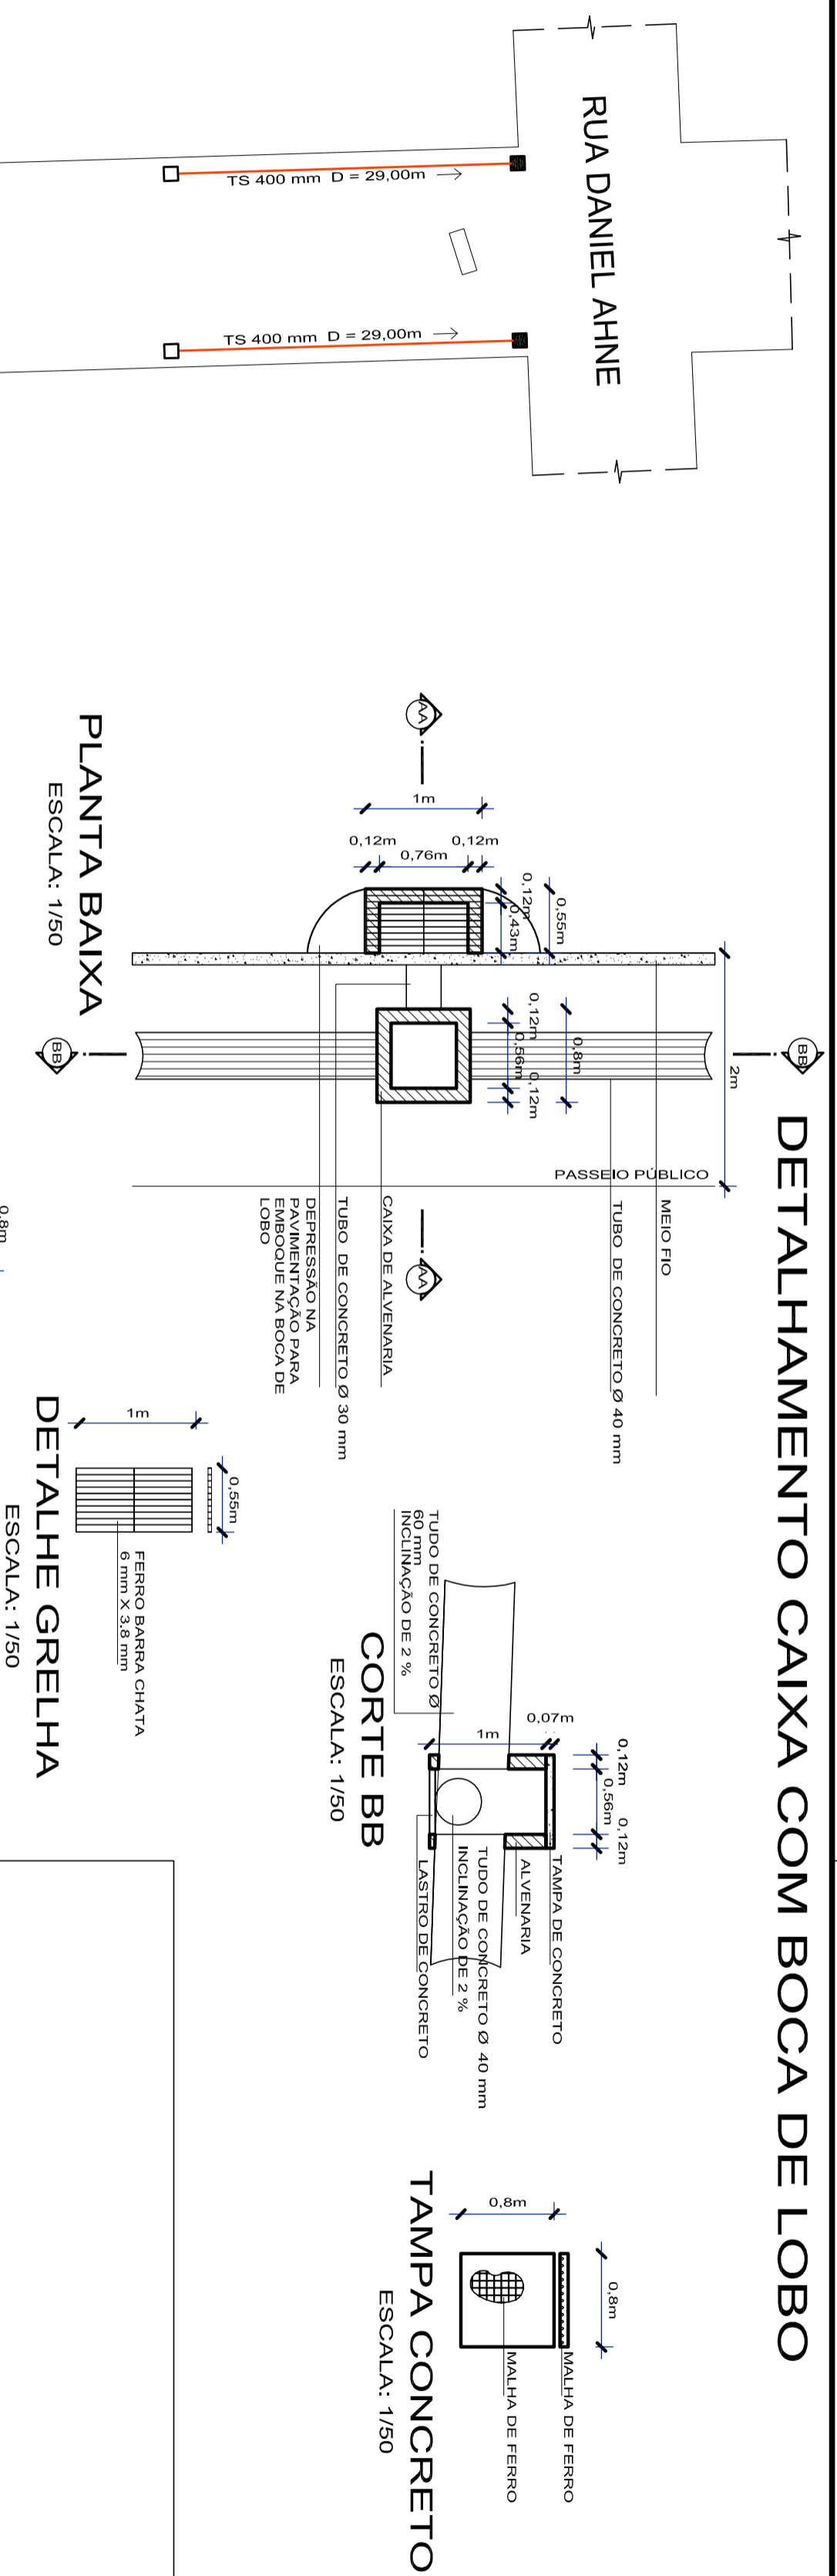


LEGENDA

- CAPTAÇÃO EXISTENTE
- CAPTAÇÃO A CONFORMAR
- BOCA DE LOBO A EXECUTAR
- CAIXA COLETORA A EXECUTAR
- DIMENSÃO 0,80 m X 0,80 m X 1,30 m
- ▭ REDE EXISTENTE
- ▭ REDE 400mm A EXECUTAR
- ▭ TA TUBO DE CONCRETO ARMADO
- ▭ TS TUBO DE CONCRETO SIMPLES

REDE DE DRENAGEM

ESCALA: 1/500

DETALHAMENTO CAIXA COLETORA

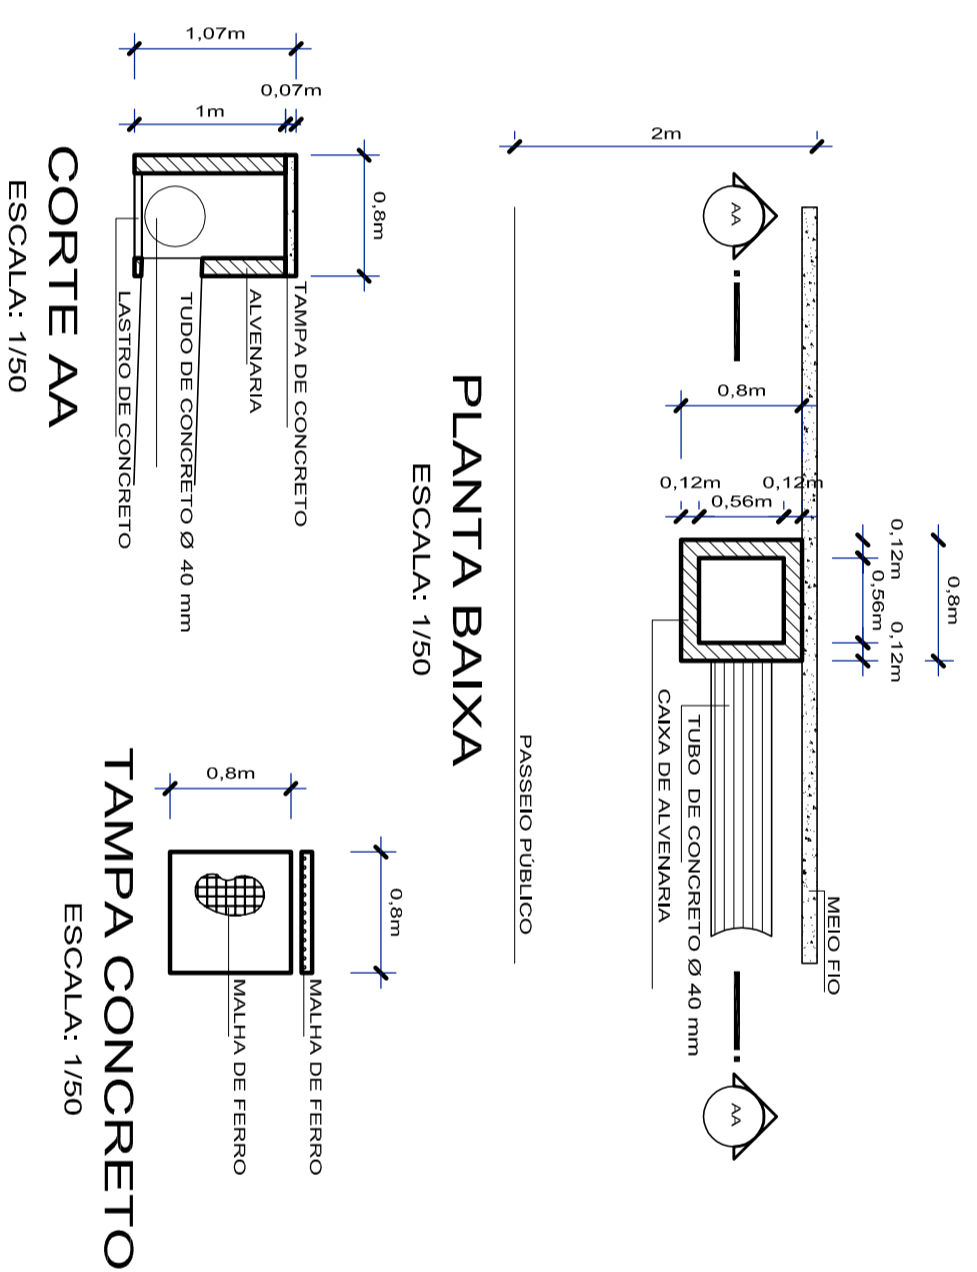

CNPJ 94.706.124/0001-30

PREFEITURA MUNICIPAL DE TRAVESSEIRO

Rua Esperança, 575 - Bairro Centro - Travesseiro/RS

OBRAS: Pavimentação da Rua Mathias Leopoldo Fell
Área: 2.570,76 m²

Dessenhos: Projeto de Drenagem
Escala: INDICADA

Arquivo: PROJ_02.dwg
Data: 10/04/2025
Dessenhos: Kadan

PREFEITURA MUNICIPAL DE TRAVESSEIRO
CNPJ 94.706.124/0001-30

ENG. CIVIL KADAN JOSÉ GRIEBELER
CREA RS 195.585

Prancha: 02