


MOBILIÁRIO PARA SECRETARIA DA EMEF ESPAÇO APRENDER

1 Biblioteca

1.1 Estante com nichos e portas de abrir

Um móvel em MDF, com espessura de 18mm, com bordas engrossuradas em 36mm, em tom amadeirado claro, conforme padrão de móveis da Prefeitura Municipal de Capitão, com fundo na mesma cor. As divisórias internas podem ser em MDF de cor branca. Medidas: 5,85 metros de comprimento por 2,07 metros de altura, com 50 centímetros de profundidade nas portas de abrir e 39 centímetros de profundidade na parte de nichos. Com 16 portas de abrir em MDF Elm Dubai da Guararapes com puxador ponto redondo níquel escovado cromado fosco com tranca individual e chave. Os nichos terão 70 centímetros de comprimento (exceto o último com 75 cm) e 37 centímetros de profundidade com alturas variadas, em MDF Carvalho Natural da Guararapes. O móvel deve ter pés de alumínio de aproximadamente 1 cm para não entrar em contato com o piso. Ele deverá ser dividido conforme as figuras abaixo. Deverá ser feita a conferência de medidas no local antes da execução.

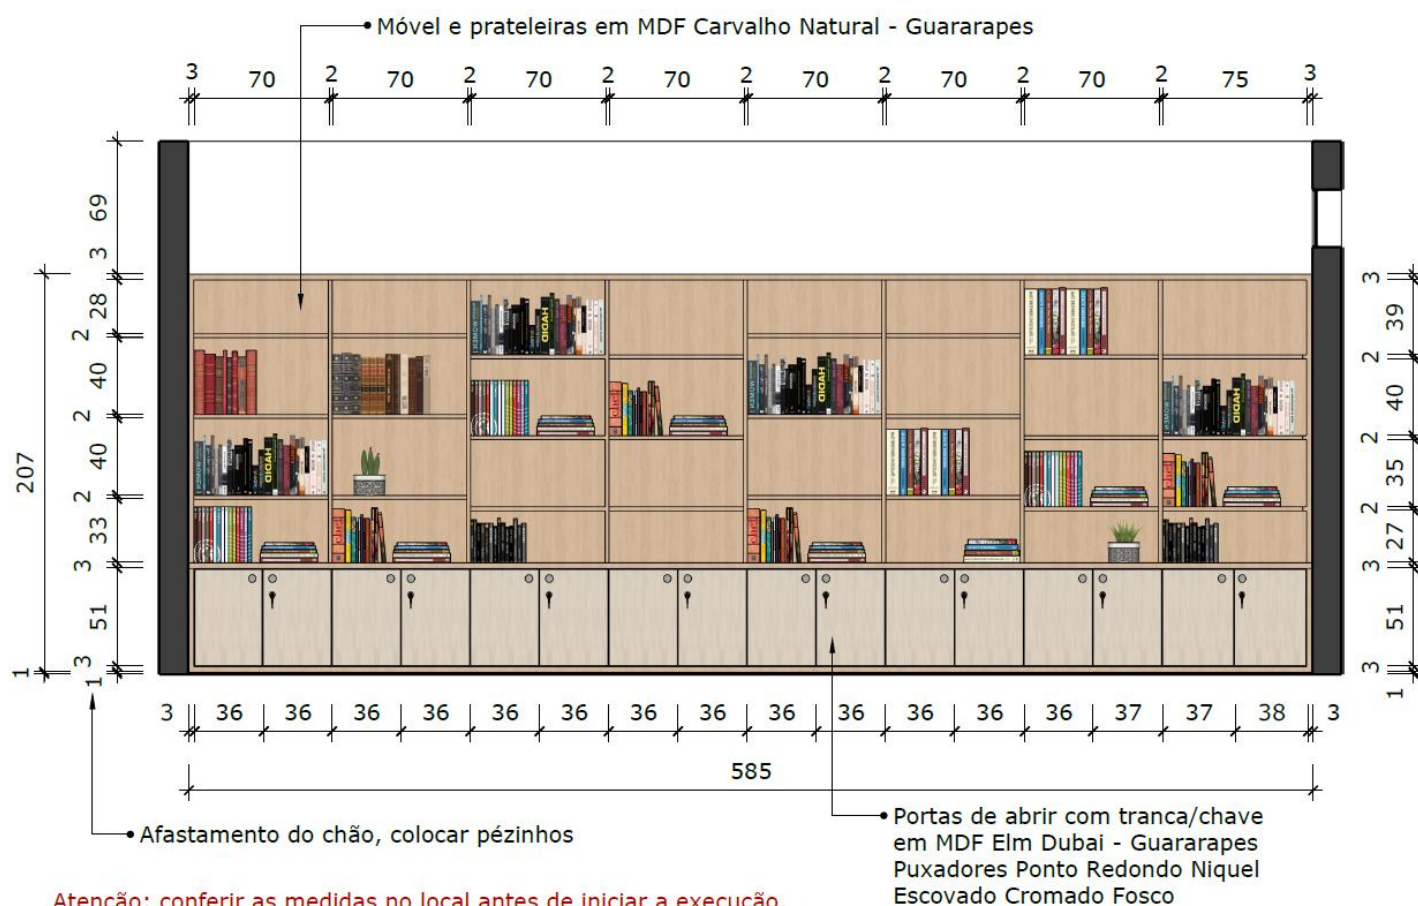


Atenção: conferir as medidas no local antes de iniciar a execução.

Todos os móveis terão afastamento de 1 cm do chão

Vista com as portas abertas - divisões internas


Atenção: conferir as medidas no local antes de iniciar a execução.

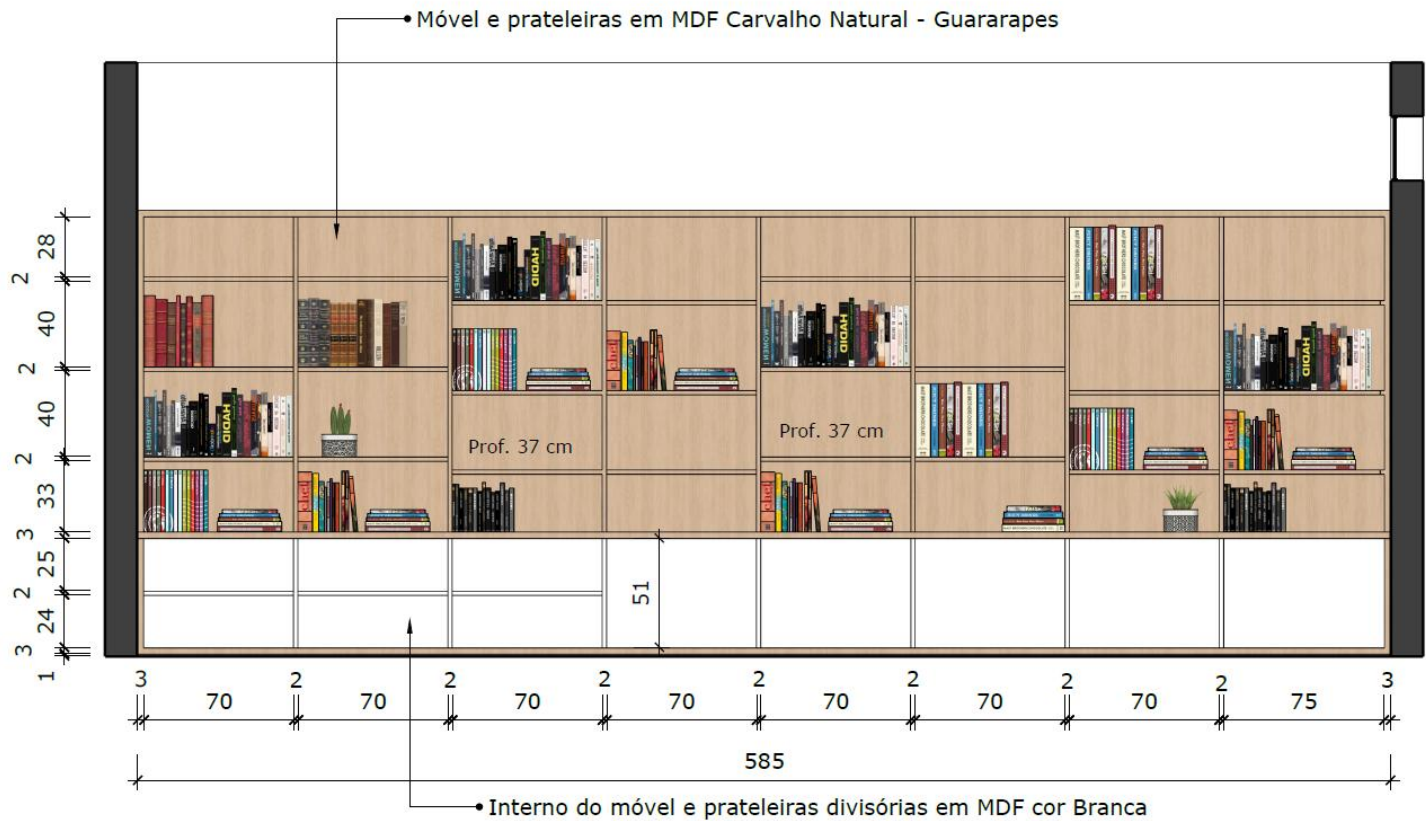

Todos os móveis terão afastamento de 1 cm do chão

Biblioteca - EMEF Espaço Aprender


Atenção: conferir as medidas no local antes de iniciar a execução.

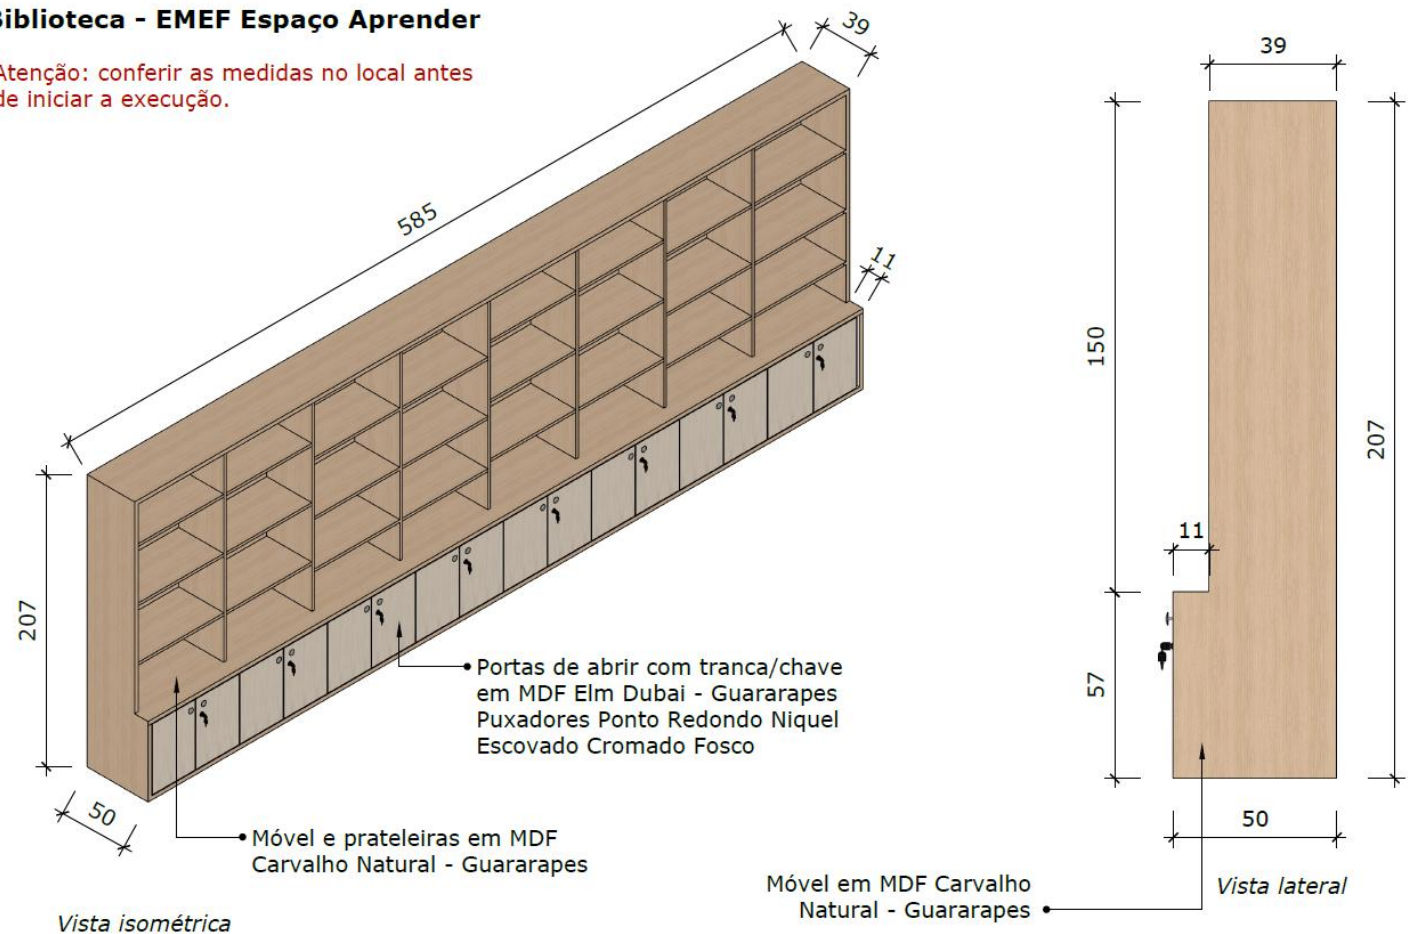

Todos os móveis terão afastamento de 1 cm do chão

1.2 Mesa de trabalho



Um móvel em MDF, com espessura de 18mm, com bordas engrossuradas em 36mm, em tom amadeirado claro, conforme padrão de móveis da Prefeitura Municipal de Capitão. Medidas: 1,60 metros de comprimento por 70 centímetros de altura, com 50 centímetros de profundidade em MDF Elm Dubai da Guararapes. As divisórias internas podem ser em MDF de cor branca. A mesa possui uma porta de abrir de 45 centímetros de largura com puxador ponto redondo níquel escovado cromado fosco com tranca e chave. O móvel deve ter pés de alumínio de aproximadamente 1 cm para não entrar em contato com o piso. Ele deverá ser dividido conforme as figuras abaixo. Deverá ser feita a conferência de medidas no local antes da execução.

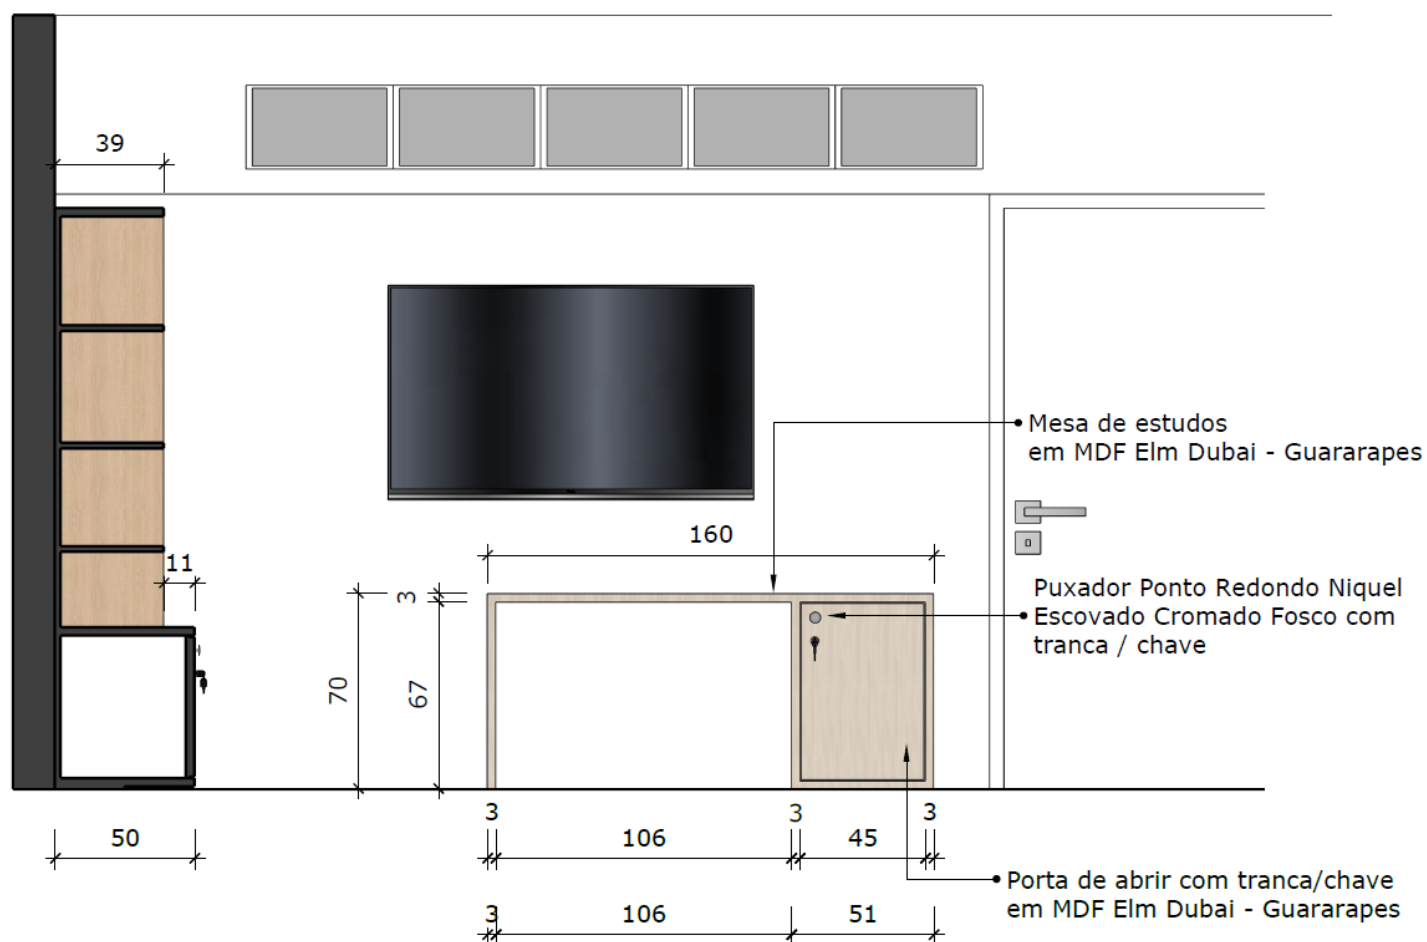

Biblioteca - EMEF Espaço Aprender

Atenção: conferir as medidas no local antes de iniciar a execução.

Todos os móveis terão afastamento de 1 cm do chão

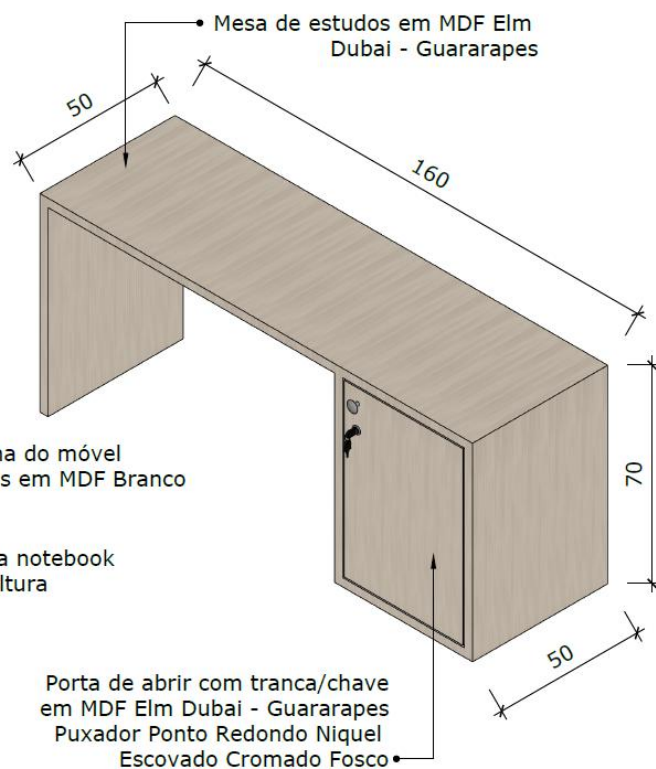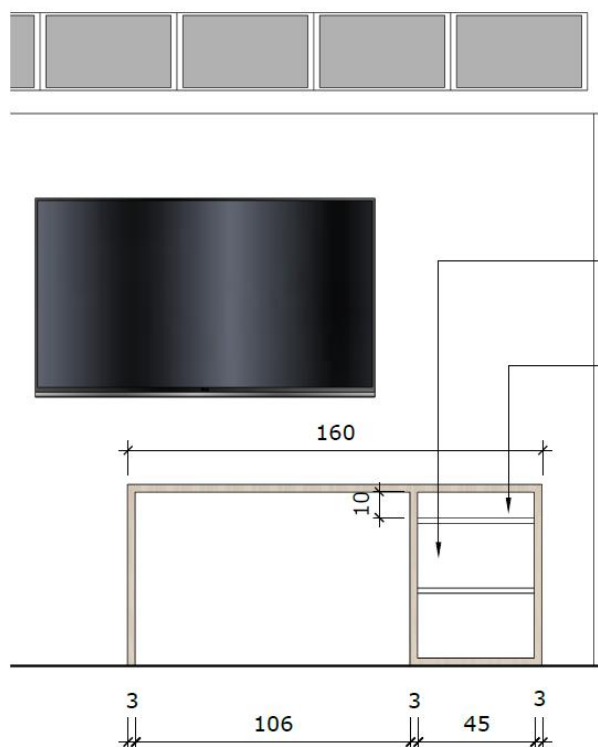


2. Sala de Direção

2.1 Balcão de canto


Um móvel de canto em MDF, com espessura de 18mm, com bordas engrossuradas em 36mm, em tom amadeirado claro, conforme padrão de móveis da Prefeitura Municipal de Capitão. Possui estrutura em MDF Carvalho Natural (Guararapes), com dimensões totais de 3,04 metros + 2,80 metros nos lados, profundidade de 50 centímetros e altura de 1,08 metros. A parte externa da caixaria é toda executada em MDF Carvalho Natural. As portas são de abrir com tranca individual e chave, confeccionadas em MDF padrão Elm Dubai (Guararapes), com puxadores ponto redondo níquel escovado cromado fosco. As divisórias internas podem ser em MDF de cor branca. No lado menor (2,30 metros), há também um módulo lateral aberto com 3 nichos fixos em MDF Carvalho Natural com 22 centímetros de profundidade. O móvel deve ter pés de alumínio de aproximadamente 1 cm para não entrar em contato com o piso. Ele deverá ser dividido conforme as figuras abaixo. Deverá ser feita a conferência de medidas no local antes da execução.



Sala Diretora - EMEF Espaço Aprender

Atenção: conferir as medidas no local antes de iniciar a execução.

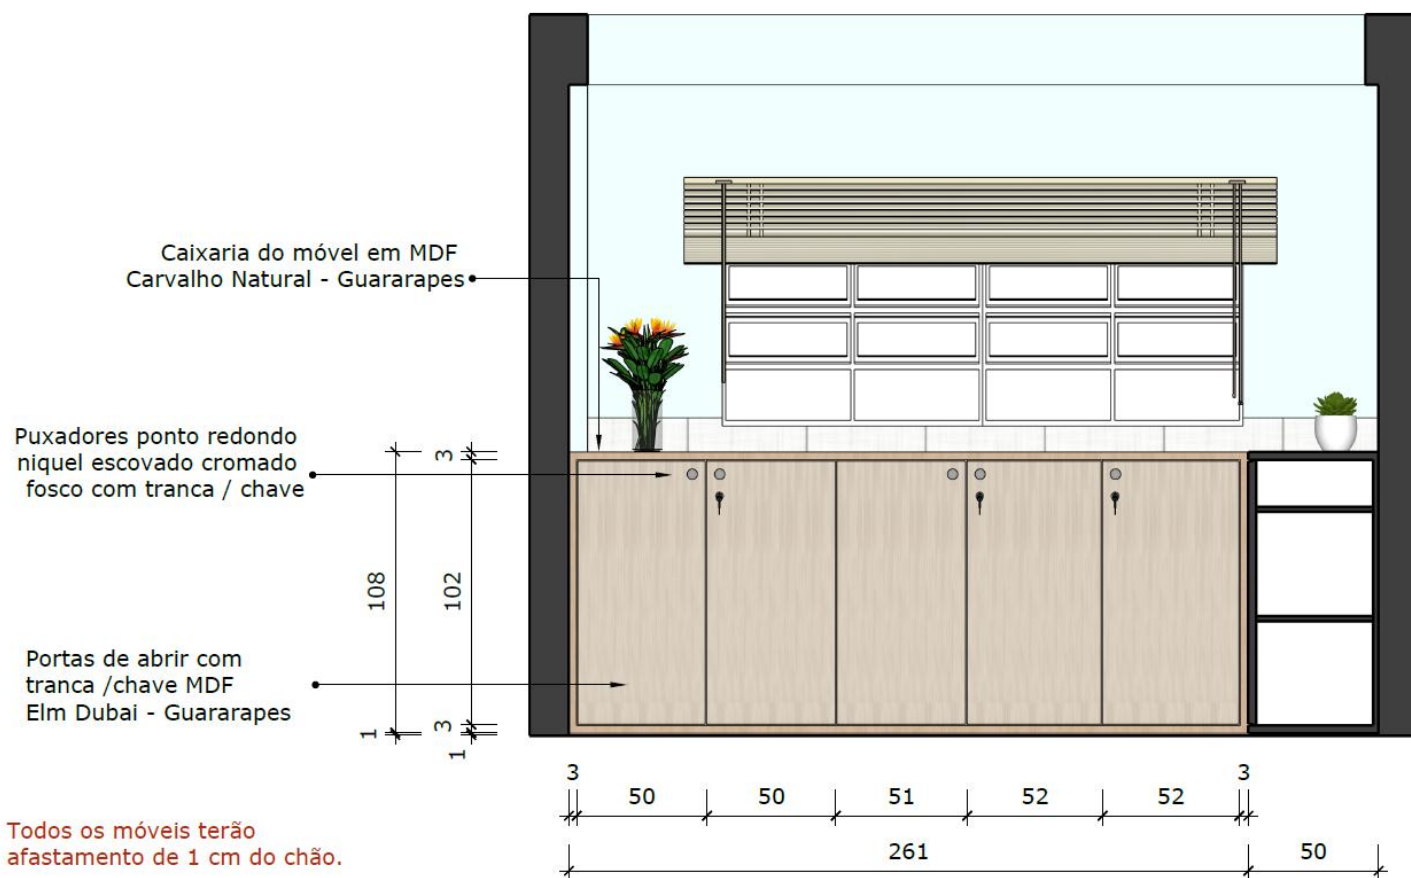

Vista com as portas abertas - divisões internas

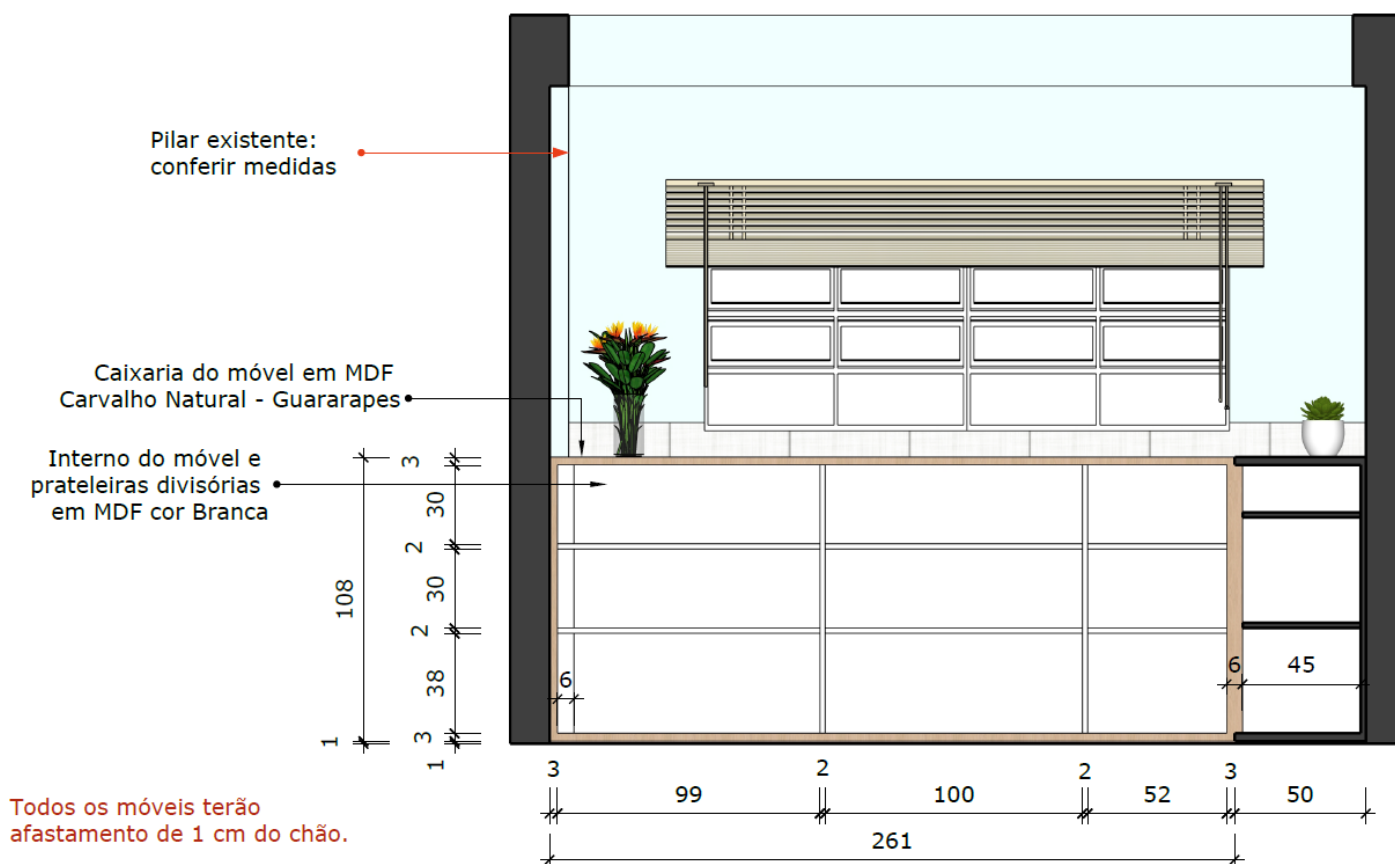


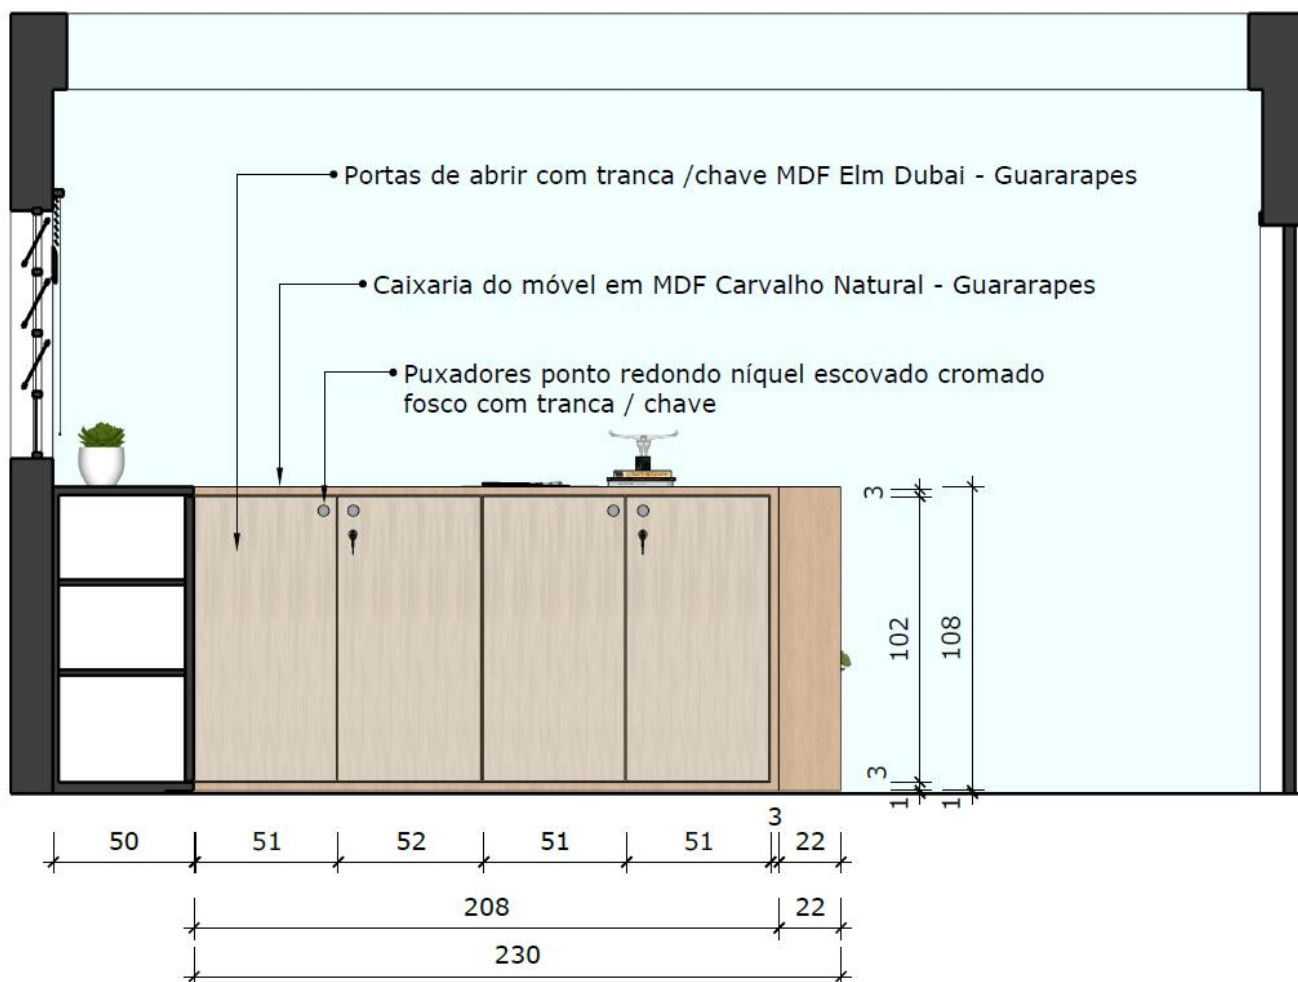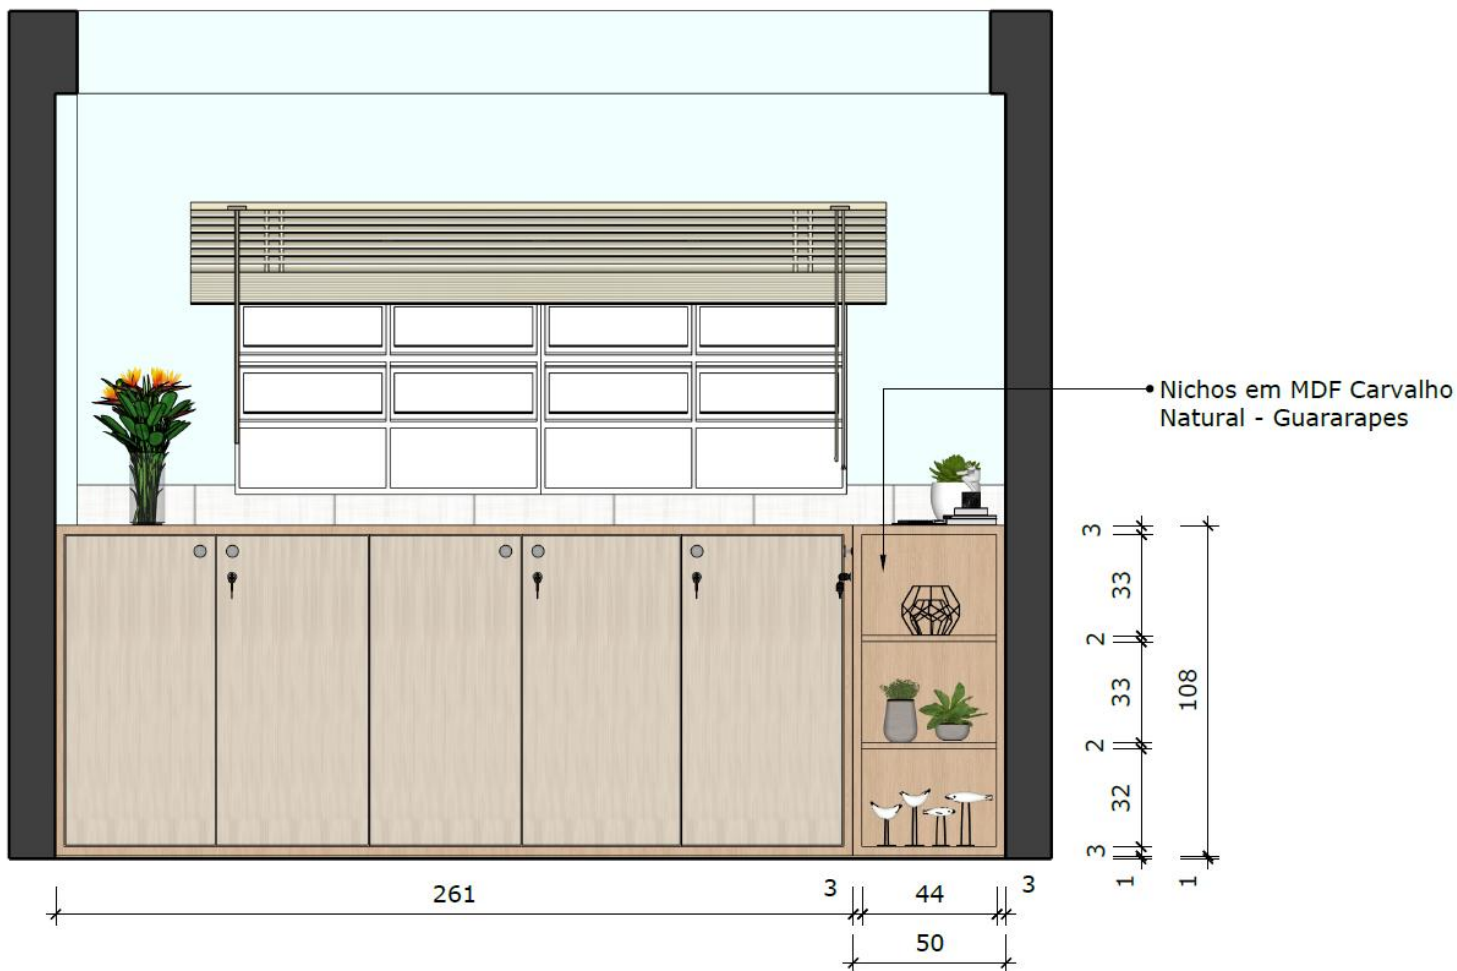

Vista com as portas abertas - divisões internas


Todos os móveis terão afastamento de 1 cm do chão

Atenção: conferir as medidas no local antes de iniciar a execução.

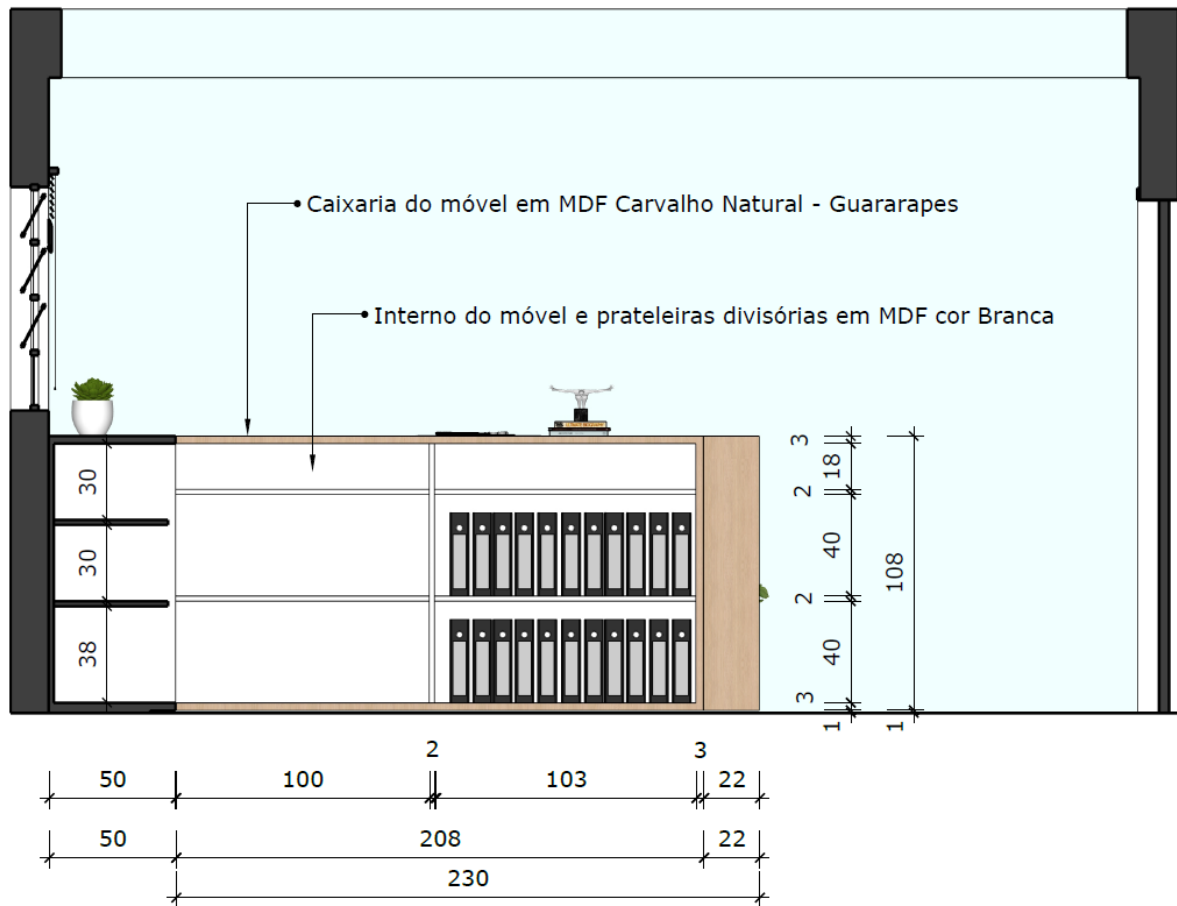

Sala Diretora - EMEF Espaço Aprender

Atenção: conferir as medidas no local antes de iniciar a execução.

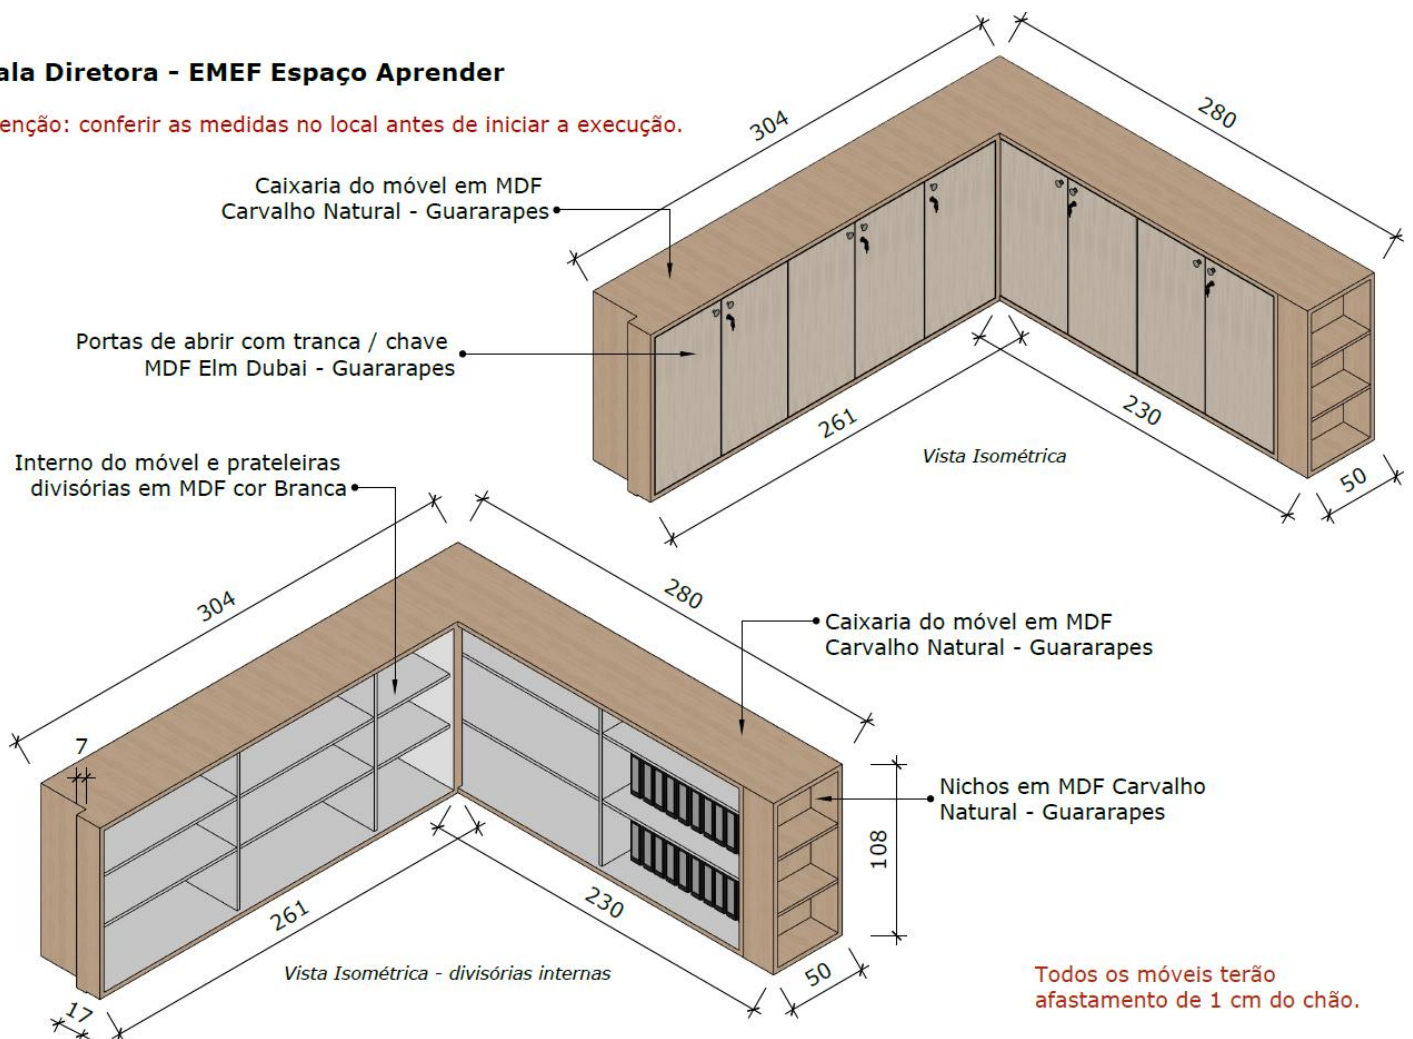

Todos os móveis terão afastamento de 1 cm do chão.