


REFERÊNCIA DAS CORES:

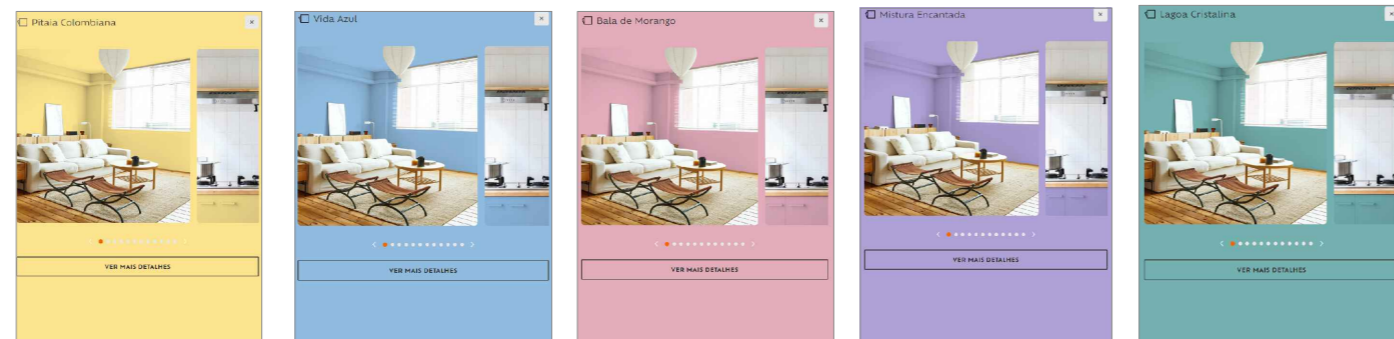

<p>AMPLIAÇÃO E REFORMA EMEI BEM QUERER</p>		
<p>Município de Capitão/RS Município de Capitão - Prefeitura Municipal</p>	<p>Eng.ª Alina Patrícia Hinemeier CREA RS 27368</p>	<p>Escala: 1/50</p>
<p>Data: 04/2026 Local: Capitão - RS</p>	<p>Rua Balduino Blatt, nº 551 Centro</p>	<p>Unidade: m</p>
<p>Imagens Ilustrativas e Referência das cores</p>	<p>Área: 369,88 m²</p>	<p>Projeto: 14347055</p>
<p>Área: 24,96 m²</p>	<p>Ano: 2026</p>	<p>Projeto: 14347055</p>